

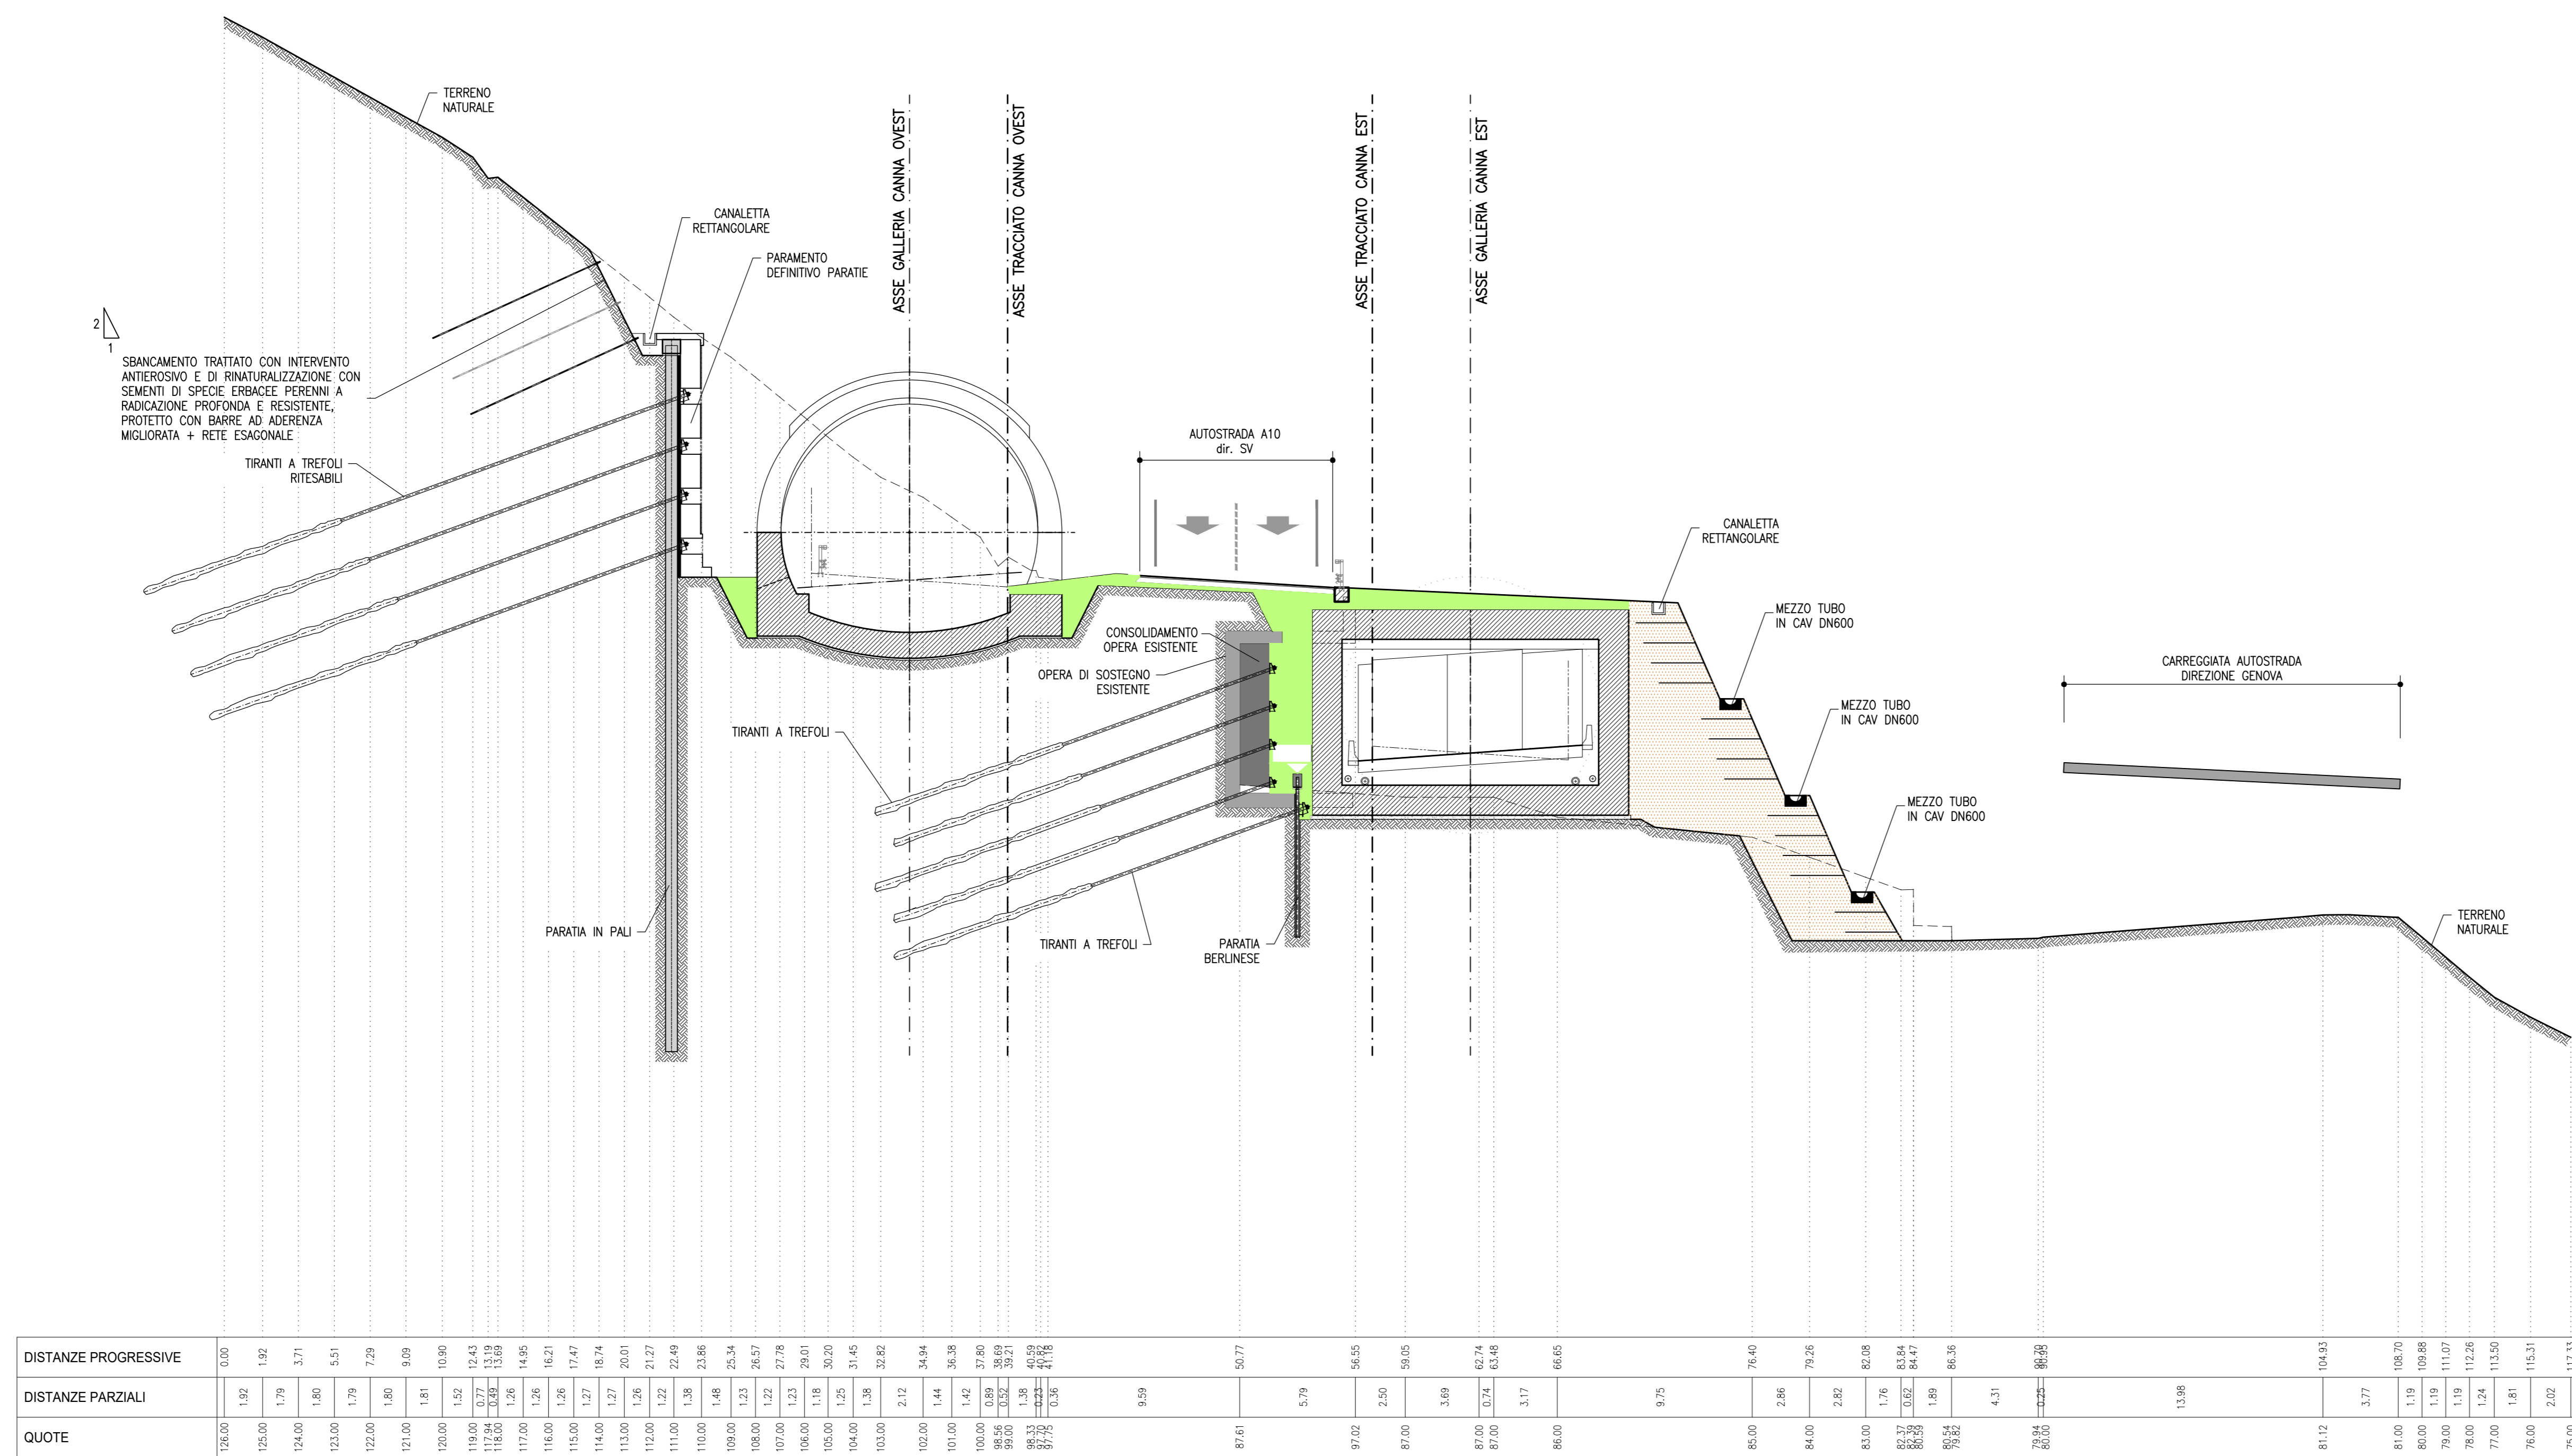


SEZIONE E-E  
SCALA 1:200  
FASE DEFINITIVA

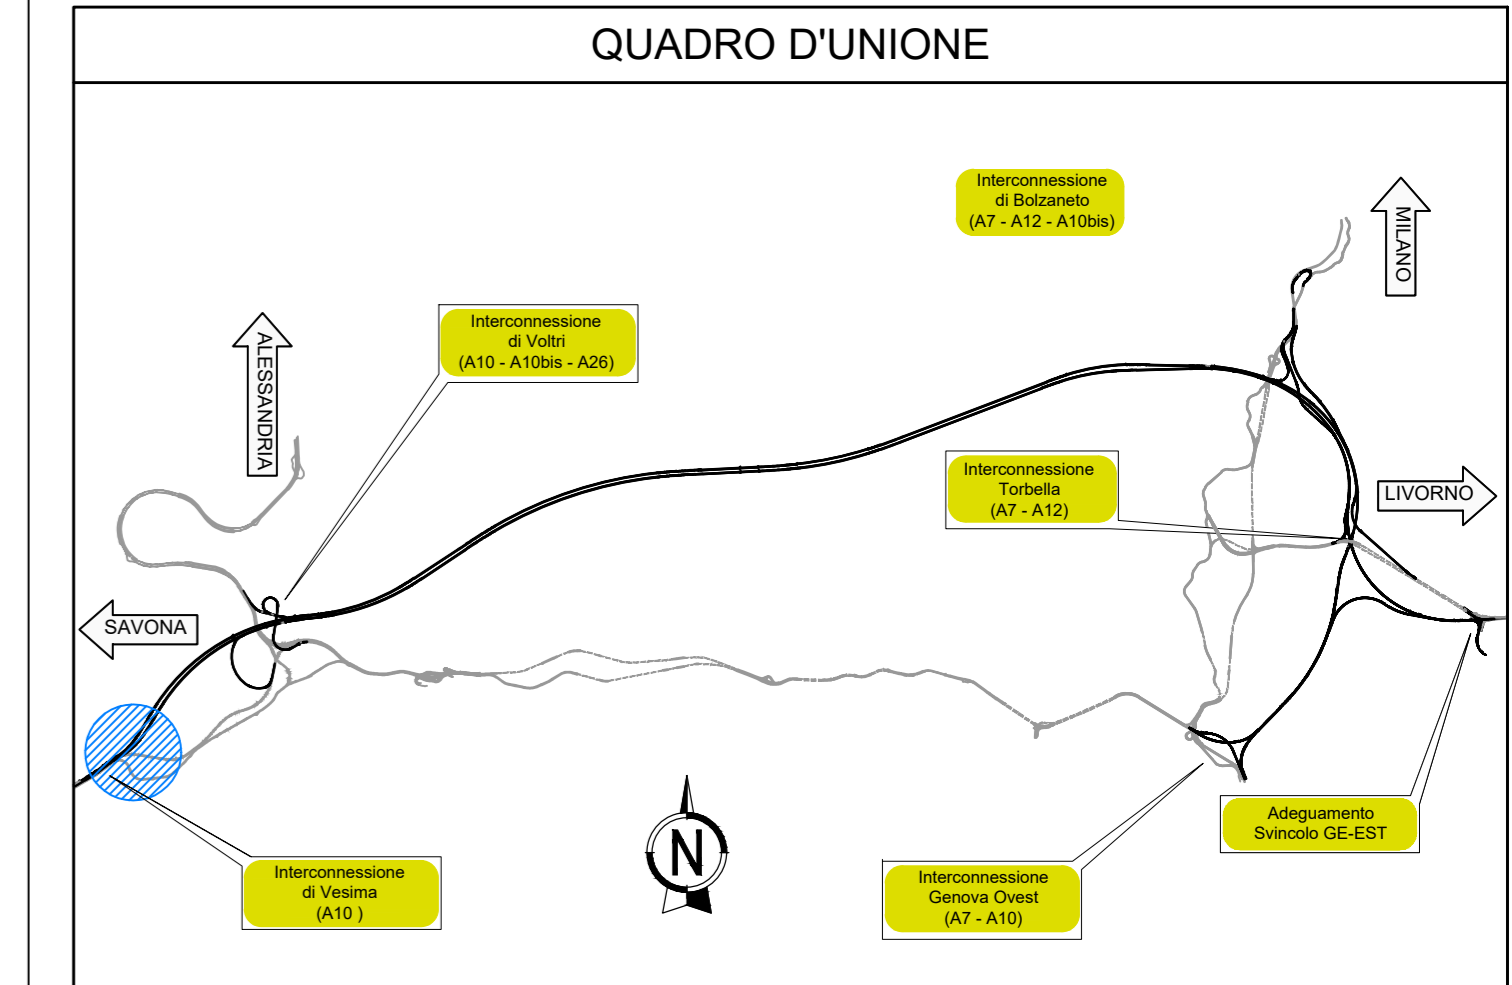


SEZIONE F-F  
SCALA 1:200  
FASE DEFINITIVA

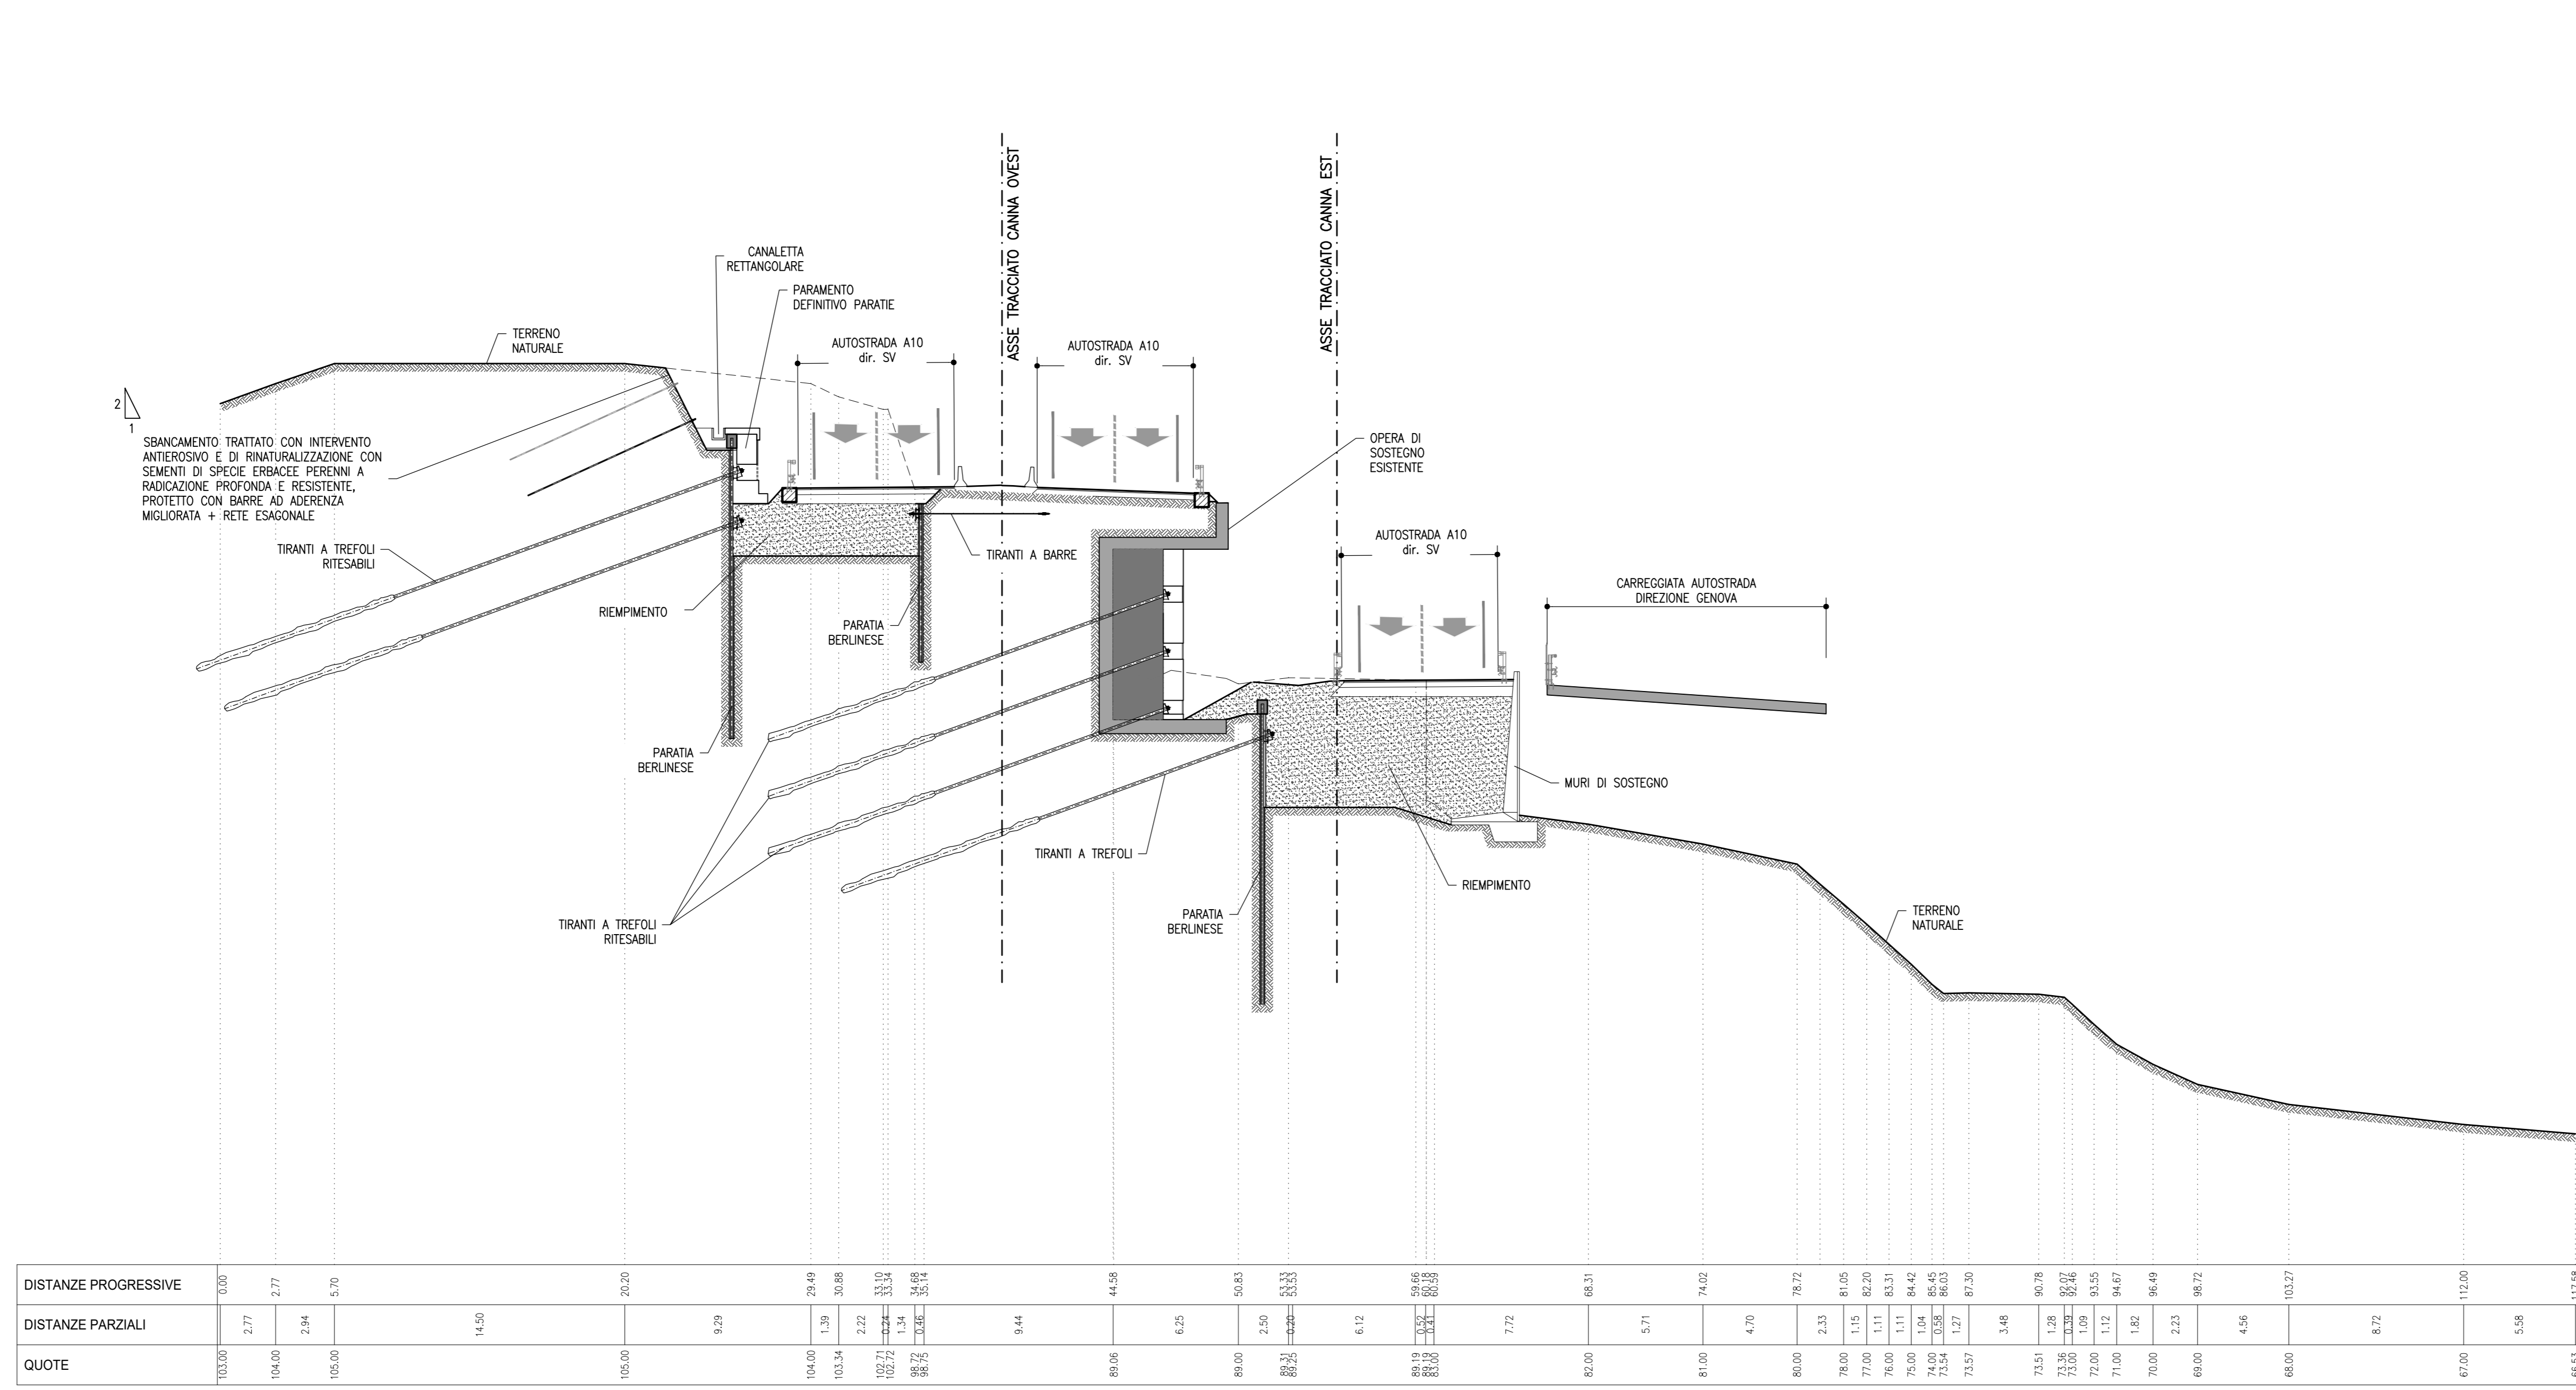

LEGENDA

- Q.R. QUOTA ROTAZIONE PIATTAFORMA
- Q.tp QUOTA TESTA PARATA
- P.S.P. PIANO GENERALE DI SCAVO DEL PIAZZALE D'IMBOCOCCO

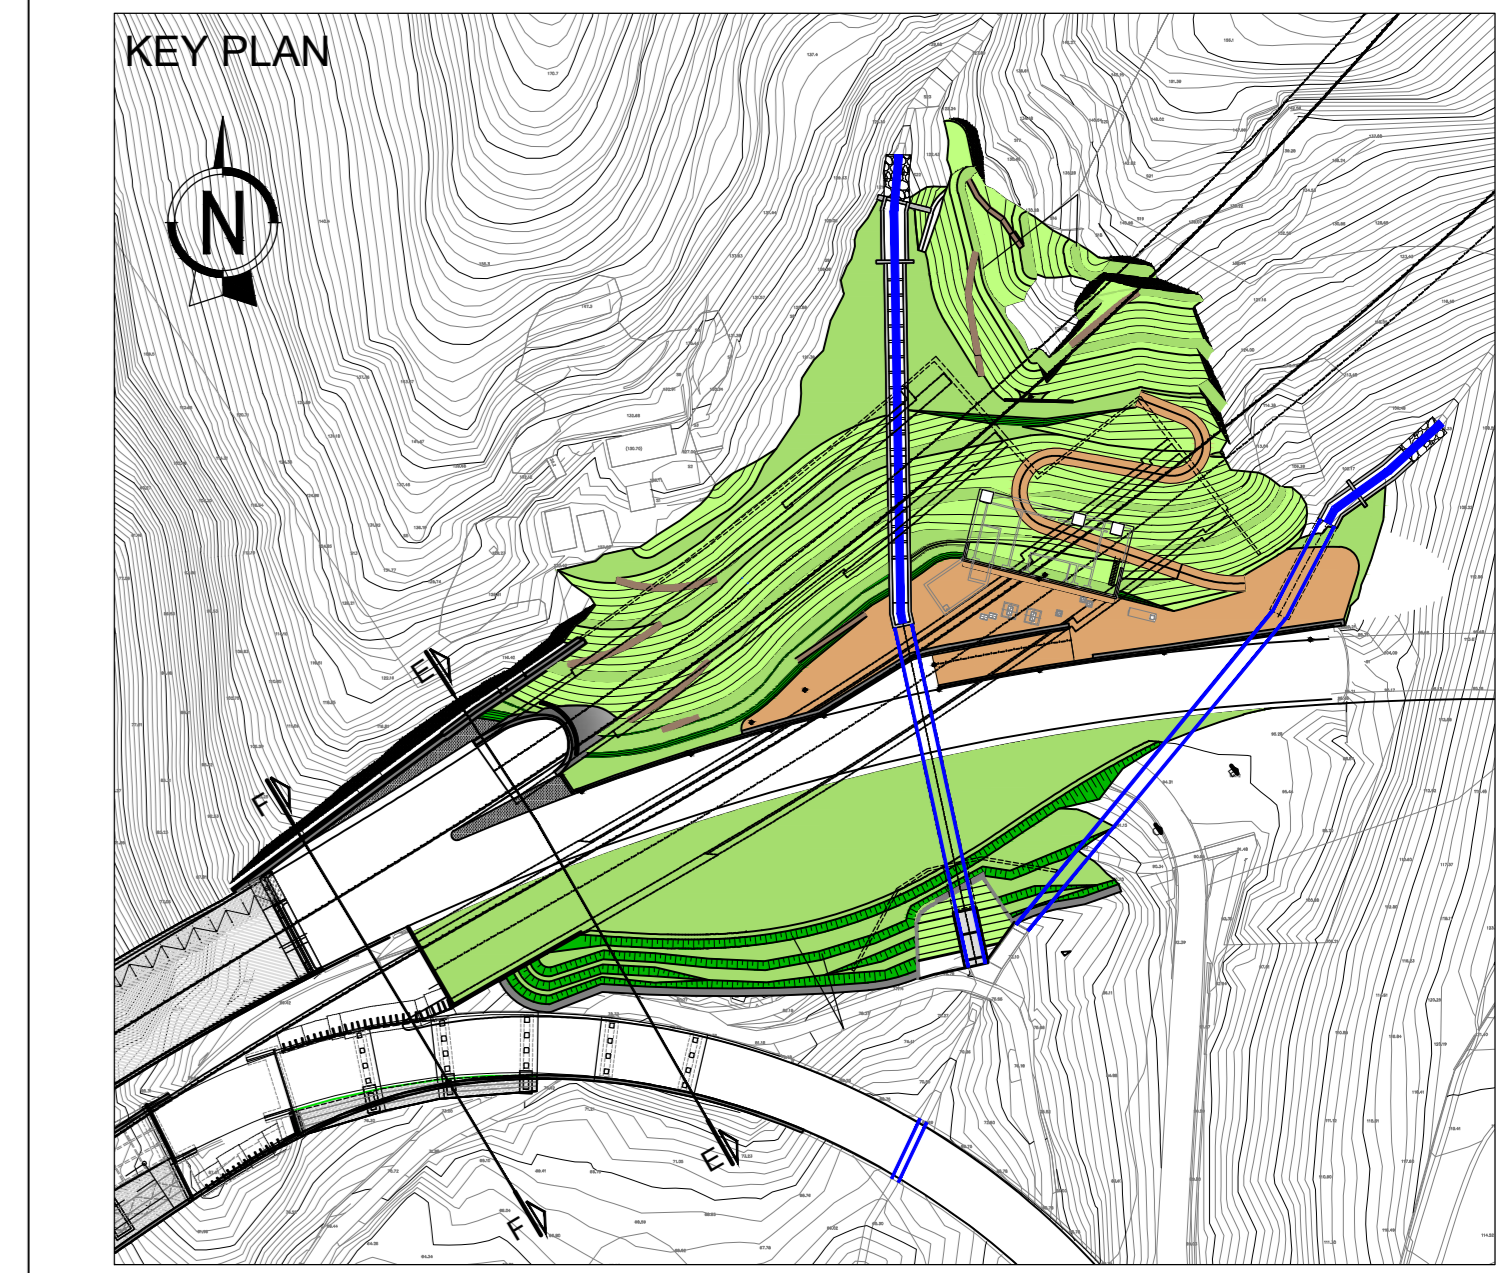

autostrade//per l'italia

NODO STRADALE E AUTOSTRADALE DI GENOVA

Adeguamento del sistema  
A7 - A10 - A12  
LOTTO 8 - AMBITO OVEST POLCEVERA  
TERZO STRALCIO (8C)

PROGETTO ESECUTIVO

A1 - GRONDA DI PONENTE

GALLERIA BORGONUOVO

Sist. finale Imb. Gall. Borgonuovo lato Ovest

Sistemazione finale  
Sezioni trasversali 3/3

L. PROGETTISTA SPECIALISTICO Arch. Enrico Franceschini Ord. Ingg. Milano N. 16888 RESPONSABILE ARCHITETTURA E PIANIFICAZIONE	IL RESPONSABILE INTEGRAZIONE PRESTAZIONI SPECIALISTICHE Ing. Simona Conti Ord. Ingg. Milano N. A18014	IL DIRETTORE TECNICO Ing. Orlando Mazzari Ord. Ingg. Pavia N. 1498 PROGETTAZIONE NUOVE OPERE AUTOSTRADALI
CODICE IDENTIFICATIVO APPENDICE OPERE TAVOLI		GRONDATE P. 000
110728	LL8C PE A1 G01 GF01W SSF00 DAUA 0544 - 1	SCALA 1:200
PROJECT MANAGER Ing. Sara Frisari Ord. Ingg. Genova N. 98104	SUPPORTO SPECIALISTICO HYDEA	REVISIONE 000 1. LUGLIO 2018 2. FEBBRAIO 2019
REDAZIONE	VERIFICATO	

VISTO DEL COMMITTENTE  
autostrade//per l'italia  
IL RESPONSABILE UNICO DEL PROCEDIMENTO  
Ing. Alberto Salmi

VISTO DEL CONCESSIONARIO  
Mediterranea Autostrade e dei Terrapieni  
S.p.A. - Via Salaria, 1000 - 00198 Roma (RM)