

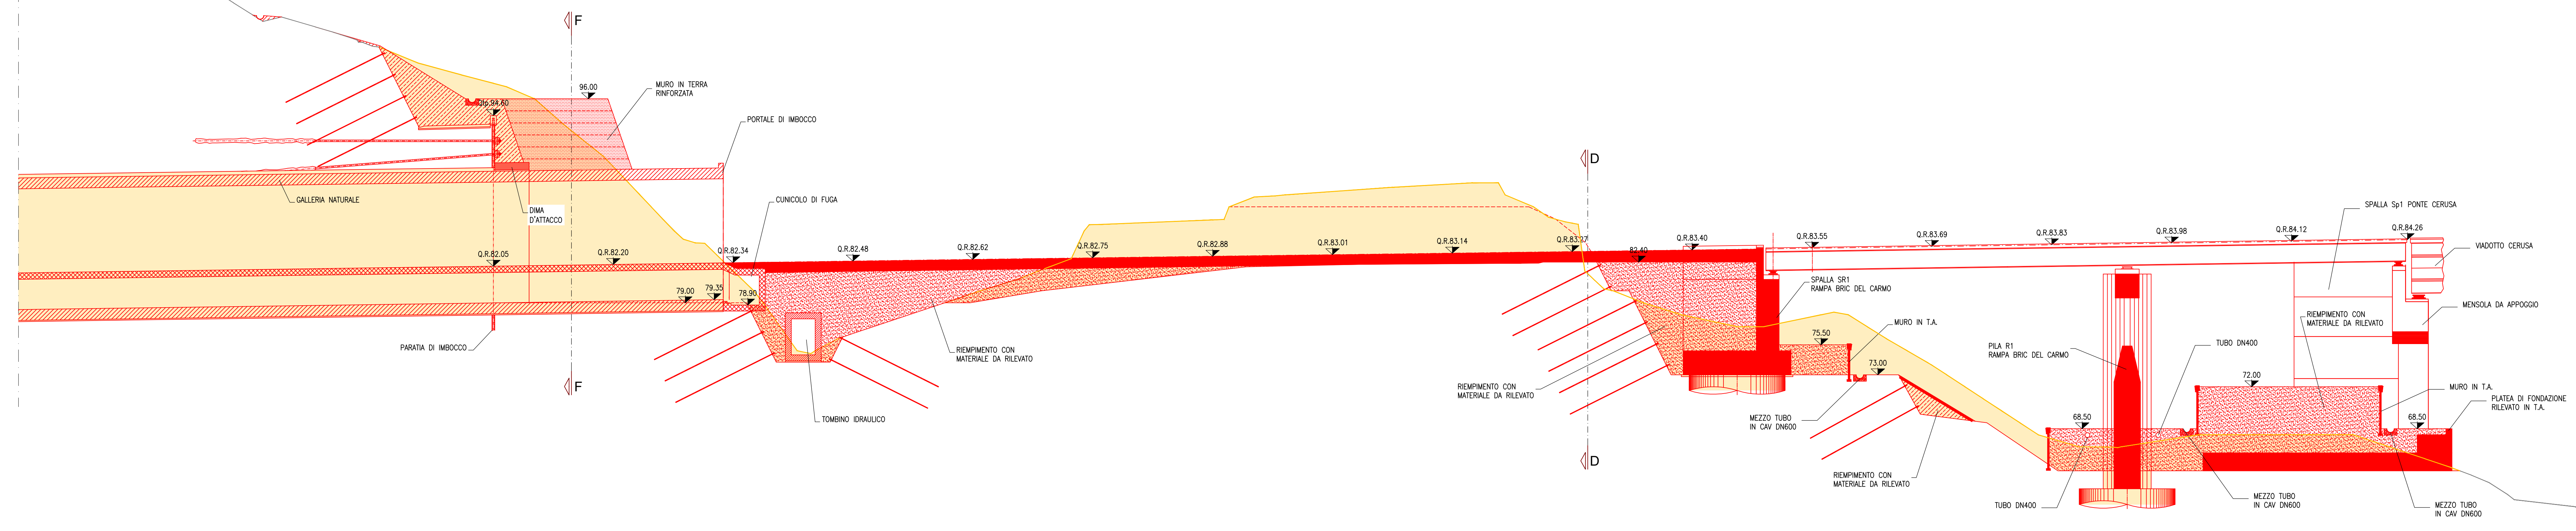


SEZIONE C-C  
SCALA 1:200  
FASE DEFINITIVA  
PROFILO LONGITUDINALE BRIC DEL CARMO

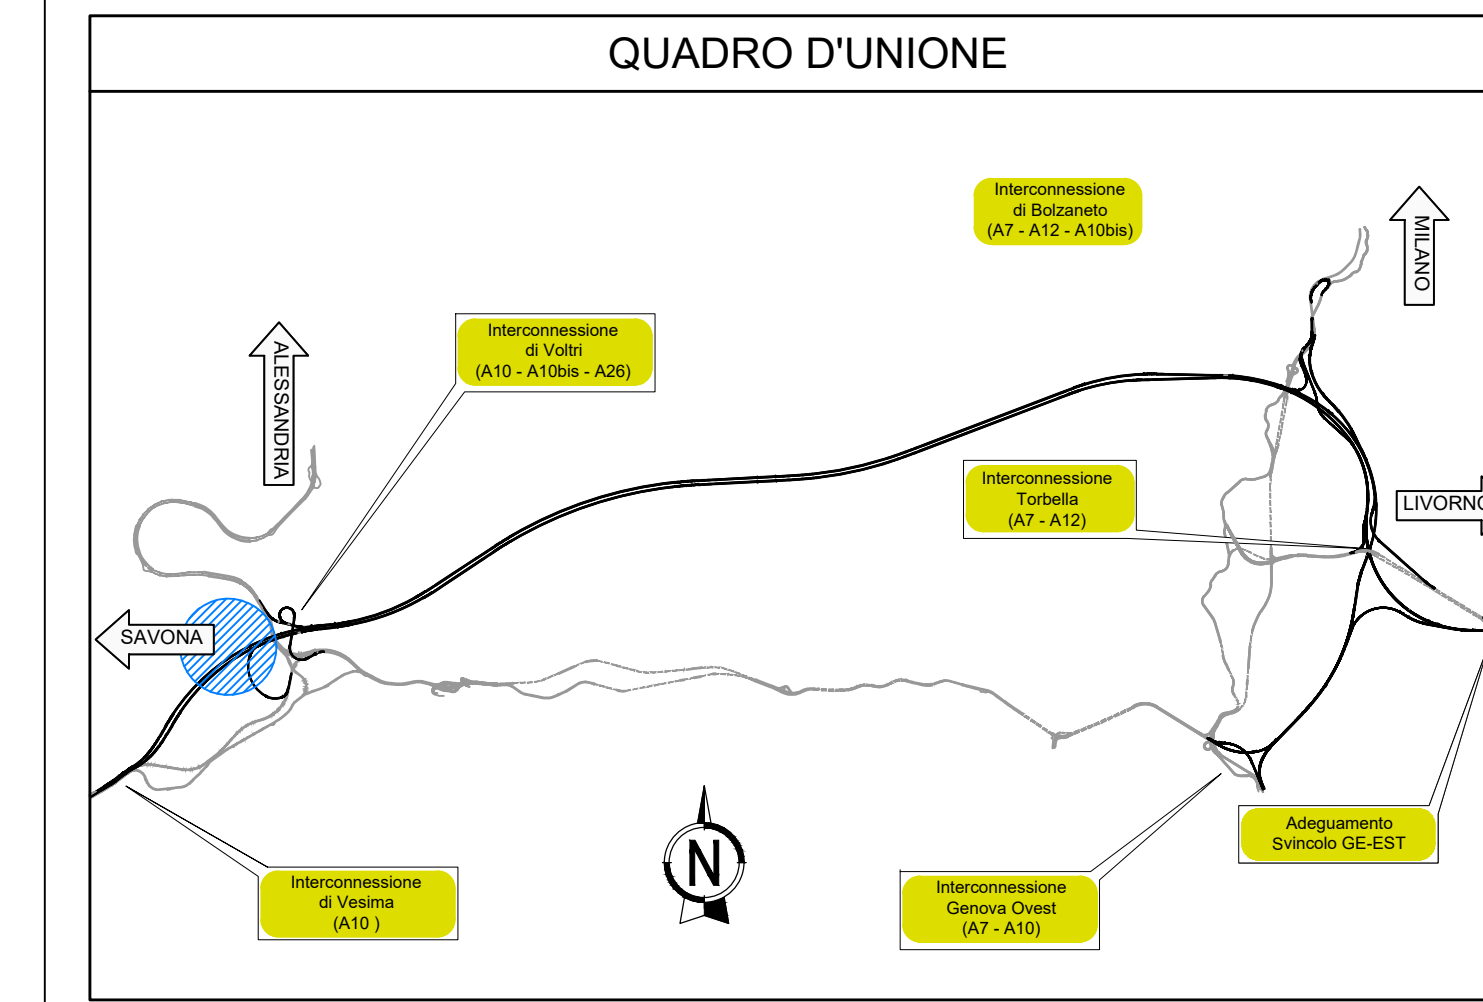


SEZIONE F-F  
SCALA 1:200  
FASE DEFINITIVA  
SEZIONE TRASVERSALE

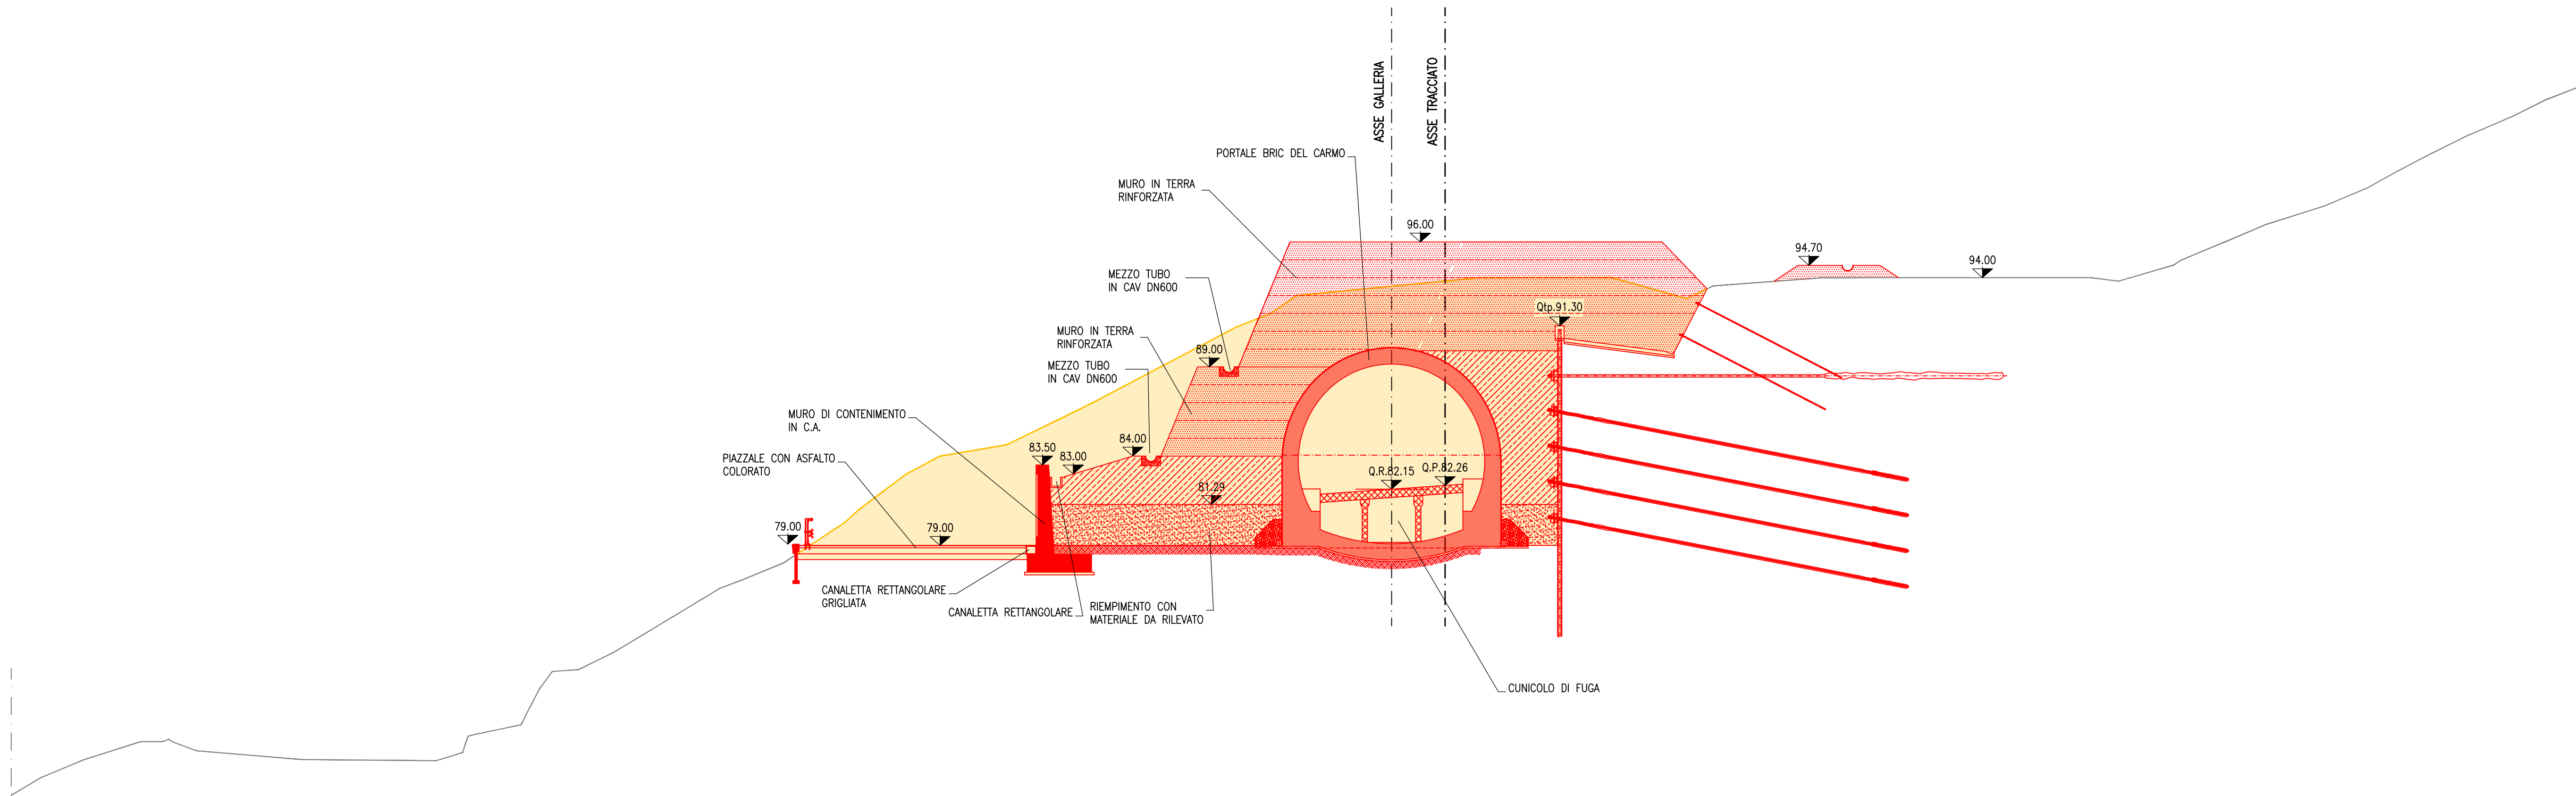

**LEGENDA**

- Q.R. QUOTA ROTAZIONE PIATTAFORMA
- Q.tp QUOTA TESTA PARATA
- P.S.P. PIANO GENERALE DI SCAVO DEL PIAZZALE D'IMBOCCO
- P.P.F. PIANO PIAZZALE FINITO

- TERRENO DI SCAVO
- CONFIGURAZIONE MORFOLOGICA DI PROGETTO

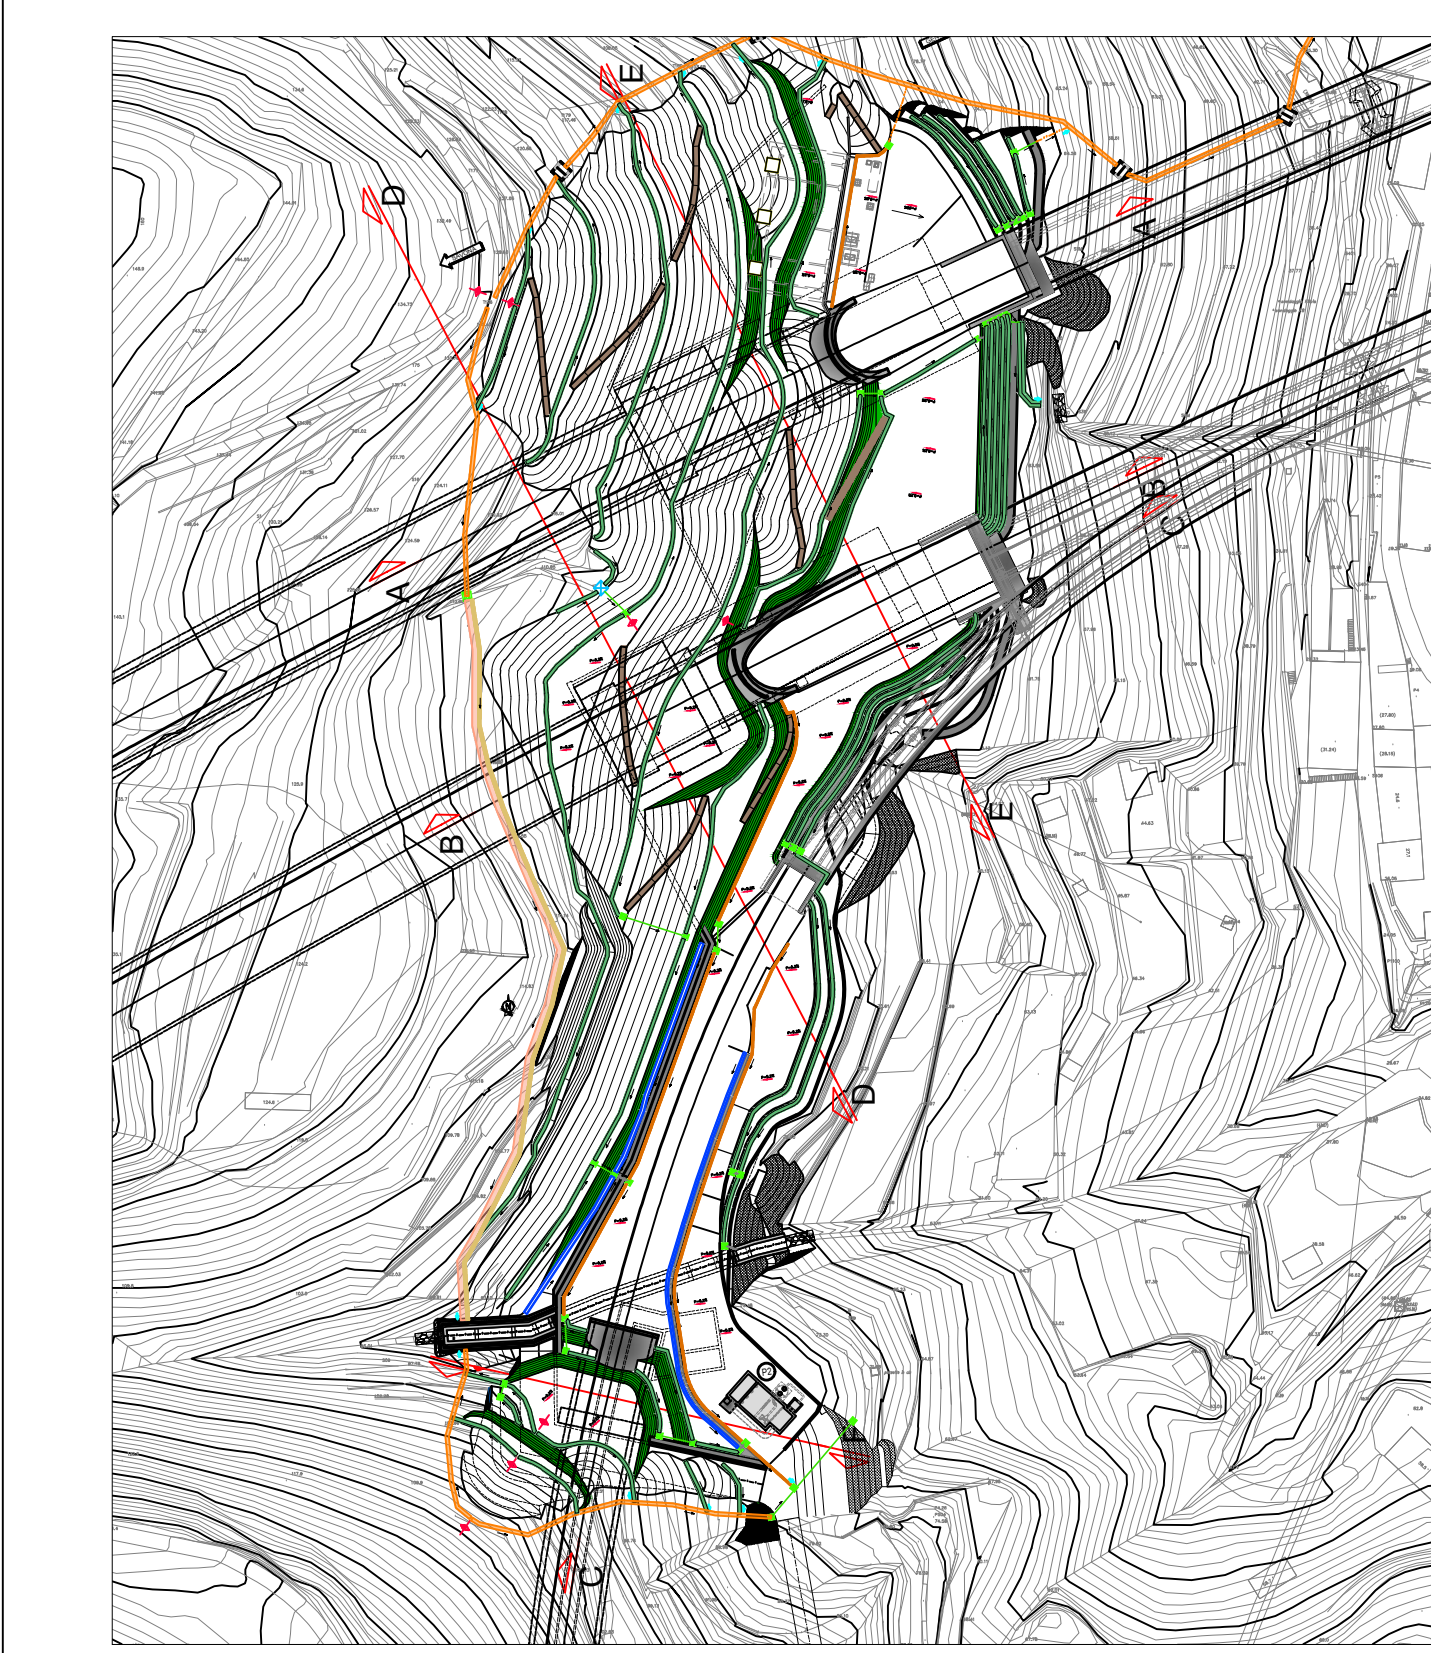

**autostrade per l'italia**

NODO STRADALE E AUTOSTRADALE DI GENOVA

Adeguamento del sistema  
A7 - A10 - A12

LOTTO 8 - AMBITO OVEST POLCEVERA  
TERZO STRALCIO (8C)

**PROGETTO ESECUTIVO**

**A1 - GRONDA DI PONENTE**

**GALLERIA BORGONUOVO**

Inserimento paesaggistico Galleria Borgonuovo lato Est

Sezioni trasversali - Scavi e riporti  
Configurazione morfologica del terreno - Tav. 3/3

IL PROGETTISTA SPECIALISTICO Arch. Enrico Francesconi Ord. Arch. Milano N.19888 RESPONSABILE ARCHITETTURA E PAESAGGIO	IL RESPONSABILE INTEGRAZIONE PRESTAZIONI SPECIALISTICHE Ing. Silvia Cini Ord. Ingg. Milano N.18014 PROGETTAZIONE NUOVE OPERE AUTOSTRADALI	IL DIRETTORE TECNICO Ing. Orlando Mazza Ord. Ingg. Pavia N. 1496 PROGETTAZIONE NUOVE OPERE AUTOSTRADALI
--	--	--

REVISIONI	PROGETTO	VERIFICATO	REVISIONI	PROGETTO	VERIFICATO
1	110728	LL8C	1	110728	LL8C
2	110728	PE A1	2	110728	PE A1
3	110728	G01	3	110728	G01
4	110728	GP01E	4	110728	GP01E
5	110728	SZT00	5	110728	SZT00
6	110728	DAUA	6	110728	DAUA
7	110728	0661	7	110728	0661
8	110728	2	8	110728	2

VISTO DEL COMMITTENTE <b>autostrade per l'italia</b>	VISTO DEL CONCESSIONARIO Ministero delle Infrastrutture e dei Trasporti Ministero delle Infrastrutture e dei Trasporti
---	--