


#### Legenda

- Limite superiore terreno vegetale\*
- Prato**
- Terreno vegetale
- Prato cespugliato mesofilo (Tipo 2)**
- Terreno vegetale
- Cespuglieto mesofilo (Tipo 2)**
- Terreno vegetale

\* L'altezza del terreno vegetale è intesa come spessore finito dopo le attività di riporto e costipamento previste nelle Norme Tecniche del CSA

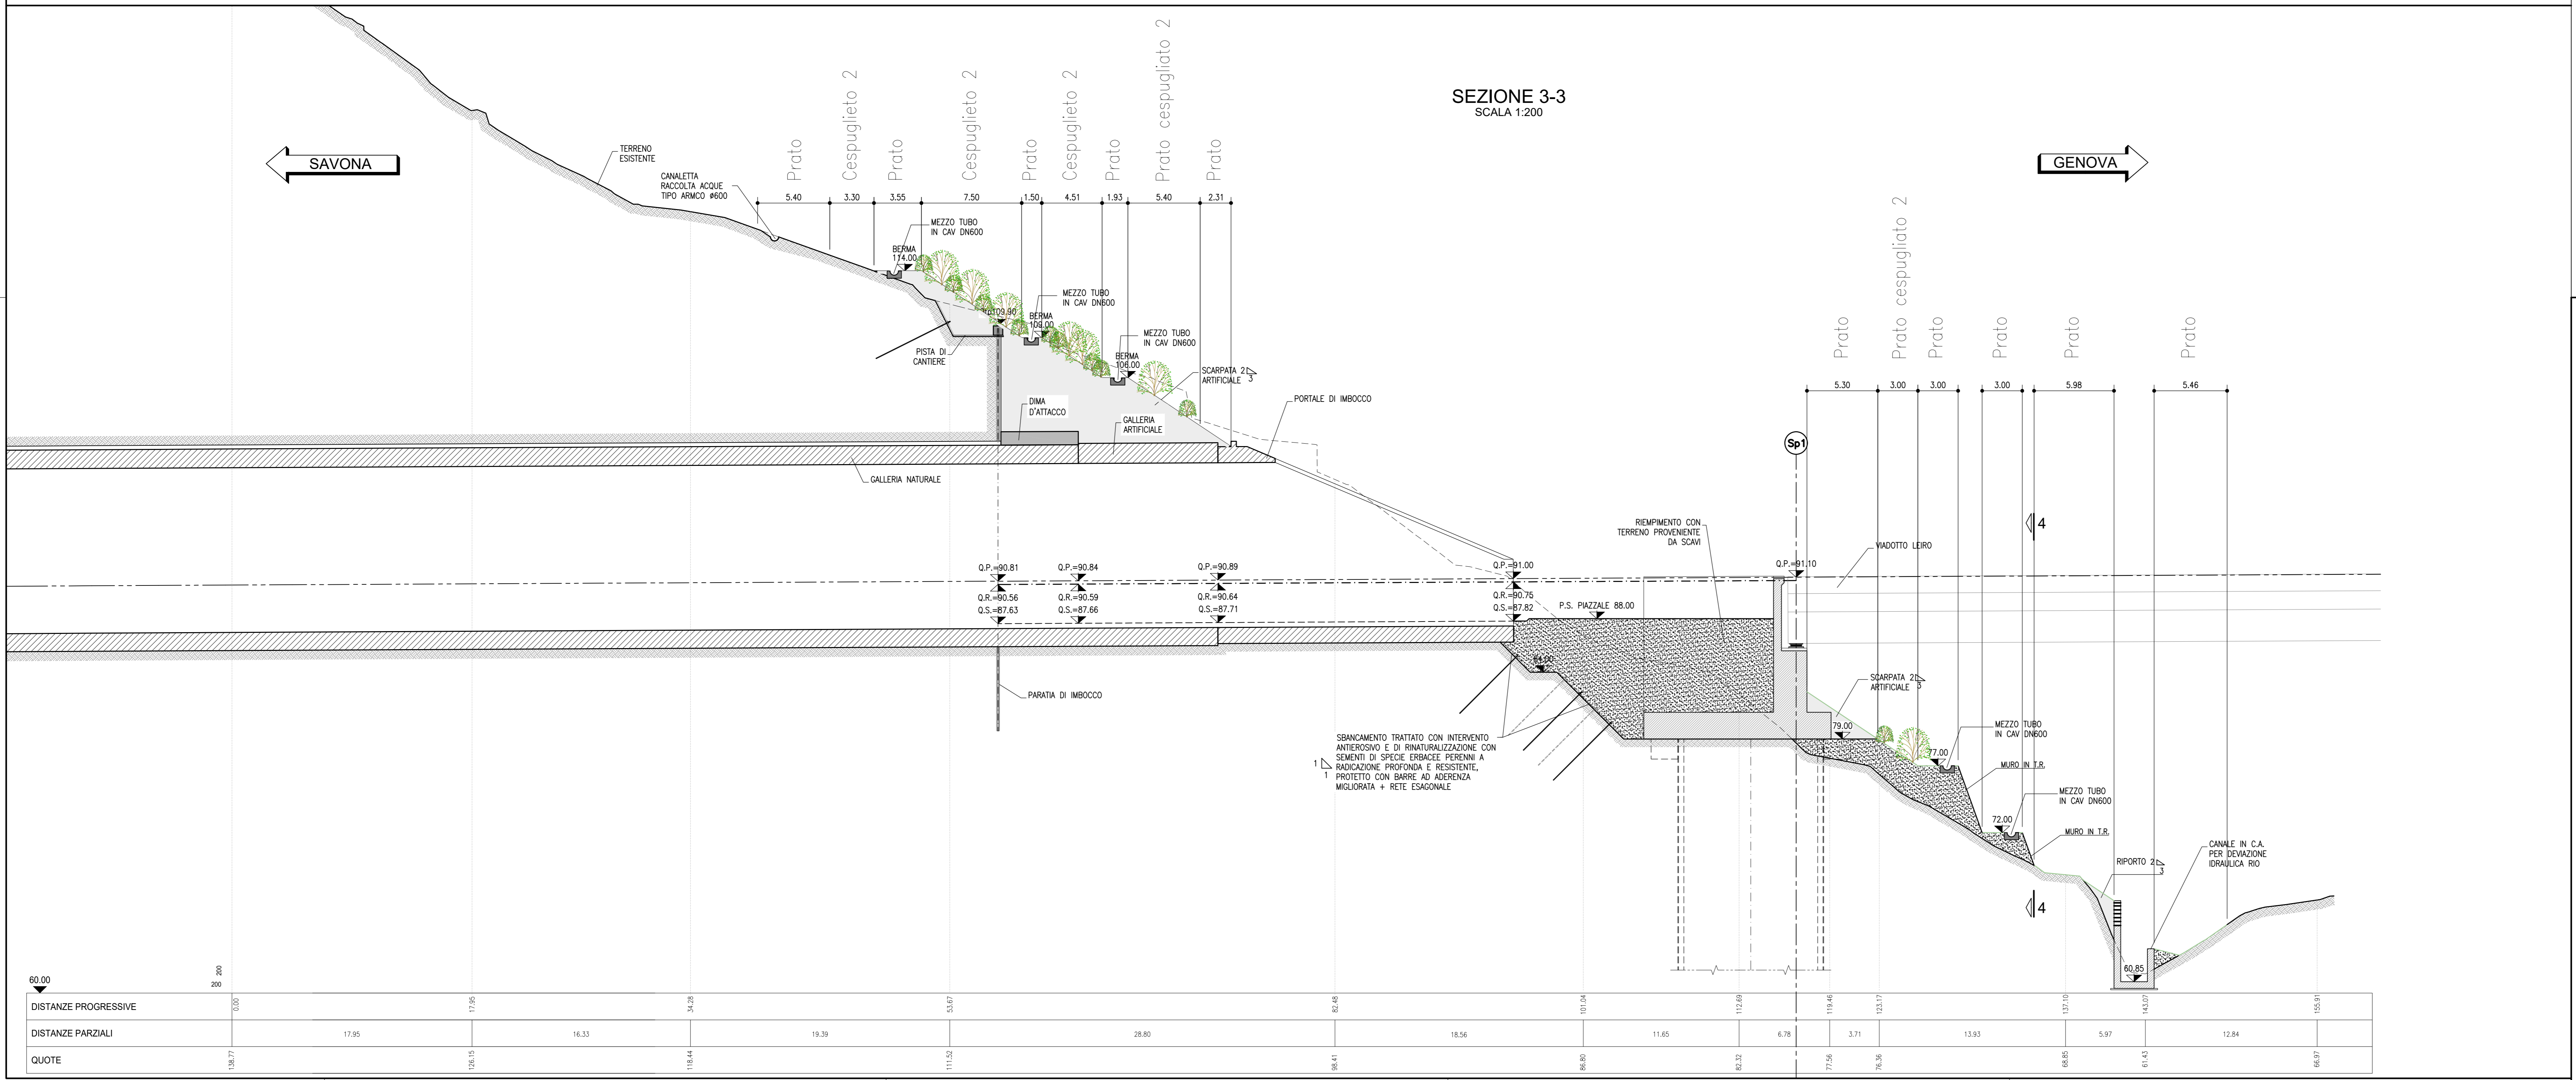

**NODO STRADALE E AUTOSTRADALE DI GENOVA**

Adeguamento del sistema  
A7 - A10 - A12

LOTTO 8 - AMBITO OVEST POLCEVERA  
TERZO STRALCIO (8C)

**PROGETTO ESECUTIVO**

**A1 - GRONDA DI PONENTE**

**GALLERIA VOLTRI**

Sistemazione finale Imb. Gall. Voltri lato Est

Opere a verde  
Profili e sezioni

IL PROGETTISTA SPECIALISTICO Ing. Carlo Savio-Mascheroni Ord. Ingg. Milano-A103057 RESPONSABILE NATURA E TERRITORIO	IL RESPONSABILE ANTICIPAZIONE PRESTAZIONI SPECIALISTICHE Ing. Stefano Corti Ord. Ingg. Milano-A18014	IL DIRETTORE TECNICO Ing. Orlando Mazzia Ord. Ingg. Pavia N. 1496 PROGETTAZIONE NUOVE OPERE AUTOSTRADALI
CODICE IDENTIFICATIVO 110728 LL8C PE A1 G03 GF03E OPV00 DSUA 1703 2		
PROJECT MANAGER Ing. Sara Frisani Ord. Ingg. Genova N. 9818A		
SUPPORTO SPECIALISTICO Ing. Andrea Sabatini		
REVISIONE N. DATA 01 LUGLIO 2018 02 OTTOBRE 2018 03 FEBBRAIO 2019		

VISTO DEL COMMITTENTE

IL RESPONSABILE DELL'OPERA  
Ing. Adriano Sabatini

VISTO DEL CONCESSIONARIO

Ministero delle Infrastrutture e dei Trasporti  
DIREZIONE REGIONALE DEL TERRITORIO, DEL PAESAGGIO E DEL BENE CULTURALE