


Legenda

- Prato
- Prato cespugliato mesofilo (Tipo 2)
- Cespuglieto mesofilo (Tipo 2)
- Cespuglieto arborato mesofilo (Tipo 2)
- Filare di Edera

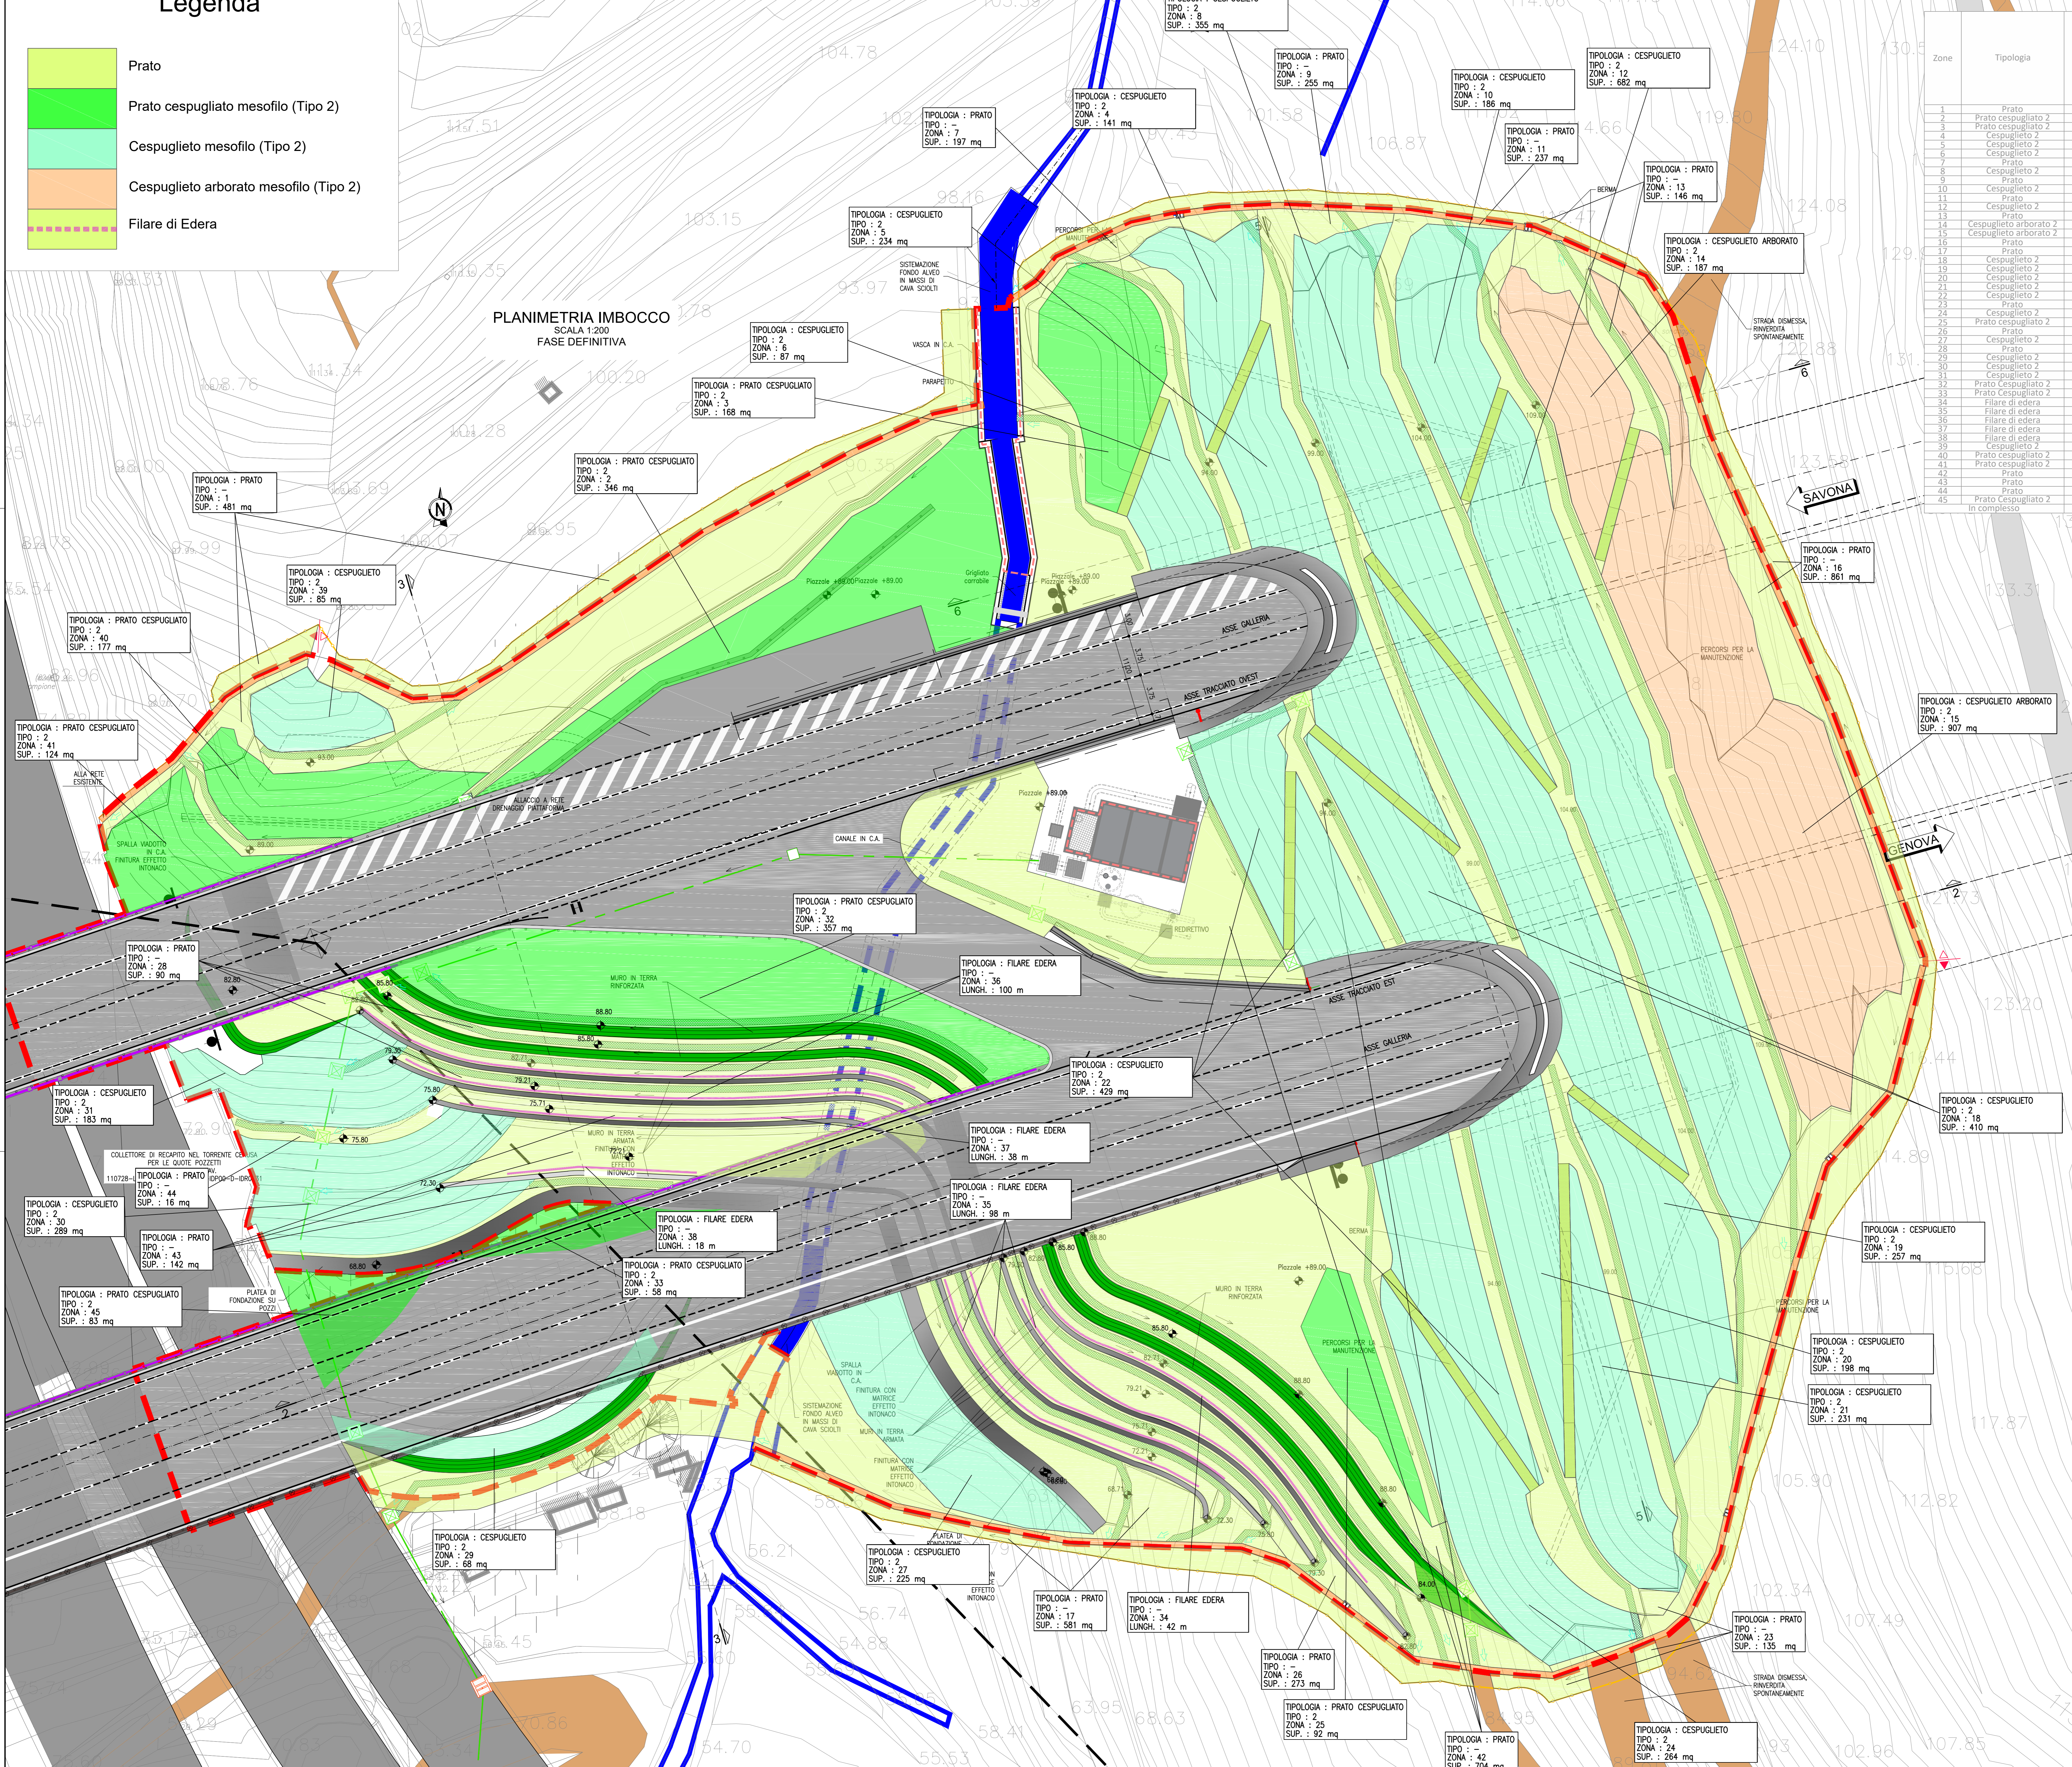

SINTESI DELLE QUANTITÀ PREVISTE

Zone	Tipologia	Superficie mq	Erica arborea	Rhamnus alaternus	Arbutus unedo	Coronilla emerus	Phyllirea latifolia	Spartium junceum	Rosa canina	Crataegus monogyna	Cornus sanguinea	Hedera helix	Quercus ilex	Quercus pubescens	Fraxinus ornus	Ostrya carpinifolia	Tilia cordata	Aesculus hippocastanum	Laurus nobilis	Buxus sempervirens
1	Prato	606	0	0	0	0	0	0	0	0	0	0	0	0	0	0	0	0	0	0
2	Prato cespugliato 2	346	0	0	0	13	0	9	13	11	0	0	0	0	0	0	0	0	0	0
3	Prato cespugliato 2	168	0	0	0	7	0	8	7	8	6	0	0	0	0	0	0	0	0	0
4	Cespuglieto 2	141	0	0	0	0	0	0	0	0	0	0	0	0	0	0	0	0	0	0
5	Cespuglieto 2	234	0	0	0	9	0	12	9	13	10	0	0	0	0	0	0	0	0	0
6	Cespuglieto 2	197	0	0	0	0	0	0	0	0	0	0	0	0	0	0	0	0	0	0
7	Prato	197	0	0	0	0	0	0	0	0	0	0	0	0	0	0	0	0	0	0
8	Cespuglieto 2	355	0	0	0	14	0	18	14	19	15	0	0	0	0	0	0	0	0	0
9	Prato	255	0	0	0	0	0	0	0	0	0	0	0	0	0	0	0	0	0	0
10	Cespuglieto 2	186	0	0	0	7	0	10	7	10	8	0	0	0	0	0	0	0	0	0
11	Prato	237	0	0	0	0	0	0	0	0	0	0	0	0	0	0	0	0	0	0
12	Cespuglieto 2	682	0	0	0	0	0	0	0	0	0	0	0	0	0	0	0	0	0	0
13	Prato	146	0	0	0	0	0	0	0	0	0	0	0	0	0	0	0	0	0	0
14	Cespuglieto arborato 2	187	0	0	0	8	0	10	5	5	0	0	0	0	0	0	0	0	0	0
15	Cespuglieto arborato 2	907	0	0	0	27	0	40	25	31	26	0	0	0	0	0	0	0	0	0
16	Prato	861	0	0	0	0	0	0	0	0	0	0	0	0	0	0	0	0	0	0
17	Prato	581	0	0	0	0	0	0	0	0	0	0	0	0	0	0	0	0	0	0
18	Cespuglieto 2	534	0	0	0	21	0	28	21	30	25	0	0	0	0	0	0	0	0	0
19	Cespuglieto 2	257	0	0	0	10	0	13	10	14	11	0	0	0	0	0	0	0	0	0
20	Cespuglieto 2	471	0	0	0	15	0	19	15	20	17	0	0	0	0	0	0	0	0	0
21	Cespuglieto 2	231	0	0	0	8	0	12	8	13	10	0	0	0	0	0	0	0	0	0
22	Cespuglieto 2	429	0	0	0	16	0	22	16	23	18	0	0	0	0	0	0	0	0	0
23	Prato	169	0	0	0	0	0	0	0	0	0	0	0	0	0	0	0	0	0	0
24	Cespuglieto 2	264	0	0	0	10	0	14	10	15	11	0	0	0	0	0	0	0	0	0
25	Prato cespugliato 2	92	0	0	0	4	0	3	4	3	0	0	0	0	0	0	0	0	0	0
26	Prato	273	0	0	0	0	0	0	0	0	0	0	0	0	0	0	0	0	0	0
27	Cespuglieto 2	275	0	0	0	9	0	12	9	12	9	0	0	0	0	0	0	0	0	0
28	Prato	90	0	0	0	0	0	0	0	0	0	0	0	0	0	0	0	0	0	0
29	Cespuglieto 2	68	0	0	0	3	0	4	3	4	3	0	0	0	0	0	0	0	0	0
30	Cespuglieto 2	289	0	0	0	11	0	15	11	16	12	0	0	0	0	0	0	0	0	0
31	Cespuglieto 2	183	0	0	0	0	0	10	10	8	0	0	0	0	0	0	0	0	0	0
32	Prato cespugliato 2	347	0	0	0	0	0	0	0	0	0	0	0	0	0	0	0	0	0	0
33	Prato cespugliato 2	58	0	0	0	3	0	2	3	2	0	0	0	0	0	0	0	0	0	0
34	Filare di edera	98	0	0	0	0	0	0	0	0	0	100	0	0	0	0	0	0	0	0
35	Filare di edera	38	0	0	0	0	0	0	0	0	0	38	0	0	0	0	0	0	0	0
36	Filare di edera	100	0	0	0	0	0	0	0	0	0	100	0	0	0	0	0	0	0	0
37	Filare di edera	38	0	0	0	0	0	0	0	0	0	38	0	0	0	0	0	0	0	0
38	Filare di edera	18	0	0	0	0	0	0	0	0	0	18	0	0	0	0	0	0	0	0
39	Cespuglieto 2	85	0	0	0	4	0	5	4	5	4	0	0	0	0	0	0	0	0	0
40	Prato cespugliato 2	127	0	0	0	7	0	5	7	5	4	0	0	0	0	0	0	0	0	0
41	Prato cespugliato 2	124	0	0	0	5	0	3	5	4	0	0	0	0	0	0	0	0	0	0
42	Prato	704	0	0	0	0	0	0	0	0	0	0	0	0	0	0	0	0	0	0
43	Prato	142	0	0	0	0	0	0	0	0	0	0	0	0	0	0	0	0	0	0
44	Prato	16	0	0	0	0	0	0	0	0	0	0	0	0	0	0	0	0	0	0
45	Prato cespugliato 2 in complesso	13331	0	0	0	276	0	270	250	321	276	304	0	0	12	32	0	0	0	0

Prati	Superficie mq	Lunghezza m
Prato semplice	4268	0
Prato cespugliato termofilo (Tipo 1)	0	0
Prato cespugliato mesofilo (Tipo 2)	1405	0
Cespuglieto termofilo (Tipo 1)	0	0
Cespuglieto mesofilo (Tipo 2)	4468	0
Cespuglieto arborato termofilo (Tipo 1)	0	0
Cespuglieto arborato mesofilo (Tipo 2)	1094	0
Filare arboreo termofilo	0	0
Arboreto a valenza storico-botanica	0	0
Arboreto Arbustivo a valenza storico-botanica	0	0
Filare di edera	0	296
Intervento anti erosivo	0	0

Denominazione scientifica	Nome comune	Quantità
Erica arborea	Erica arborea	0
Rhamnus alaternus	Alaterno	0
Arbutus unedo	Corbezzolo	0
Coronilla emerus	Coronilla	276
Phyllirea latifolia	Filirea	0
Spartium junceum	Ginestra comune	270
Rosa canina	Rosa canina	290
Crataegus monogyna	Biancospino	321
Cornus sanguinea	Sanguinella	226
Laurus nobilis	Alloro	0
Buxus sempervirens	Bosco	0
Hedera helix	Edera	304
Quercus ilex	Leccio	0
Quercus pubescens	Roverella	0
Fraxinus ornus	Orniello	12
Ostrya carpinifolia	Carpino nero	12

Denominazione scientifica	Nome comune	Quantità
Quercus ilex	Leccio	0
Quercus pubescens	Roverella	0

Denominazione scientifica	Nome comune	Quantità
Tilia cordata	Tiglio	0
Aesculus hippocastanum	Ippocastano	0



NODO STRADALE E AUTOSTRADALE DI GENOVA

Adegumento del sistema A7 - A10 - A12

LOTTO 8 - AMBITO OVEST POLCEVERA TERZO STRALCIO (8C)

PROGETTO ESECUTIVO

A1 - GRONDA DI PONENTE

GALLERIA VOLTRI

Sistemazione finale Imbocco Galleria Voltri lato Ovest

Opere a verde

IL PROGETTISTA SPECIALISTICO Ing. Cos. Davide Maffioletti Dir. Ing. Marco N. Basso	IL RESPONSABILE AUTORIZZAZIONE PRESTAZIONI SPECIALISTICHE Ing. Simona Corti Dir. Ing. Marco N. Basso	IL DIRETTORE TECNICO Ing. Danilo Mazza Dir. Ing. Flavio N. 1496
PROGETTAZIONI NUOVE OPERE AUTOSTRADALI		
APPENDICE PROGETTO Codice Identificativo: 110728	APPENDICE IDENTIFICAZIONE Codice Identificativo: LL8C PE A1 G03	APPENDICE ELABORAZIONE Codice Identificativo: G03F03W OPV00 DSUA 1450 2
PROGETTO	VERIFICATO	REVISIONE
PROGETTO MANAGER Ing. Sara Frisani Dir. Ing. Genova N. 98184	SUPPORTO SPECIALISTICO	REVISIONE 1. LUGLIO 2018 2. OTTOBRE 2018 3. FEBBRAIO 2019
VISTO DEL COMMITTENTE Ing. Adriano Sabatini		VISTO DEL CONCESSIONARIO Ministero delle Infrastrutture e dei Trasporti