

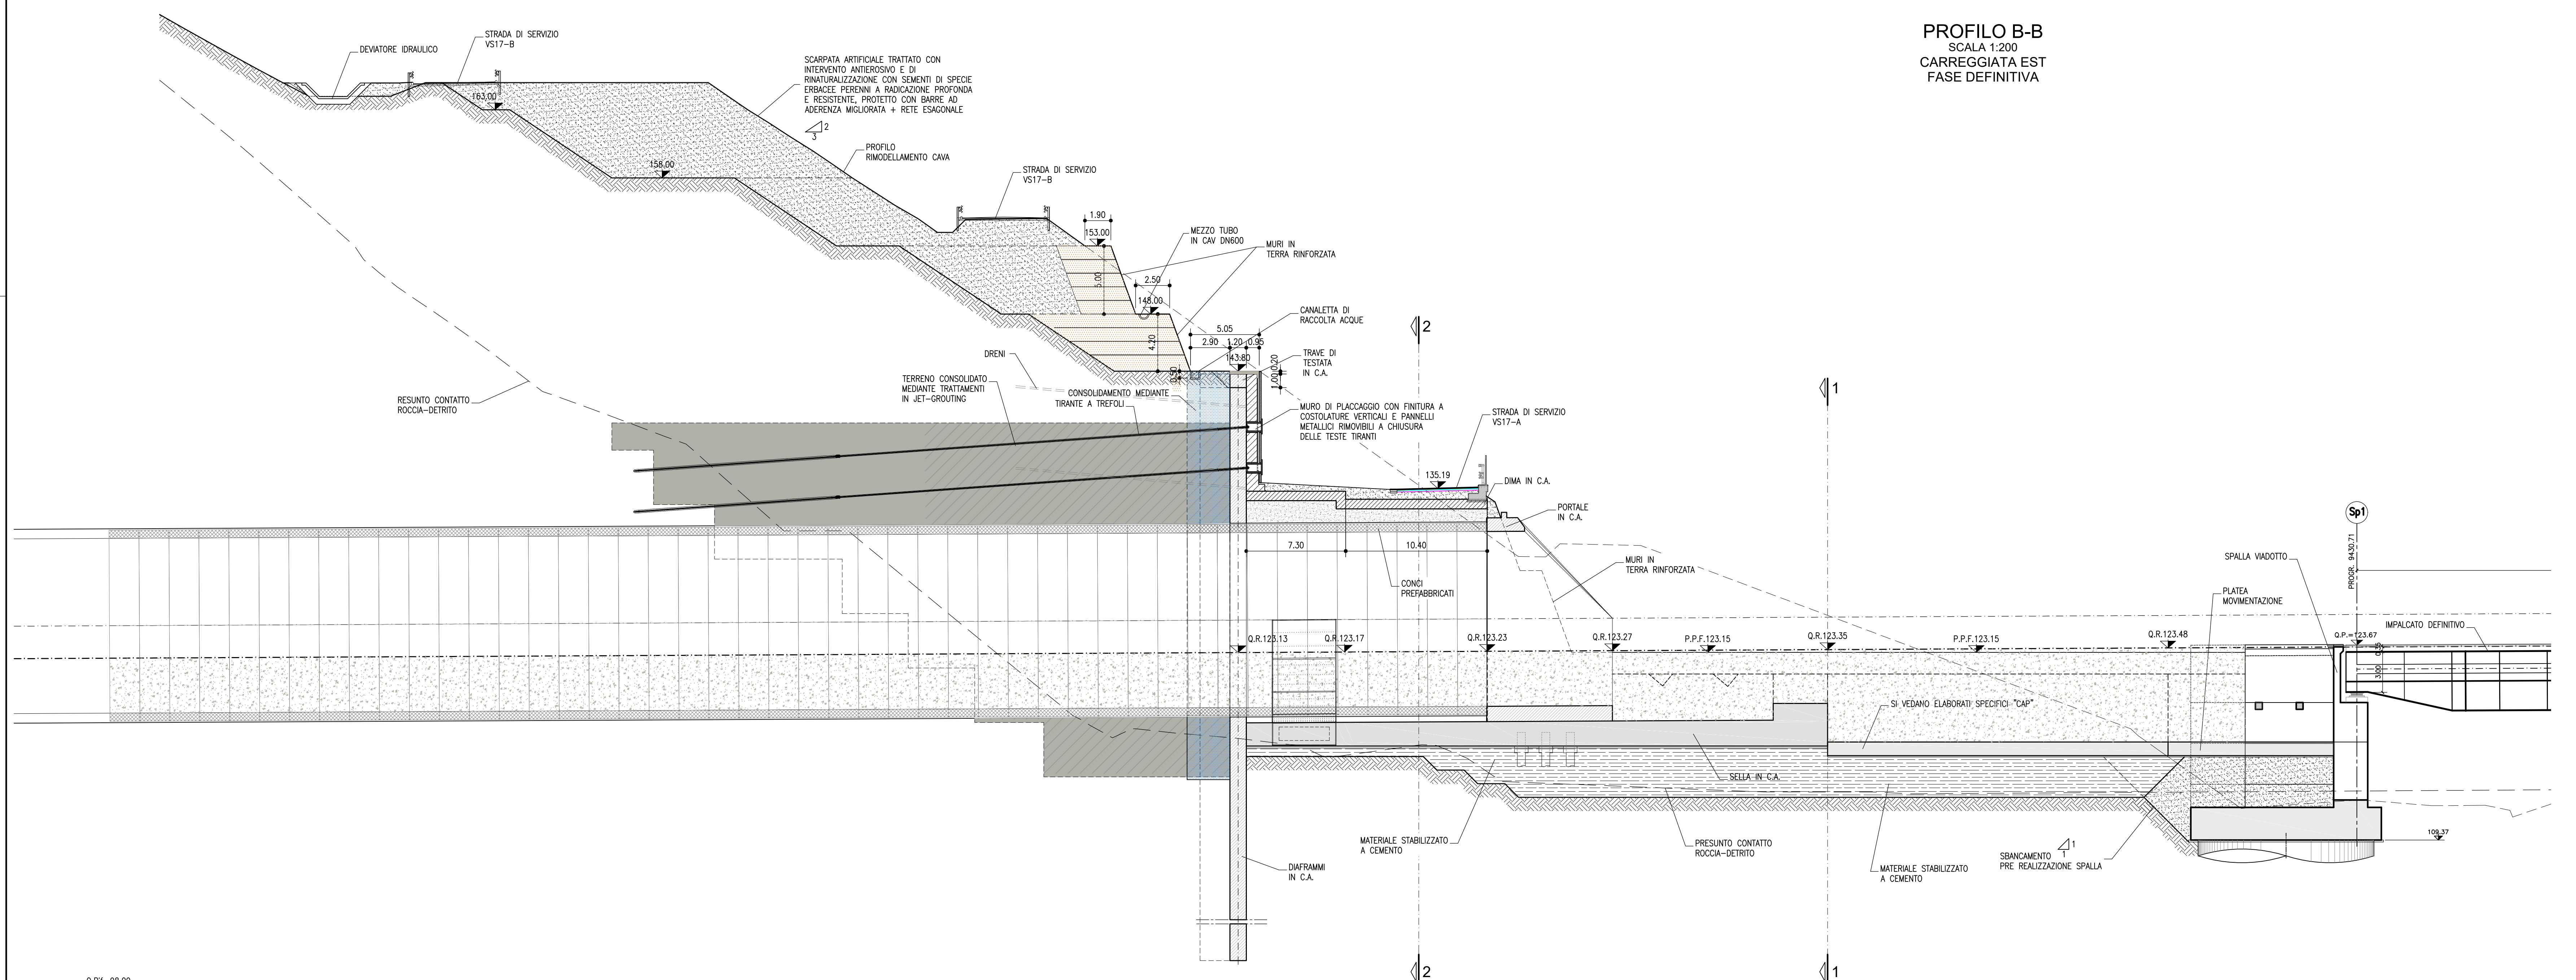


PROFILO A-A
SCALA 1:200
CARREGGIATA OVEST
FASE DEFINITIVA

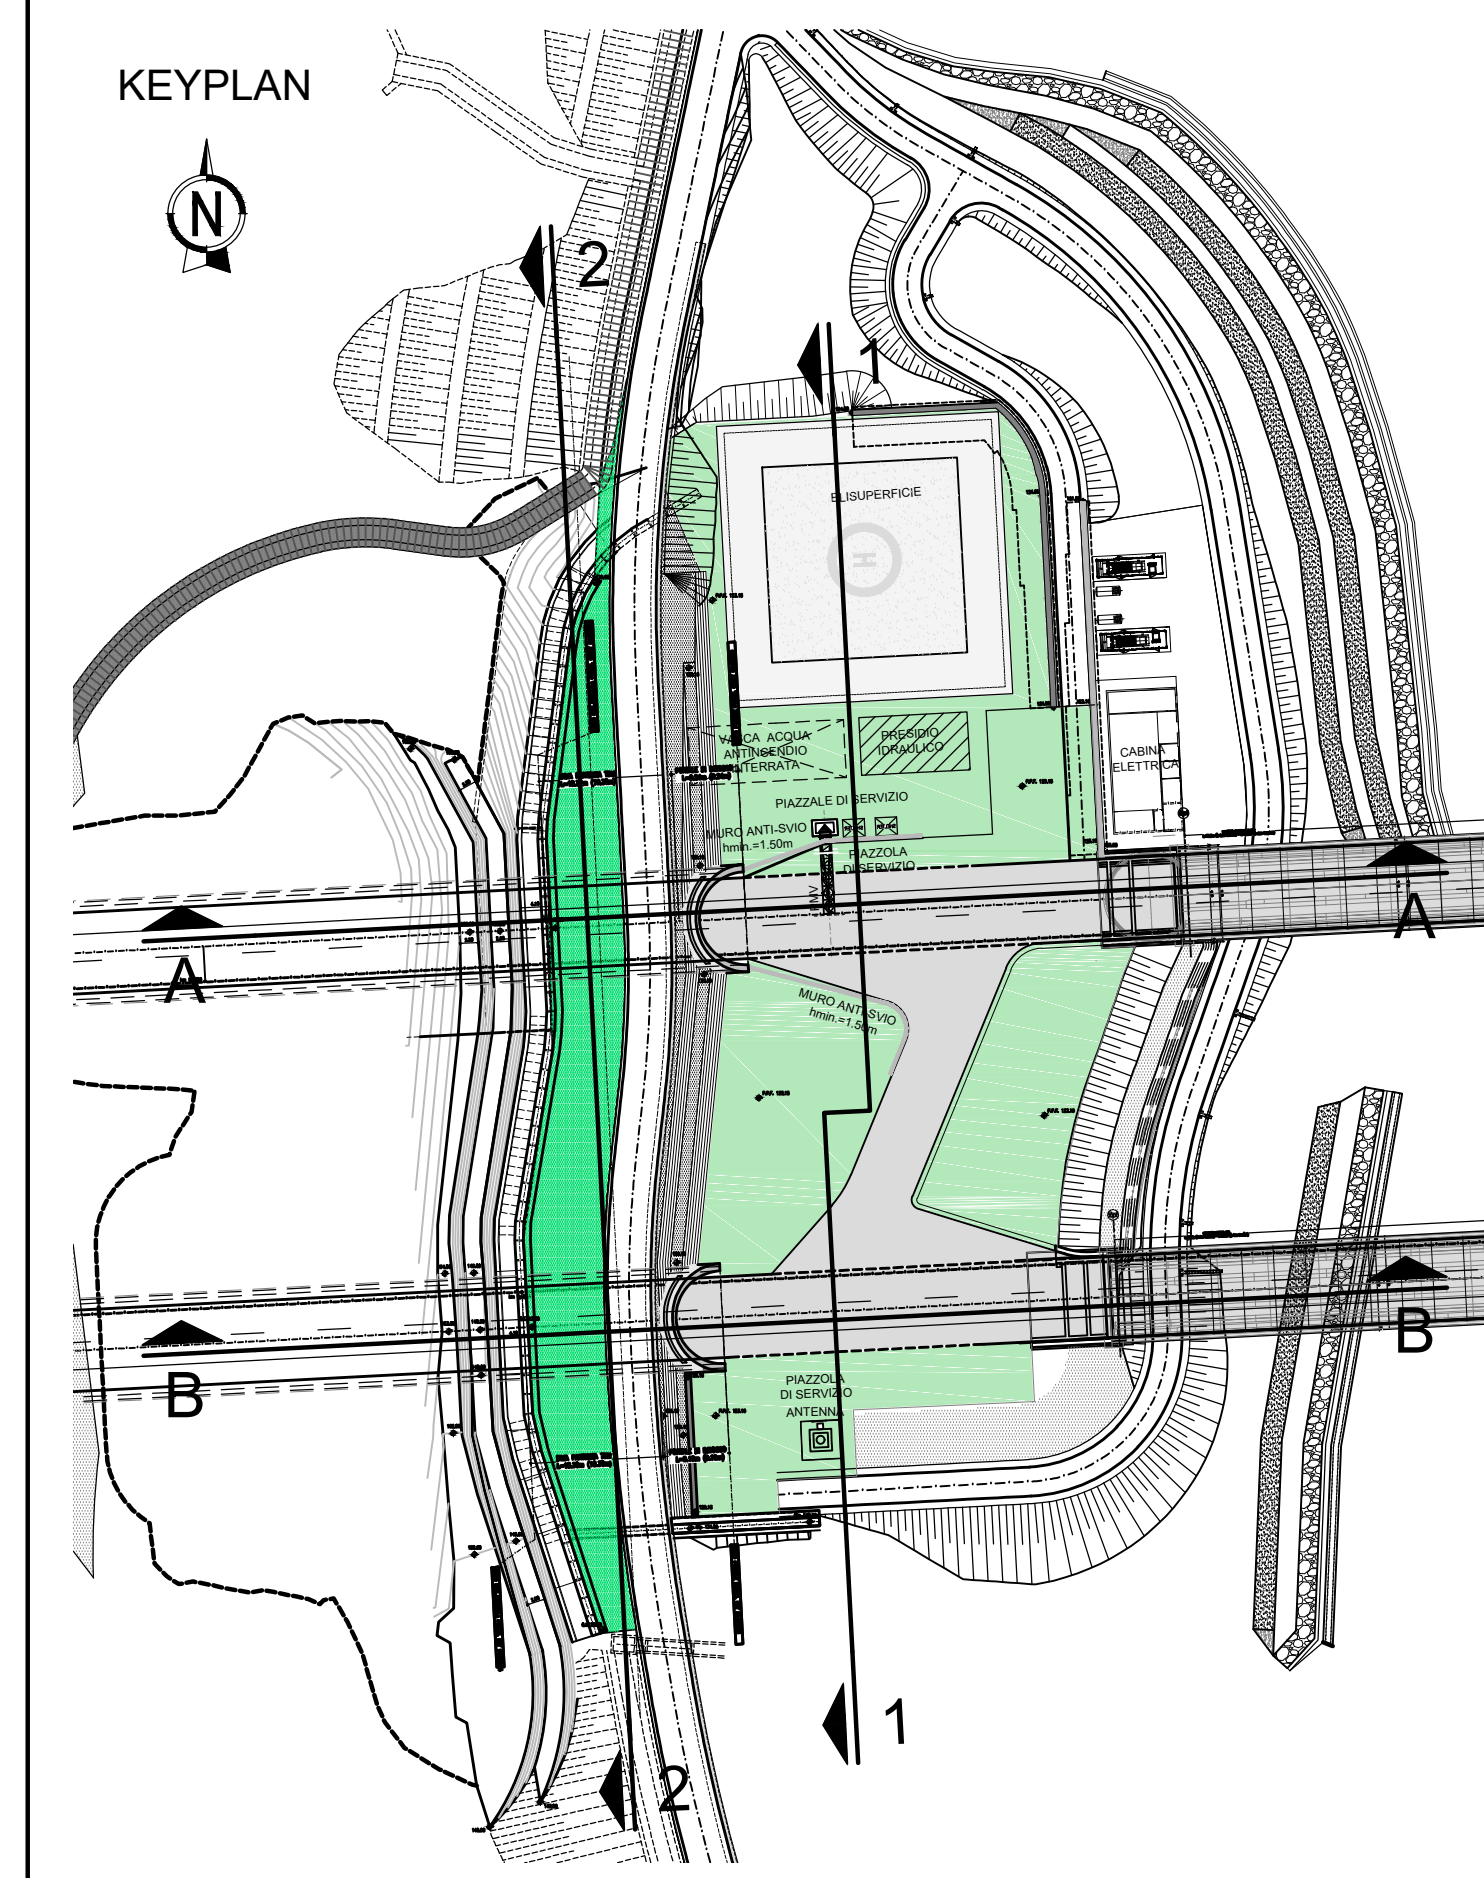

PROFILO B-B
SCALA 1:200
CARREGGIATA EST
FASE DEFINITIVA

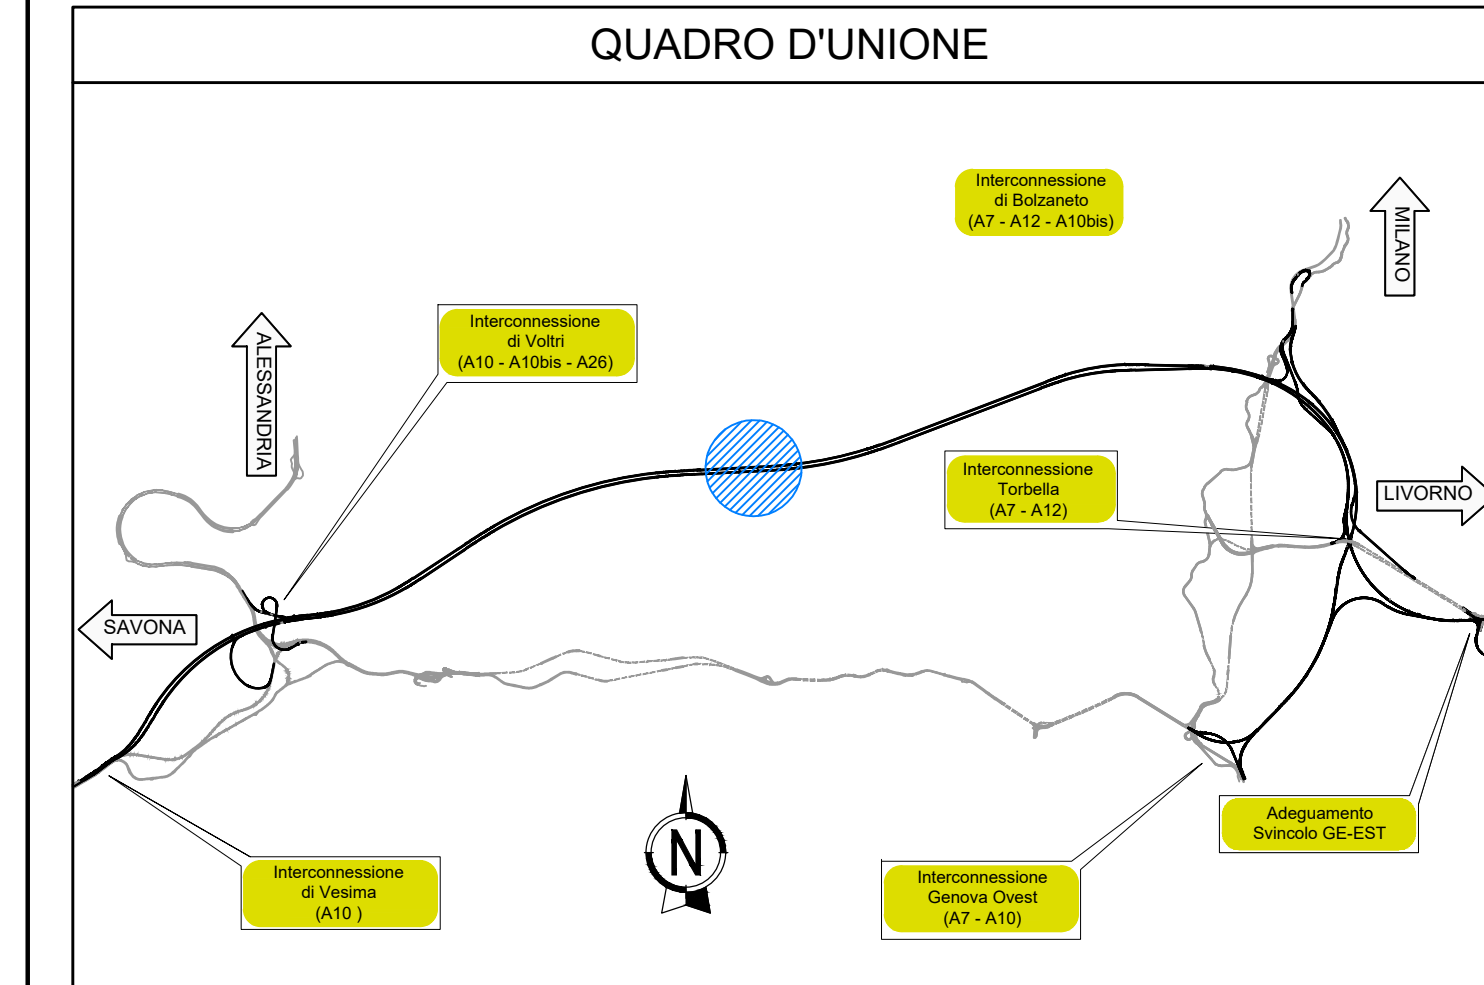

LEGENDA

- Q.R. QUOTA ROTAZIONE PIATTAFORMA
- Q.tp QUOTA TESTA PARATA
- P.S.P. PIANO GENERALE DI SCAVO DEL PIAZZALE D'IMBOCCO
- P.P.F. PIANO PIAZZALE FINITO

autostrade per l'italia

NODO STRADALE E AUTOSTRADALE DI GENOVA

Adeguate del sistema
A7 - A10 - A12

LOTTO 8 - AMBITO OVEST POLCEVERA
TERZO STRALCIO (8C)

PROGETTO ESECUTIVO

A1 - GRONDA DI PONENTE

GALLERIA AMANDOLA

Sist. finale Imb. Gall. Amandola lato Est

Sistemazione finale
Profili e sezioni sistemazione definitiva - Tavola 1/2

L. PROGETTISTA SPECIALISTICO Arch. Enrico Franceschini Via Achi, Milano n. 16888 RESPONSABILE ARCHITETTURA & PIANIFICAZIONE		IL RESPONSABILE INTEGRAZIONE PRESTAZIONI SPECIALISTICHE Ing. Simona Conti Via. Ingg. Milano n. A18014		L. DIRETTORE TECNICO Ing. Orlando Mazzoli Via. Ingg. Pavia n. 1498 PROGETTAZIONE NUOVE OPERE AUTOSTRADALI	
CODICE IDENTIFICATIVO					
110728 LL8C PE A1 G06 G06E6 SSF00 DA U A 1997 - 1					
REVISIONE					
Ing. Sara Frisiani Via. Ingg. Genova n. 98104					
VERIFICATO					

VISTO DEL COMMITTENTE autostrade per l'italia IL RESPONSABILE UNICO DEL PROCEDIMENTO Ing. Alberto Salmi		VISTO DEL CONCESSIONARIO Mediterranea Autostrade e dei Terrapieni S.p.A. - Via. Ingg. Genova n. 98104	
---	--	---	--