


LEGENDA

Q.R.	QUOTA ROTAZIONE PIATTAFORMA
Q.t.p.	QUOTA TESTA PARATA
P.S.P.	PIANO GENERALE DI SCAVI DEL PIAZZALE D'IMBOCCO
P.P.F.	PIANO PIAZZALE FINITO

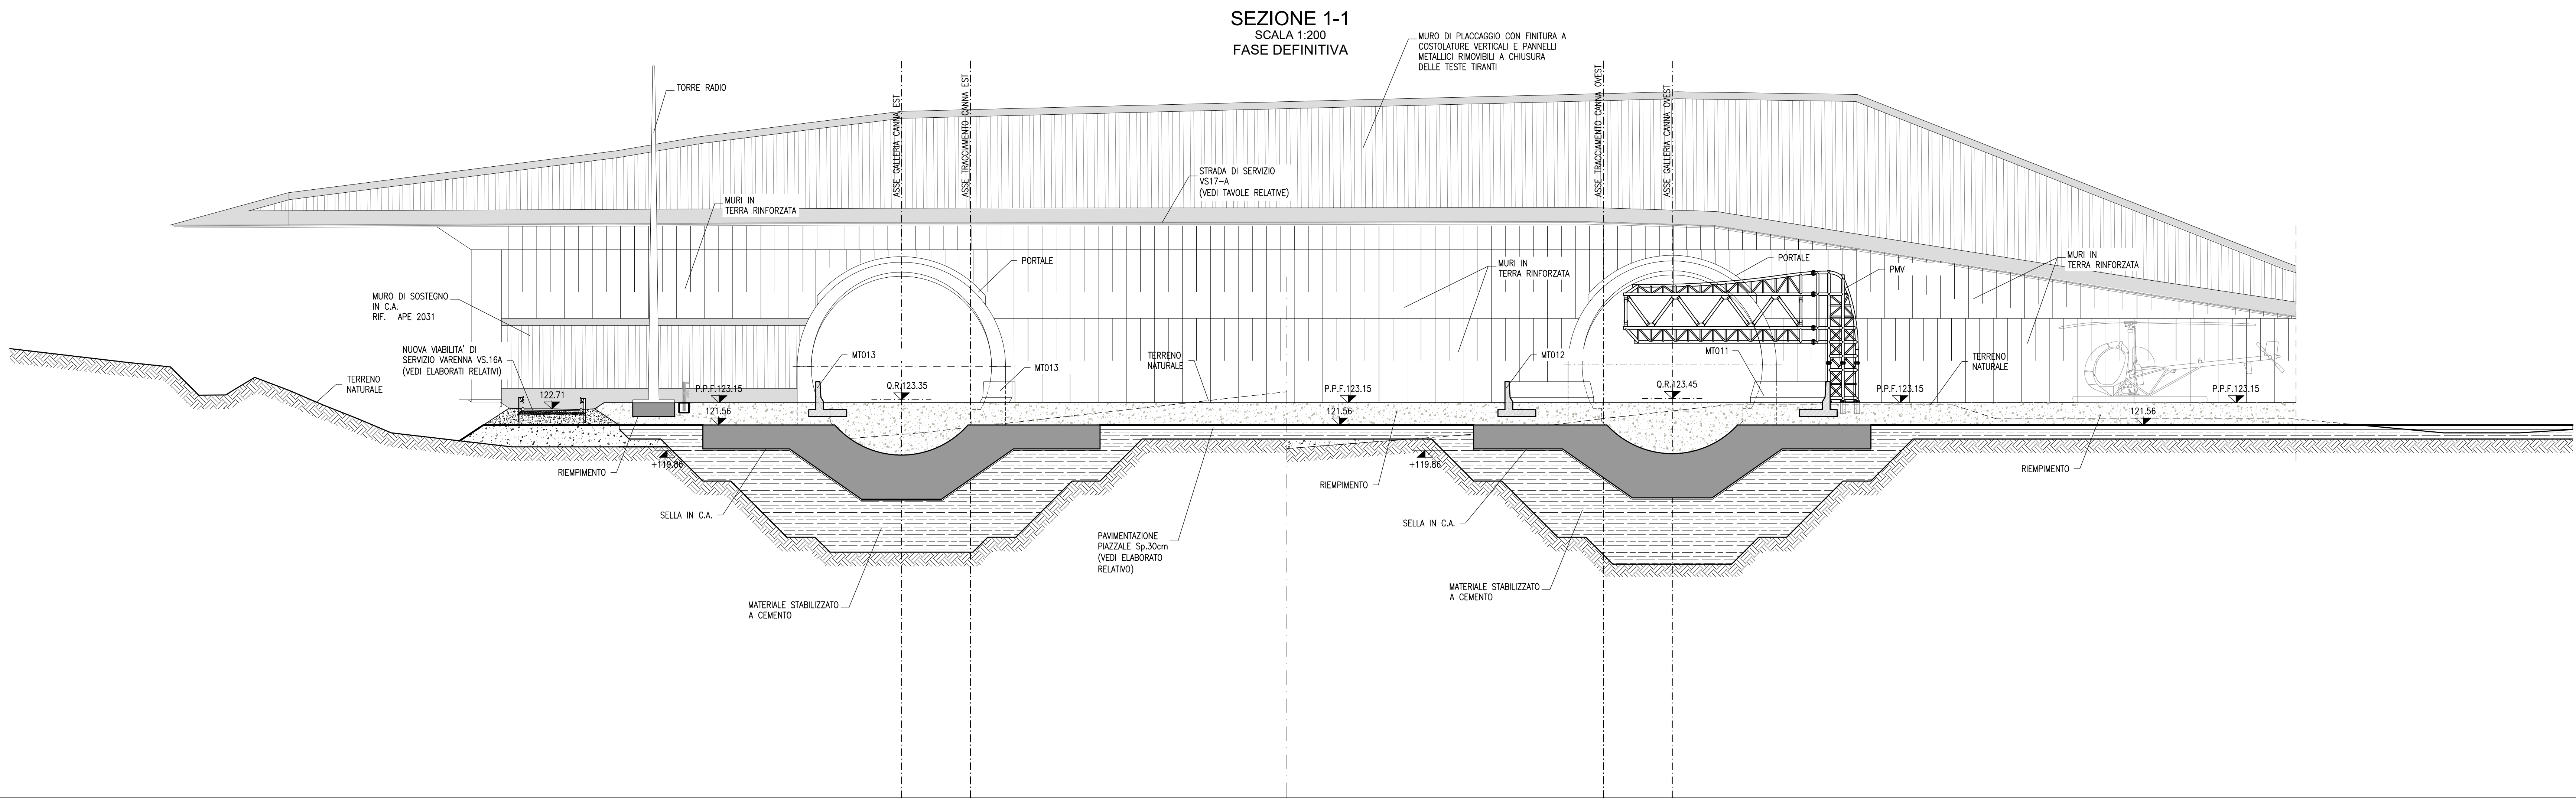

autostrade per l'italia
NODO STRADALE E AUTOSTRADALE DI GENOVA

Adeguamento del sistema
A7 - A10 - A12
 LOTTO 8 - AMBITO OVEST POLCEVERA
 TERZO STRALCIO (8C)

PROGETTO ESECUTIVO
A1 - GRONDA DI PONENTE
GALLERIA AMANDOLA
 Sist. finale Imb. Gall. Amandola lato Est
 Sistemazione finale
 Profili e sezioni sistemazione definitiva - Tavola 2/2

IL PROGETTISTA SPECIALISTICO Avv. Enrico Franceschi Ord. Avv. Milano n. 18988 RESPONSABILE ARCHITETTURA E PAZZAGGIO	IL RESPONSABILE INTEGRAZIONE PRESTAZIONI SPECIALISTICHE Ing. Simona Oni Ord. Ingg. Milano n. 18014	IL DIRETTORE TECNICO Ing. Orlando Mada Ord. Ingg. Parma n. 1496 PROGETTAZIONE NUOVE OPERE AUTOSTRADALI
CODICE IDENTIFICATIVO 110728 LL8C PE A1 G06 GF06E SSF00 DAUA 1998 -1	DATA COMPILAZIONE 11/02/2018	DATA APPROVAZIONE 11/02/2018

VISTO DEL COMMITTENTE
autostrade per l'italia
 IL RESPONSABILE UNICO DEL PROCEDIMENTO
 Ing. Maria Rossi

VISTO DEL CONCEDENTE
Ministero delle Infrastrutture e dei Trasporti
 Ing. Maria Rossi