




PROSPETTO
Scala 1:100

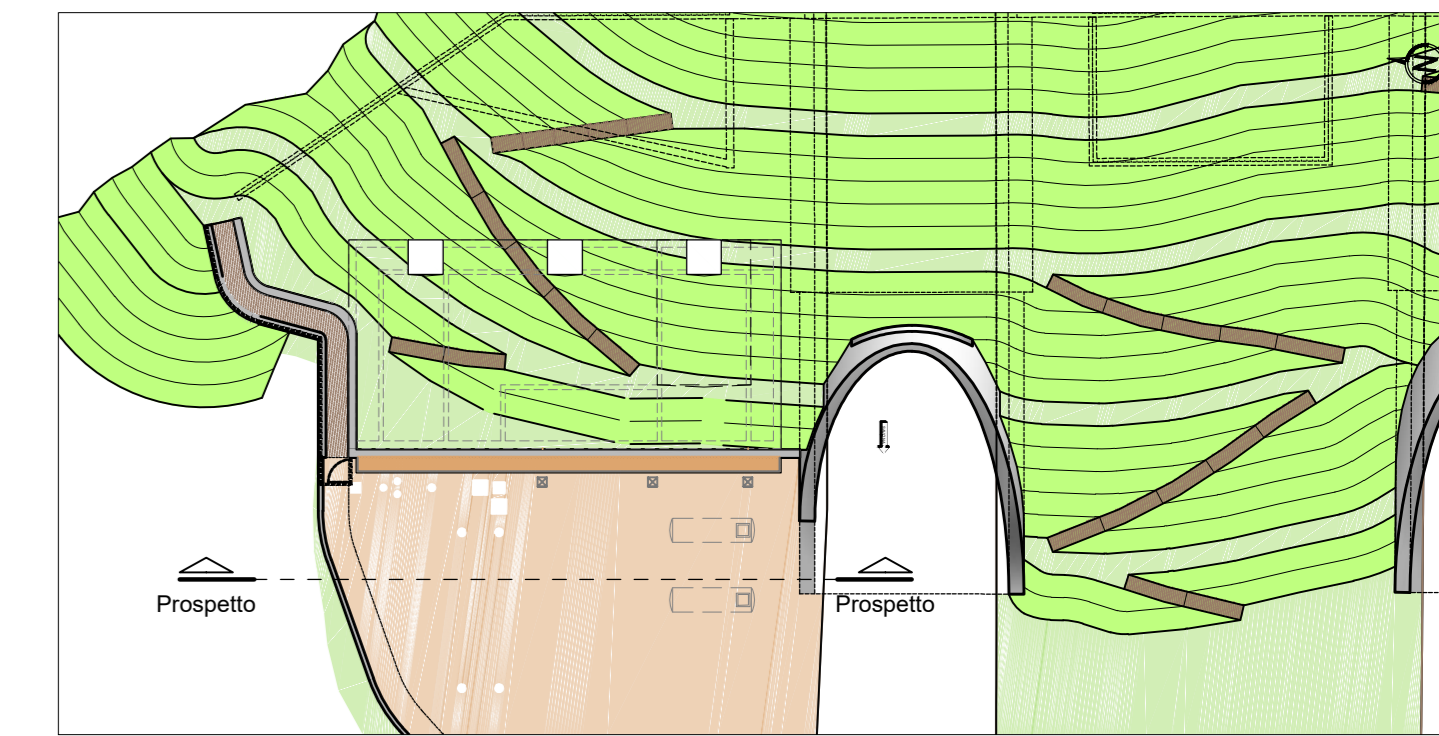

KEY-MAP

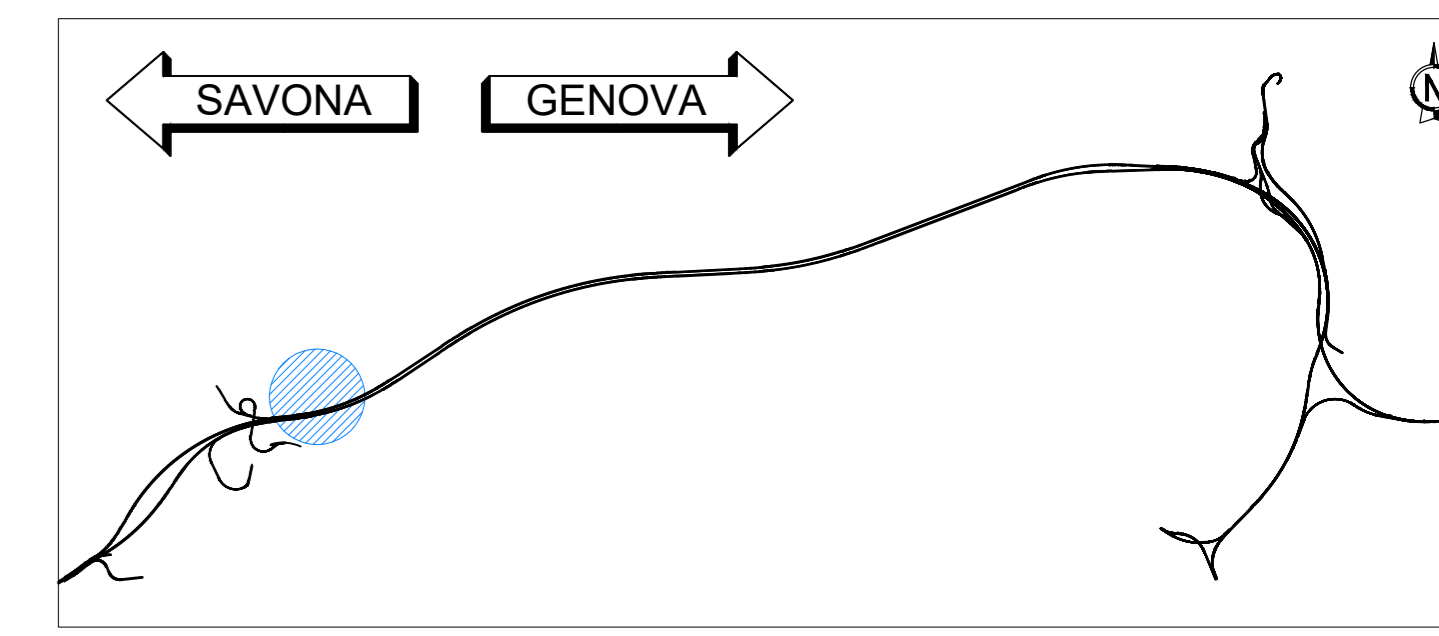


LEGENDA

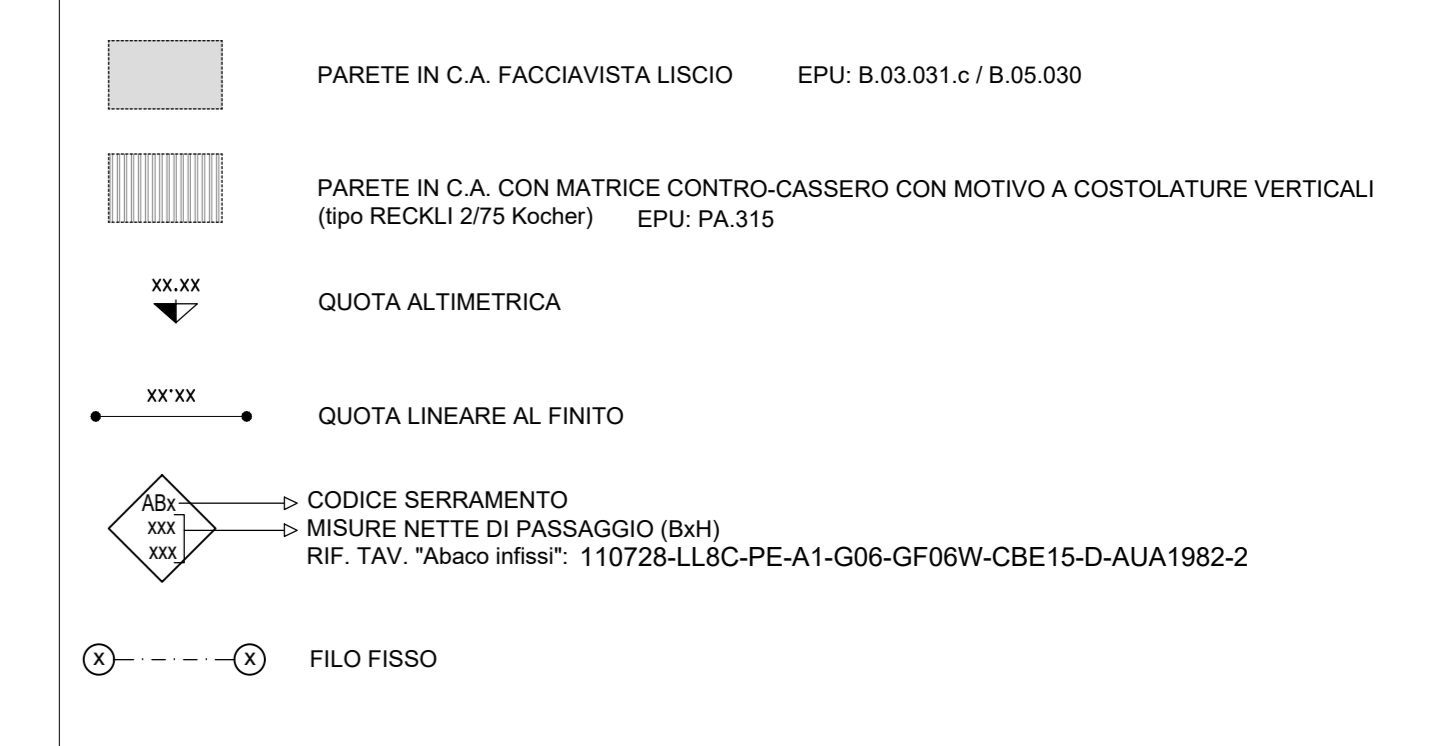

NOTA

Per le lavorazioni in cui è riportata la nota "vedi elaborati specifici" si rimanda a gli elaborati tecnici specifici sia per quanto riguarda la descrizione che il posizionamento.

PROSPETTO
Scala 1:50

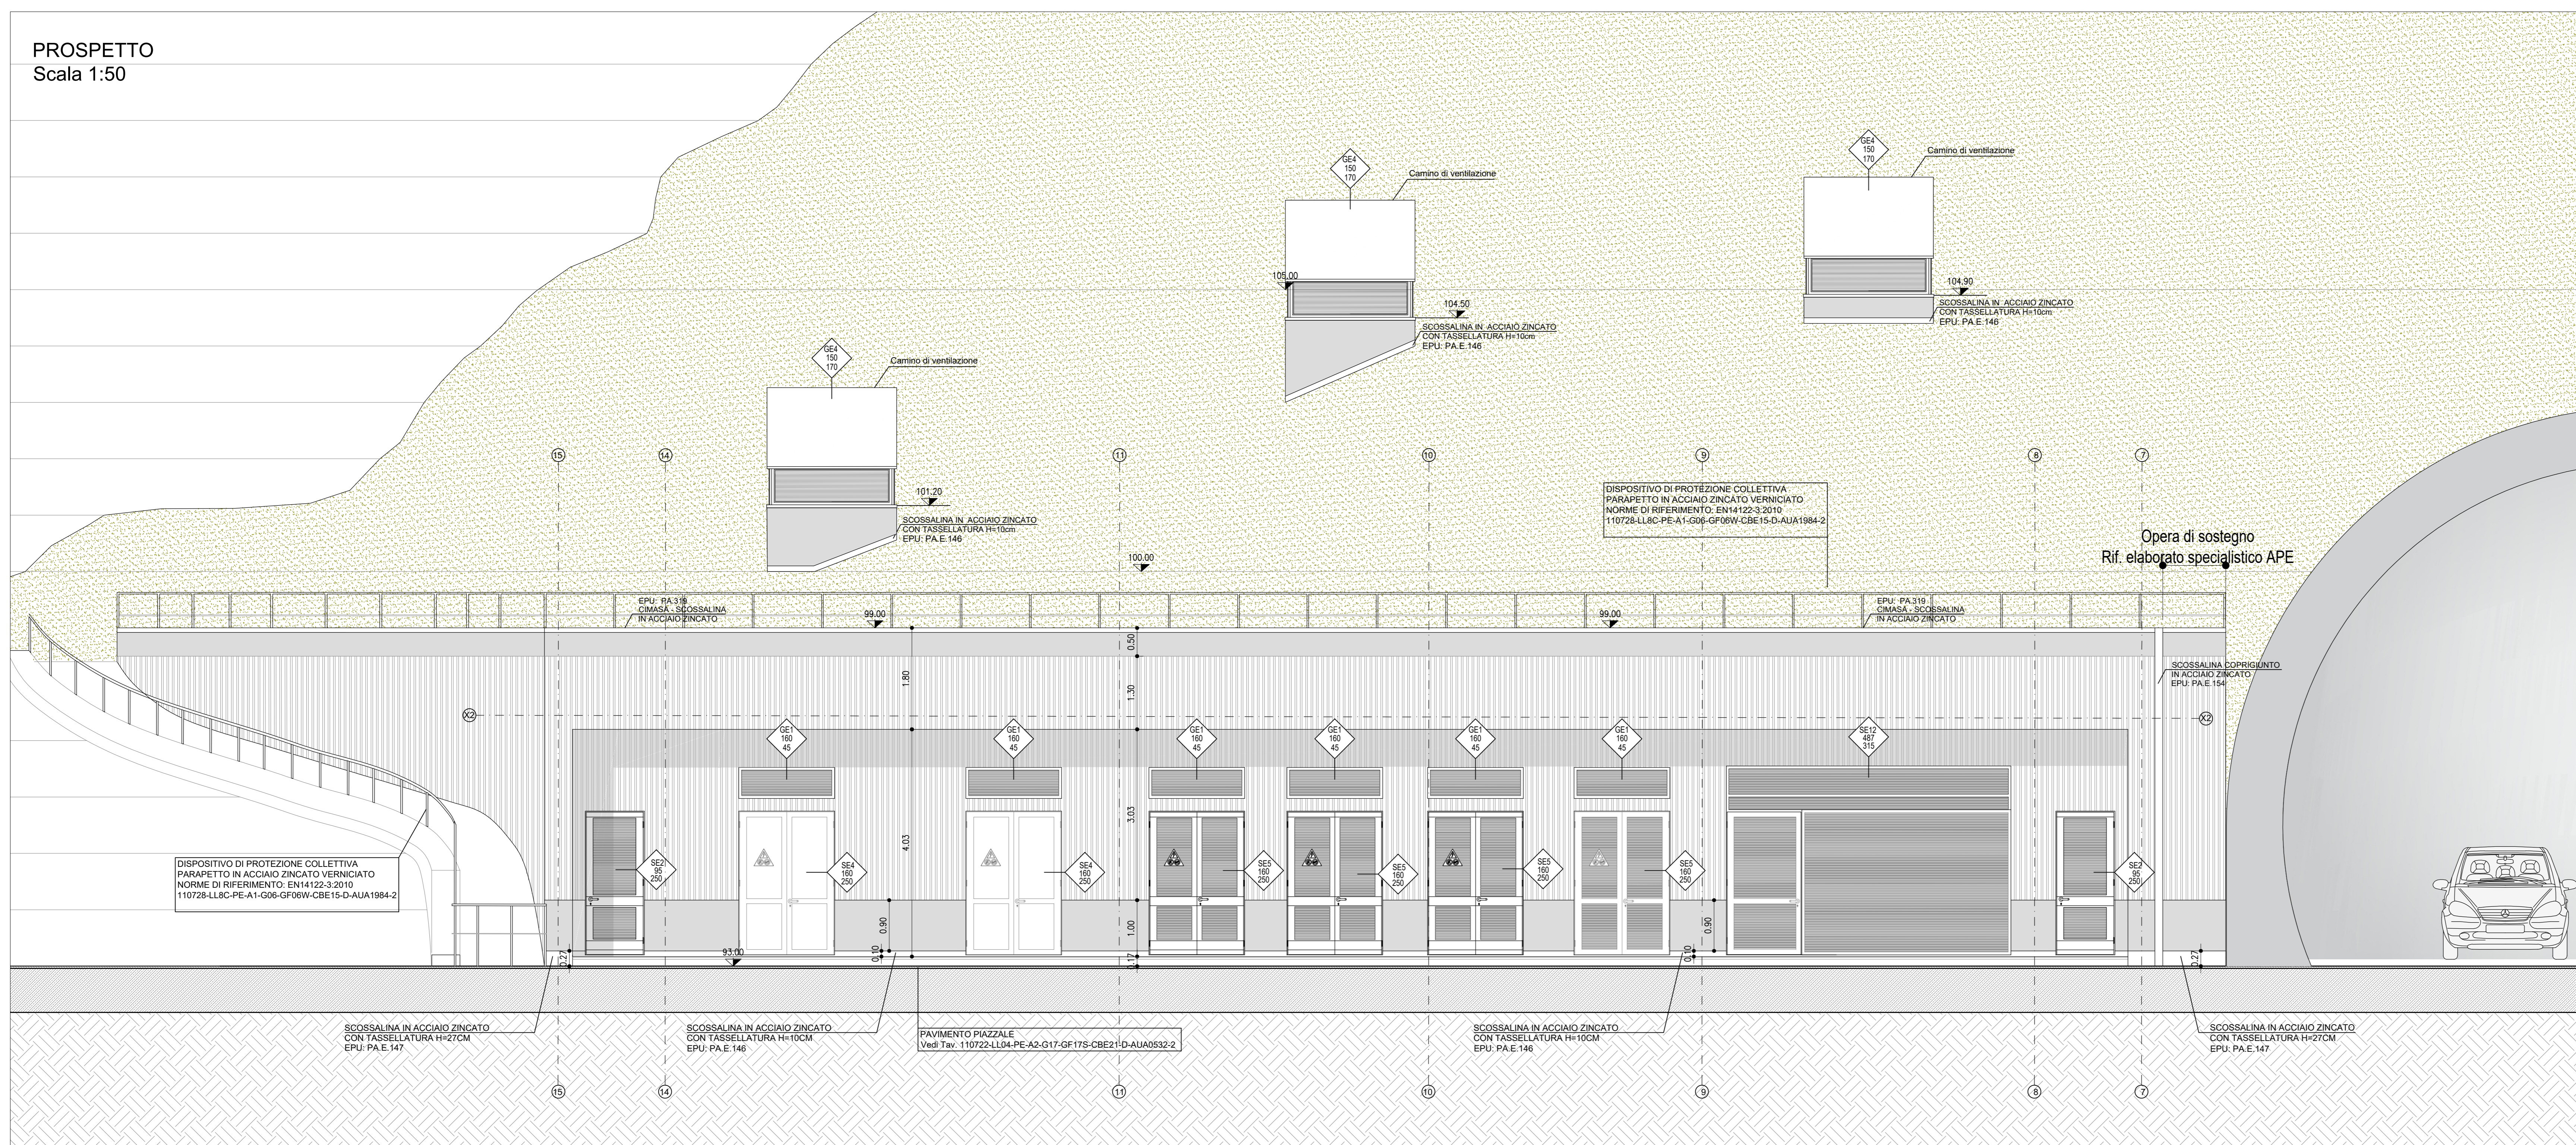

NODO STRADALE E AUTOSTRADALE DI GENOVA

Adeguamento del sistema
A7 - A10 - A12

LOTTO 8 - AMBITO OVEST POLCEVERA
TERZO STRALCIO (8C)

PROGETTO ESECUTIVO

A1 - GRONDA DI PONENTE

SISTEMAZIONE FINALE IMB. GALL. AMANDOLA OVEST

GF06W

Cabina Elettrica 1.5

Prospetti

IL PROGETTISTA SPECIALISTICO Arch. Enrico Ferrarini Ord. Arch. Milano n. 16588 RESPONSABILE ARCHITETTURA E PROIEZIONE	IL RESPONSABILE AUTORIZZAZIONE PRESTAZIONI SPECIALISTICHE Ing. Silvia Corti Ord. Ingg. Milano n. 81014	IL DIRETTORE TECNICO Ing. Orlando Mazza Ord. Ingg. Parma n. 1656
---	---	--

110728	LL8C PE A1 G06	GF06W	CBE15	DAUA	1978	-2	SCALA 1:100 1:50
--------	----------------	-------	-------	------	------	----	---------------------

PROJECT MANAGER Ing. Sara Frisani Ord. Ingg. Genova n. 9810A	SUPPORTO SPECIALISTICO HYDEA	REVISIONE N. data 1 LUGLIO 2018 1 OTTOBRE 2018 2 FEBBRAIO 2019
--	--	--

VISTO DEL COMMITTENTE autostrade per l'italia IL RESPONSABILE E L'UNICO DEL PROCEDIMENTO Ing. Adriano Sabatini	VISTO DEL CONCESSIONARIO Ministero delle Infrastrutture e dei Trasporti Il Responsabile del Procedimento Ing. Riccardo...
--	--