

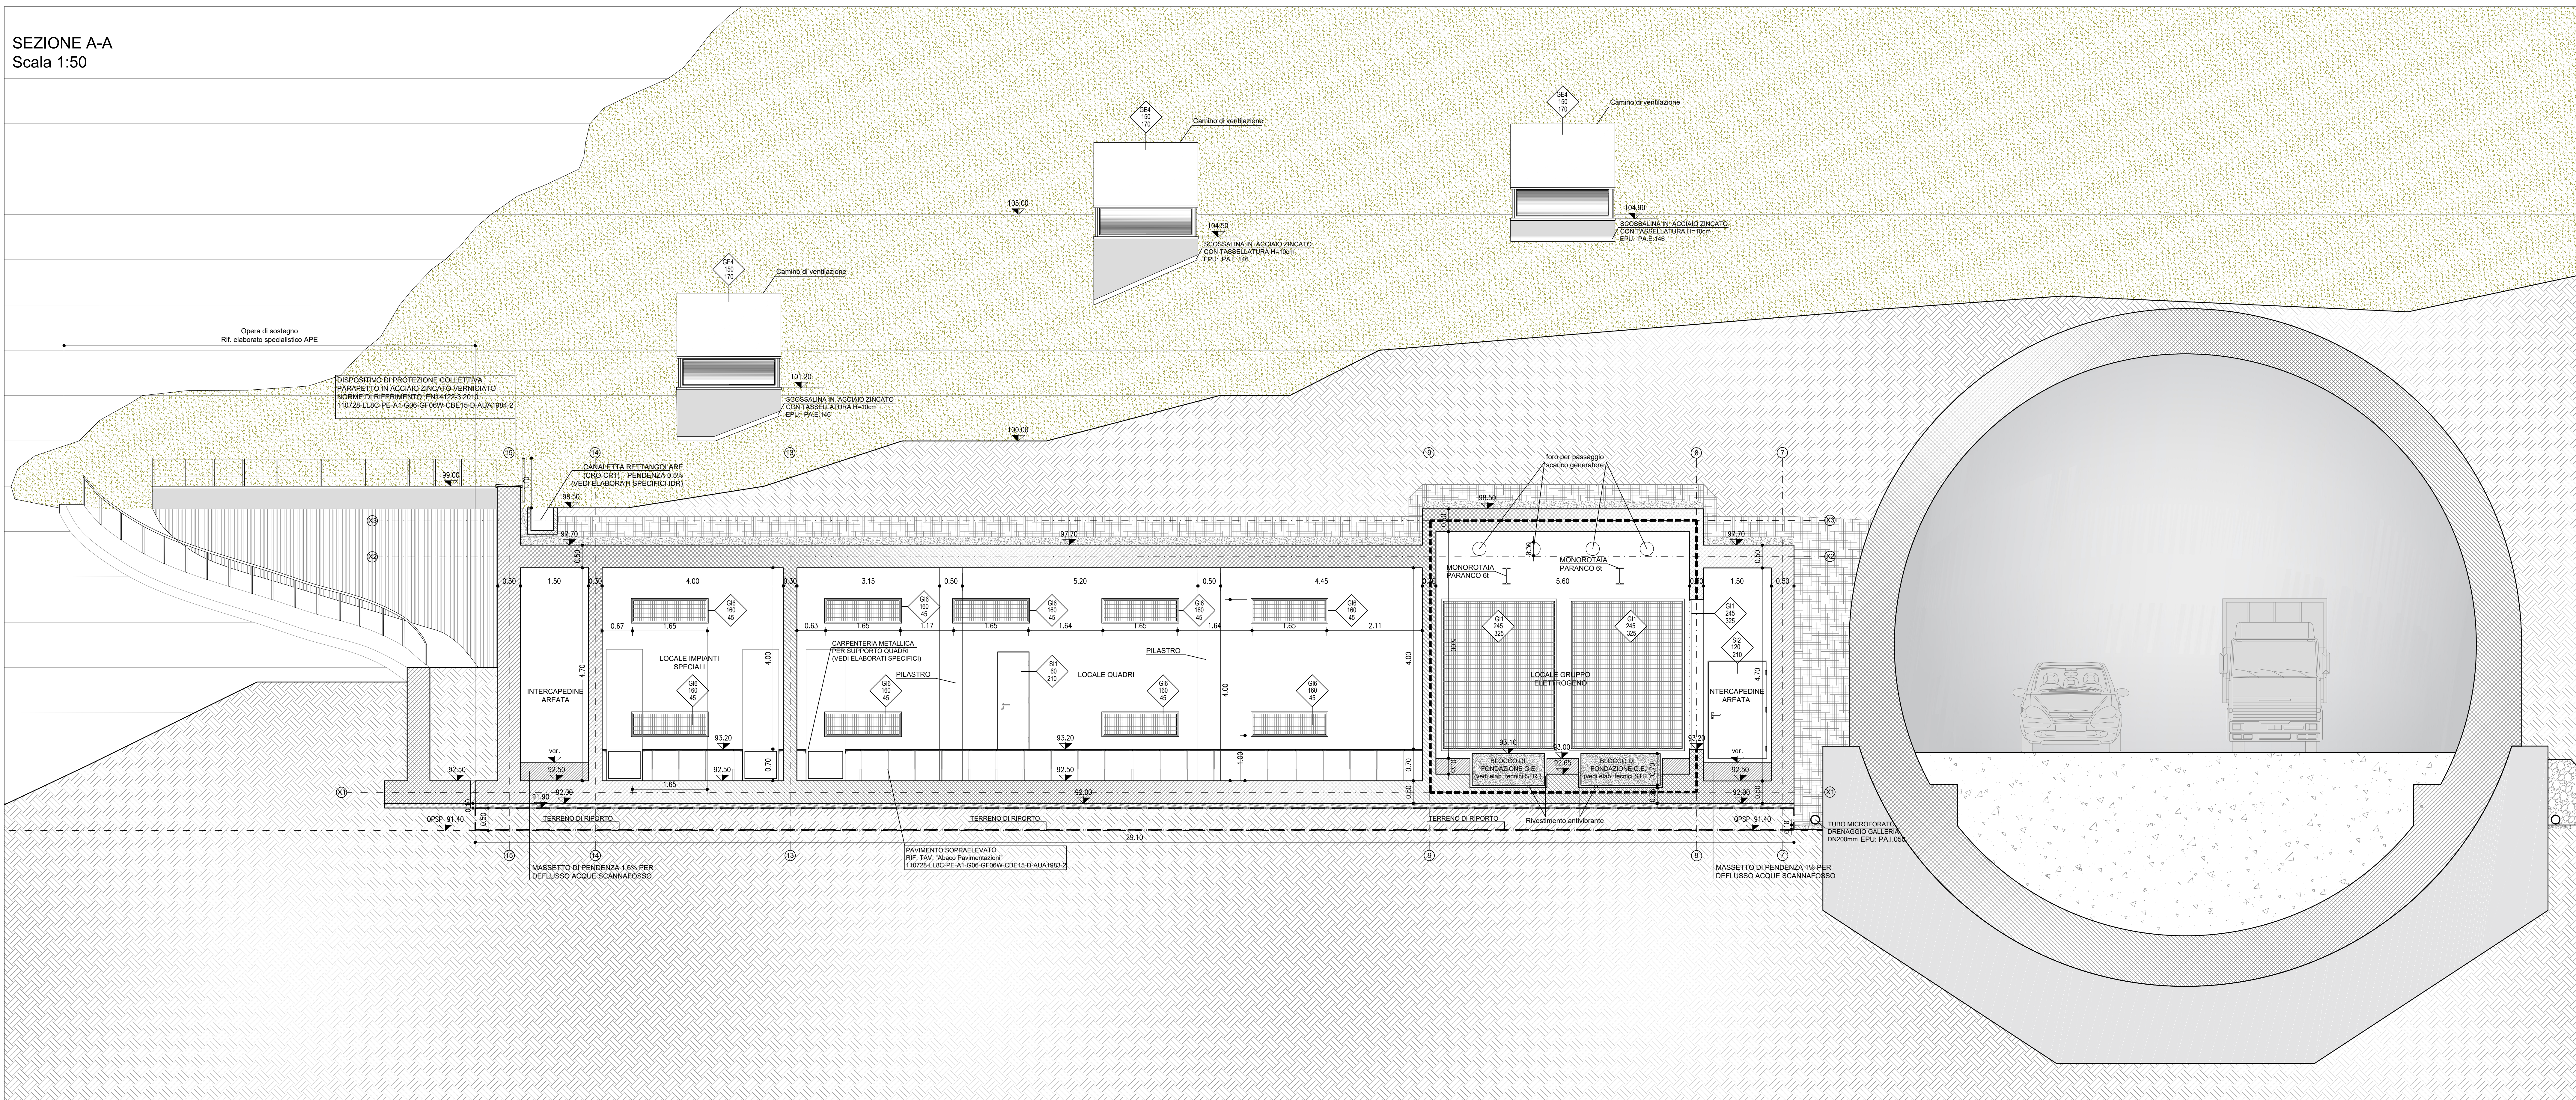


SEZIONE A-A
Scala 1:50

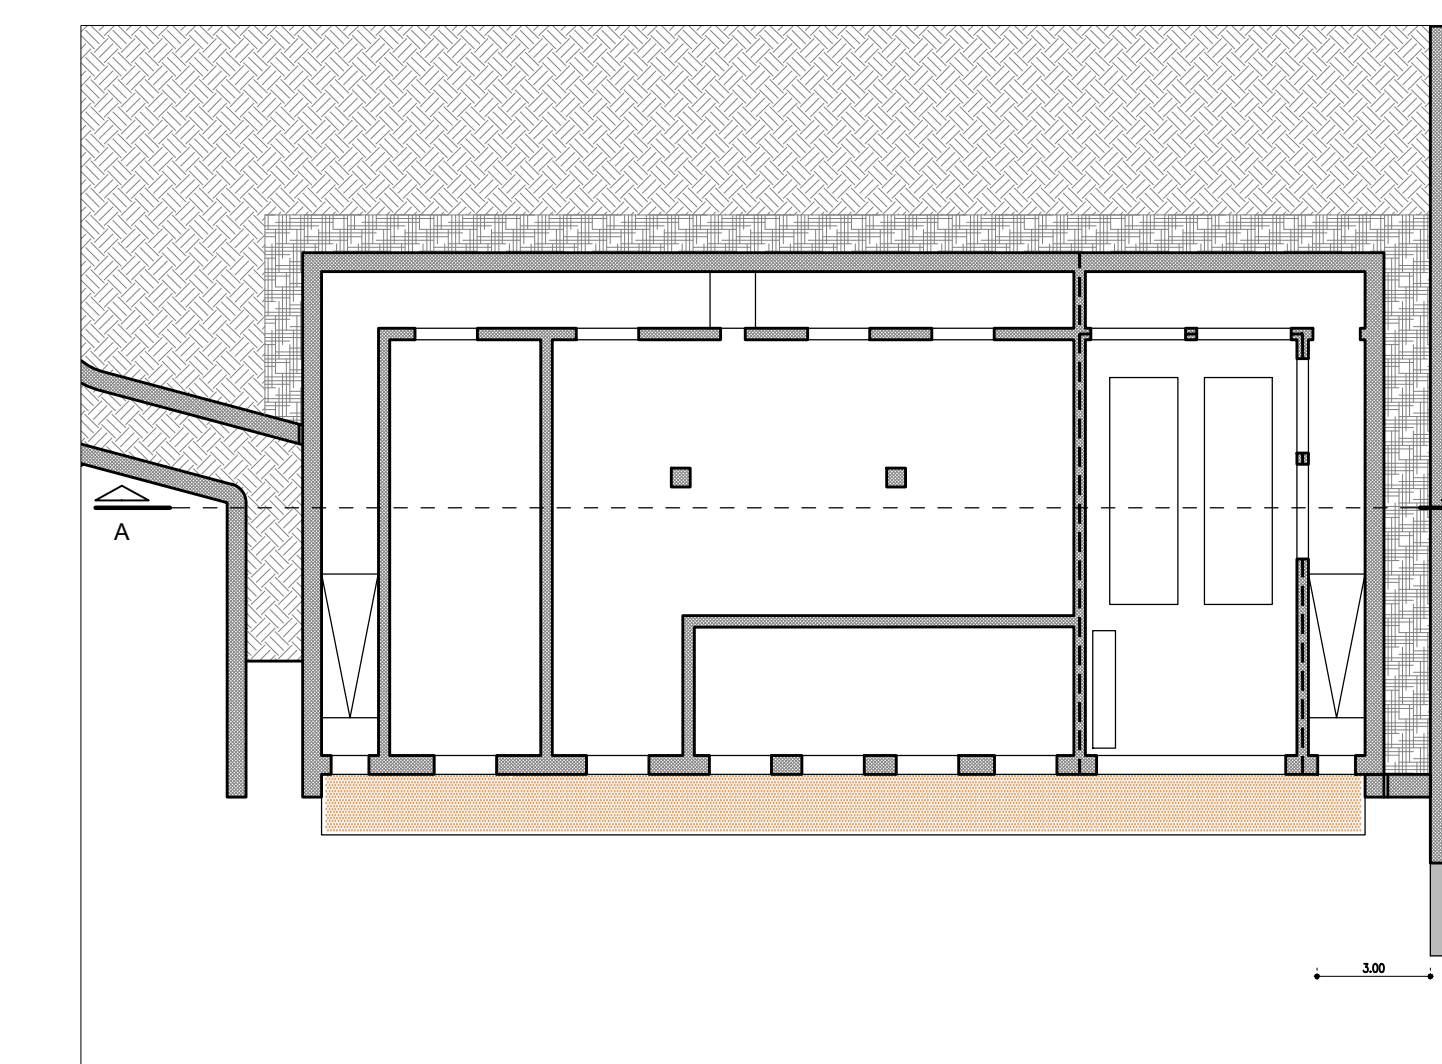

KEY-MAP

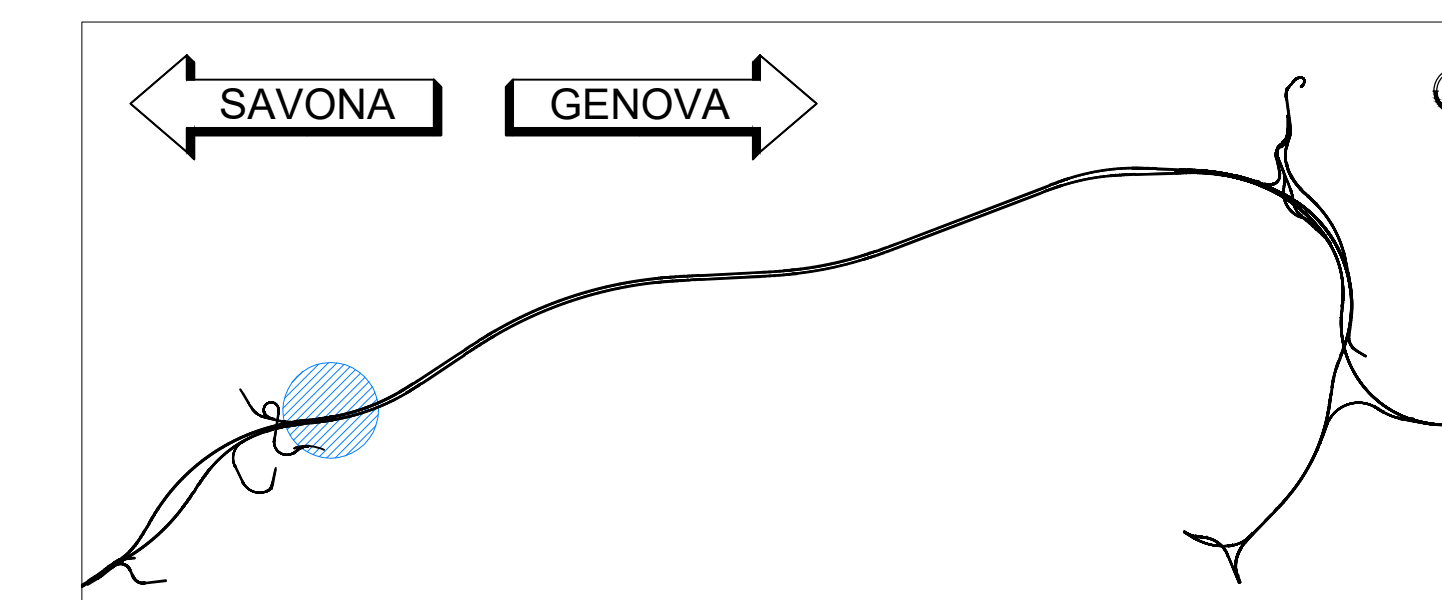

LEGENDA

	STRUTTURA IN C.A.	EPU: B.03.031 c / B.05.030
	STRUTTURA IN C.A. REI 120	EPU: B.03.031 c / B.05.030
	DRENAGGIO	EPU: A.02.009
	MASSETTO	EPU: 20.A48 A10 010 / 20.A48 A10 015
	MAGRONE	EPU: B.03.025 a
	REF. TAV. "Abaco pavimentazioni"	110728-LL8C-PE-A1-G06-GF06W-CBE15-D-AUA1983-2
	PARETE IN C.A. FACCIAVISTA LISCIO	EPU: B.03.031 c / B.05.030
	CODICE SERRAMENTO	MISURE NETTE DI PASSAGGIO (BxH) REF. TAV. "Abaco infissi": 110728-LL8C-PE-A1-G06-GF06W-CBE15-D-AUA1983-2
	PENDENZA	P=1:50%
	QUOTA ALTIMETRICA	XX.XX
	QUOTA PIANO GENERALE DI SCAVO DEL PIAZZALE DI IMBOCCO	QSP XX.XX
	QUOTA LINEARE AL FINITO	XXX.XX
	FILO FISSO	○ --- ○
	LINEA E ORIENTAMENTO SEZIONE	---
	IMPERMEABILIZZANTE CON VERNICE MONOCOMPONENTE A BASE DI CLOROCALCUI COME SPECIFICATO NELLA RELATIVA RELAZIONE	---

NOTA

Per le lavorazioni in cui è riportata la nota "ved. elaborati specifici" si rimanda a gli elaborati tecnici specifici sia per quanto riguarda la descrizione che il posizionamento.



NODO STRADALE E AUTOSTRADALE DI GENOVA

Adeguamento del sistema
A7 - A10 - A12

LOTTO 8 - AMBITO OVEST POLCEVERA
TERZO STRALCIO (8C)

PROGETTO ESECUTIVO

A1 - GRONDA DI PONENTE

SIST. FINALE IMB. GALL. AMANDOLA OVEST

GF06W

Cabina Elettrica 1.5
Sezione longitudinale

IL PROGETTISTA SPECIALISTICO Arch. Enrico Francesconi Cod. Arch. Milano N. 19888 RESPONSABILI ARCHITETTURA E PAESAGGIO	IL RESPONSABILE INTEGRAZIONE PRESTAZIONI SPECIALISTICHE Ing. Stefano Cusi Cod. Ing. Milano N. A18014	IL DIRETTORE TECNICO Ing. Orlando Mazza Cod. Ing. Pavia N. 1496 PROGETTAZIONE NUOVE OPERE AUTOSTRADALI
REVISIONE	VERIFICATO	REVISIONE
1	1	1
2	2	2
3	3	3
4	4	4

VISTO DEL COMMITTENTE autostrade per l'italia	VISTO DEL CONCESSIONARIO Ministero delle Infrastrutture e dei Trasporti
--------------------------------------------------	----------------------------------------------------------------------------