





SEZIONE B-B
Scala 1:50

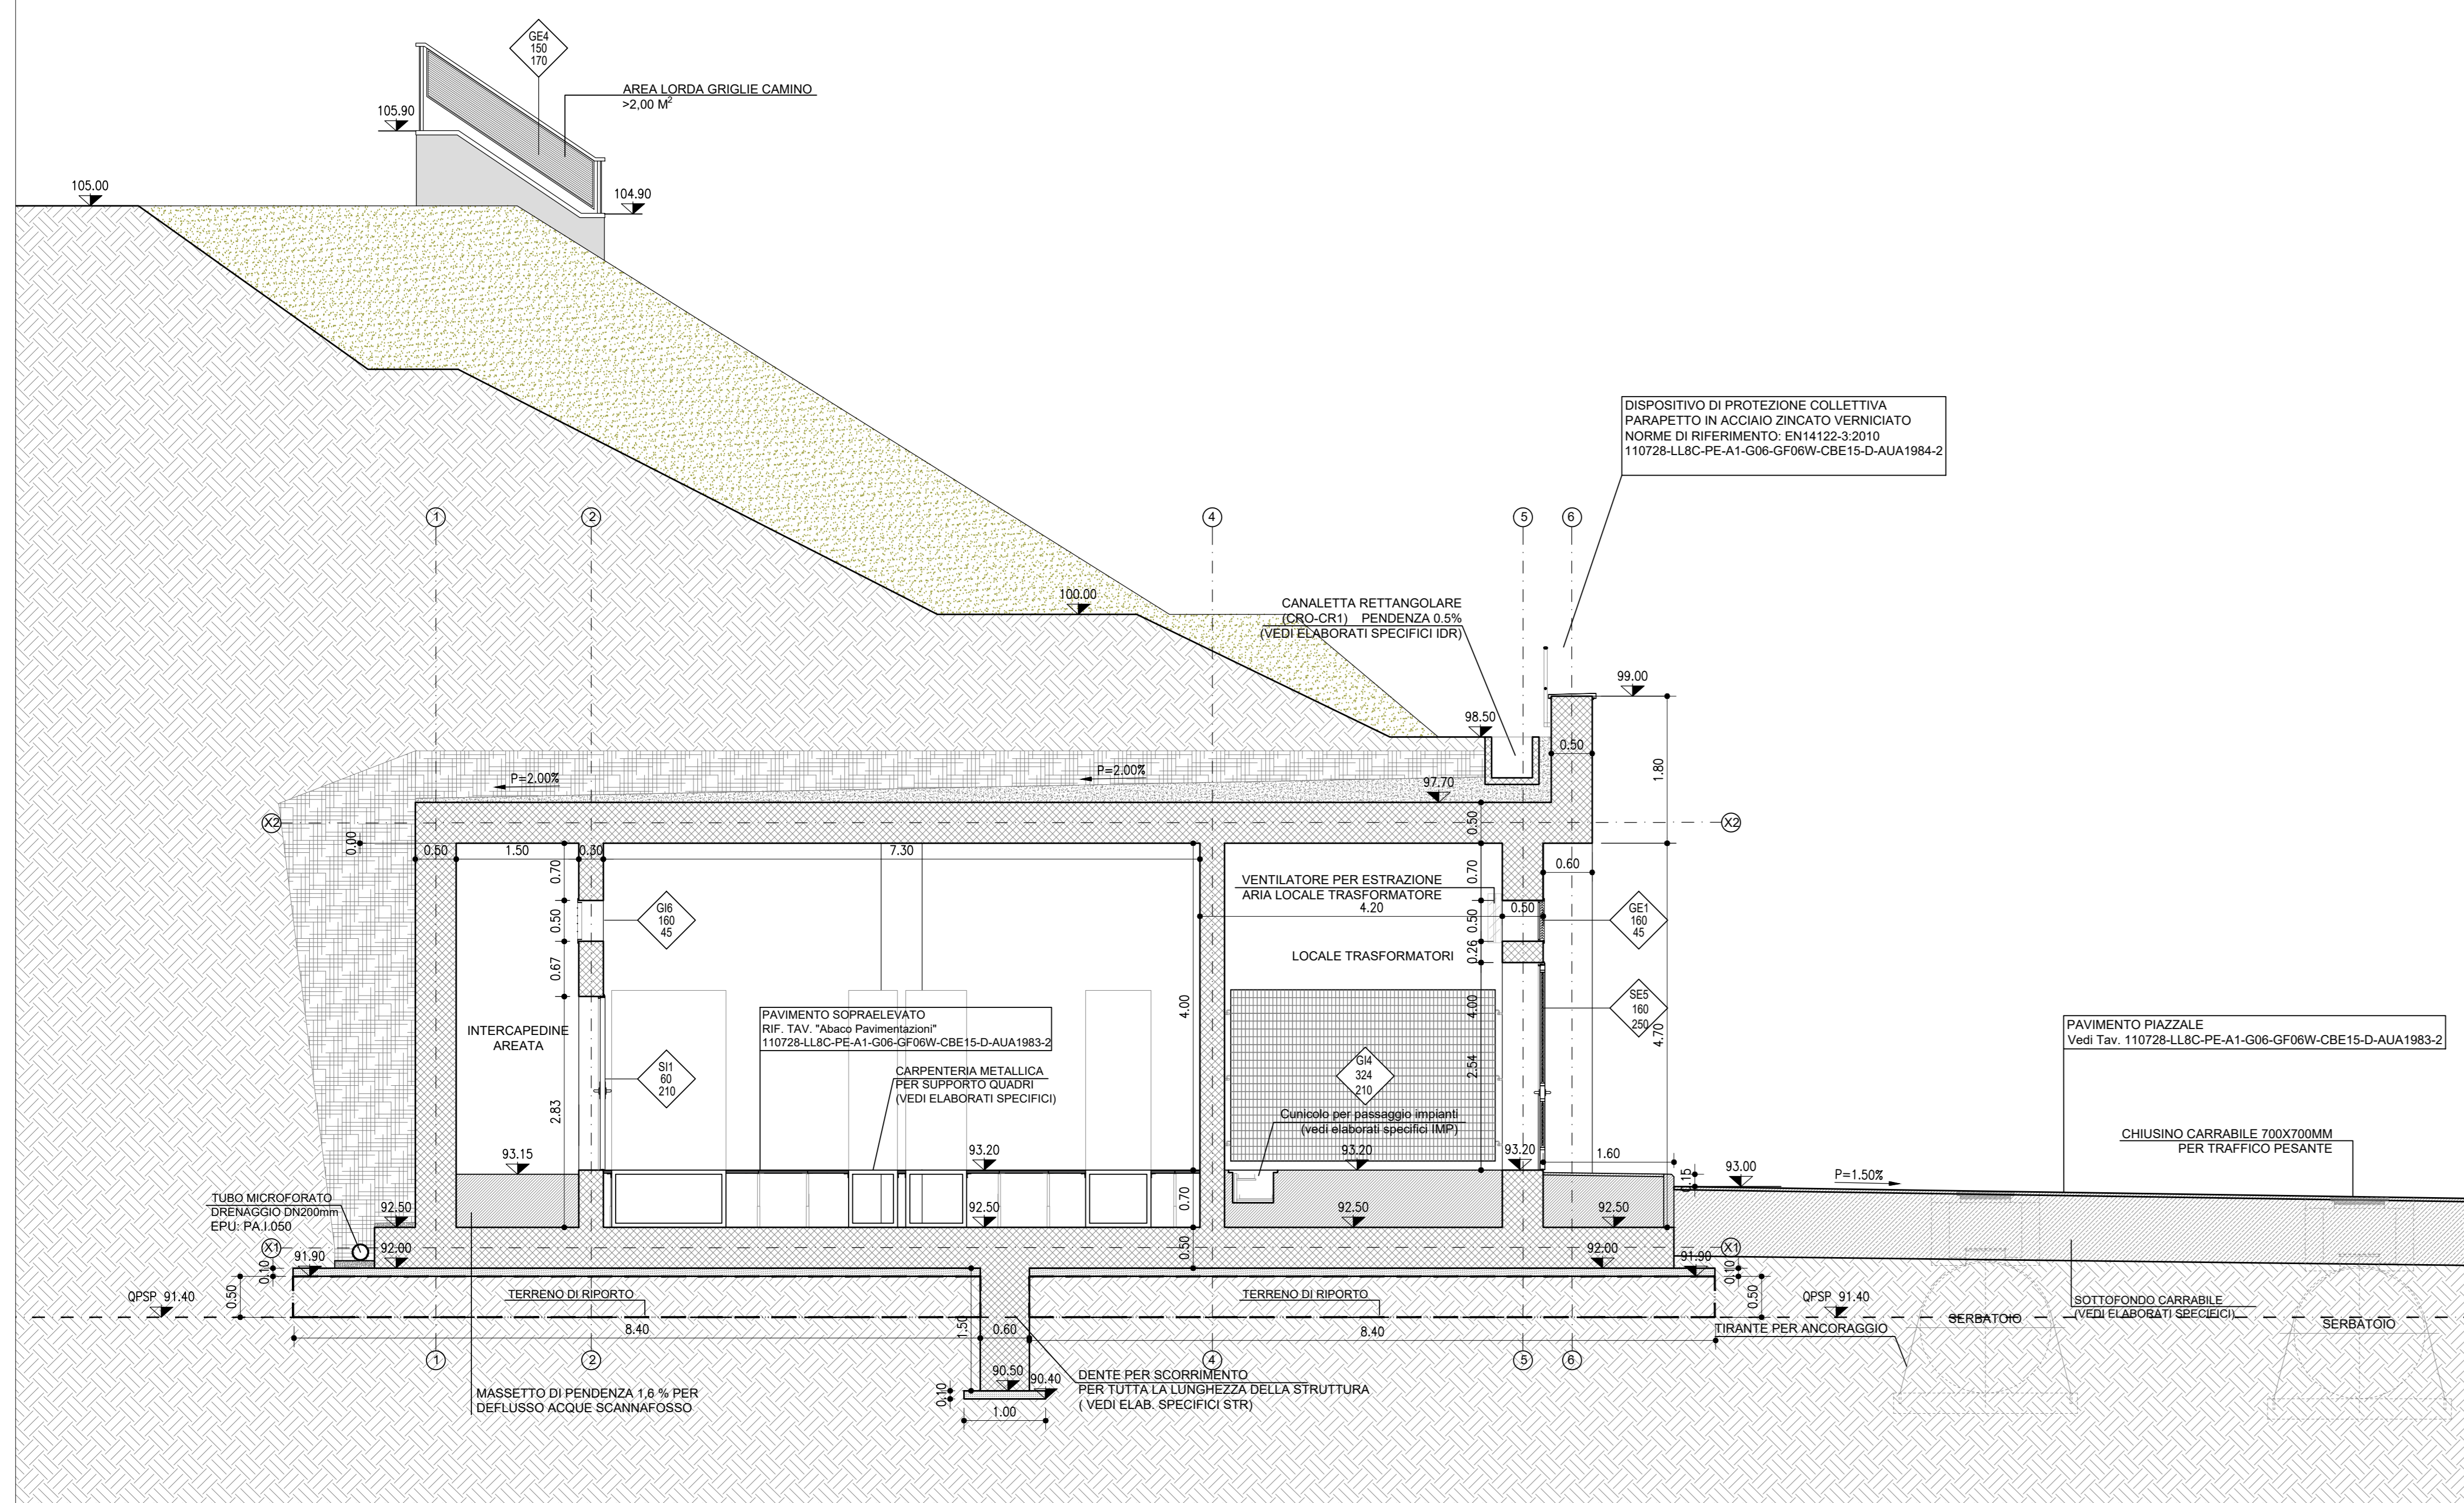

SEZIONE C-C
Scala 1:50

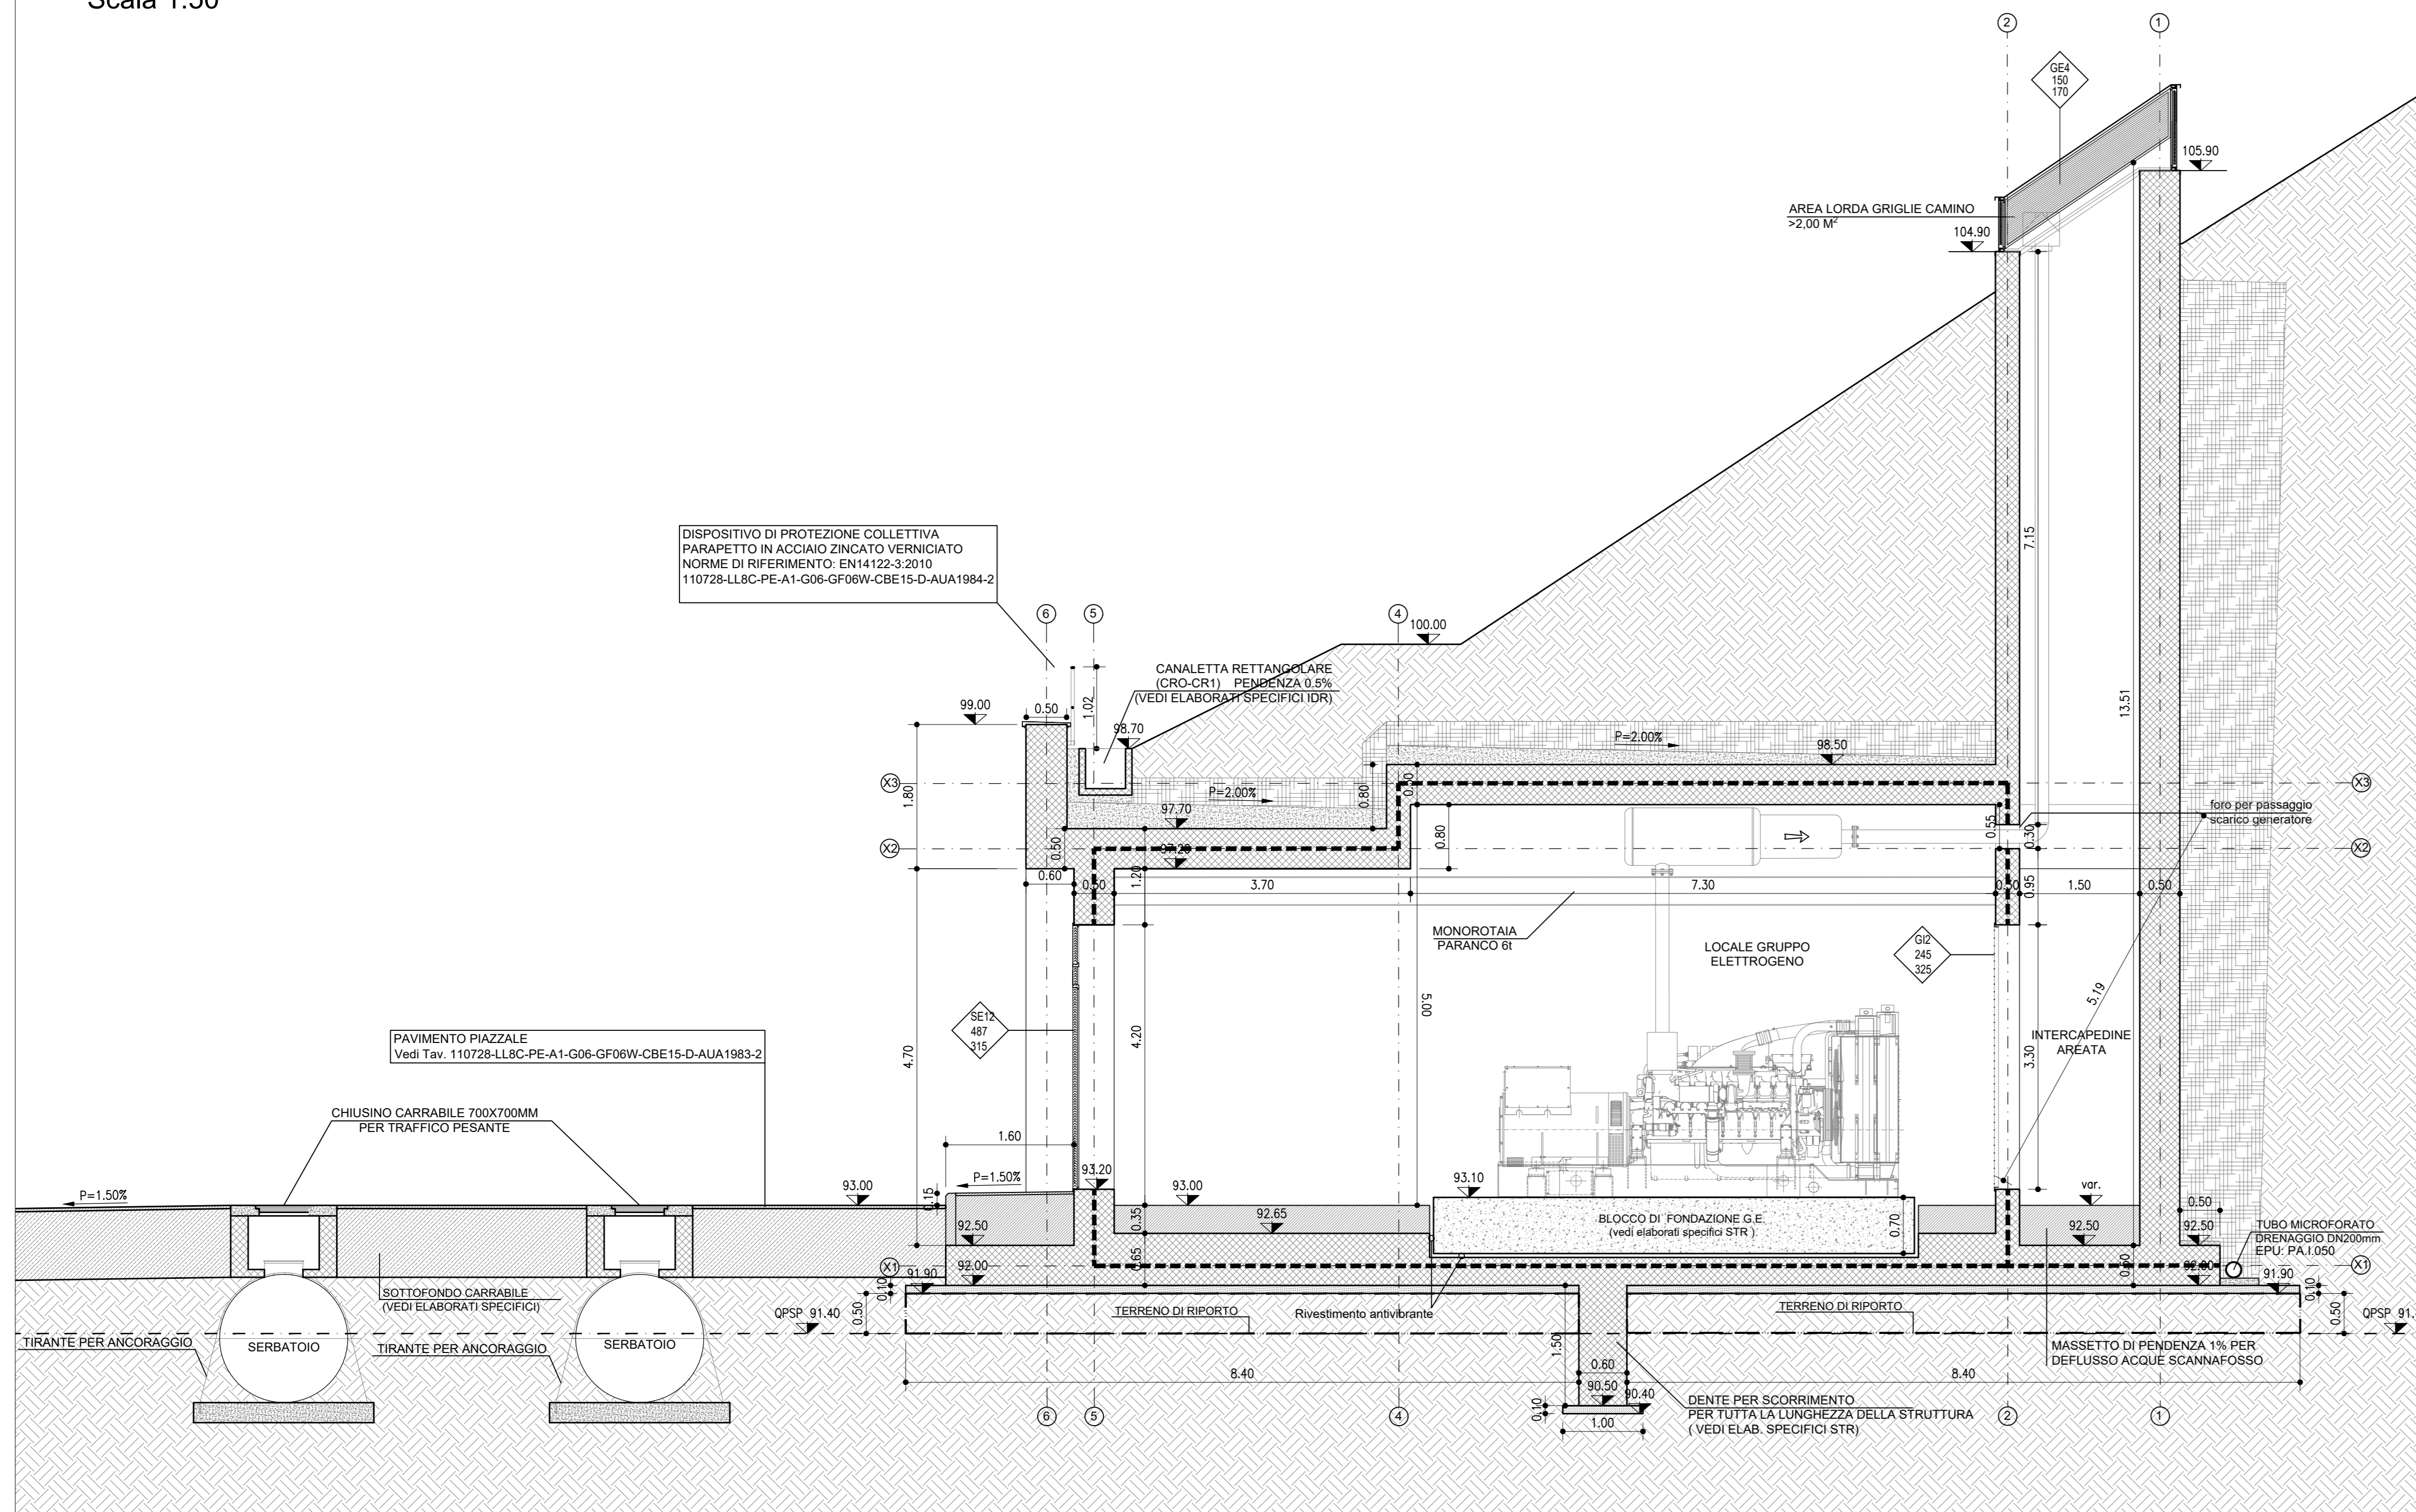

KEY-MAP

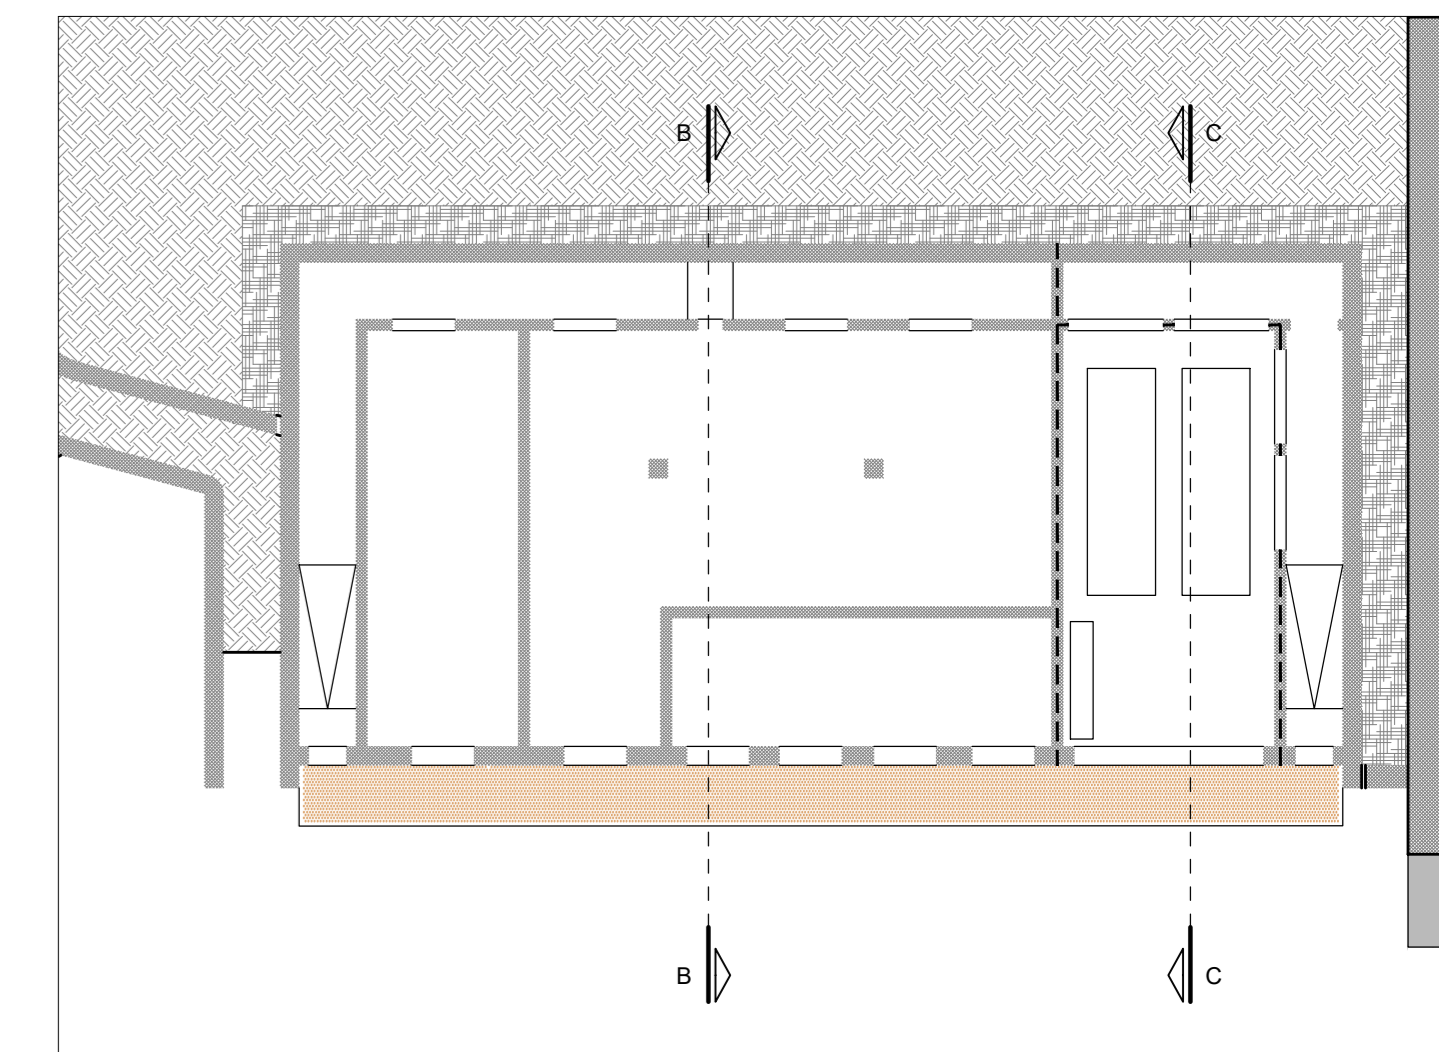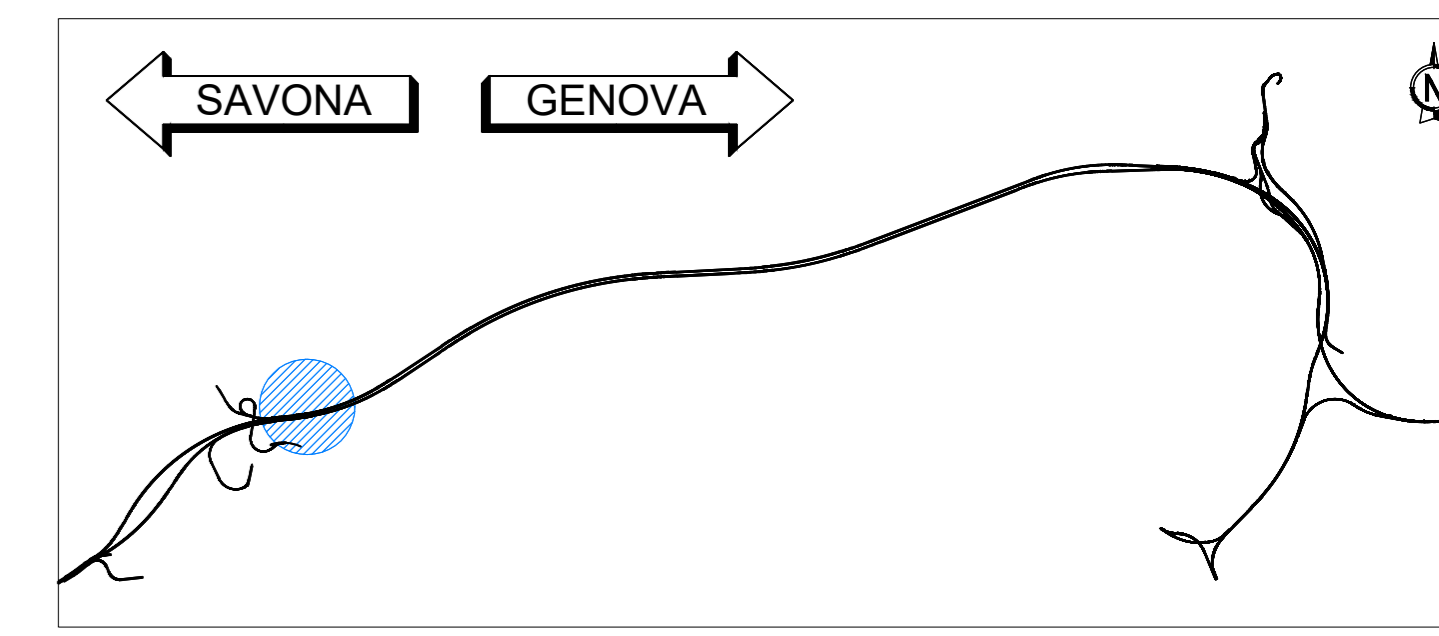

LEGENDA

- STRUTTURA IN C.A. EPU: B.03.031.c / B.05.030
- STRUTTURA IN C.A. REI 120 EPU: B.03.031.c / B.05.030
- DRENAGGIO EPU: A.02.009
- MASSETTO EPU: 20.A48.A10.010 / 20.A48.A10.015
- MAGRONE EPU: B.03.025.a
- RIF. TAV. "Abaco pavimentazioni": 110728-LL8C-PE-A1-G06-GF06W-CBE15-D-AUA1983-2
- PARETE IN C.A. FACCIAVISTA LISCIO EPU: B.03.031.c / B.05.030
- CODICE SERRAMENTO
- MISURE NETTE DI PASSAGGIO (BxH)
- RIF. TAV. "Abaco infissi": 110728-LL8C-PE-A1-G06-GF06W-CBE15-D-AUA1982-2
- P=1.50% PENDENZA
- QUOTA ALTIMETRICA
- QUOTA PIANO GENERALE DI SCAVO DEL PIAZZALE DI IMBOCCO
- QUOTA LINEARE AL FINITO
- FILO FISSO
- LINEA E ORIENTAMENTO SEZIONE
- IMPERMEABILIZZANTE CON VERNICE MONOCOMPONENTE A BASE DI CLOROCALCIUI COME SPECIFICATO NELLA RELATIVA RELAZIONE

NOTA

Per le lavorazioni in cui è riportata la nota "(vedi elaborati specifici)" si rimanda a gli elaborati tecnici specifici sia per quanto riguarda la descrizione che il posizionamento.



NODO STRADALE E AUTOSTRADALE DI GENOVA

Adegumento del sistema
A7 - A10 - A12

LOTTO 8 - AMBITO OVEST POLCEVERA
TERZO STRALCIO (8C)

PROGETTO ESECUTIVO

A1 - GRONDA DI PONENTE

SISTEMAZIONE FINALE IMB. GALL. AMANDOLA OVEST

GF06W

Cabina Elettrica 1.5

Sezioni trasversali

IL PROGETTISTA SPECIALISTICO Arch. Enrico Ferrarini Ord. Arch. Milano n. 16988 RESPONSABILE ARCHITETTURA E PIANIFICAZIONE	IL RESPONSABILE INTEGRAZIONE PRESTAZIONI SPECIALISTICHE Ing. Simona Corti Ord. Ingg. Milano n. 18014	IL DIRETTORE TECNICO Ing. Orlando Mazza Ord. Ingg. Pavia n. 1806
---	--	--

110728	LL8C	PE A1	G06	GF06W	CBE15	DAUA	1980	-2	SCALA 1:50
--------	------	-------	-----	-------	-------	------	------	----	------------

PROJECT MANAGER Ing. Sara Frisani Ord. Ingg. Genova n. 9810A	SUPPORTO SPECIALISTICO HYDEA	REVISIONE 11 LUGLIO 2018 1 OTTOBRE 2018 1 FEBBRAIO 2019
--	--	--

VISTO DEL COMMITTENTE
autostrade per l'italia
IL RESPONSABILE E L'UNICO DEL PROCEDIMENTO
Ing. Adriano Sabatini

VISTO DEL CONCESSIONARIO
Ministero delle Infrastrutture e dei Trasporti
Ing. Riccardo...