



SAVONA ←

PROFILO B-B
SCALA 1:200
CARREGGIATA EST

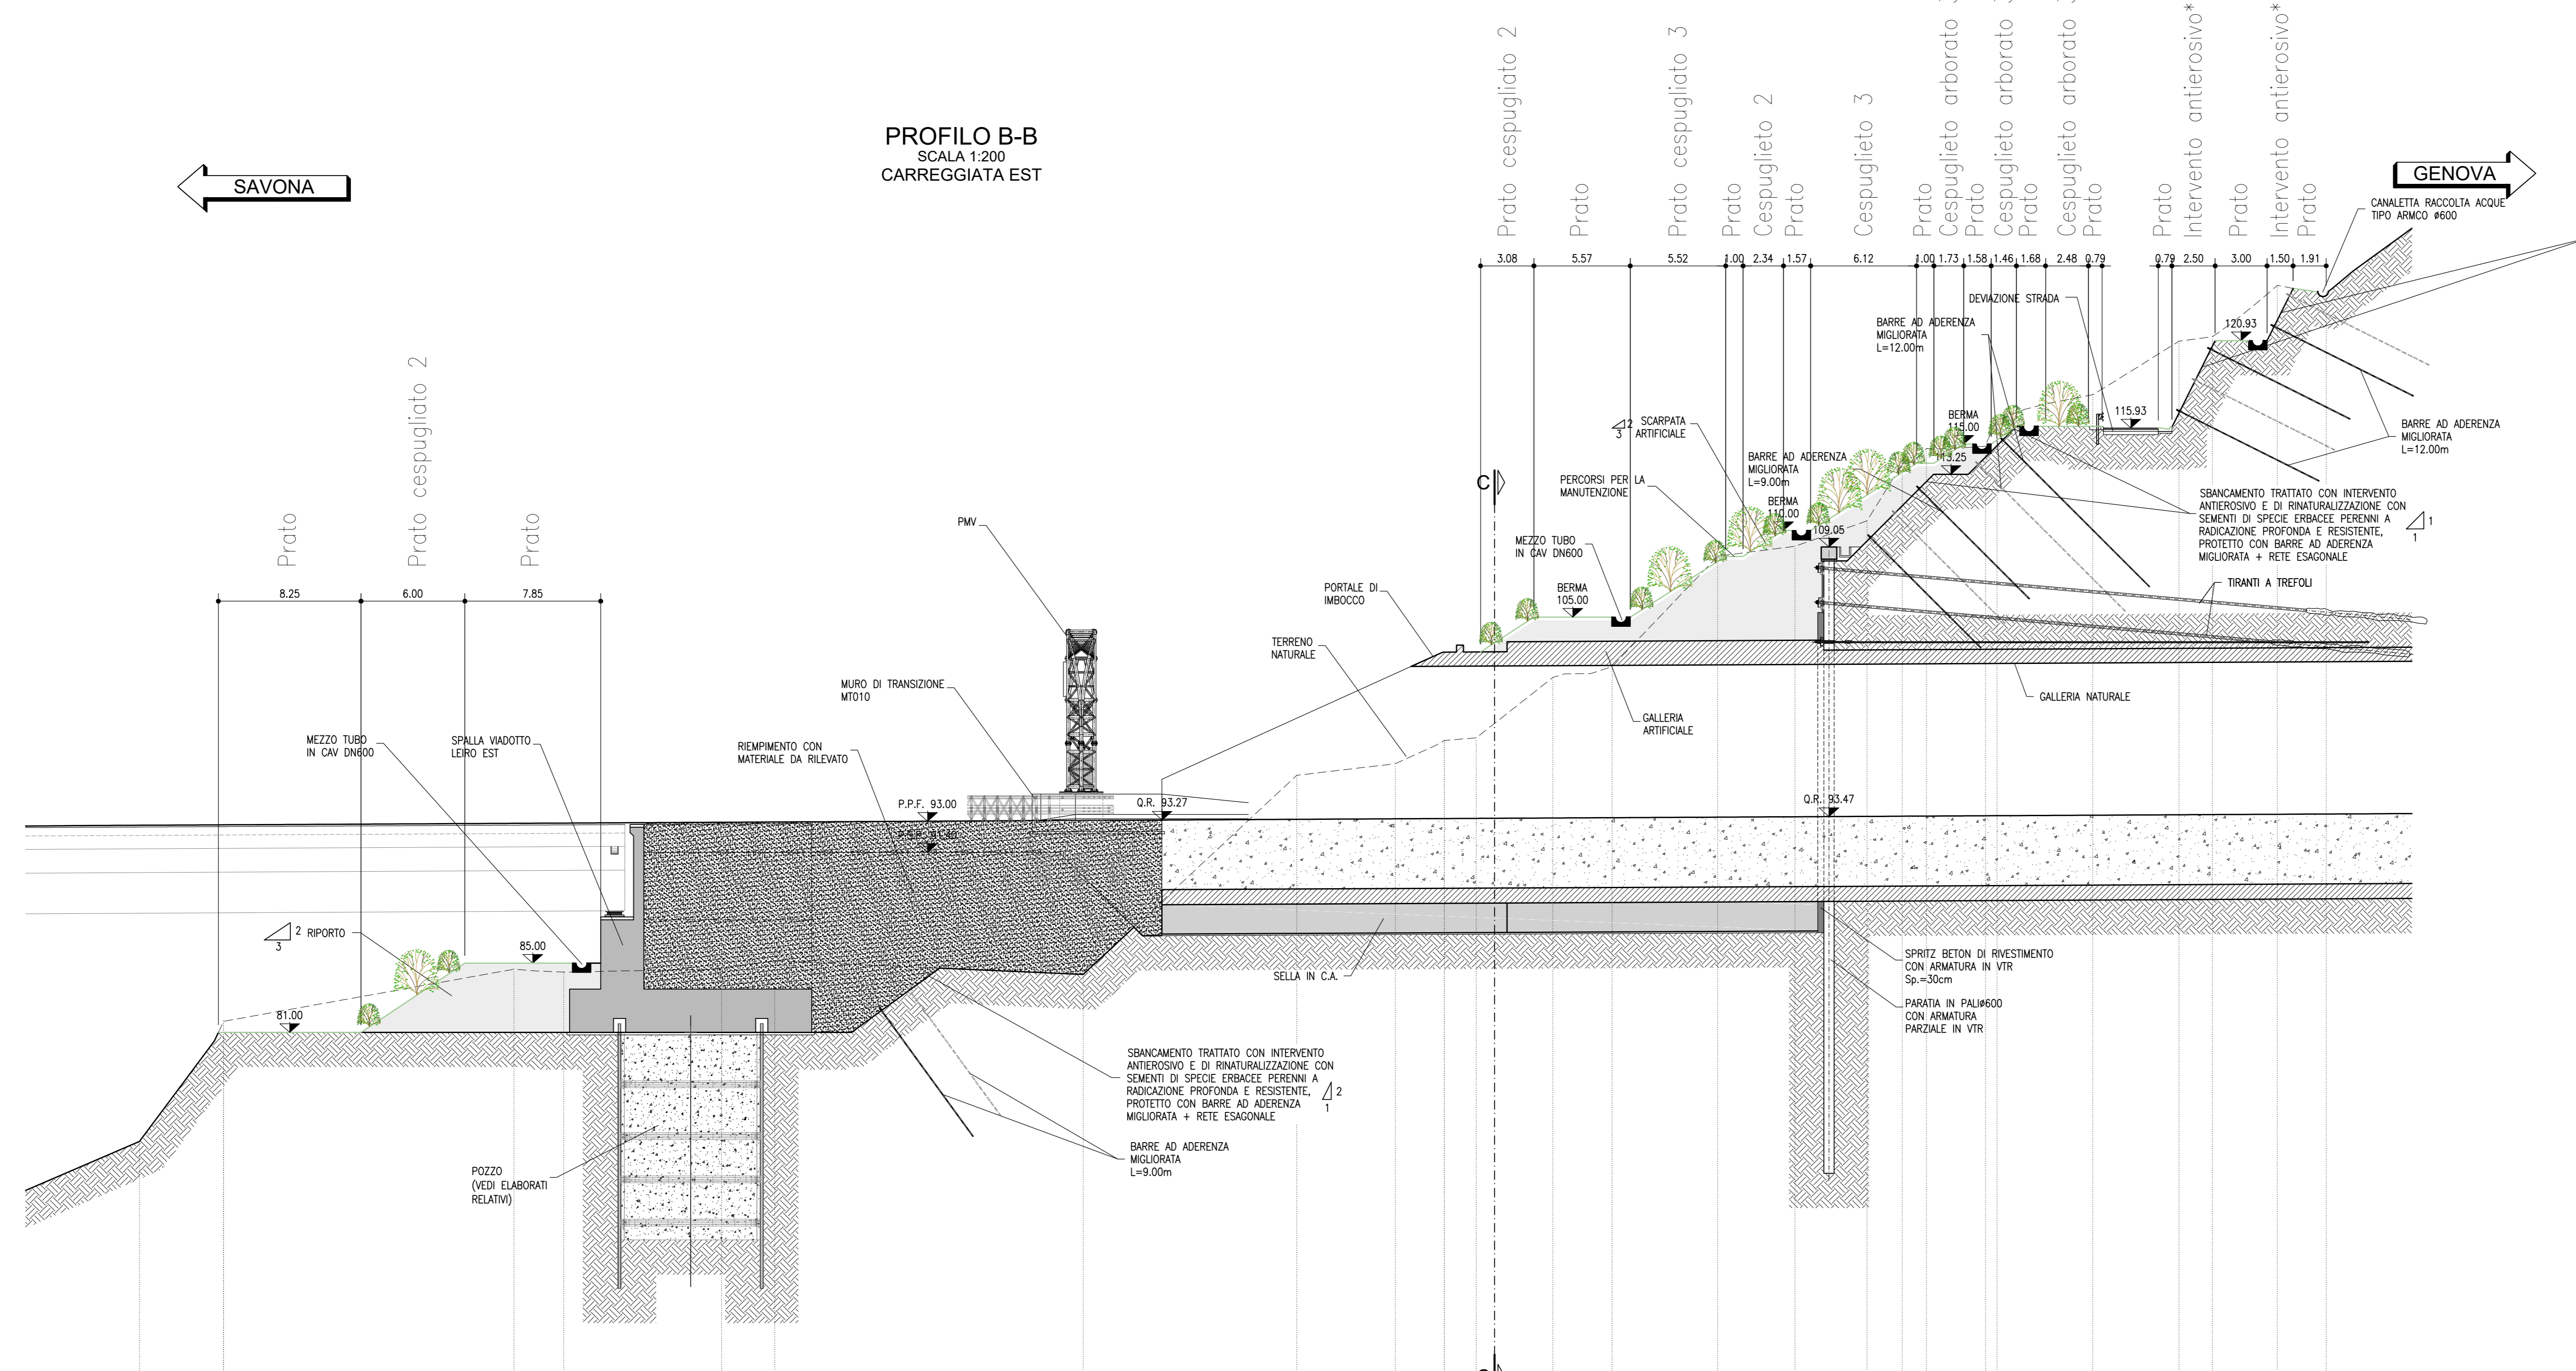

Q.REF. 60.00													Q.REF. 60.00												
Distanze Progressive													Distanze Progressive												
Distanze Parziali													Distanze Parziali												
Quote													Quote												

PROFILO C-C
SCALA 1:200

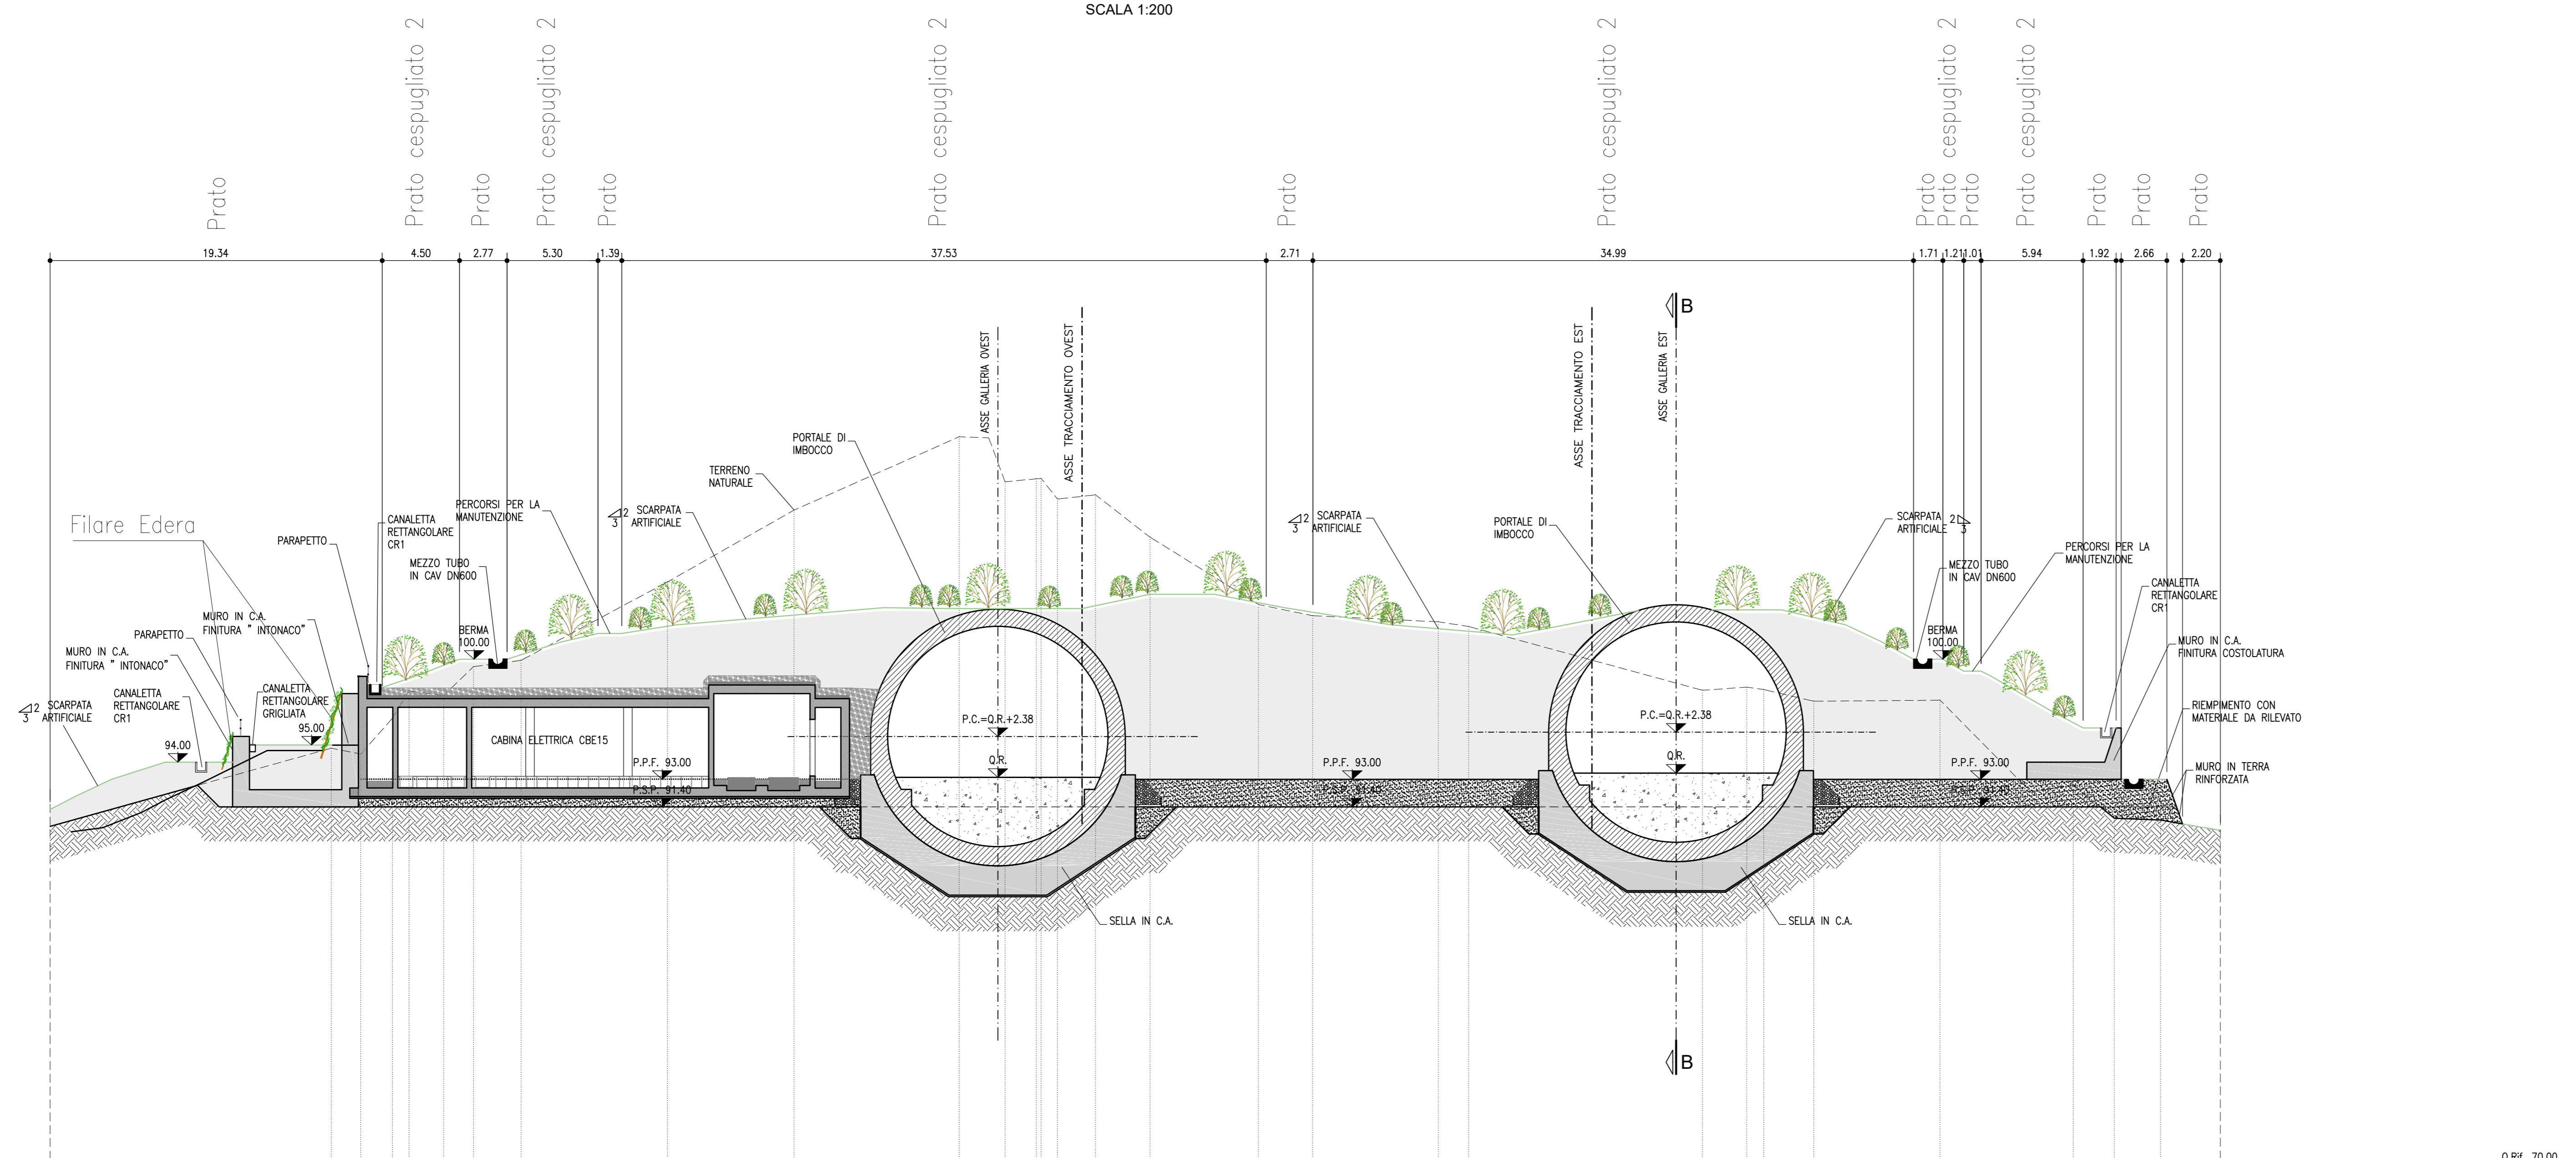

Q.REF. 70.00

Distanze Progressive													Distanze Progressive												
Distanze Parziali													Distanze Parziali												
Quote													Quote												

Legenda

- Limite superiore terreno vegetale*
- Prato
- Terreno vegetale
- Prato cespugliato mesofilo (Tipo 2)
- Terreno vegetale
- Prato cespugliato xerofilo (Tipo 3)
- Terreno vegetale
- Cespuglieto mesofilo (Tipo 2)
- Terreno vegetale
- Cespuglieto xerofilo (Tipo 3)
- Terreno vegetale
- Cespuglieto arborato xerofilo (Tipo 3)
- Terreno vegetale

* L'altezza del terreno vegetale è intesa come spessore finito dopo le attività di riporto e costipamento previste nelle Norme Tecniche del CSA

** Intervento antierosivo e di rinaturalizzazione con specie erbacee perenni a radicazione profonda, sottile e resistente



NODO STRADALE E AUTOSTRADALE DI GENOVA

Adeguamento del sistema
A7 - A10 - A12
LOTTO 8 - AMBITO OVEST POLCEVERA
TERZO STRALCIO (8C)

PROGETTO ESECUTIVO

A1 - GRONDA DI PONENTE

GALLERIA AMANDOLA

Sistemazione finale Imbocco Galleria Amandola lato Ovest

Opere verdi
Profili e sezioni

L. PROGETTISTA SPECIALISTICO		IL RESPONSABILE INTEGRAZIONE PRESTAZIONI SPECIALISTICHE		L. DIRETTORE TECNICO	
Ing. Dario Mambrot Ord. Ingg. Milano N. 40087 RESPONSABILE NATURA E TERRITORIO		Ing. Simona Comi Ord. Ingg. Milano N. 418014		Ing. Orlando Mazzoli Ord. Ingg. Pavia N. 1498 PROGETTAZIONE NUOVE OPERE AUTOSTRADALI	
REVISIONI		REVISIONI		REVISIONI	
110728		LL8C PE A1 G06 G06FW0 OPV00 DS U A		1961 2	
spea		Ing. Sara Frisiani Ord. Ingg. Genova N. 98104		REVISIONI	
Atlantia		VERIFICATO		1 LUGLIO 2018	
				2 OTTOBRE 2018	
				3 FEBBRAIO 2019	
				4	

VISTO DEL COMMITTENTE

autostrade per l'italia

IL RESPONSABILE LAVORO DEL PROCESSIONE

Ing. Alberto Sabatini

VISTO DEL CONCESSIONARIO

Milano e della Infrastruttura e dei Trasporti

Ing. Massimo Maffei