




PROSPETTO  
Scala 1:100

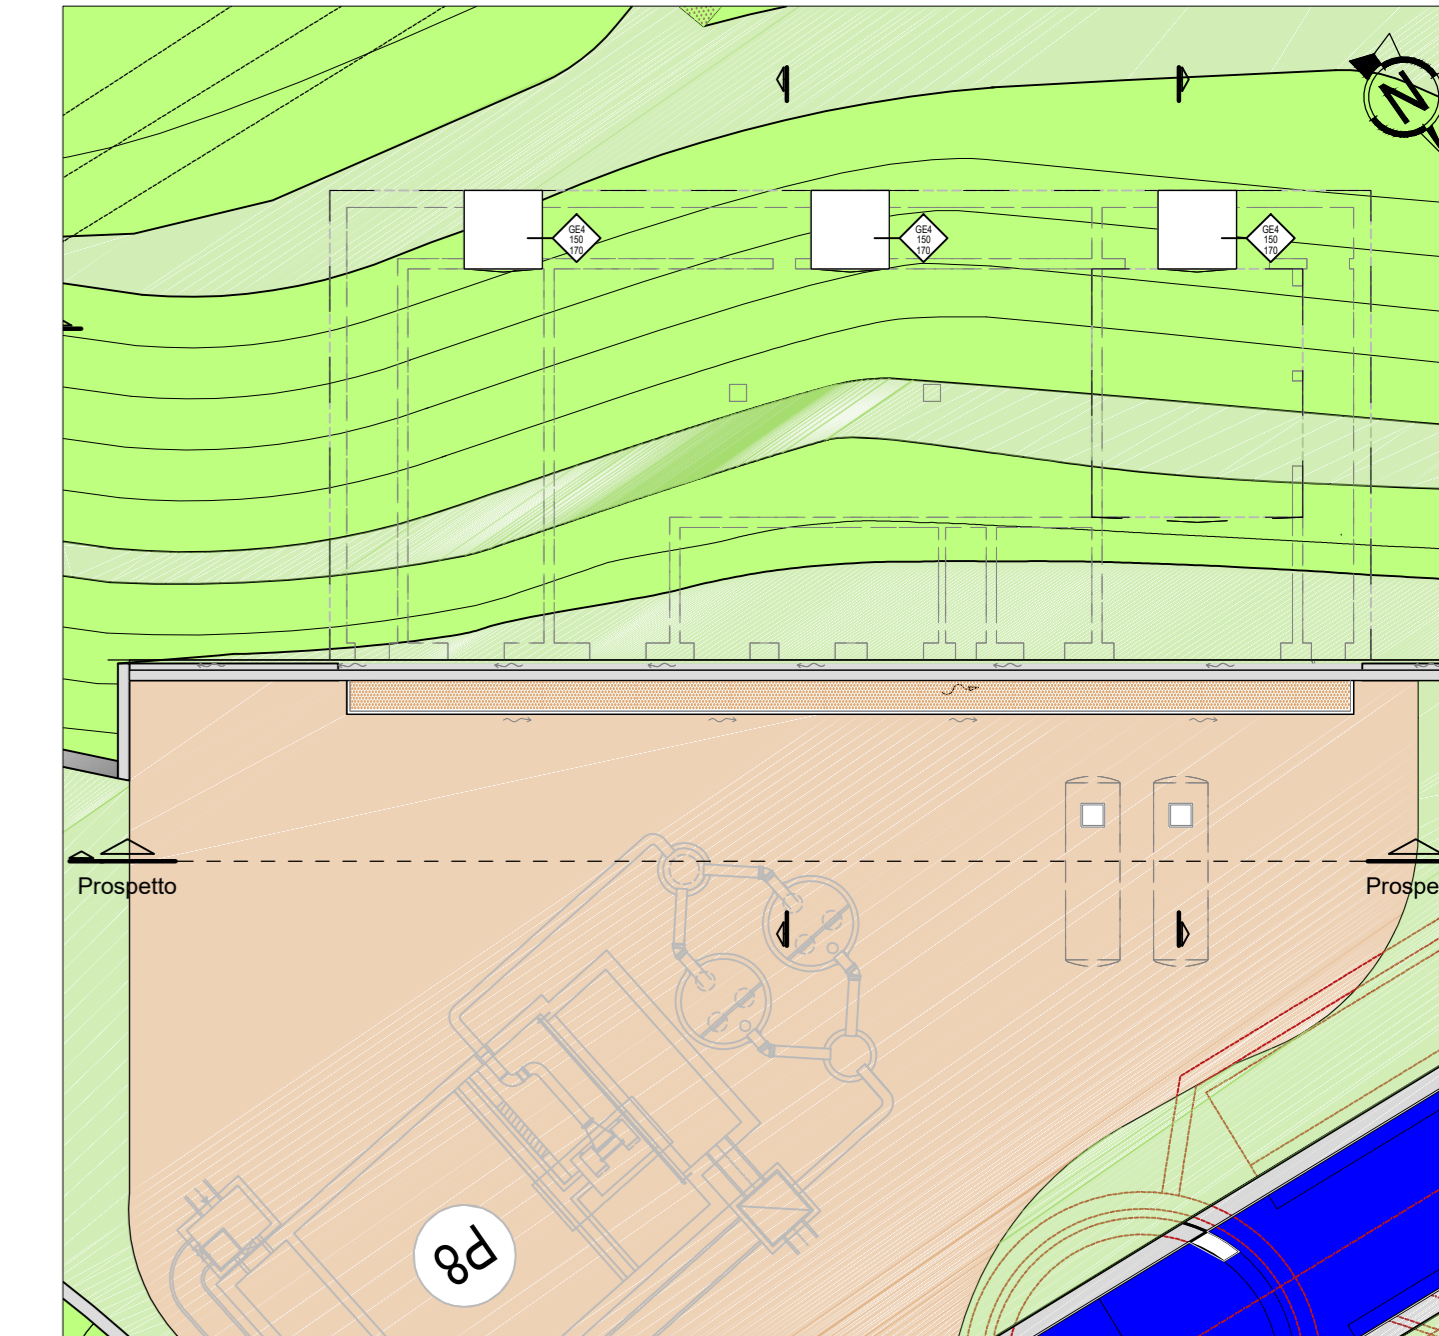


KEY-MAP

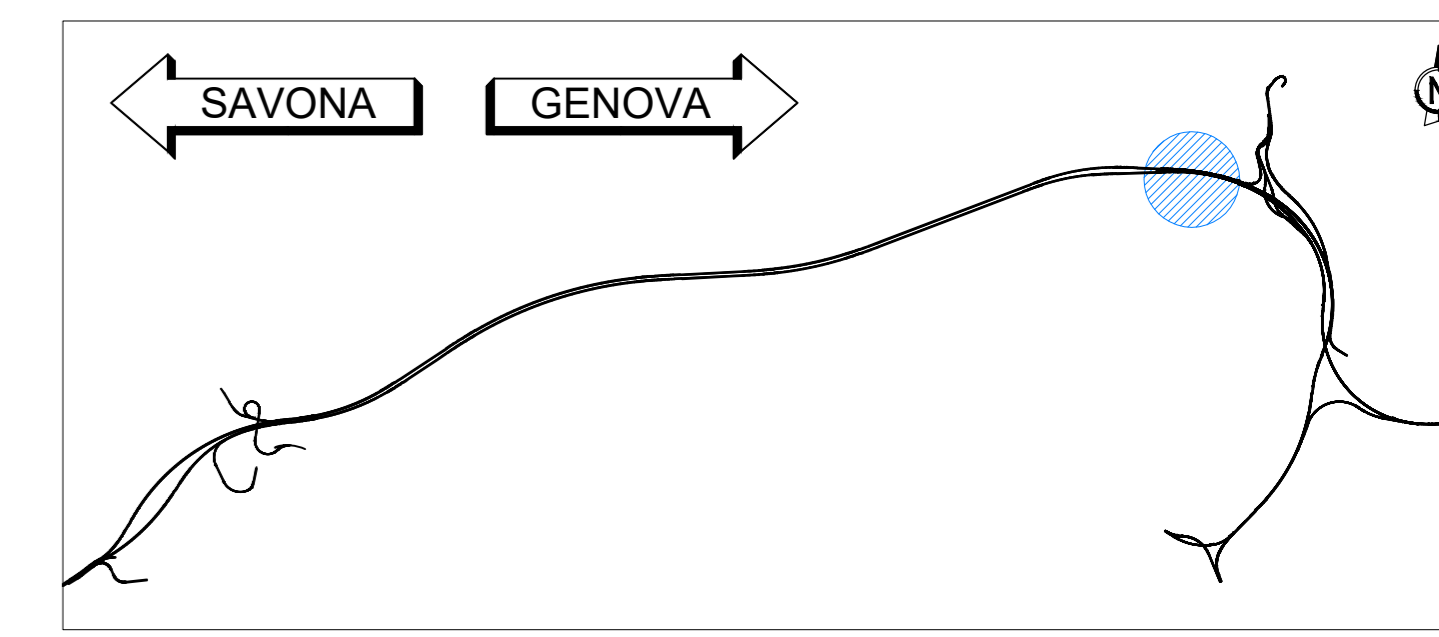

DETTAGLIO PROSPETTO  
Scala 1:50

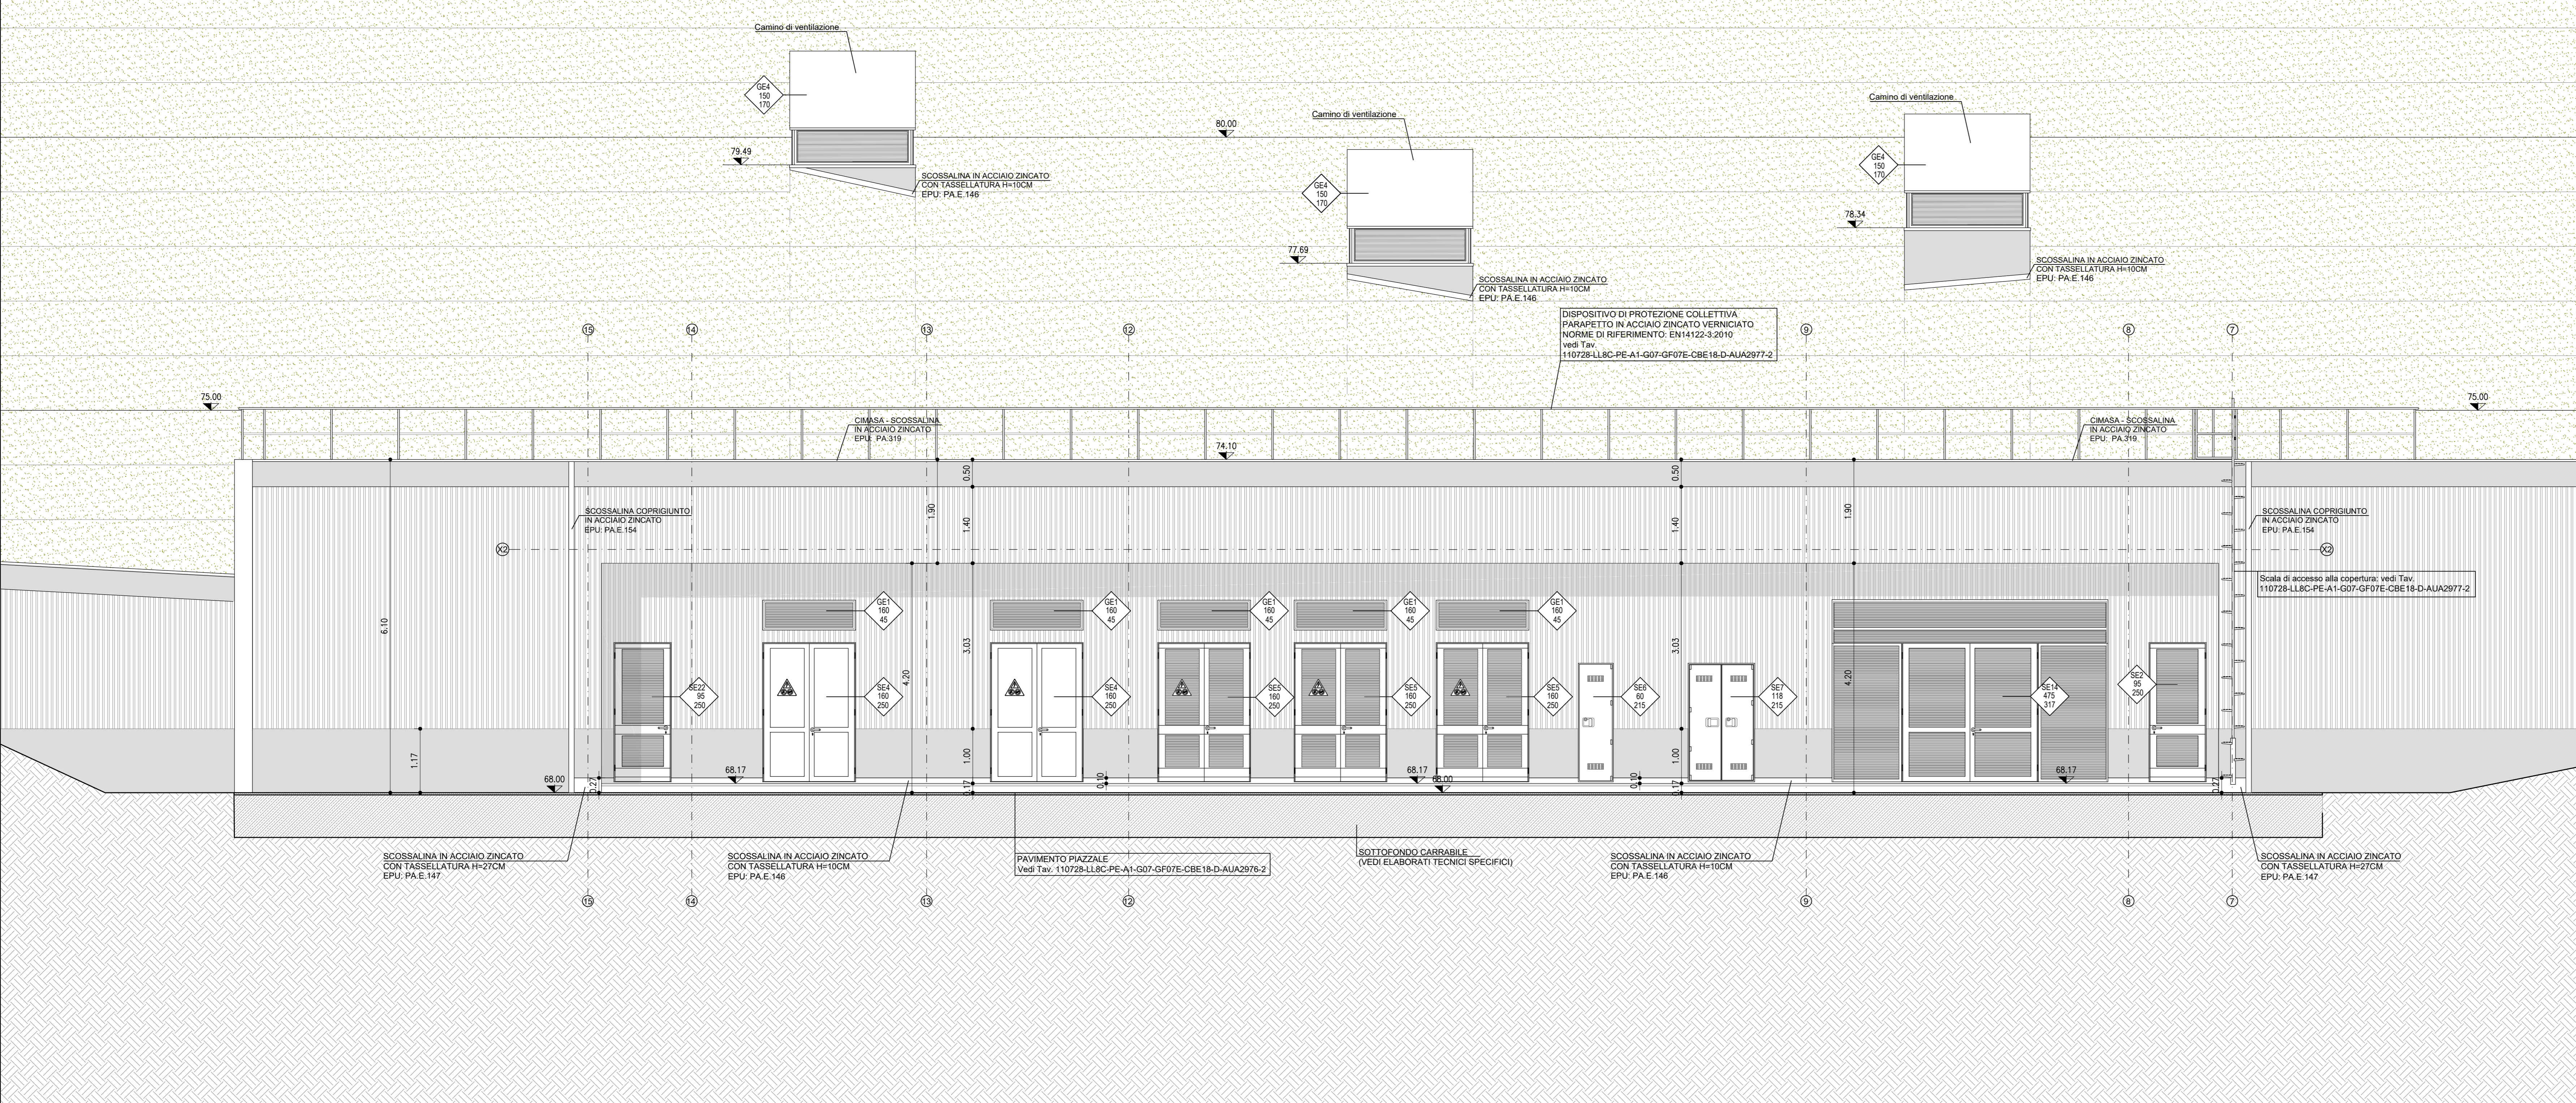

LEGENDA

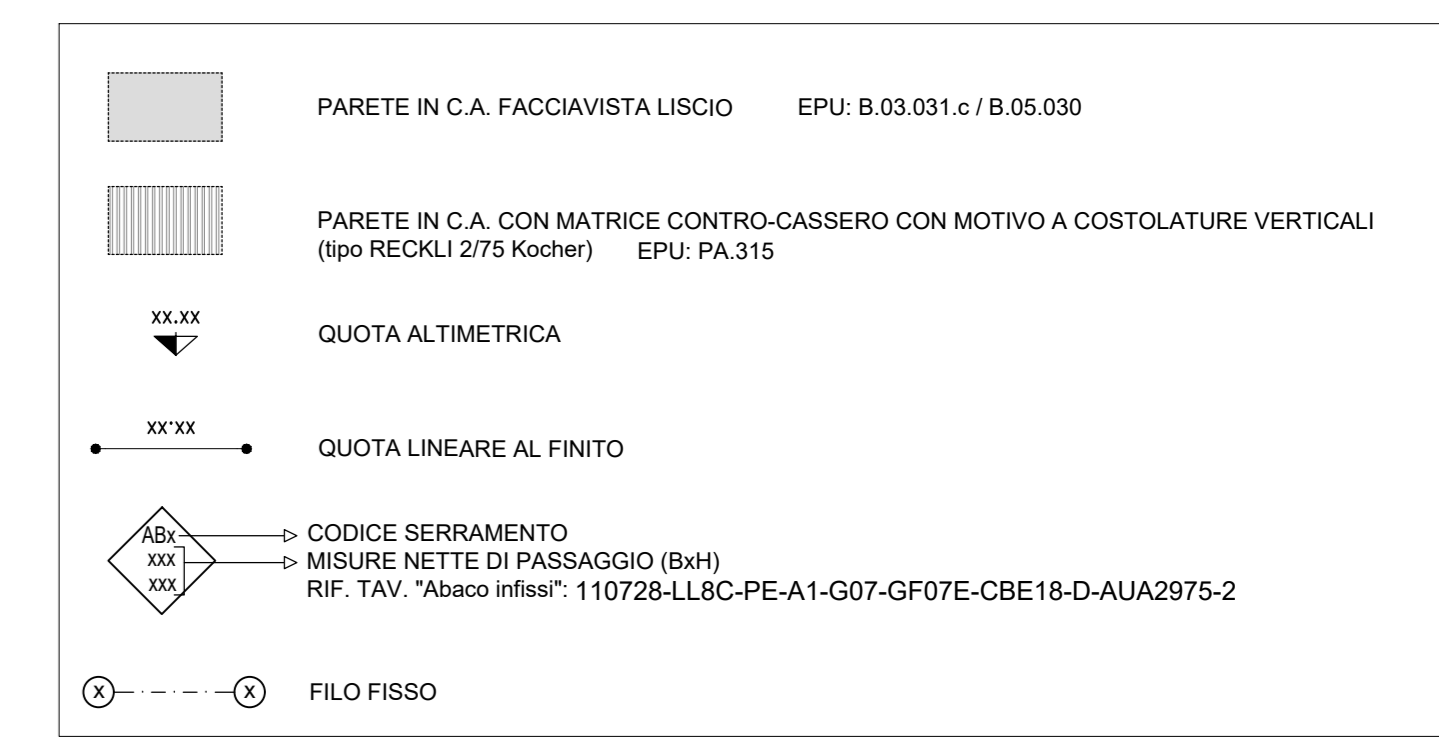

NOTA

Per le lavorazioni in cui è riportata la nota "(vedi elaborati specifici)" si rimanda a gli elaborati tecnici specifici sia per quanto riguarda la descrizione che il posizionamento.



NODO STRADALE E AUTOSTRADALE DI GENOVA

Adeguamento del sistema  
A7 - A10 - A12

LOTTO 8 - AMBITO OVEST POLCEVERA  
TERZO STRALCIO (8C)

PROGETTO ESECUTIVO

A1 - GRONDA PONENTE

SISTEMAZIONE FINALE IMB. GALL. MONTEROSSO EST

GF07E

Cabina Elettrica 1.8  
Prospetti

IL PROGETTISTA SPECIALISTICO Arch. Enrico Ferrarini Ord. Ingg. Milano N. 16588 RESPONSABILE ARCHITETTURA E PROIEZIONE	IL RESPONSABILE AUTORIZZAZIONE PRESTAZIONI SPECIALISTICHE Ing. Simona Gotti Ord. Ingg. Milano N. 18014	IL DIRETTORE TECNICO Ing. Orlando Mazza Ord. Ingg. Parma N. 1806
---	---	--

RIFERIMENTO PROGETTO		RIFERIMENTO OPERATIVO		RIFERIMENTO LABORATORIO		OPERAZIONE
110728	LL8C PE A1 G07	GF07E	CBE18	DAUA	2971 - 2	SCALA 1:100 1:50

	PROJECT MANAGER Ing. Sara Frisani Ord. Ingg. Genova N. 9810A		REVISIONE									
	REDATTO		VERIFICATO	<table border="1"> <tr> <th>N.</th> <th>DATA</th> </tr> <tr> <td>1</td> <td>LUGLIO 2018</td> </tr> <tr> <td>2</td> <td>OTTOBRE 2018</td> </tr> <tr> <td>3</td> <td>FEBBRAIO 2019</td> </tr> <tr> <td>4</td> <td></td> </tr> </table>	N.	DATA	1	LUGLIO 2018	2	OTTOBRE 2018	3	FEBBRAIO 2019
N.	DATA											
1	LUGLIO 2018											
2	OTTOBRE 2018											
3	FEBBRAIO 2019											
4												

VISTO DEL COMMITTENTE  
  
 IL RESPONSABILE DEL SERVIZIO PROIEZIONE  
 Ing. Adriano Sabatini

VISTO DEL CONCESSIONARIO  
  
 Ministero delle Infrastrutture e dei Trasporti  
 Direzione Regionale Infrastrutture e Trasporti  
 Liguria