




PROSPETTO
Scala 1:100




DETTAGLIO PROSPETTO
Scala 1:50

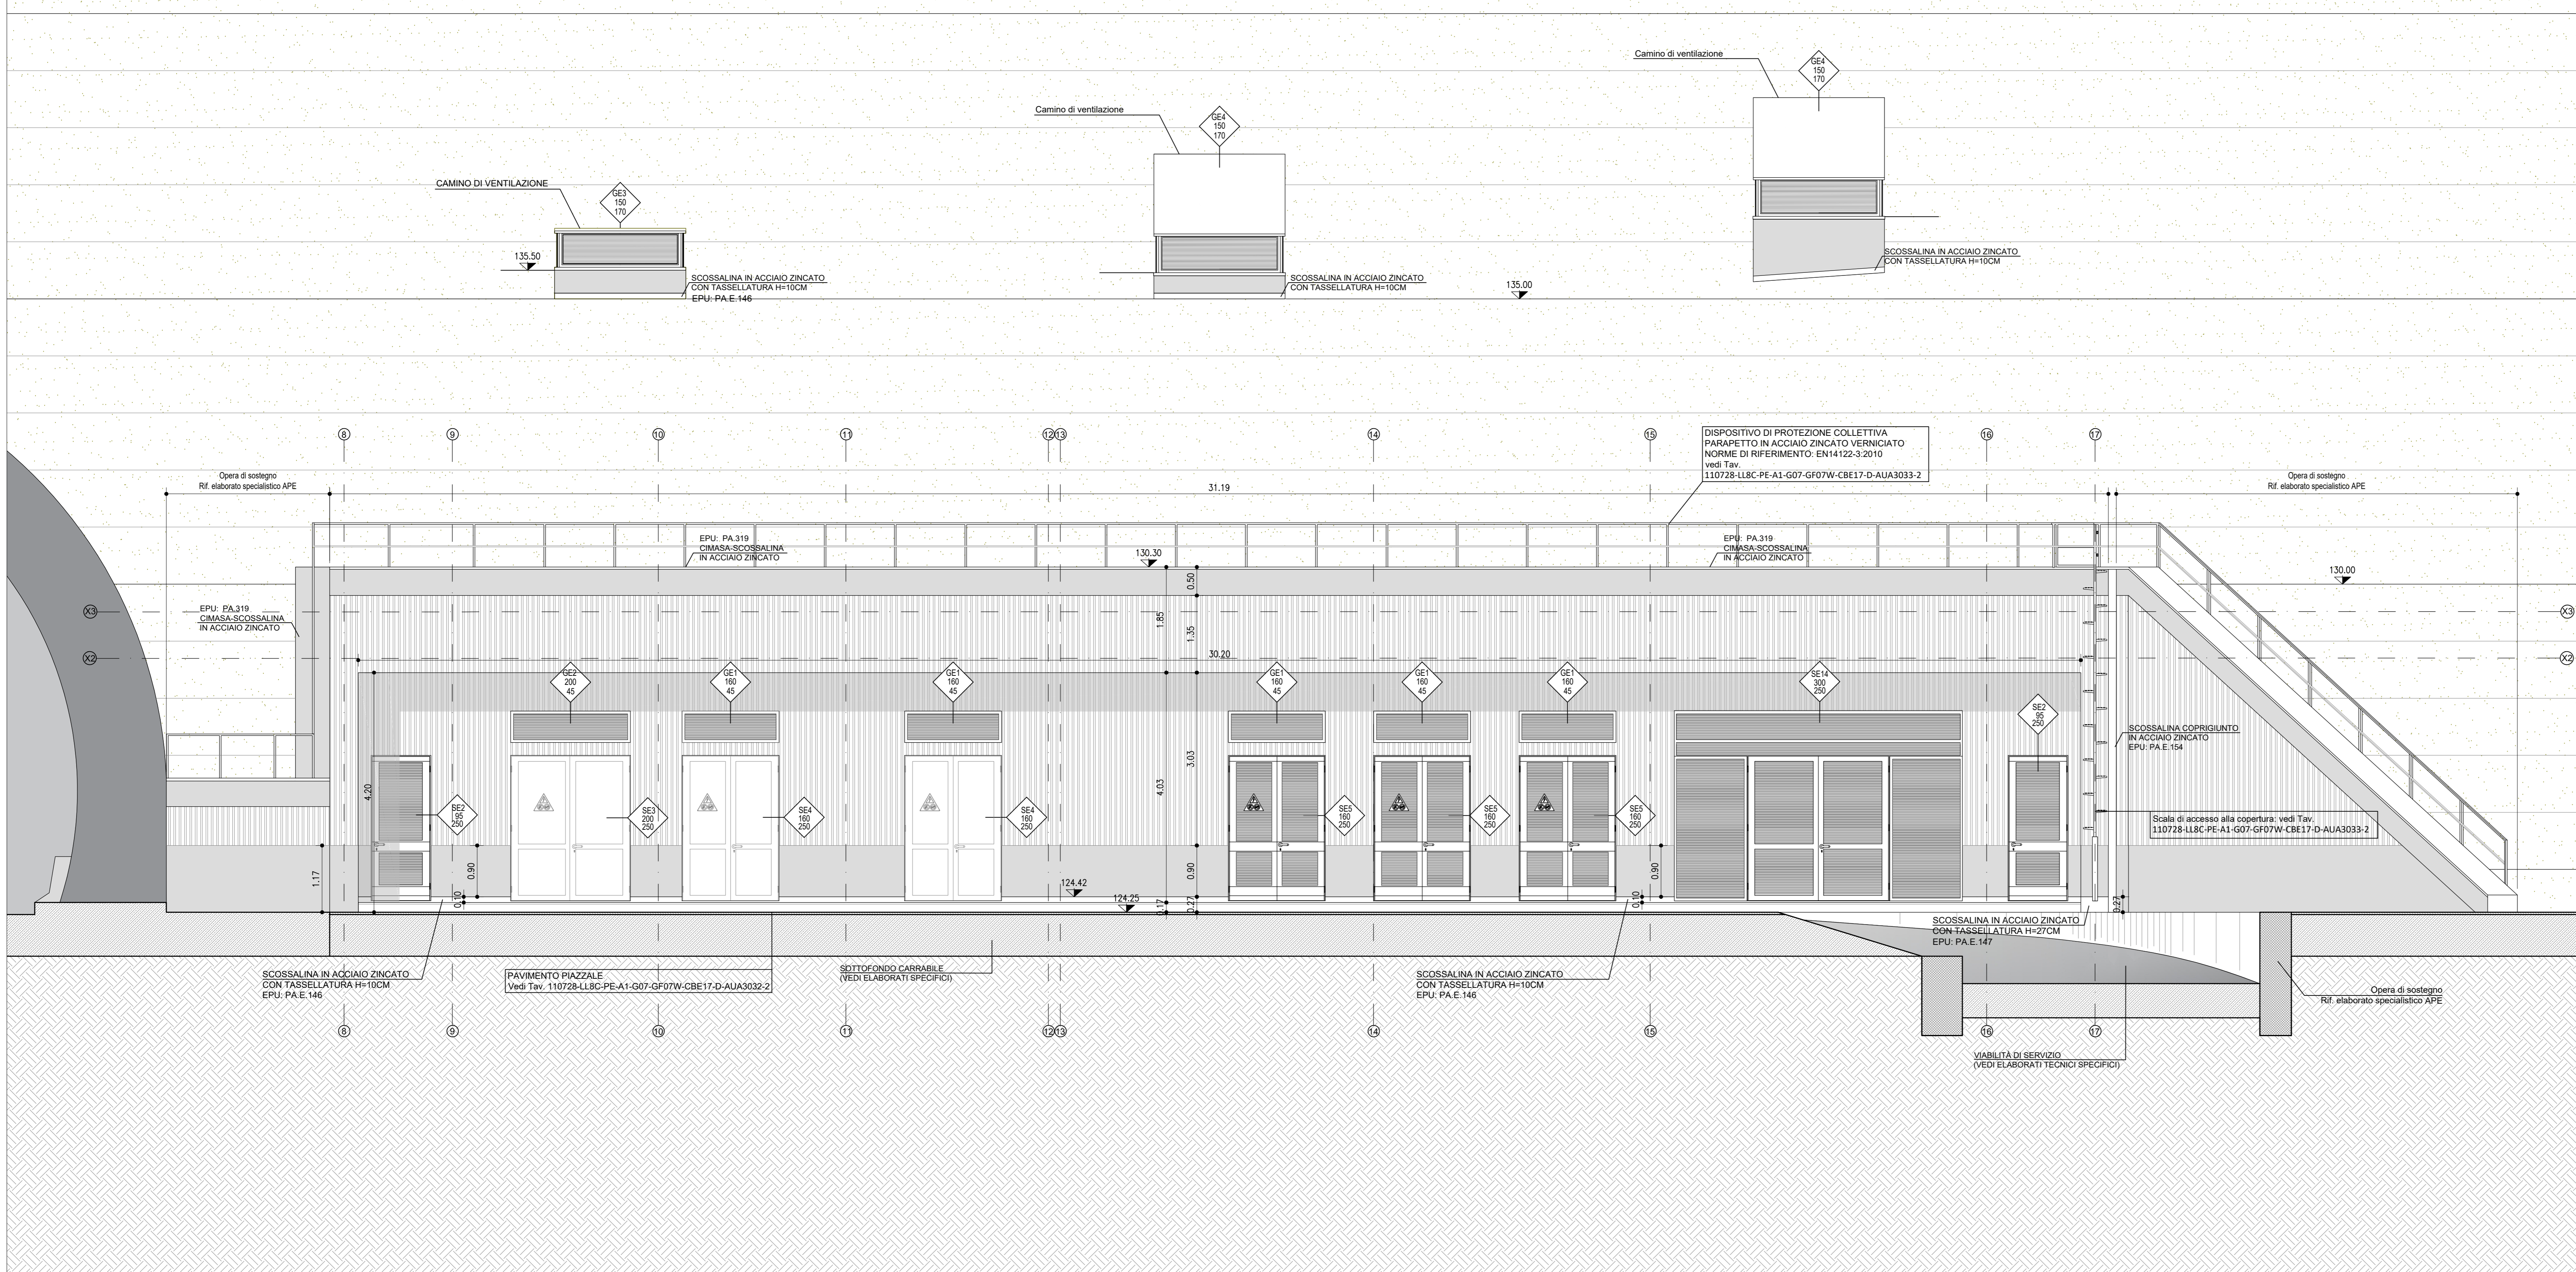

KEY-MAP

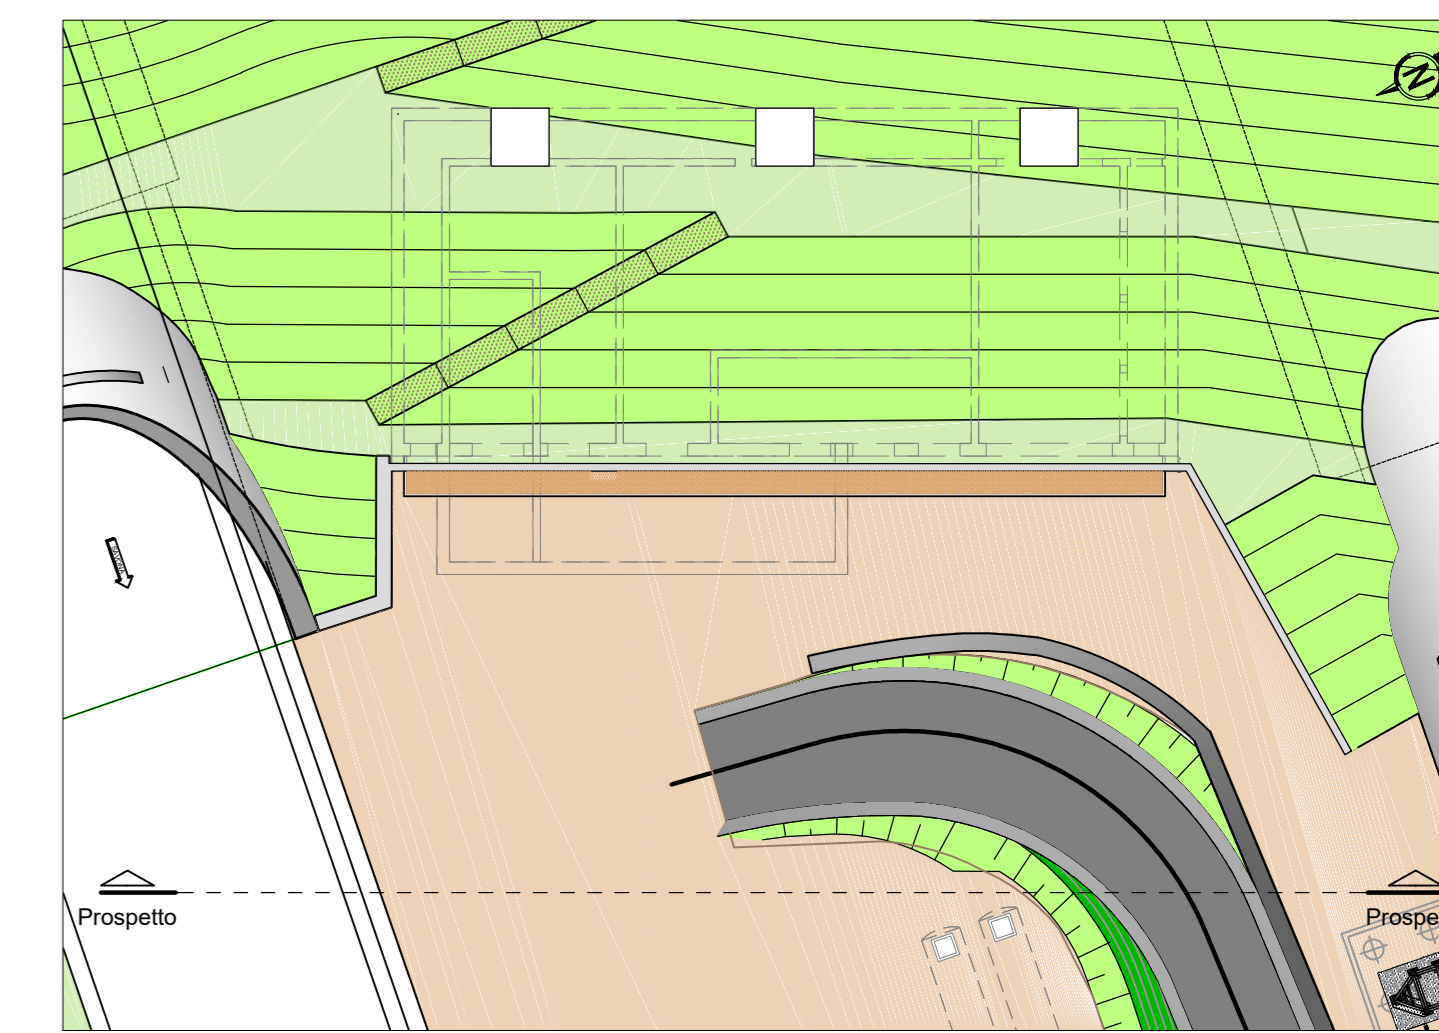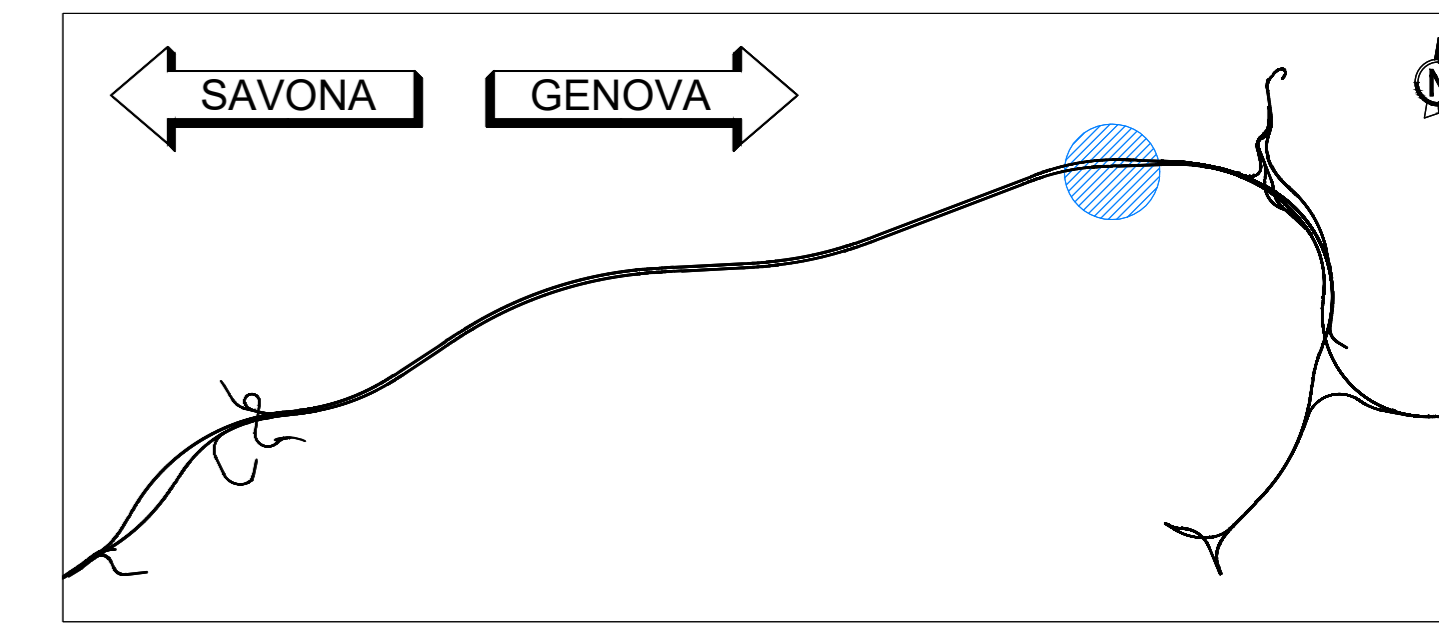

LEGENDA

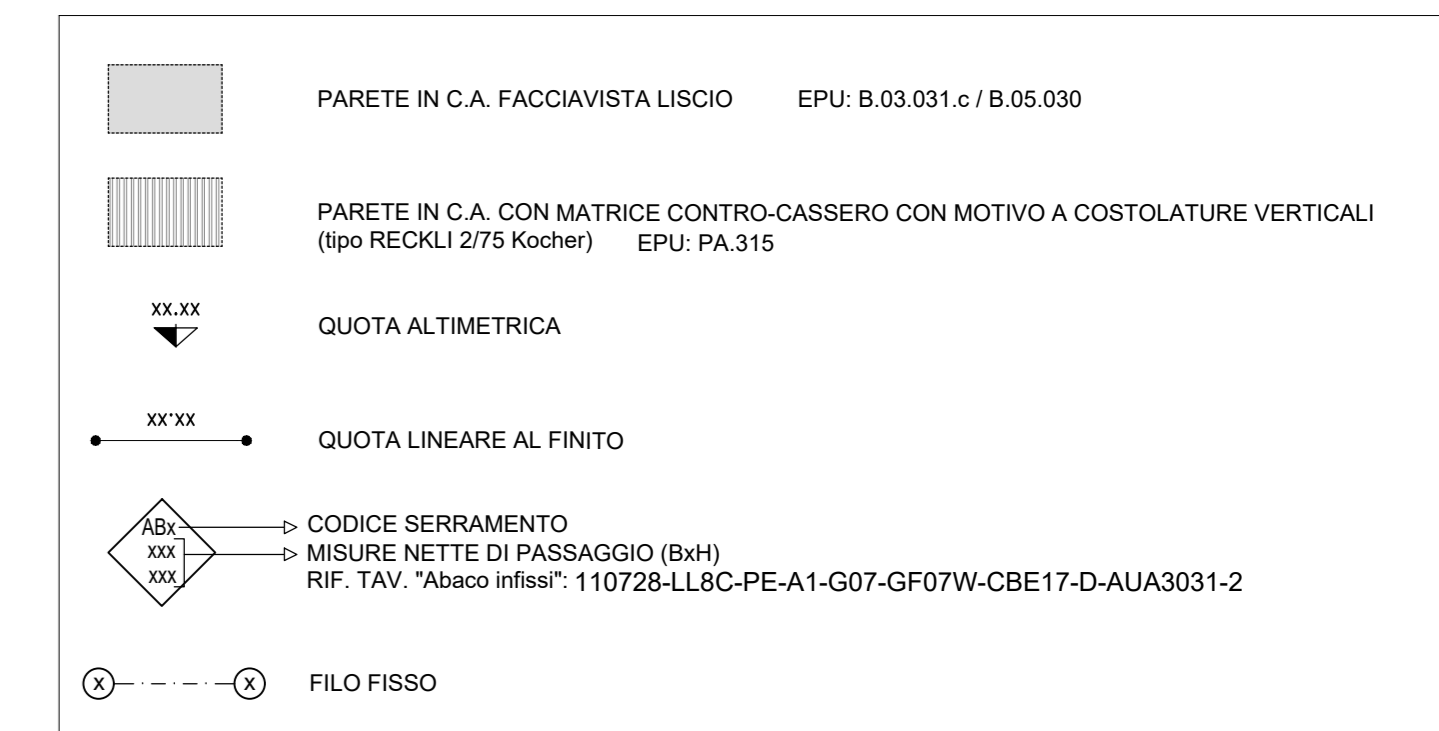

NOTA
Per le lavorazioni in cui è riportata la nota "(vedi elaborati specifici)" si rimanda a gli elaborati tecnici specifici sia per quanto riguarda la descrizione che il posizionamento.



NODO STRADALE E AUTOSTRADALE DI GENOVA

Adeguamento del sistema
A7 - A10 - A12

LOTTO 8 - AMBITO OVEST POLCEVERA
TERZO STRALCIO (8C)

PROGETTO ESECUTIVO

A1 - GRONDA PONENTE

SISTEMAZIONE FINALE IMB. GALL. MONTEROSSO OVEST

GF07W

Cabina Elettrica 1.7

Prospetti

<p>IL PROGETTISTA SPECIALISTICO Arch. Enrico Ferrarini Ord. Ingg. Milano N. 16988 RESPONSABILE ARCHITETTURA E PROIEZIONE</p>		<p>IL RESPONSABILE AUTORIZZAZIONE PRESTAZIONI SPECIALISTICHE Ing. Claudio Mazza Ord. Ingg. Monza N. 18014</p>		<p>IL DIRETTORE TECNICO Ing. Claudio Mazza Ord. Ingg. Parma N. 1806</p>	
<p>OPERATORI</p>		<p>OPERATORI</p>		<p>OPERATORI</p>	
<p>110728</p>	<p>LL8C PE A1 G07</p>	<p>GF07W</p>	<p>CBE17</p>	<p>DAUA</p>	<p>3027 - 2</p>
<p>REVISIONE</p>		<p>REVISIONE</p>		<p>REVISIONE</p>	
<p>1</p>		<p>1</p>		<p>1</p>	
<p>2</p>		<p>2</p>		<p>2</p>	
<p>3</p>		<p>3</p>		<p>3</p>	