

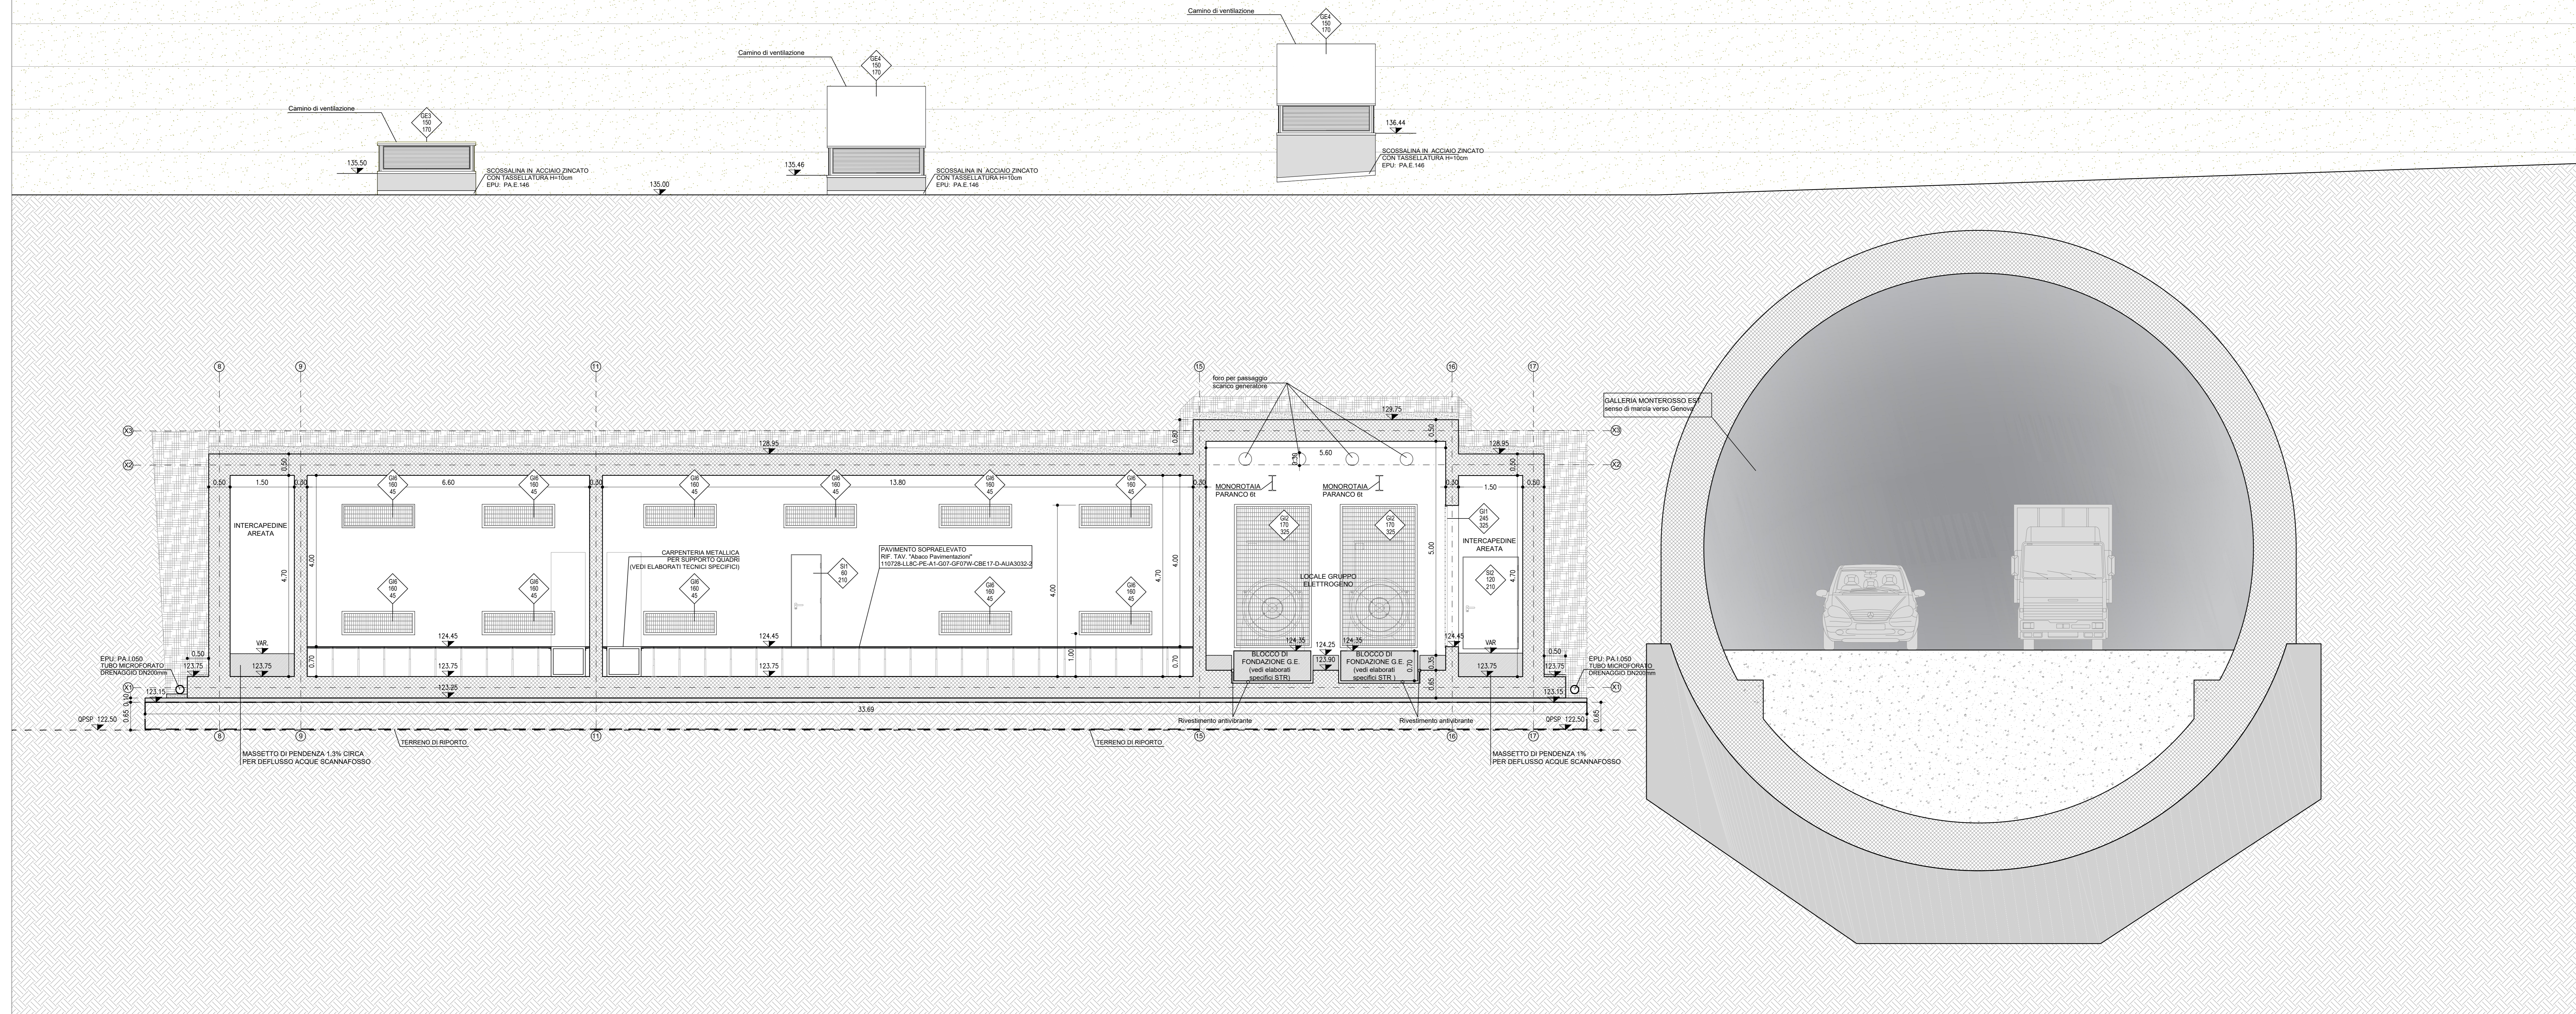


SEZIONE A
Scala 1:50

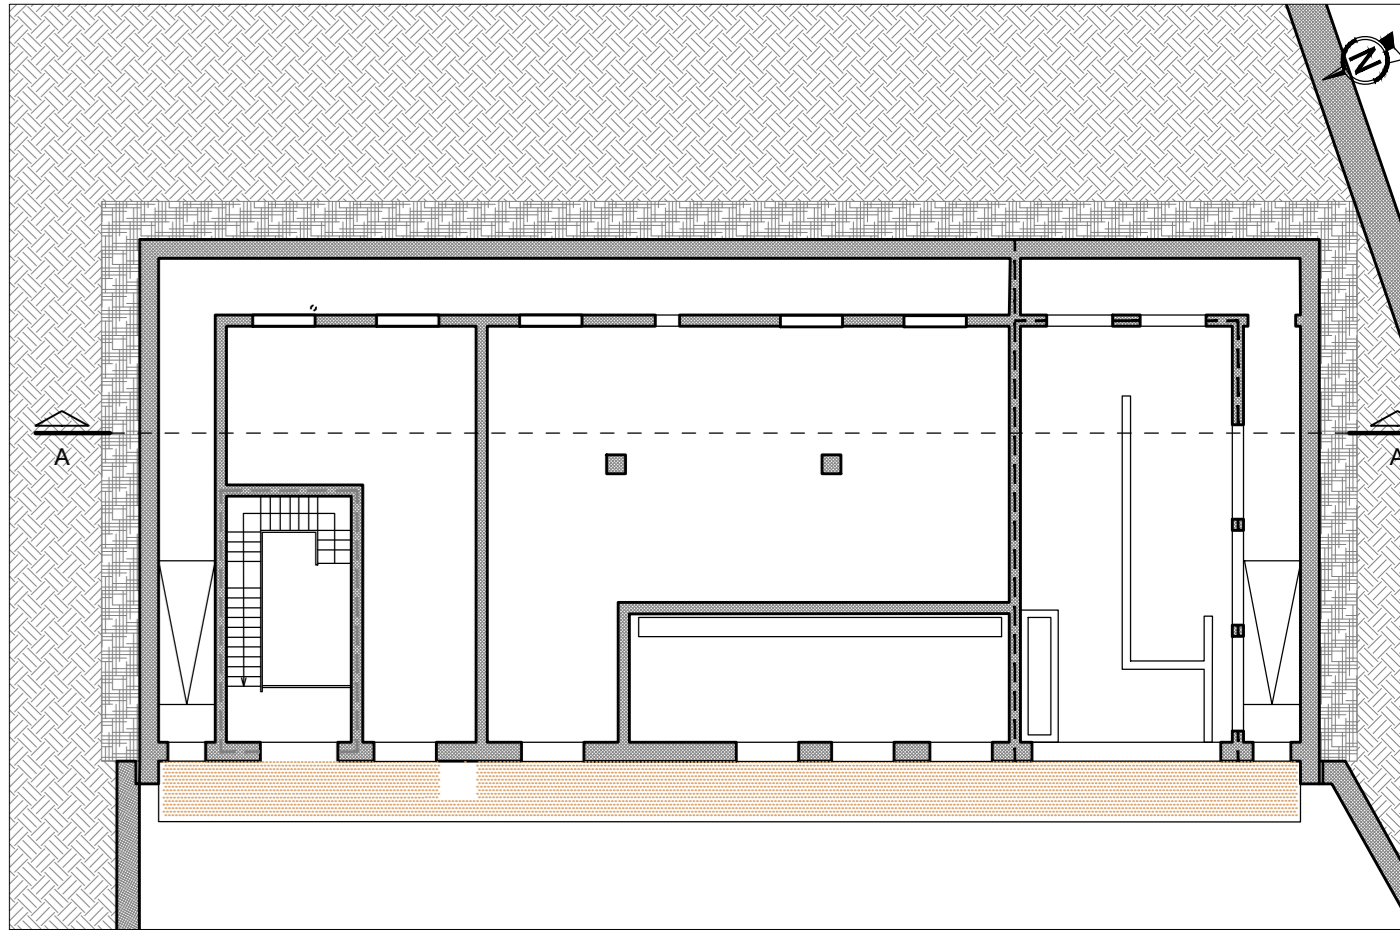

KEY-MAP

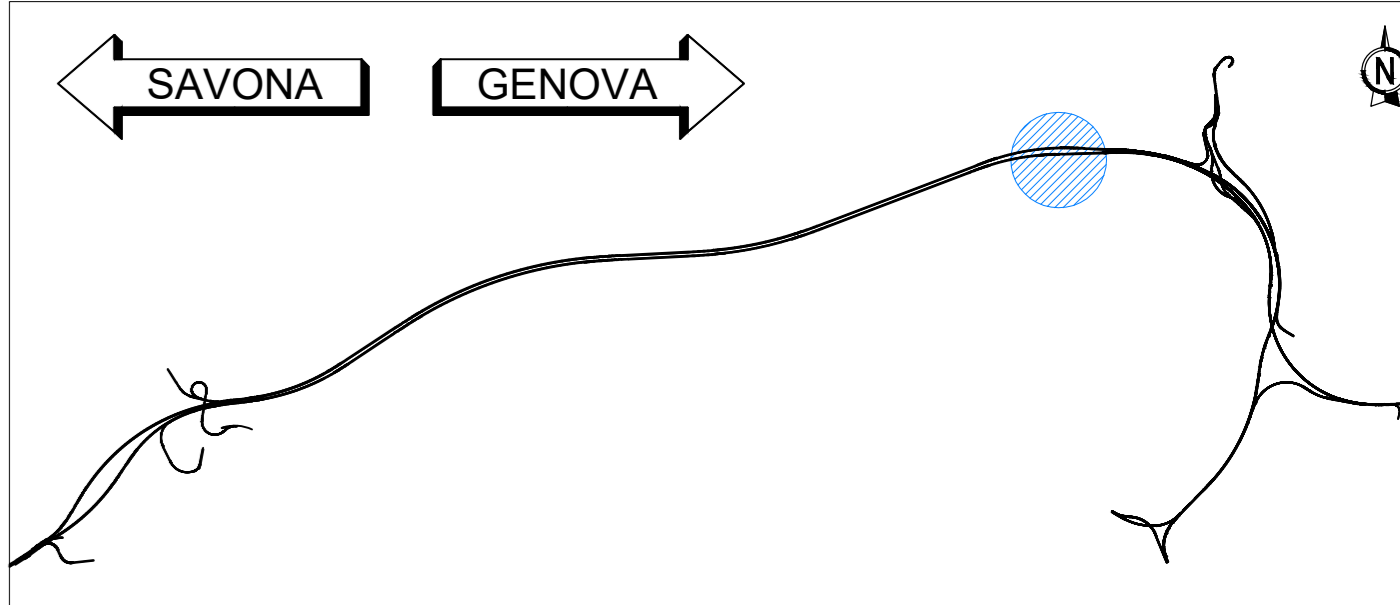

LEGENDA

	STRUTTURA IN C.A.	EPU: B.03.031 c / B.05.030
	STRUTTURA IN C.A. REI 120	EPU: B.03.031 c / B.05.030
	DRENAGGIO	EPU: A.02.009
	MASSETTO	EPU: 20.A48.A10.010 / 20.A48.A10.015
	MAGRONE	EPU: B.03.025 a
	PARETE IN C.A. FACCIAVISTA LISCIO	EPU: B.03.031 c / B.05.030
	CODICE SERRAMENTO MISURE NETTE DI PASSAGGIO (B/H) REF. TAV. "Abaco pavimenti": 110728-LL8C-PE-A1-G07-GF07W-CBE17-D-AUA303-2	
	PENDENZA P=1.50%	
	QUOTA ALTIMETRICA	
	QUOTA PIANO GENERALE DI SCAVO DEL PIAZZALE DI IMBODOCO	
	QUOTA LINEARE AL FINITO	
	FILO FISSO	
	LINEA E ORIENTAMENTO SEZIONE	
	IMPERMEABILIZZANTE CON VERNICE MONOCOMPONENTE A BASE DI CLOROCALCIUI COME SPECIFICATO NELLA RELATIVA RELAZIONE	

NOTA
Per le lavorazioni in cui è riportata la nota "vedi elaborati specifici" si rimanda a gli elaborati tecnici specifici sia per quanto riguarda la descrizione che il posizionamento.



NODO STRADALE E AUTOSTRADALE DI GENOVA

Adeguamento del sistema
A7 - A10 - A12

LOTTO 8 - AMBITO OVEST POLCEVERA
TERZO STRALCIO (8C)

PROGETTO ESECUTIVO

A1 - GRONDA PONENTE																			
SISTEMAZIONE FINALE IMB. GALL. MONTEROSSO OVEST																			
GF07W																			
Cabina Elettrica 1.7 Sezione longitudinale																			
IL PROGETTISTA SPECIALISTICO Arch. Enrico Franzetti Cod. Arch. Milano N.18884 RESPONSABILE ARCHITETTURA E INGEGNERIA	IL RESPONSABILE INTERAZIONE PROIEZIONE SPECIALISTICO Ing. Silvia Costa Cod. Ing. Milano N.41814 PROIEZIONE ELETTRICA																		
IL DIRETTORE TECNICO Ing. Orlando Motta Cod. Ing. Roma N. 149	PROIEZIONE ELETTRICA																		
<table border="1"> <tr> <th>IMPIANTO PROGETTO</th> <th>IMPIANTO REALIZZATO</th> <th>PROIEZIONE</th> <th>PROIEZIONE</th> <th>PROIEZIONE</th> <th>PROIEZIONE</th> </tr> <tr> <td>110728</td> <td>LL8C PE A1 G07 GF07W CBE17 DAUA</td> <td>3028</td> <td>-</td> <td>2</td> <td>150</td> </tr> </table>		IMPIANTO PROGETTO	IMPIANTO REALIZZATO	PROIEZIONE	PROIEZIONE	PROIEZIONE	PROIEZIONE	110728	LL8C PE A1 G07 GF07W CBE17 DAUA	3028	-	2	150						
IMPIANTO PROGETTO	IMPIANTO REALIZZATO	PROIEZIONE	PROIEZIONE	PROIEZIONE	PROIEZIONE														
110728	LL8C PE A1 G07 GF07W CBE17 DAUA	3028	-	2	150														
<table border="1"> <tr> <td>PROJECT MANAGER</td> <td>Ing. Sara Frasca Cod. Ing. Genova N. 81514</td> <td>SUPPORTO SPECIALISTICO</td> <td>ING. IDEEA</td> <td>REVISIONE</td> <td>ING. IDEEA</td> </tr> <tr> <td>REDAZIONE</td> <td>ING. IDEEA</td> <td>VERIFICA</td> <td>ING. IDEEA</td> <td>APPROVAZIONE</td> <td>ING. IDEEA</td> </tr> <tr> <td>REDAZIONE</td> <td>ING. IDEEA</td> <td>VERIFICA</td> <td>ING. IDEEA</td> <td>APPROVAZIONE</td> <td>ING. IDEEA</td> </tr> </table>		PROJECT MANAGER	Ing. Sara Frasca Cod. Ing. Genova N. 81514	SUPPORTO SPECIALISTICO	ING. IDEEA	REVISIONE	ING. IDEEA	REDAZIONE	ING. IDEEA	VERIFICA	ING. IDEEA	APPROVAZIONE	ING. IDEEA	REDAZIONE	ING. IDEEA	VERIFICA	ING. IDEEA	APPROVAZIONE	ING. IDEEA
PROJECT MANAGER	Ing. Sara Frasca Cod. Ing. Genova N. 81514	SUPPORTO SPECIALISTICO	ING. IDEEA	REVISIONE	ING. IDEEA														
REDAZIONE	ING. IDEEA	VERIFICA	ING. IDEEA	APPROVAZIONE	ING. IDEEA														
REDAZIONE	ING. IDEEA	VERIFICA	ING. IDEEA	APPROVAZIONE	ING. IDEEA														