

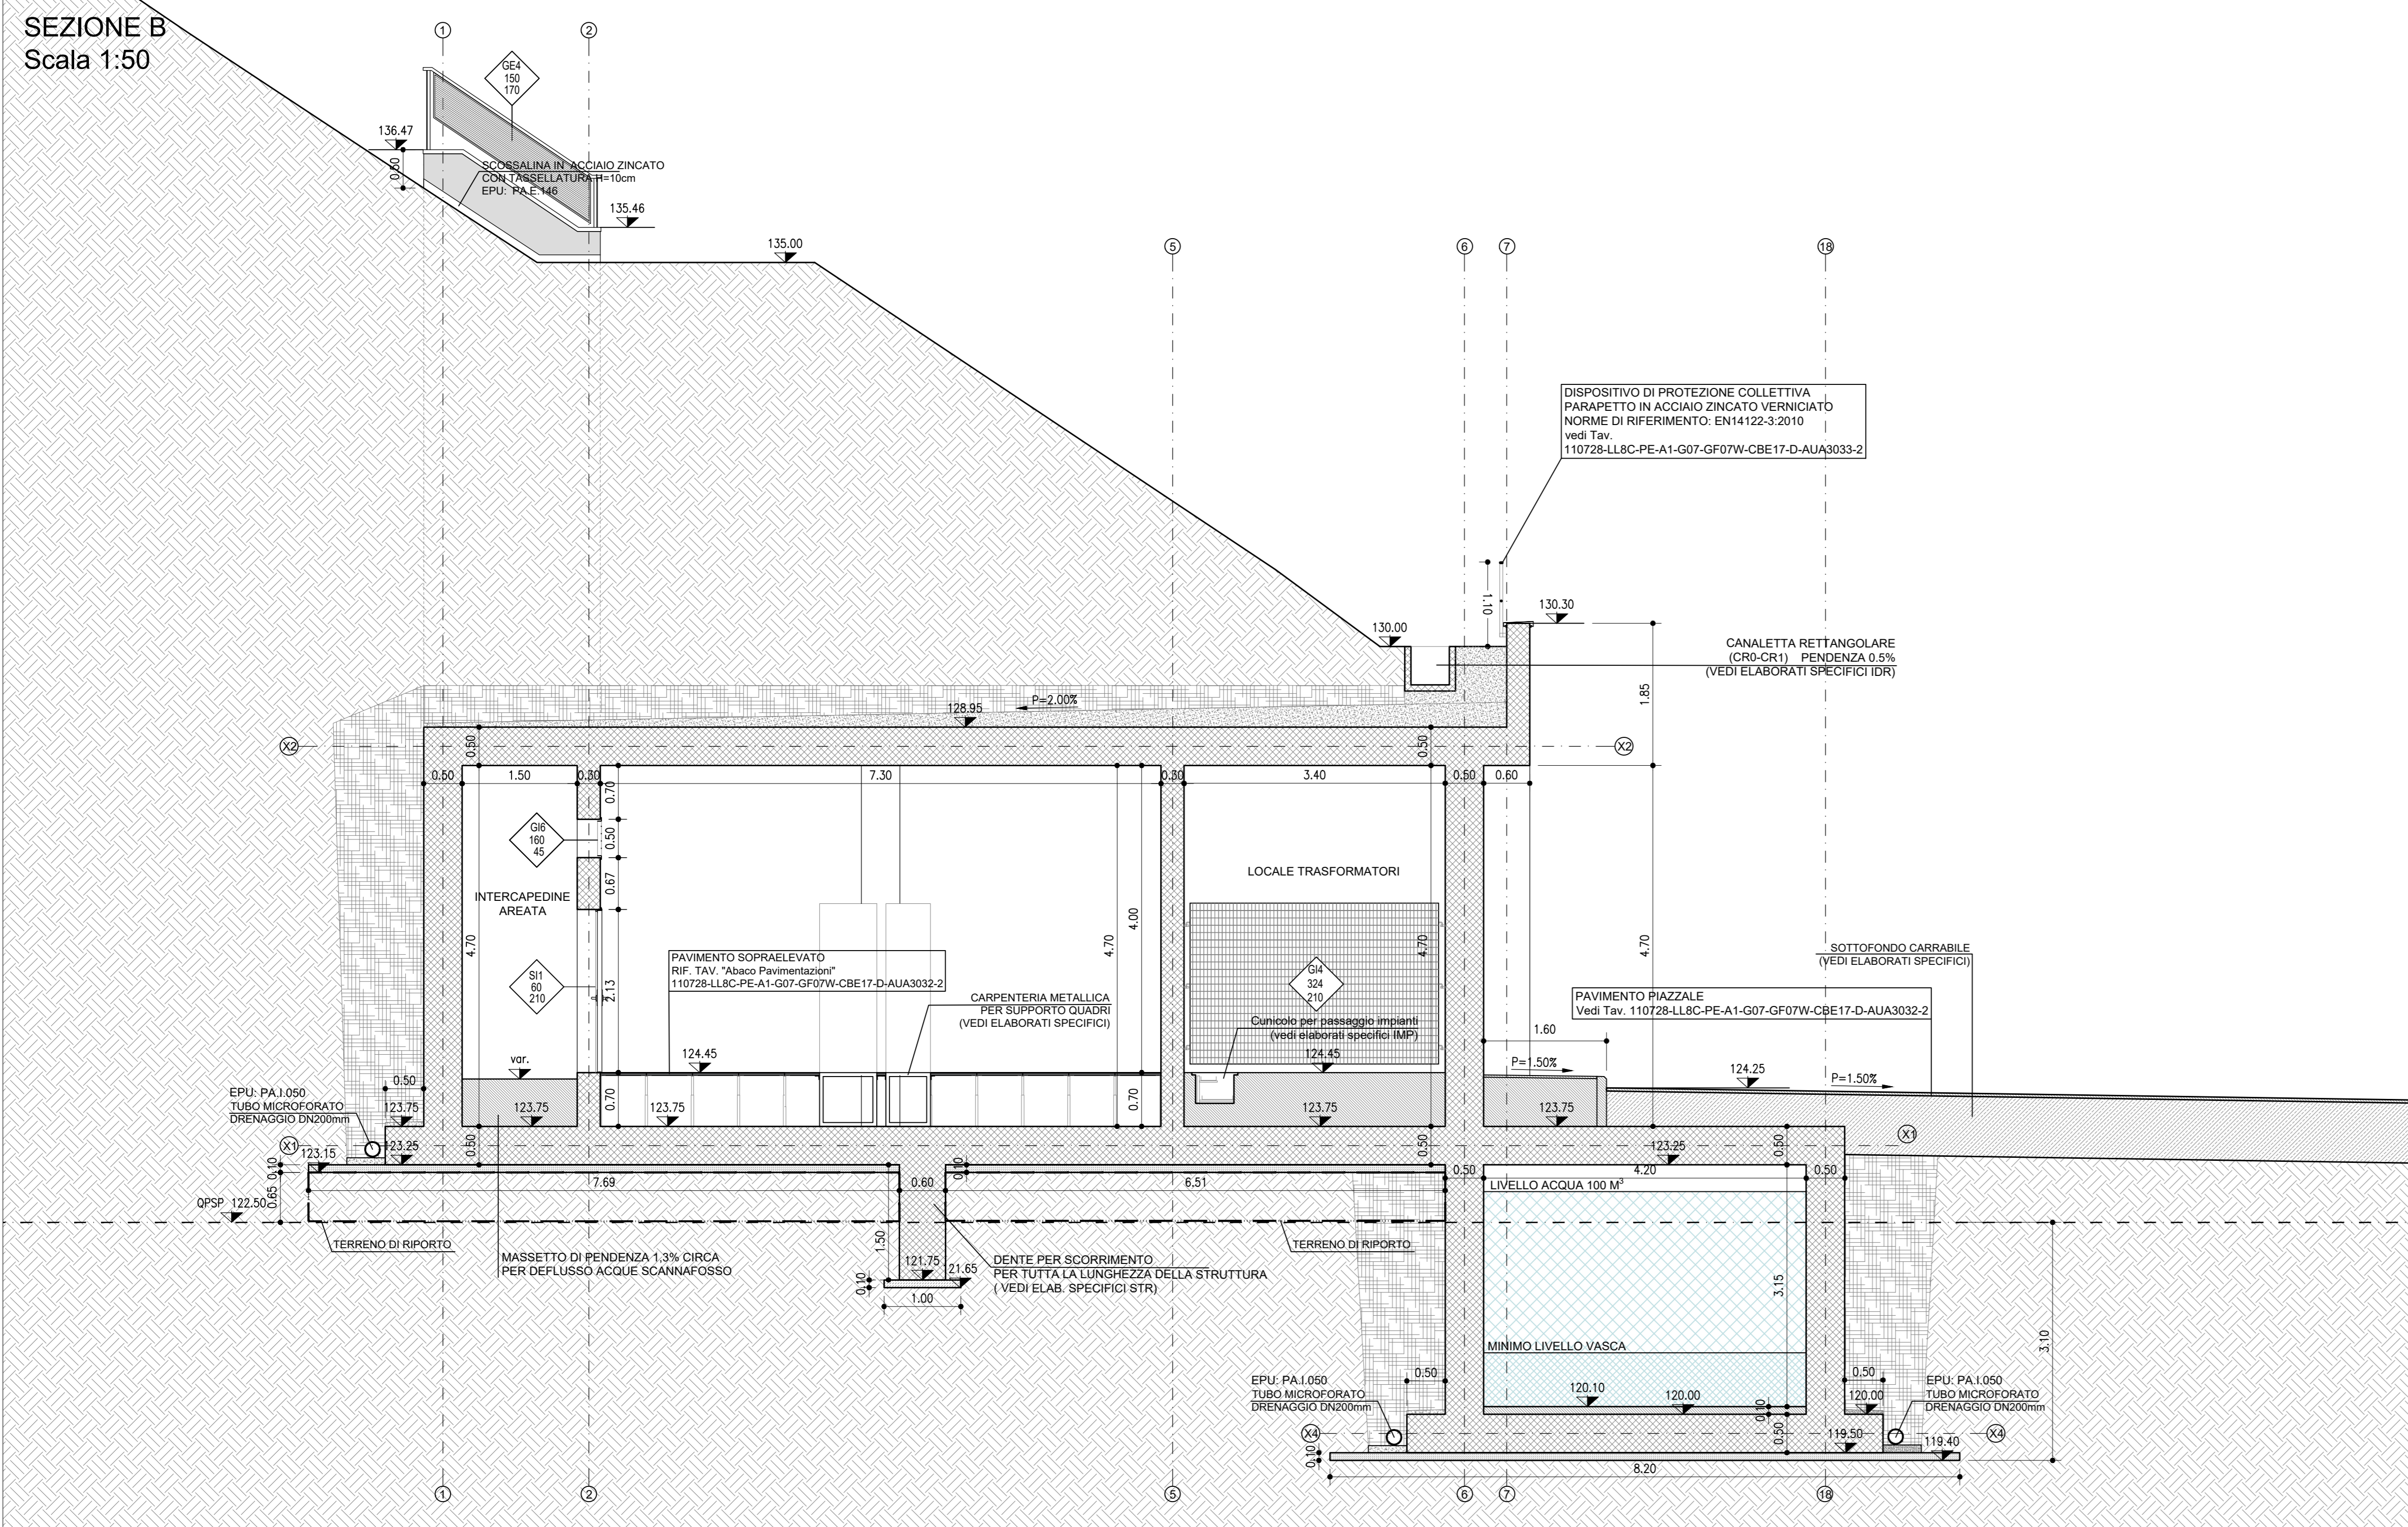


SEZIONE B
Scala 1:50

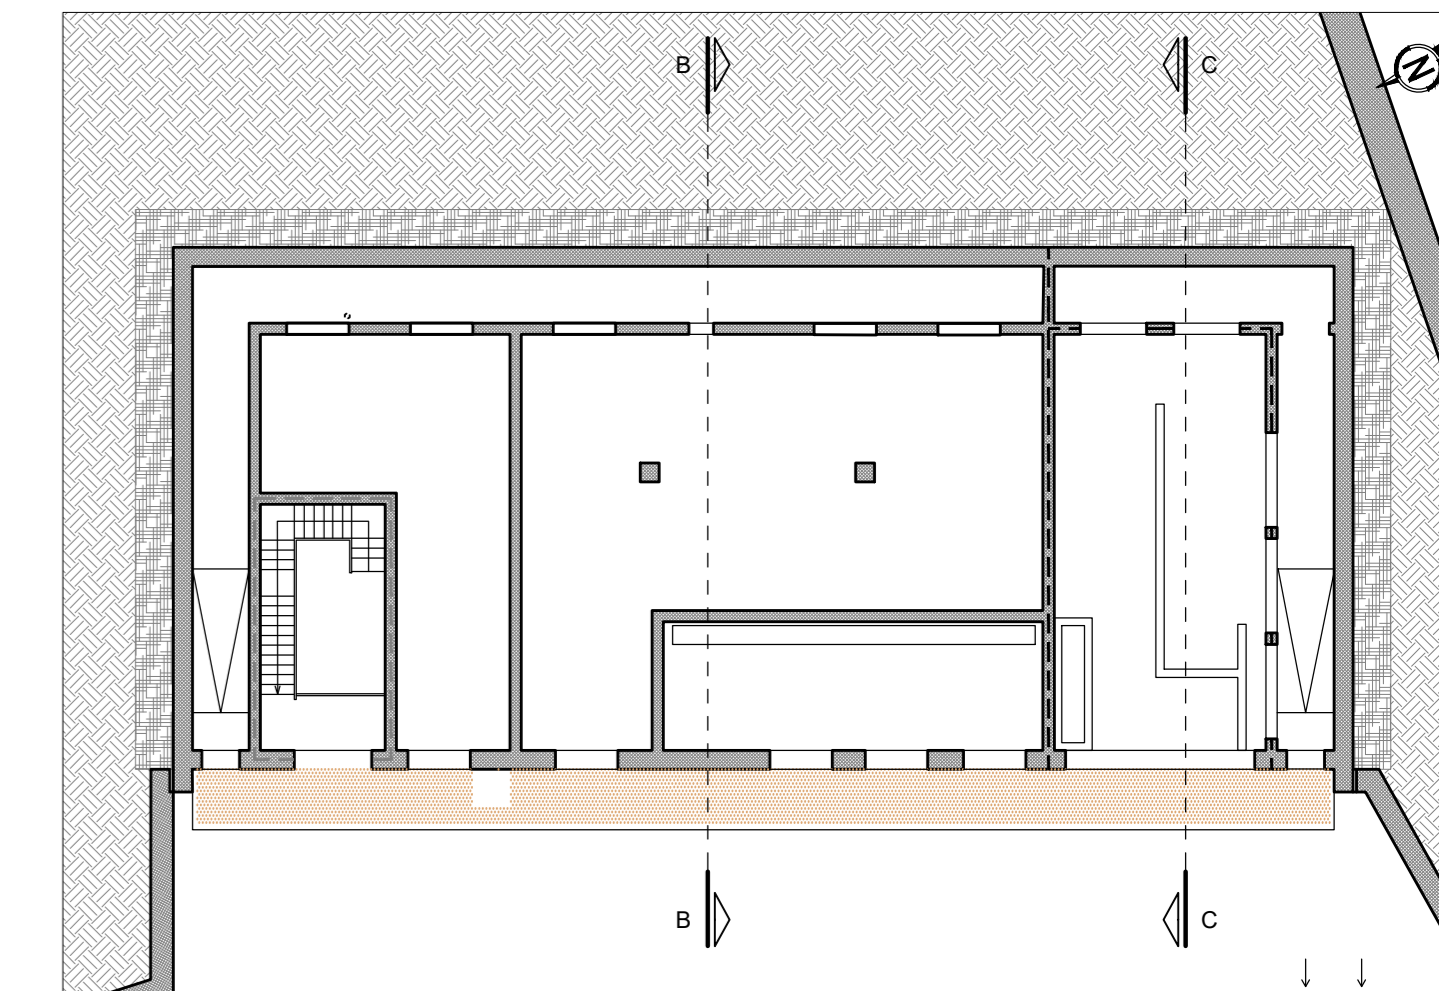

KEY-MAP

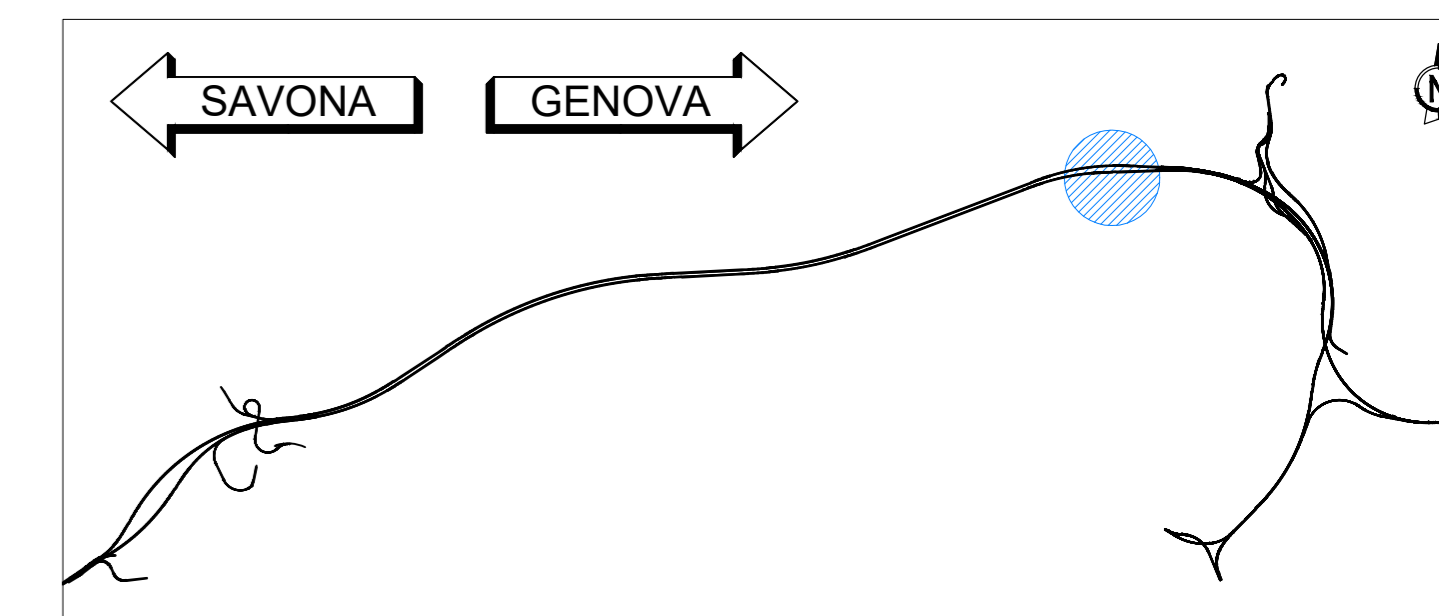


LEGENDA

	STRUTTURA IN C.A.	EPU: B.03.031.c / B.05.030
	STRUTTURA IN C.A. REI 120	EPU: B.03.031.c / B.05.030
	DRENAGGIO	EPU: A.02.009
	MASSETTO	EPU: 20.A48.A10.010 / 20.A48.A10.015
	MAGRONE	EPU: B.03.025.a
	REF. TAV. "Abaco pavimentazioni": 110728-LL8C-PE-A1-G07-GF07W-CBE17-D-AUA3032-2	
	PARETE IN C.A. FACCIAVISTA LISCIO	EPU: B.03.031.c / B.05.030
	CODICE SERRAMENTO	
	MISURE NETTE DI PASSAGGIO (BxH)	REF. TAV. "Abaco infissi": 110728-LL8C-PE-A1-G07-GF07W-CBE17-D-AUA3032-2
	P=1.50%	PENDENZA
	xx.xx	QUOTA ALTIMETRICA
	QSP xx.xx	QUOTA PIANO GENERALE DI SCAVO DEL PIAZZALE DI IMBOCCO
	xx'xx	QUOTA LINEARE AL FINITO
	○ --- ○	FILO FISSO
	— — —	LINEA E. ORIENTAMENTO SEZIONE
	— — —	IMPERMEABILIZZANTE CON VERNICE MONOCOMPONENTE A BASE DI CLOROCALCUI/ COME SPECIFICATO NELLA RELATIVA RELAZIONE

NOTA
Per le lavorazioni in cui è riportata la nota "(vedi elaborati specifici)" si rimanda a gli elaborati tecnici specifici sia per quanto riguarda la descrizione che il posizionamento.

SEZIONE C
Scala 1:50

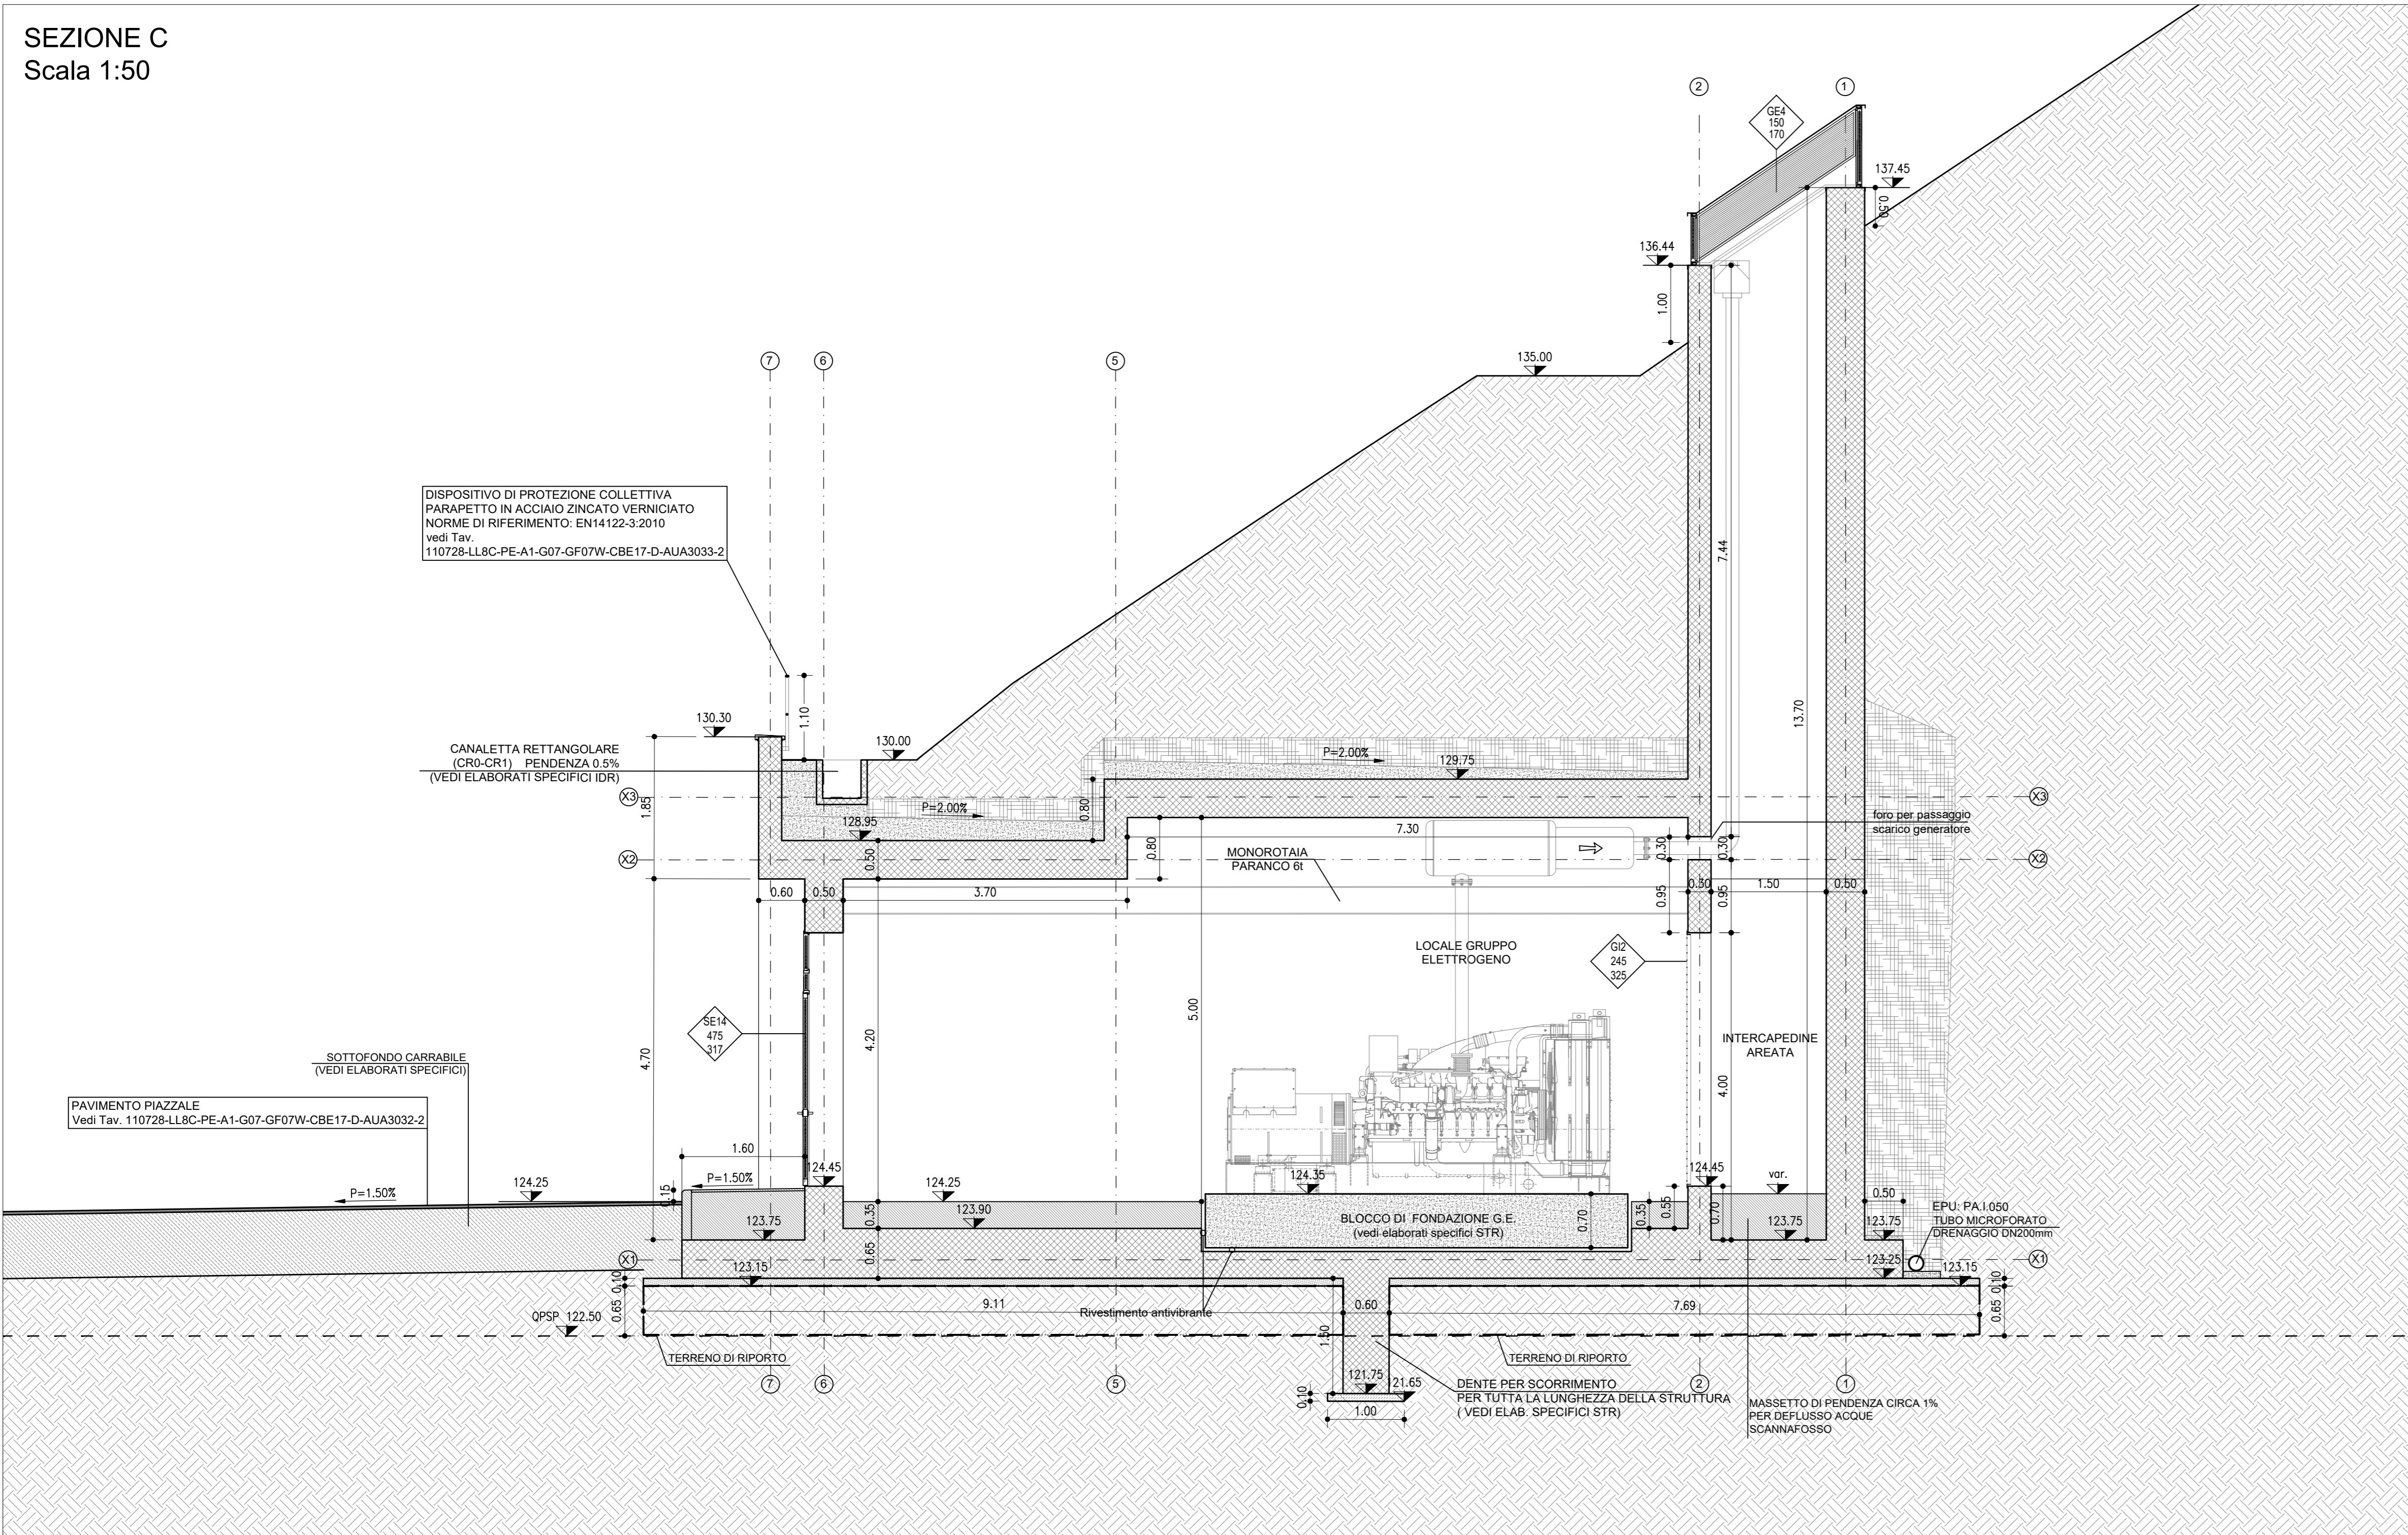

autostrade per l'italia

NODO STRADALE E AUTOSTRADALE DI GENOVA

Adeguamento del sistema
A7 - A10 - A12

LOTTO 8 - AMBITO OVEST POLCEVERA
TERZO STRALCIO (8C)

PROGETTO ESECUTIVO

A1 - GRONDA PONENTE

SISTEMAZIONE FINALE IMB. GALL. MONTEROSSO OVEST

GF07W

Cabina Elettrica 1.7
Sezioni trasversali

IL PROGETTISTA SPECIALISTICO Arch. Enrico Ferrarini Ord. Arch. Milano n. 16988 RESPONSABILE ARCHITETTURA E PIANIFICAZIONE	IL RESPONSABILE ANTICIPAZIONE PRESTAZIONI SPECIALISTICHE Ing. Orlando Mazza Ord. Ingg. Milano n. 1696 PROGETTAZIONE NUOVE OPERE AUTOSTRADALI	IL DIRETTORE TECNICO Ing. Orlando Mazza Ord. Ingg. Milano n. 1696
---	---	---

110728	LL8C	PE A1	G07	GF07W	CBE17	DAUA	3029	-2	SCALA 1:50
--------	------	-------	-----	-------	-------	------	------	----	------------

PROJECT MANAGER Ing. Sara Frisani Ord. Ingg. Genova n. 9810A	SUPPORTO SPECIALISTICO HYDEA	REVISIONE 1. data 2. LUGLIO 2018 3. OTTOBRE 2018 4. FEBBRAIO 2019
--	--	---

VEDI DEL COMMITTENTE
autostrade per l'italia
IL RESPONSABILE E L'ORDINE DEL PROCEDIMENTO
Ing. Adriano Sabatini

VEDI DEL CONCESSIONE
Ministero delle Infrastrutture e dei Trasporti
Ministero delle Infrastrutture e dei Trasporti
Ministero delle Infrastrutture e dei Trasporti