SEZIONI TRASVERSALI DI STATO SOVRAPPOSTO 1:200

PROFILO VS01C
SEZIONE 1
PROGRESSIVA 0.00

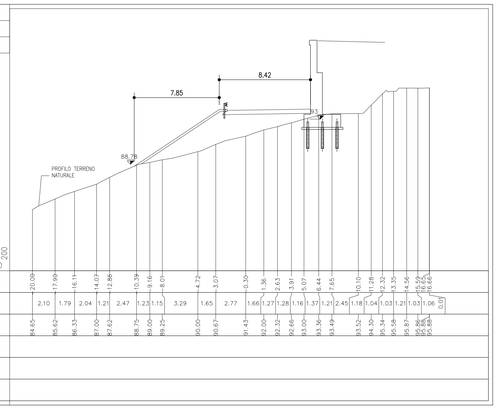

| | | |