

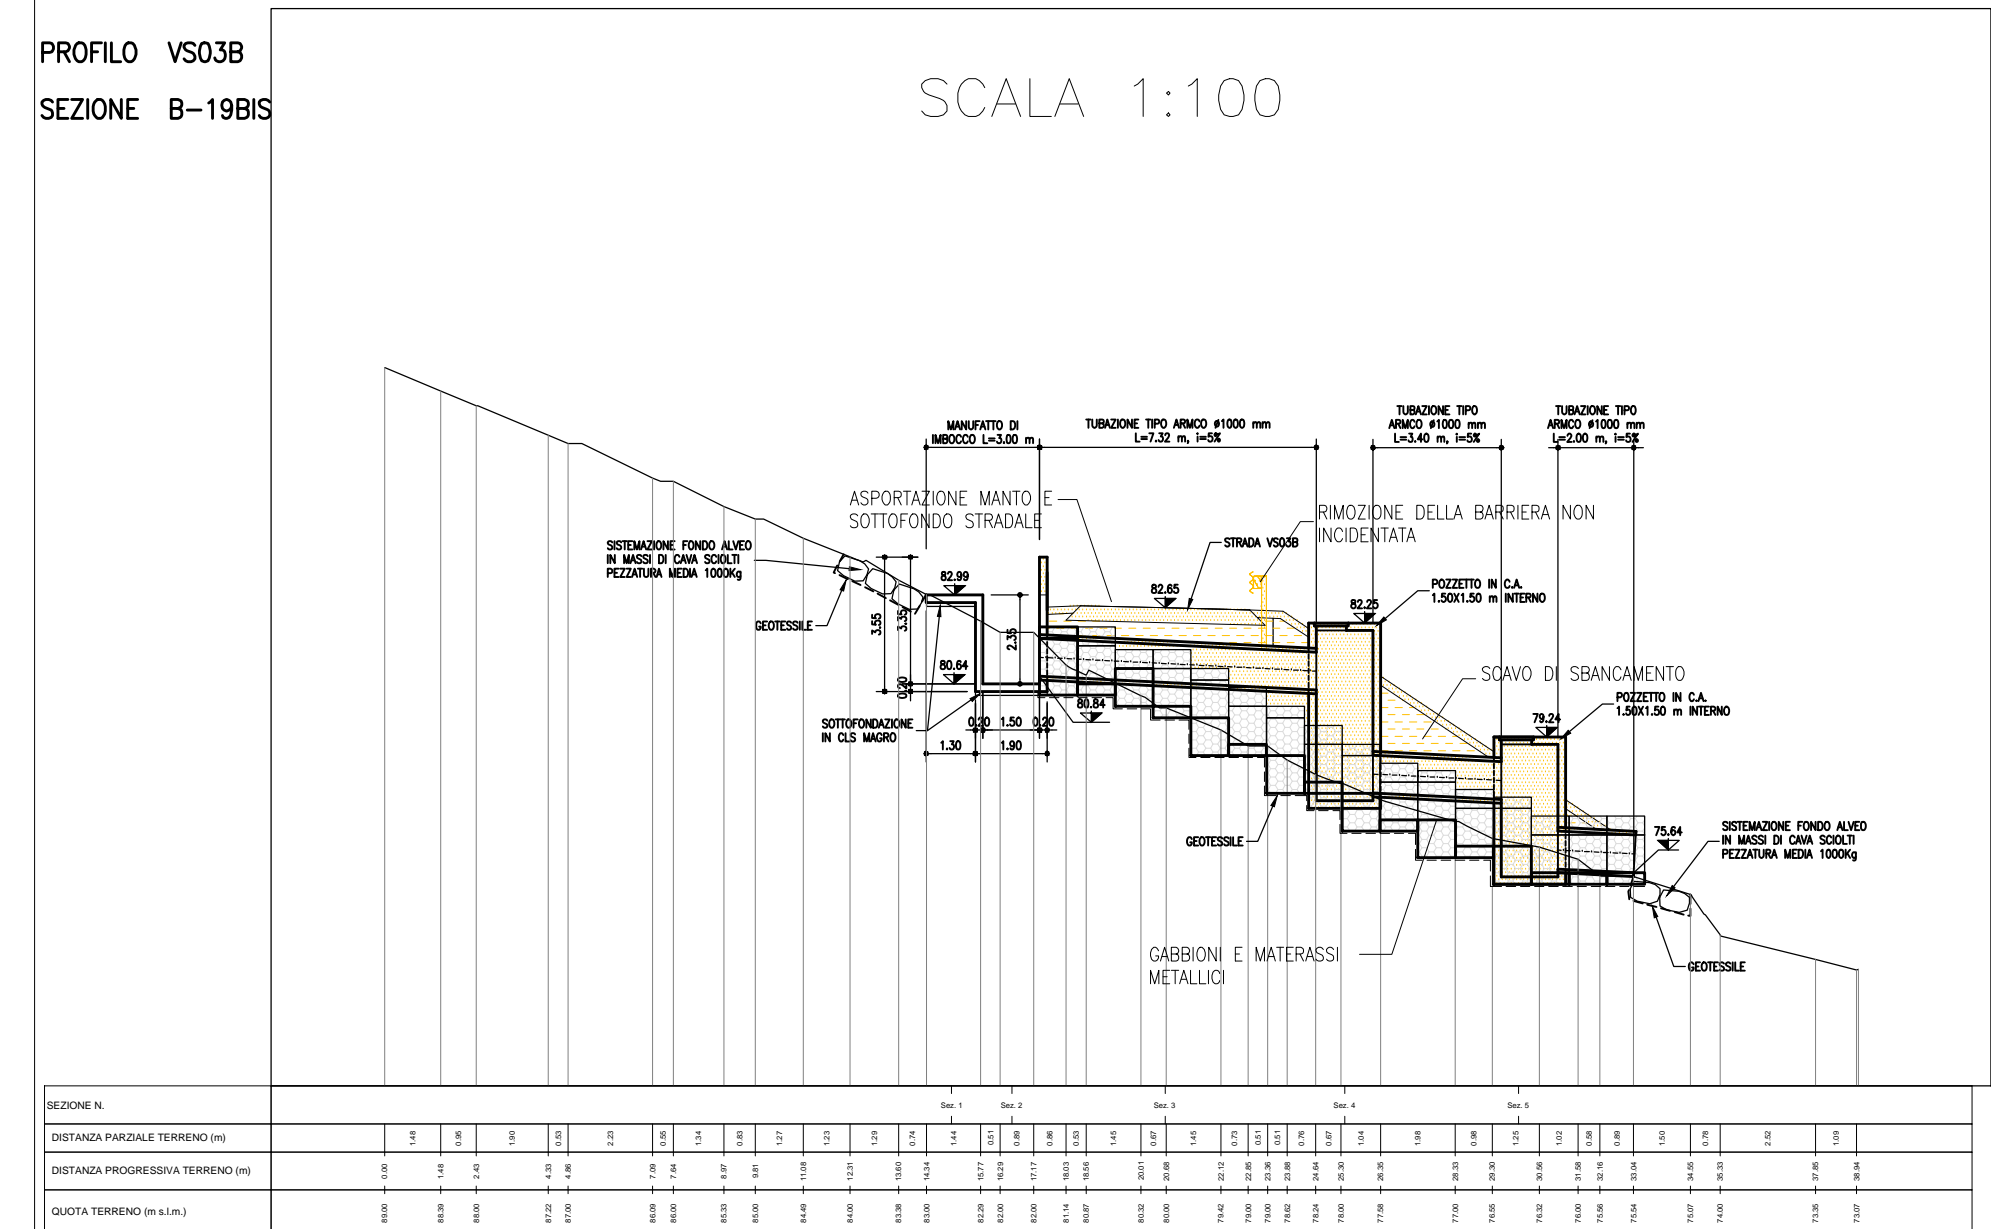
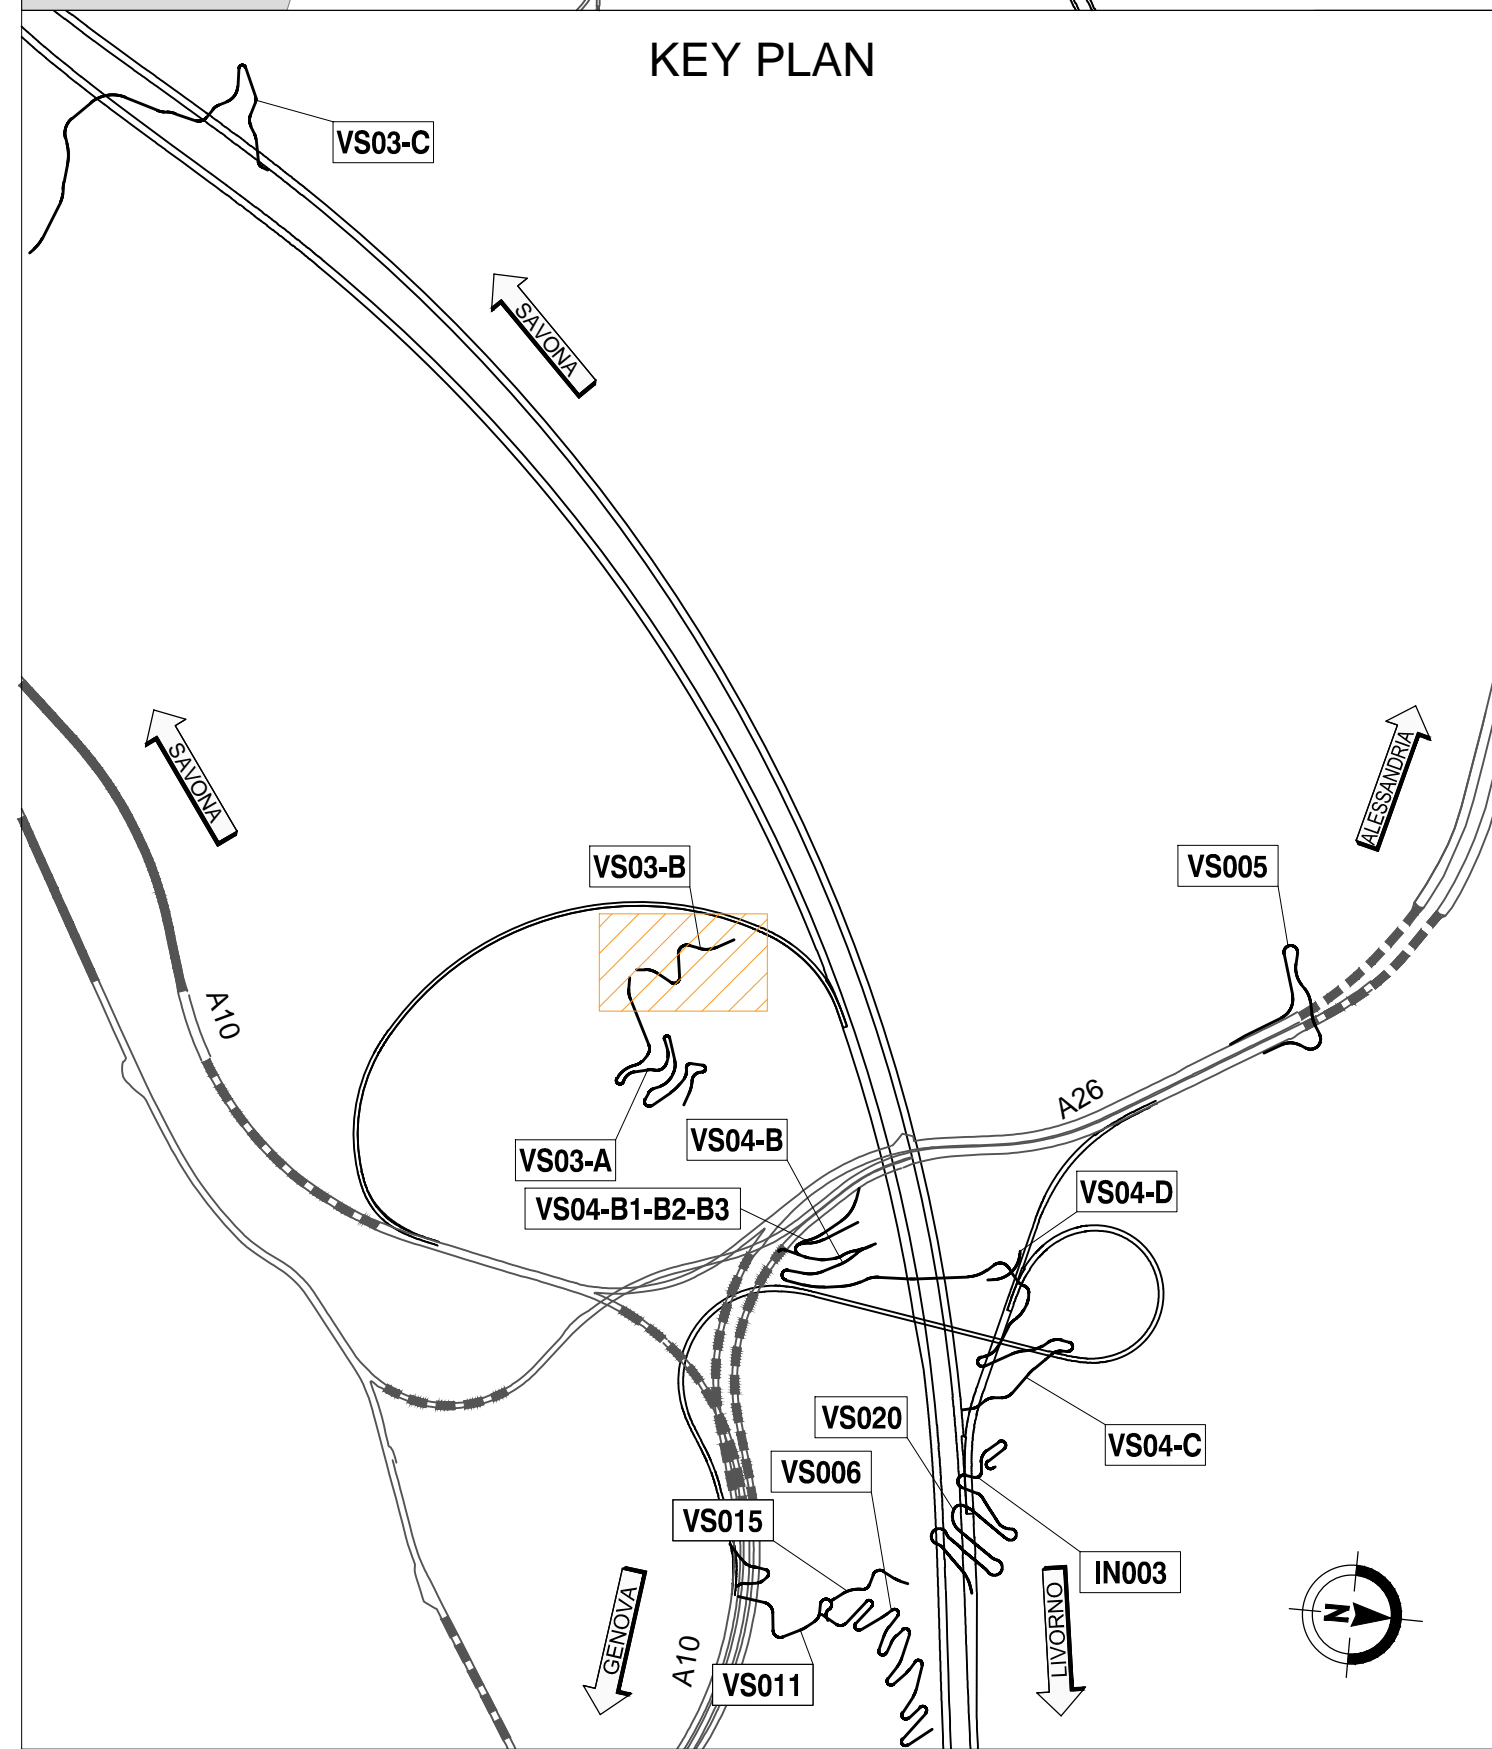
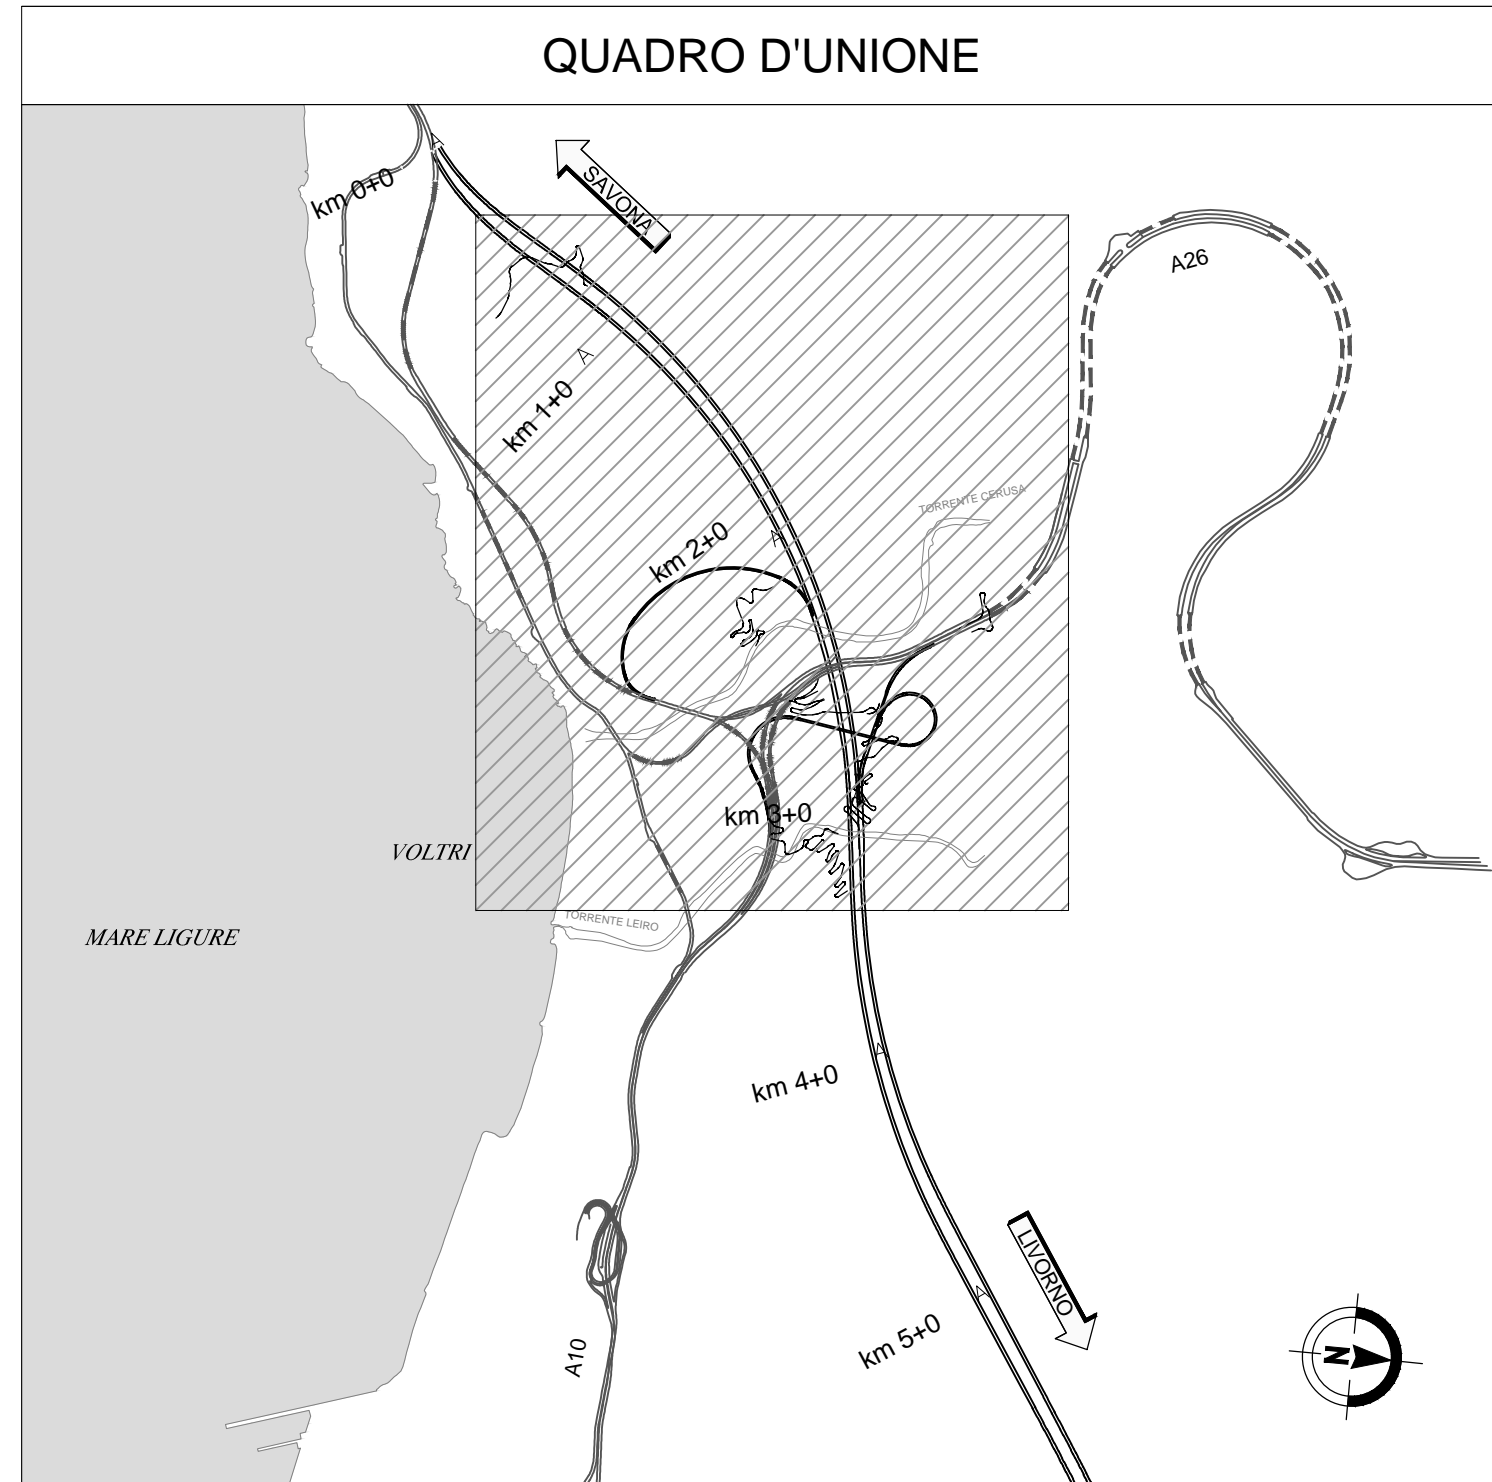
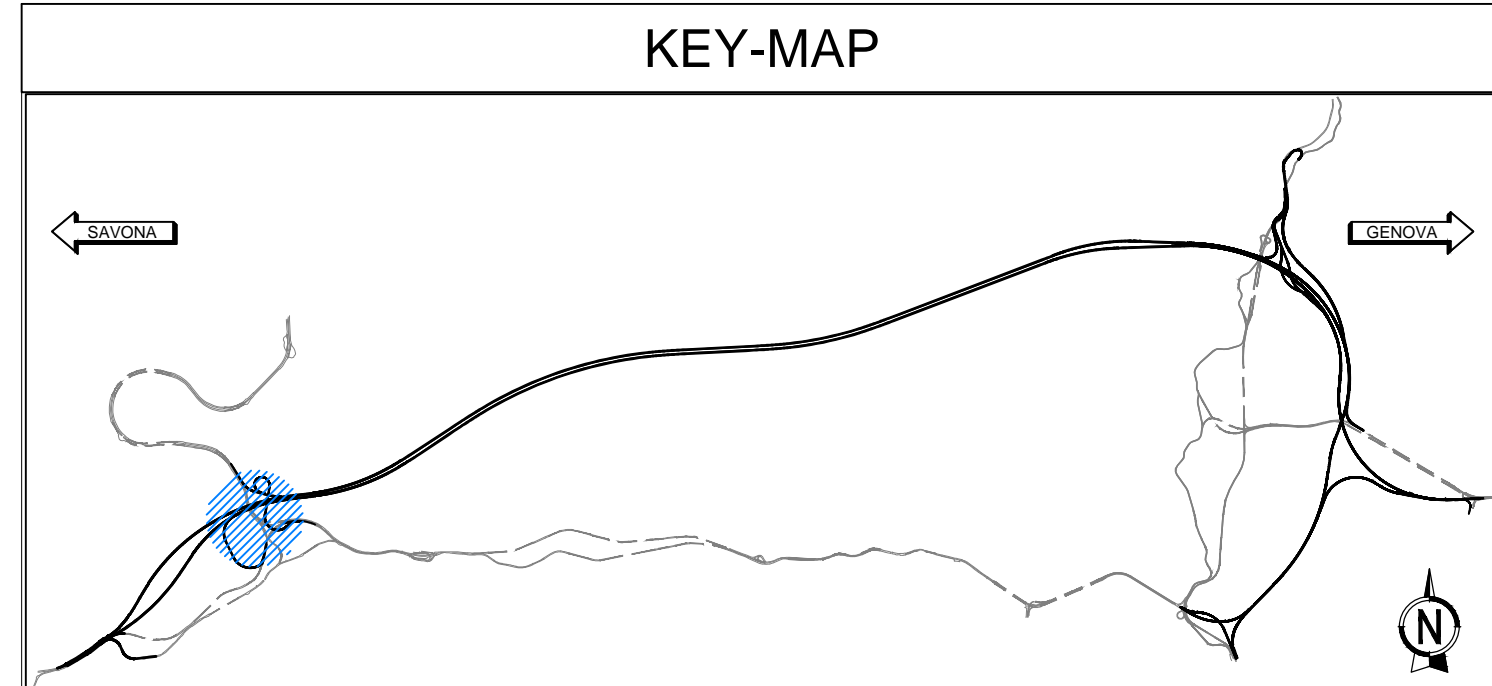
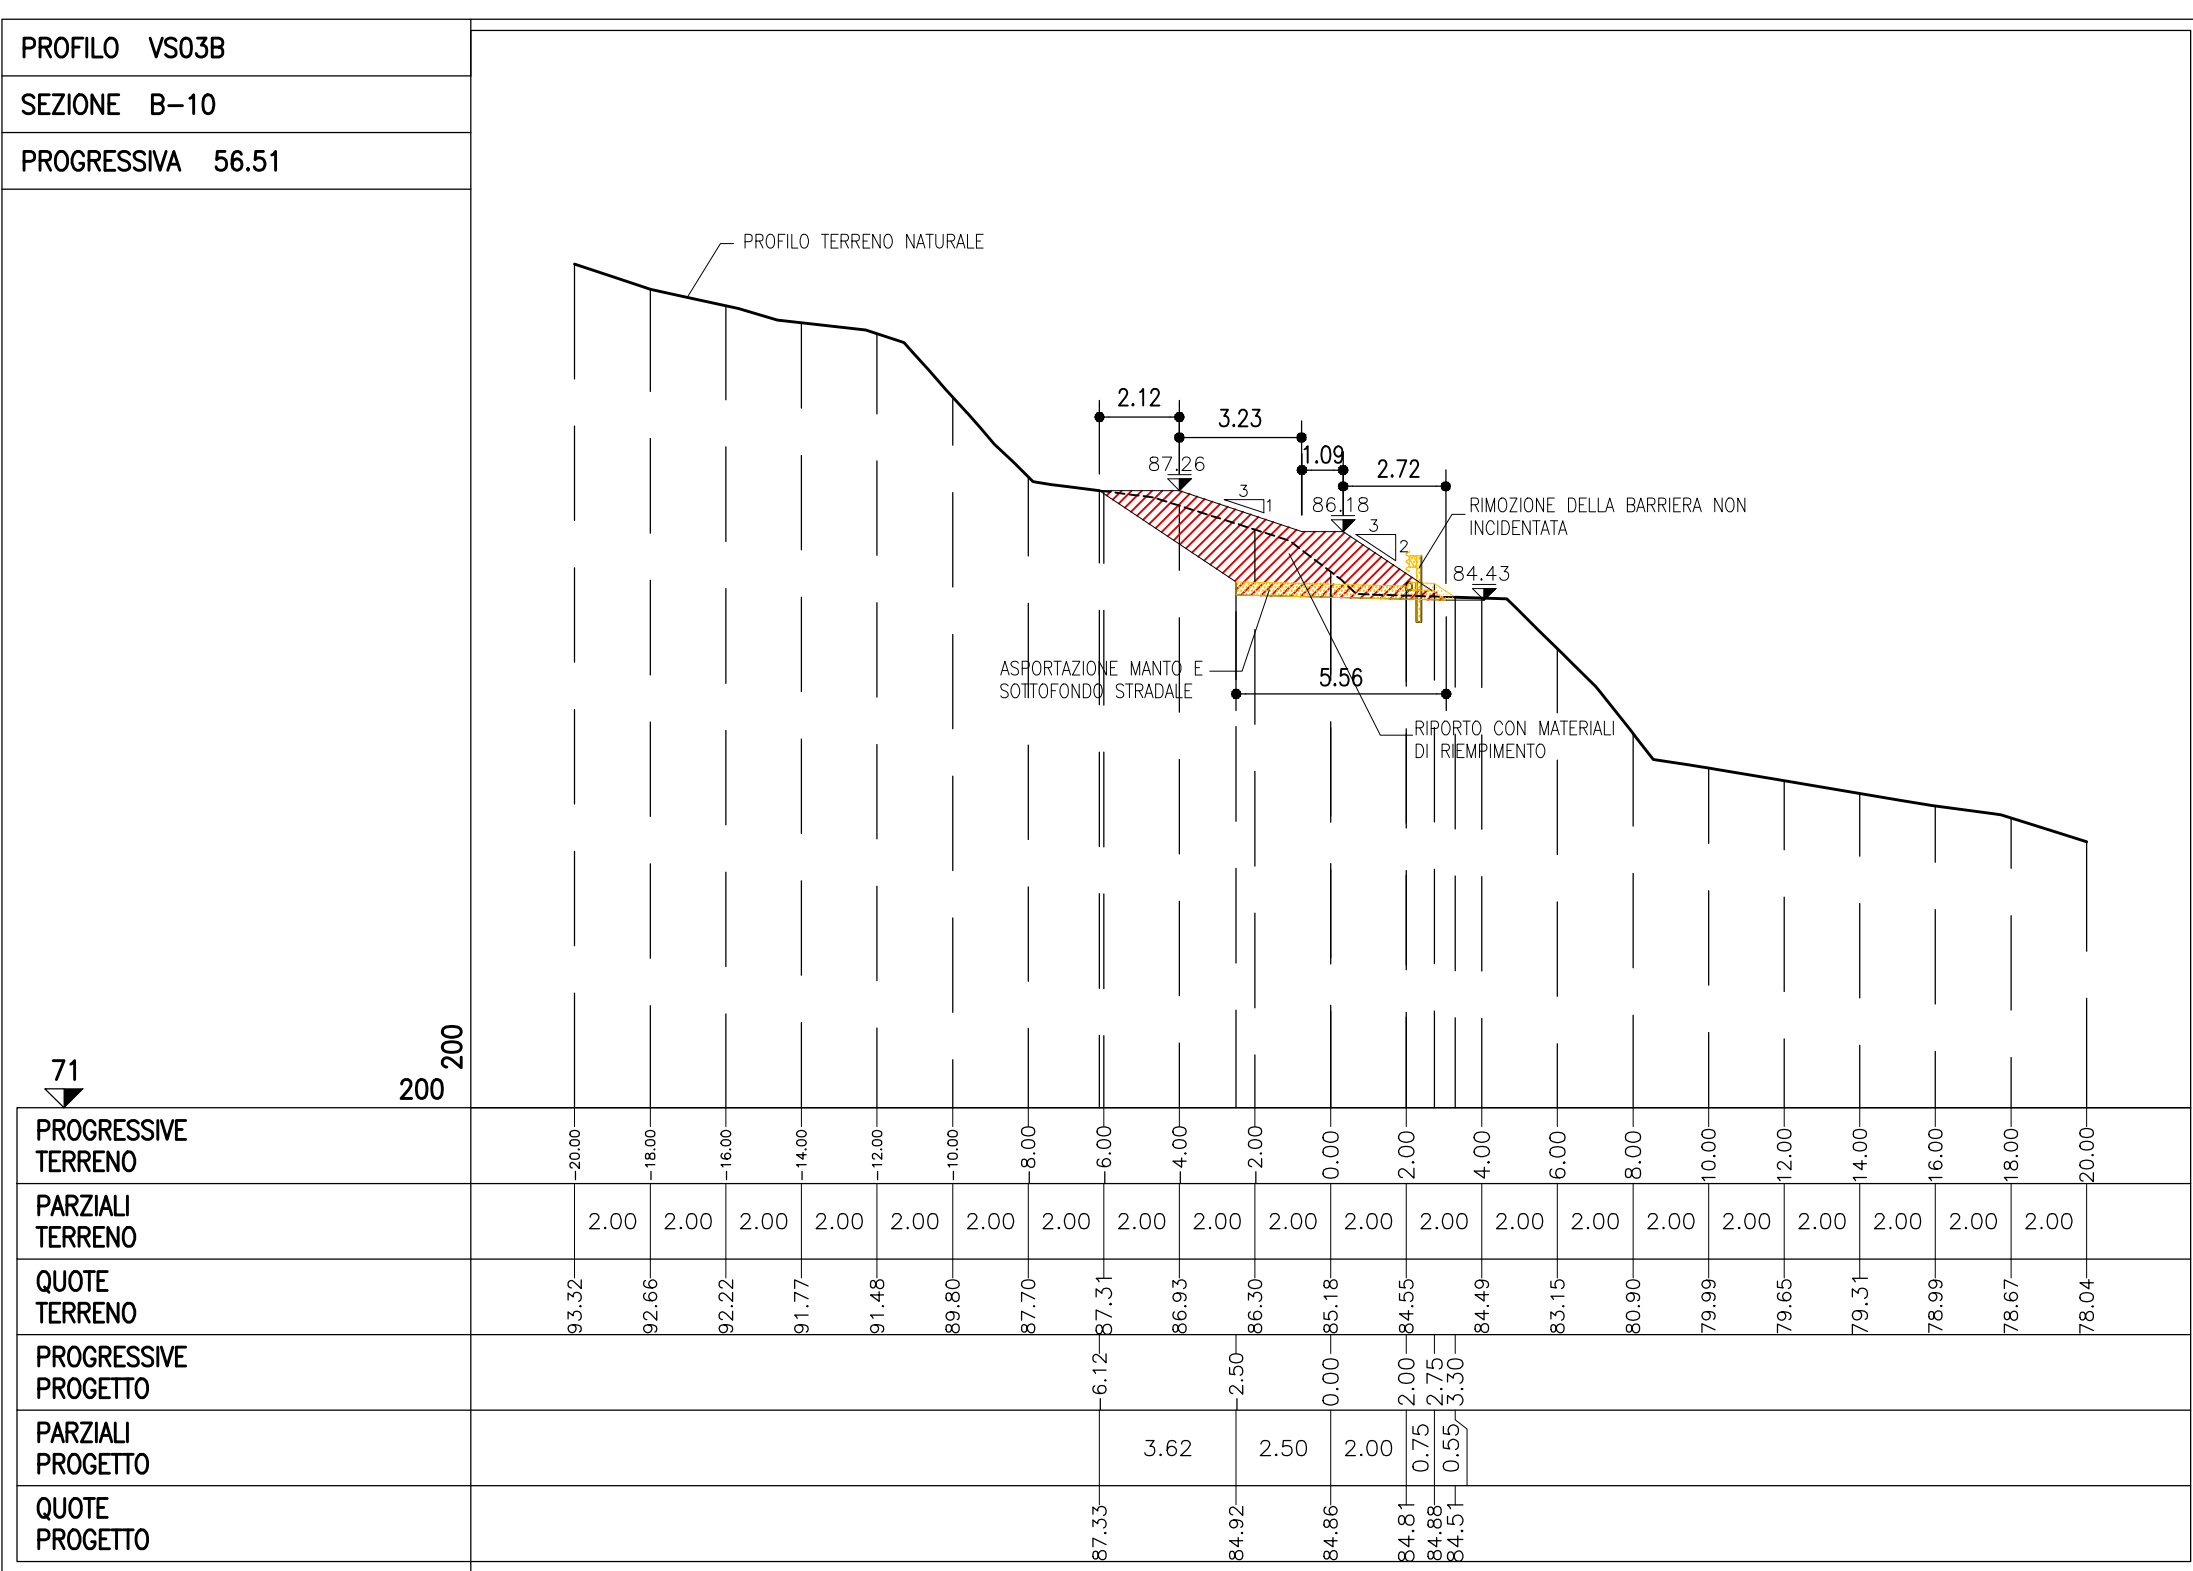
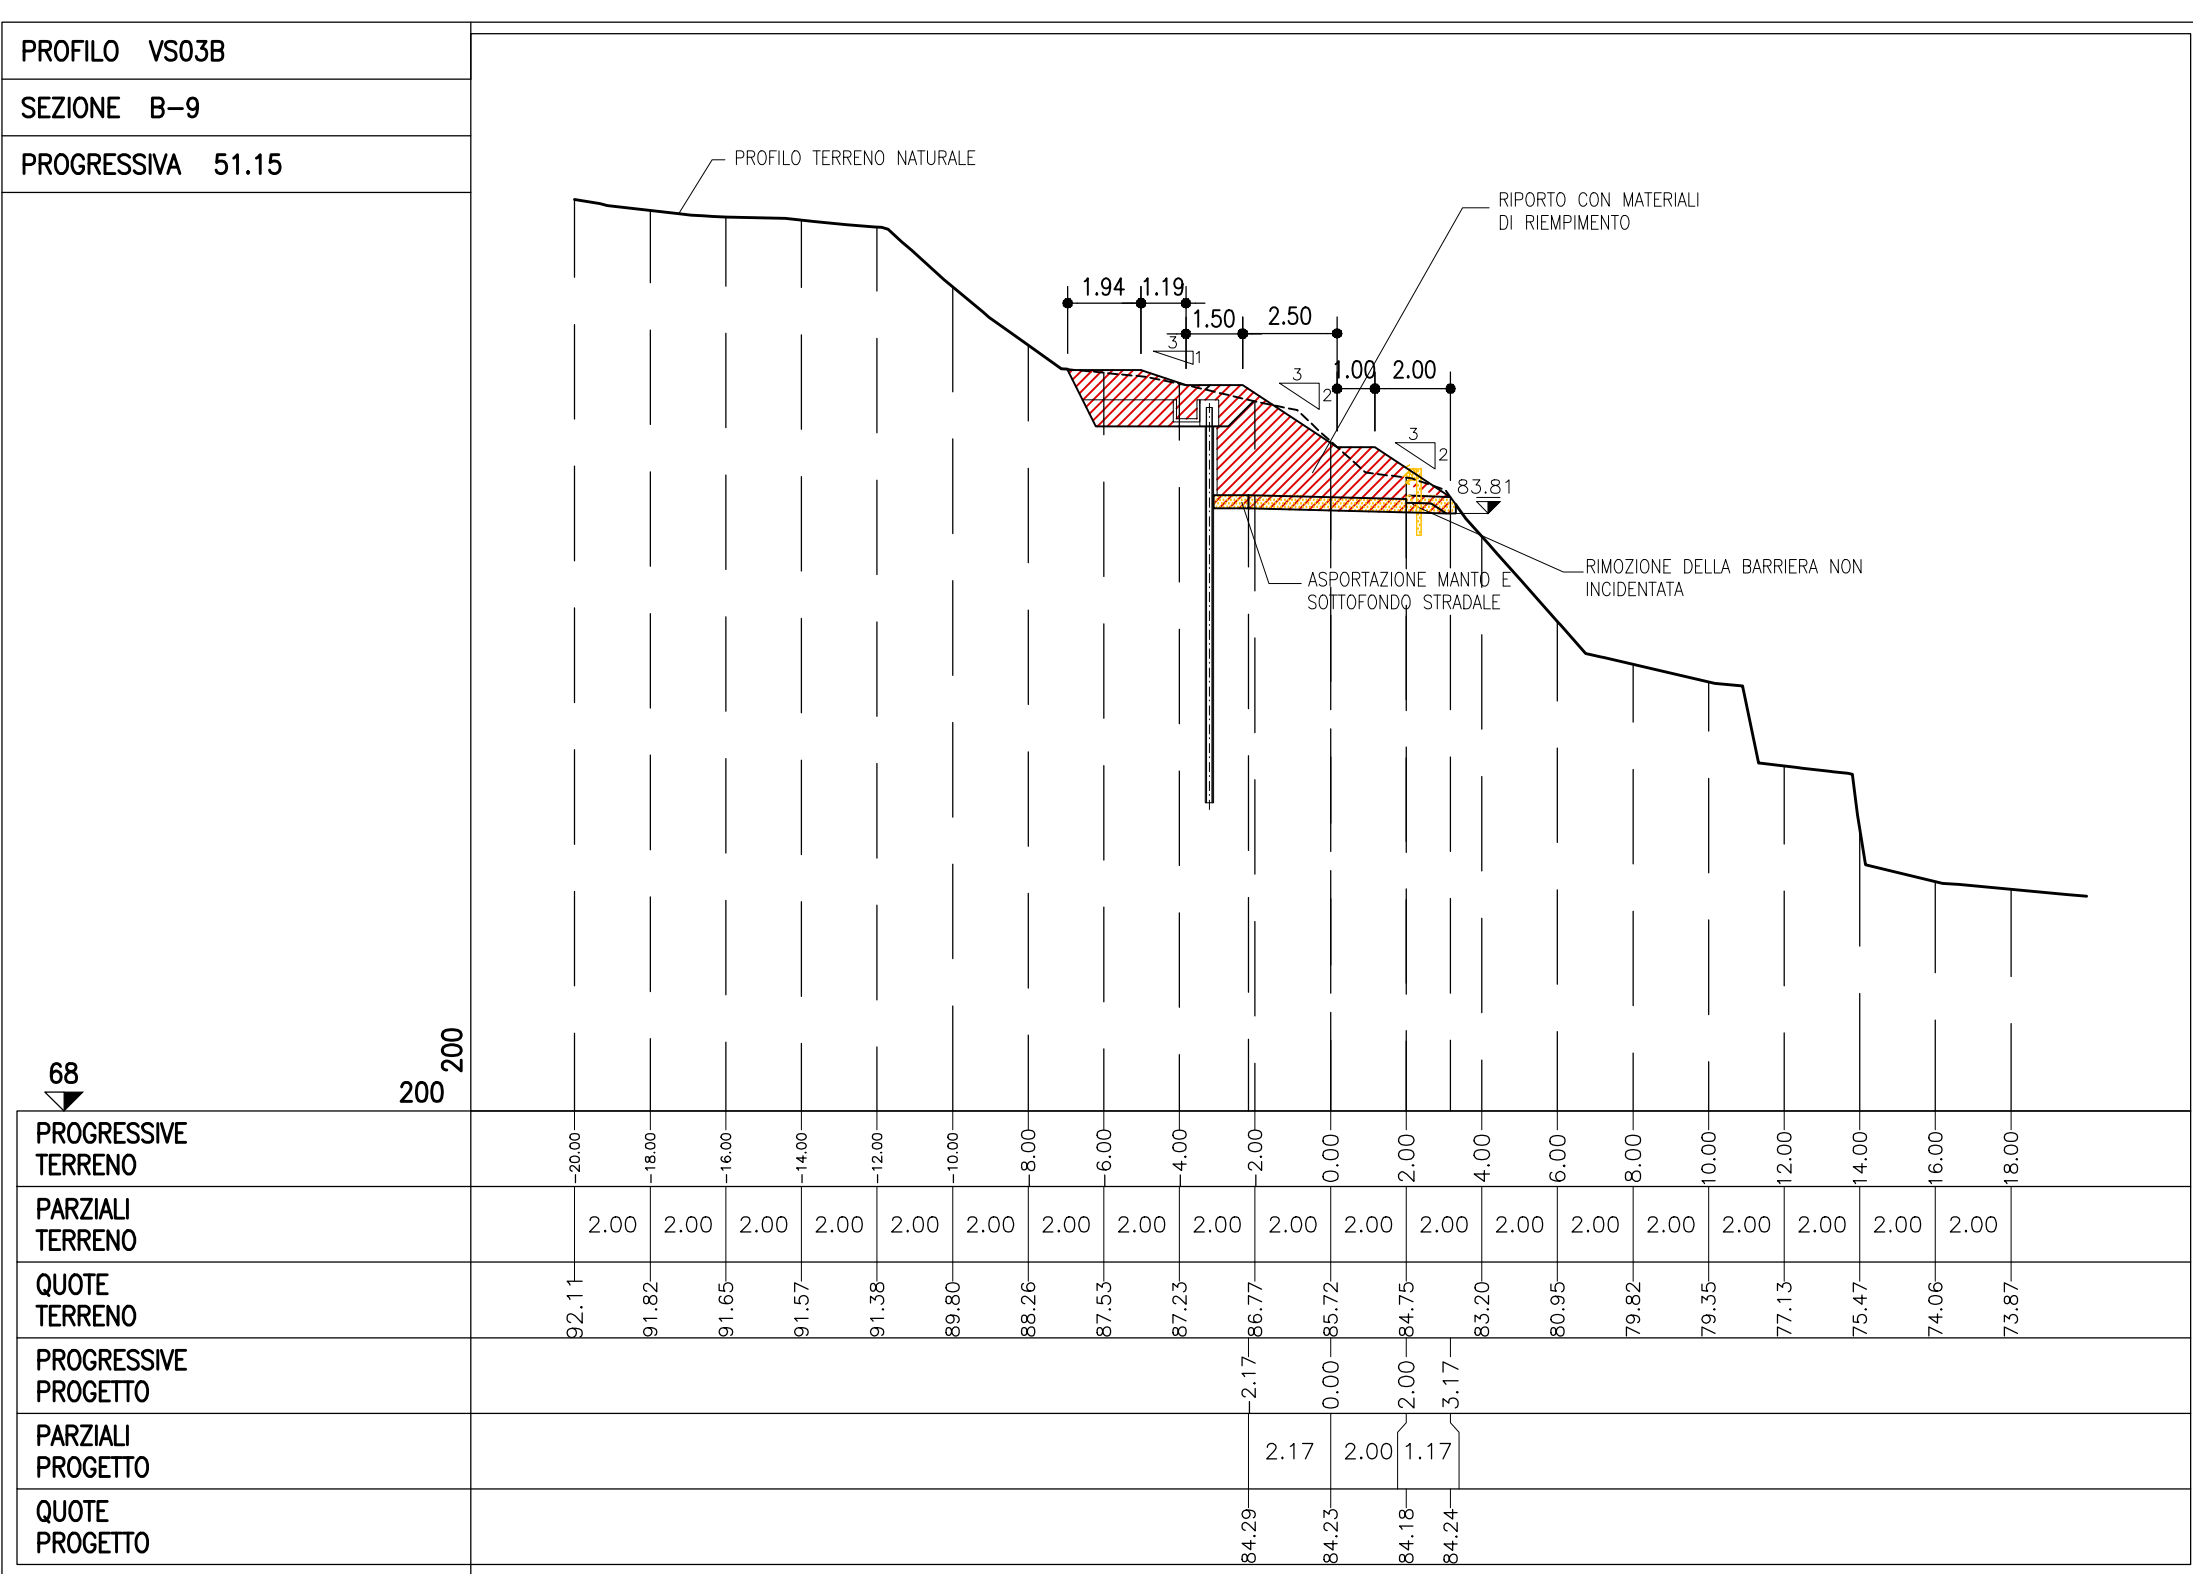
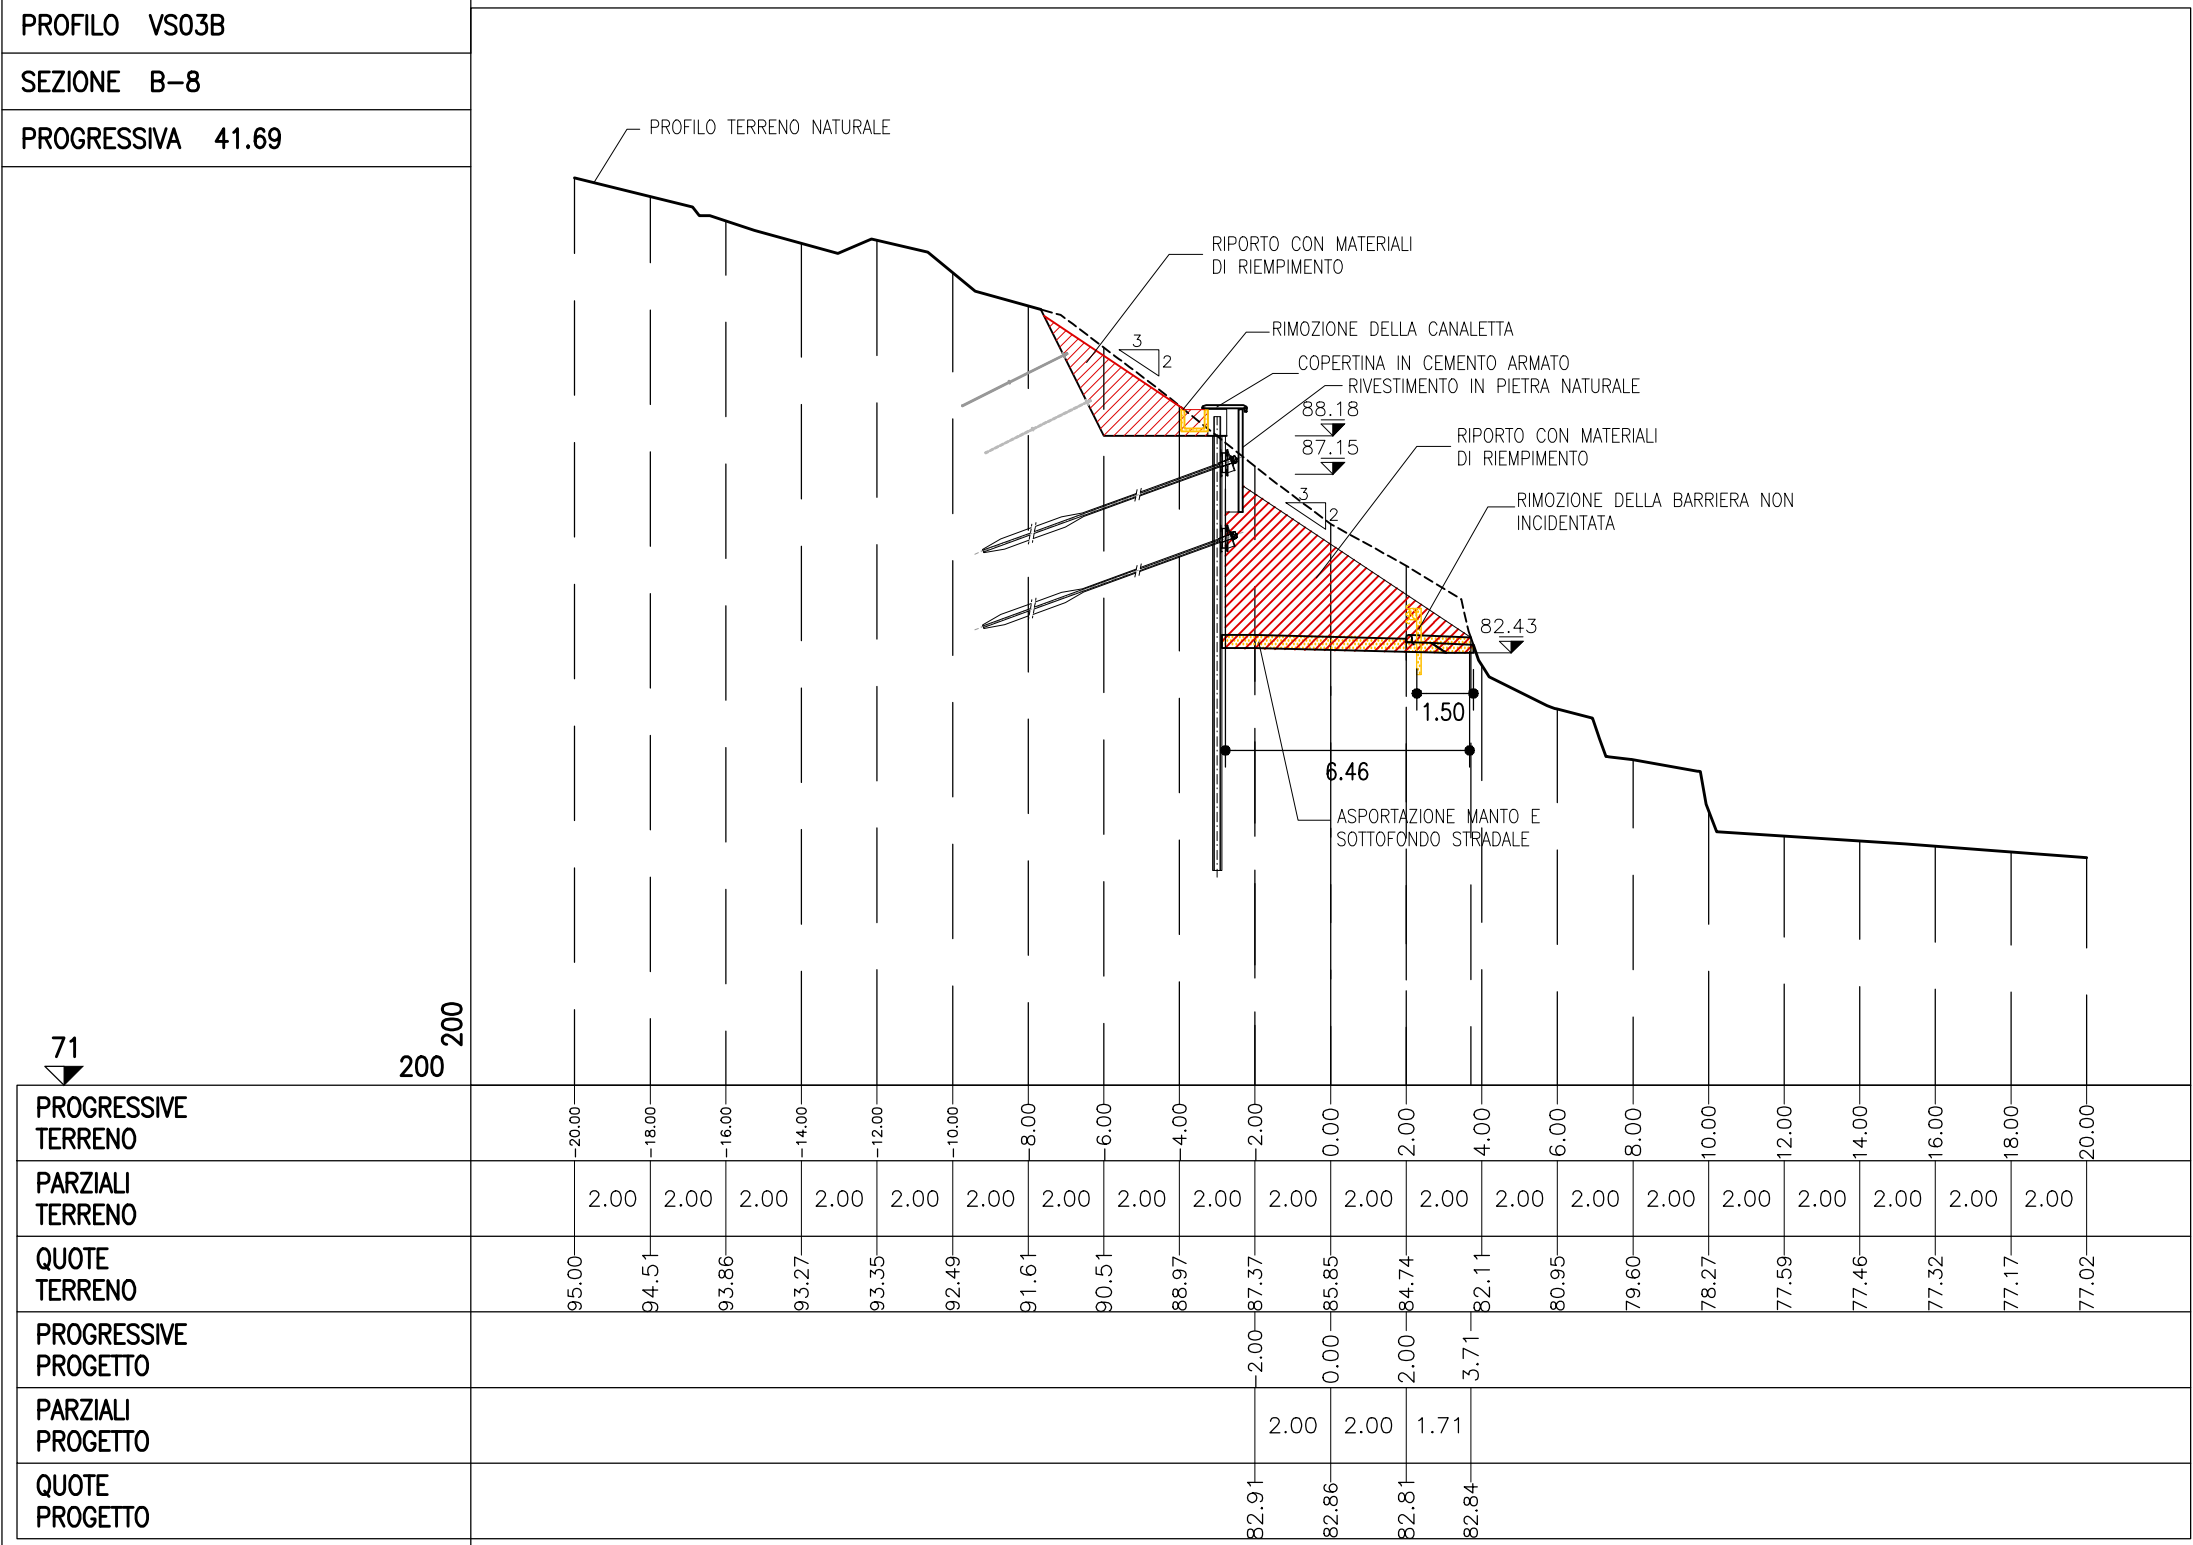
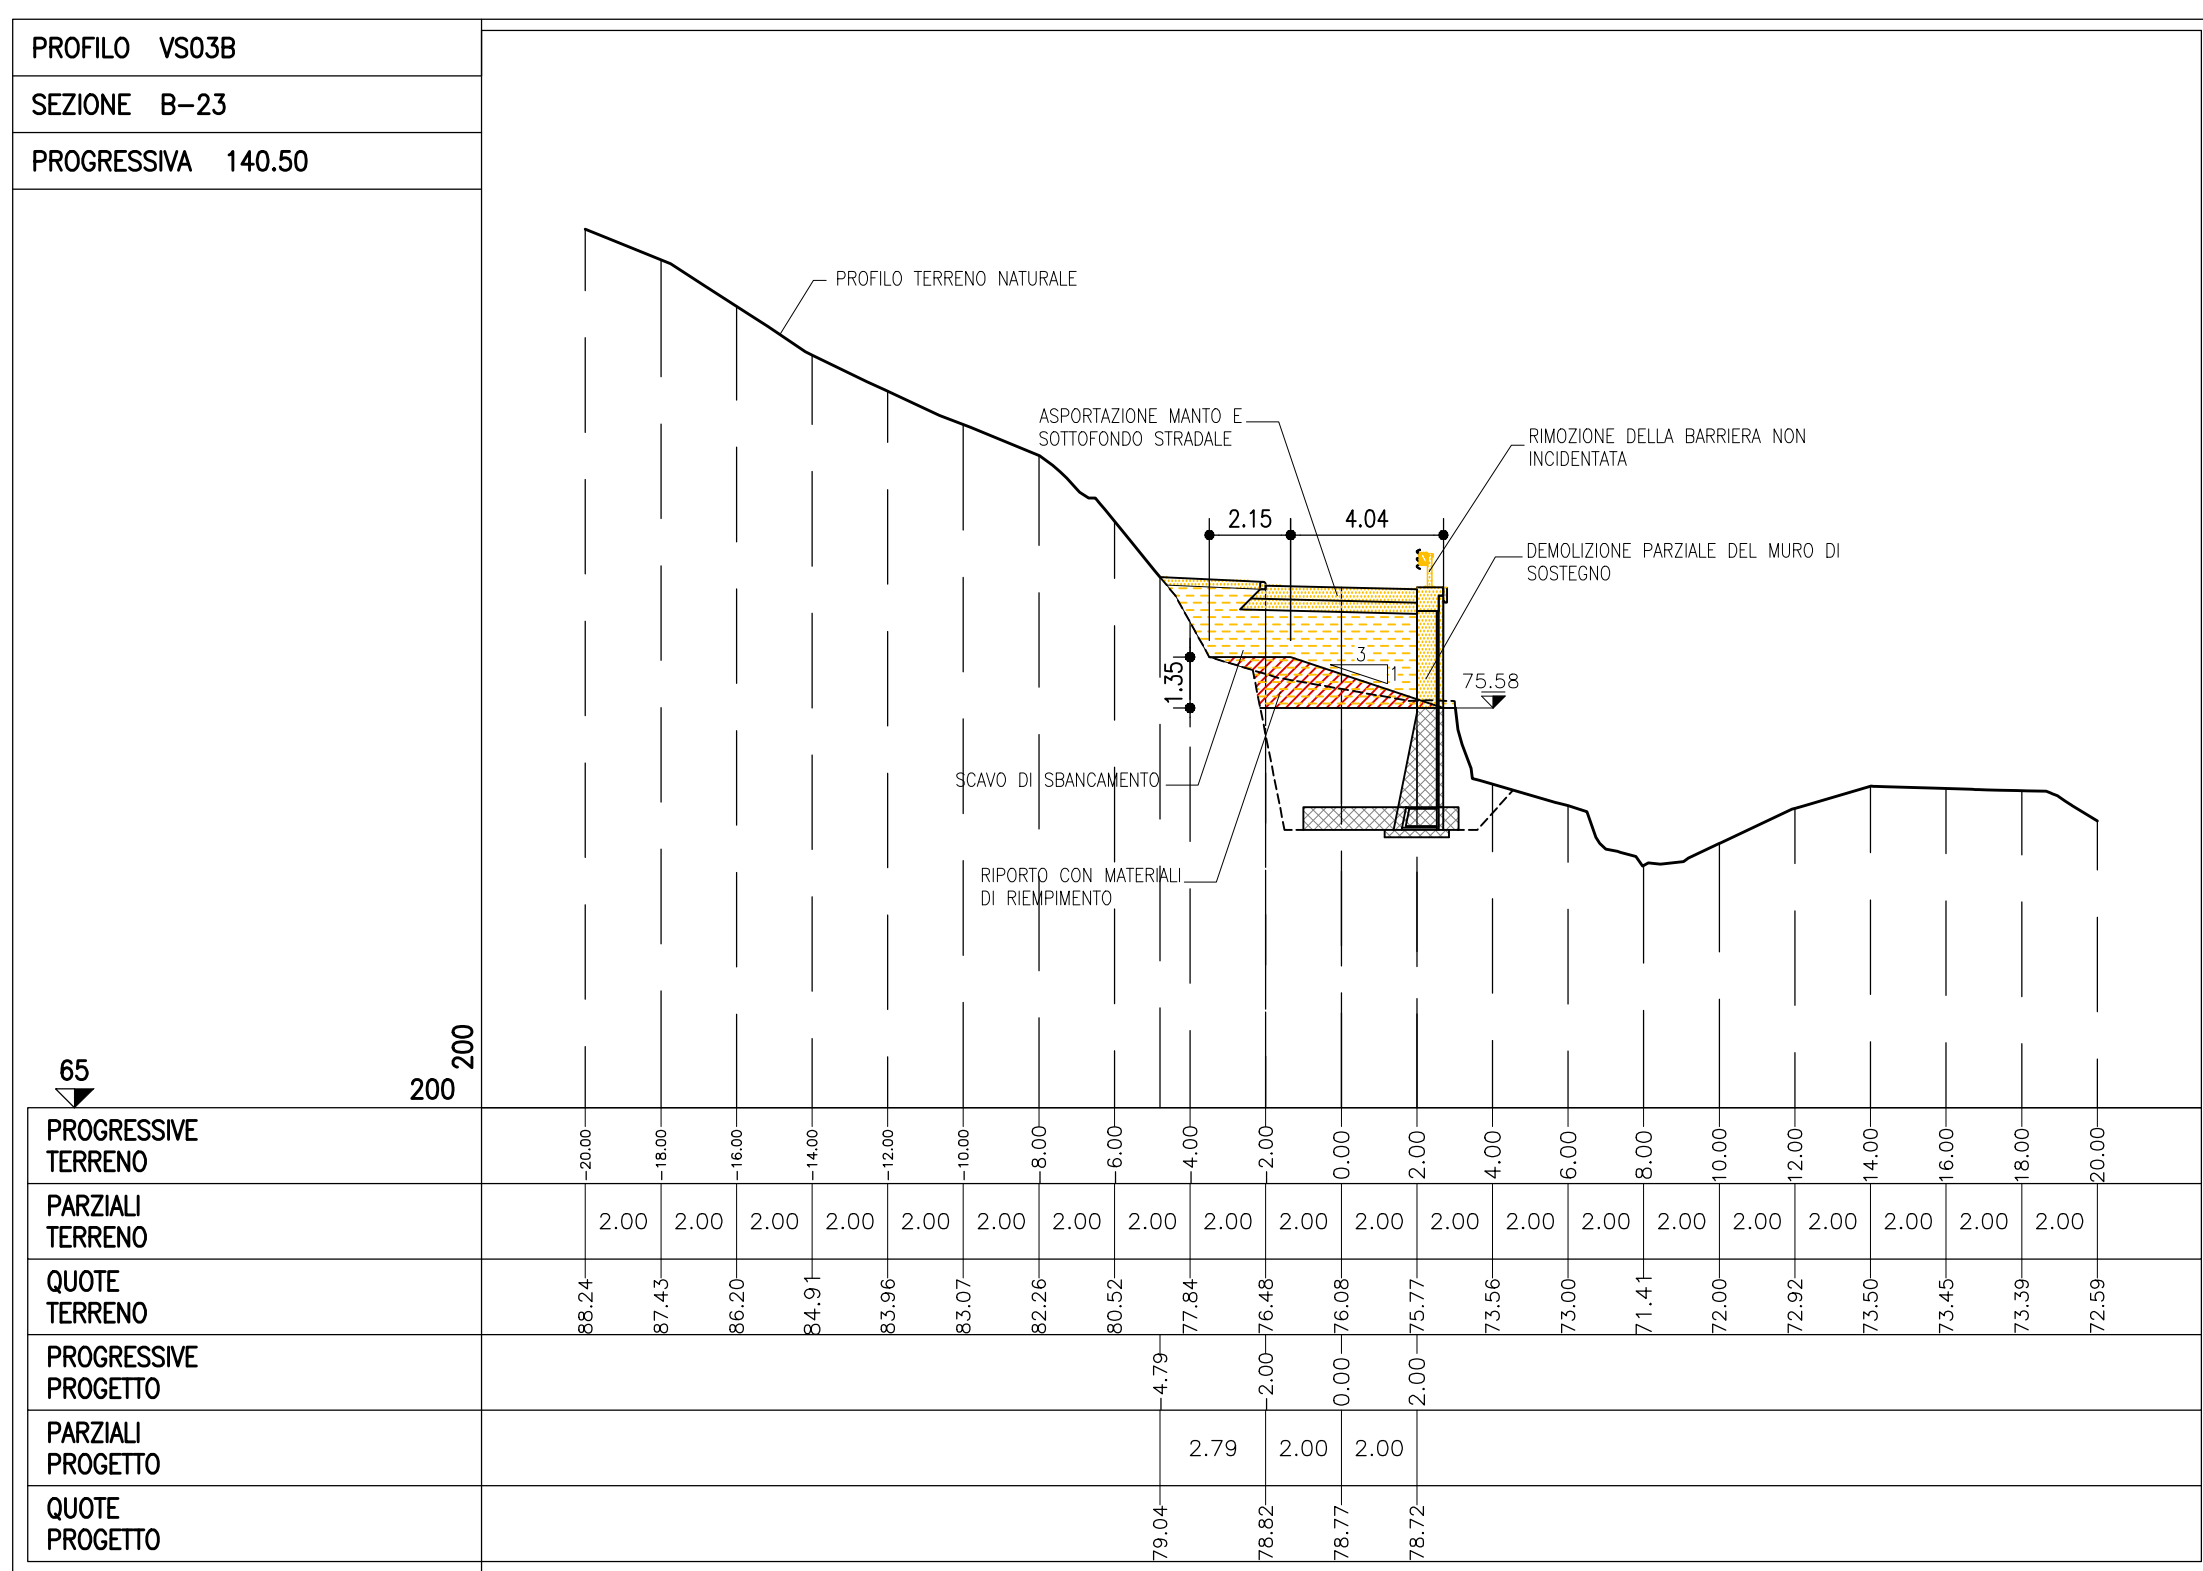
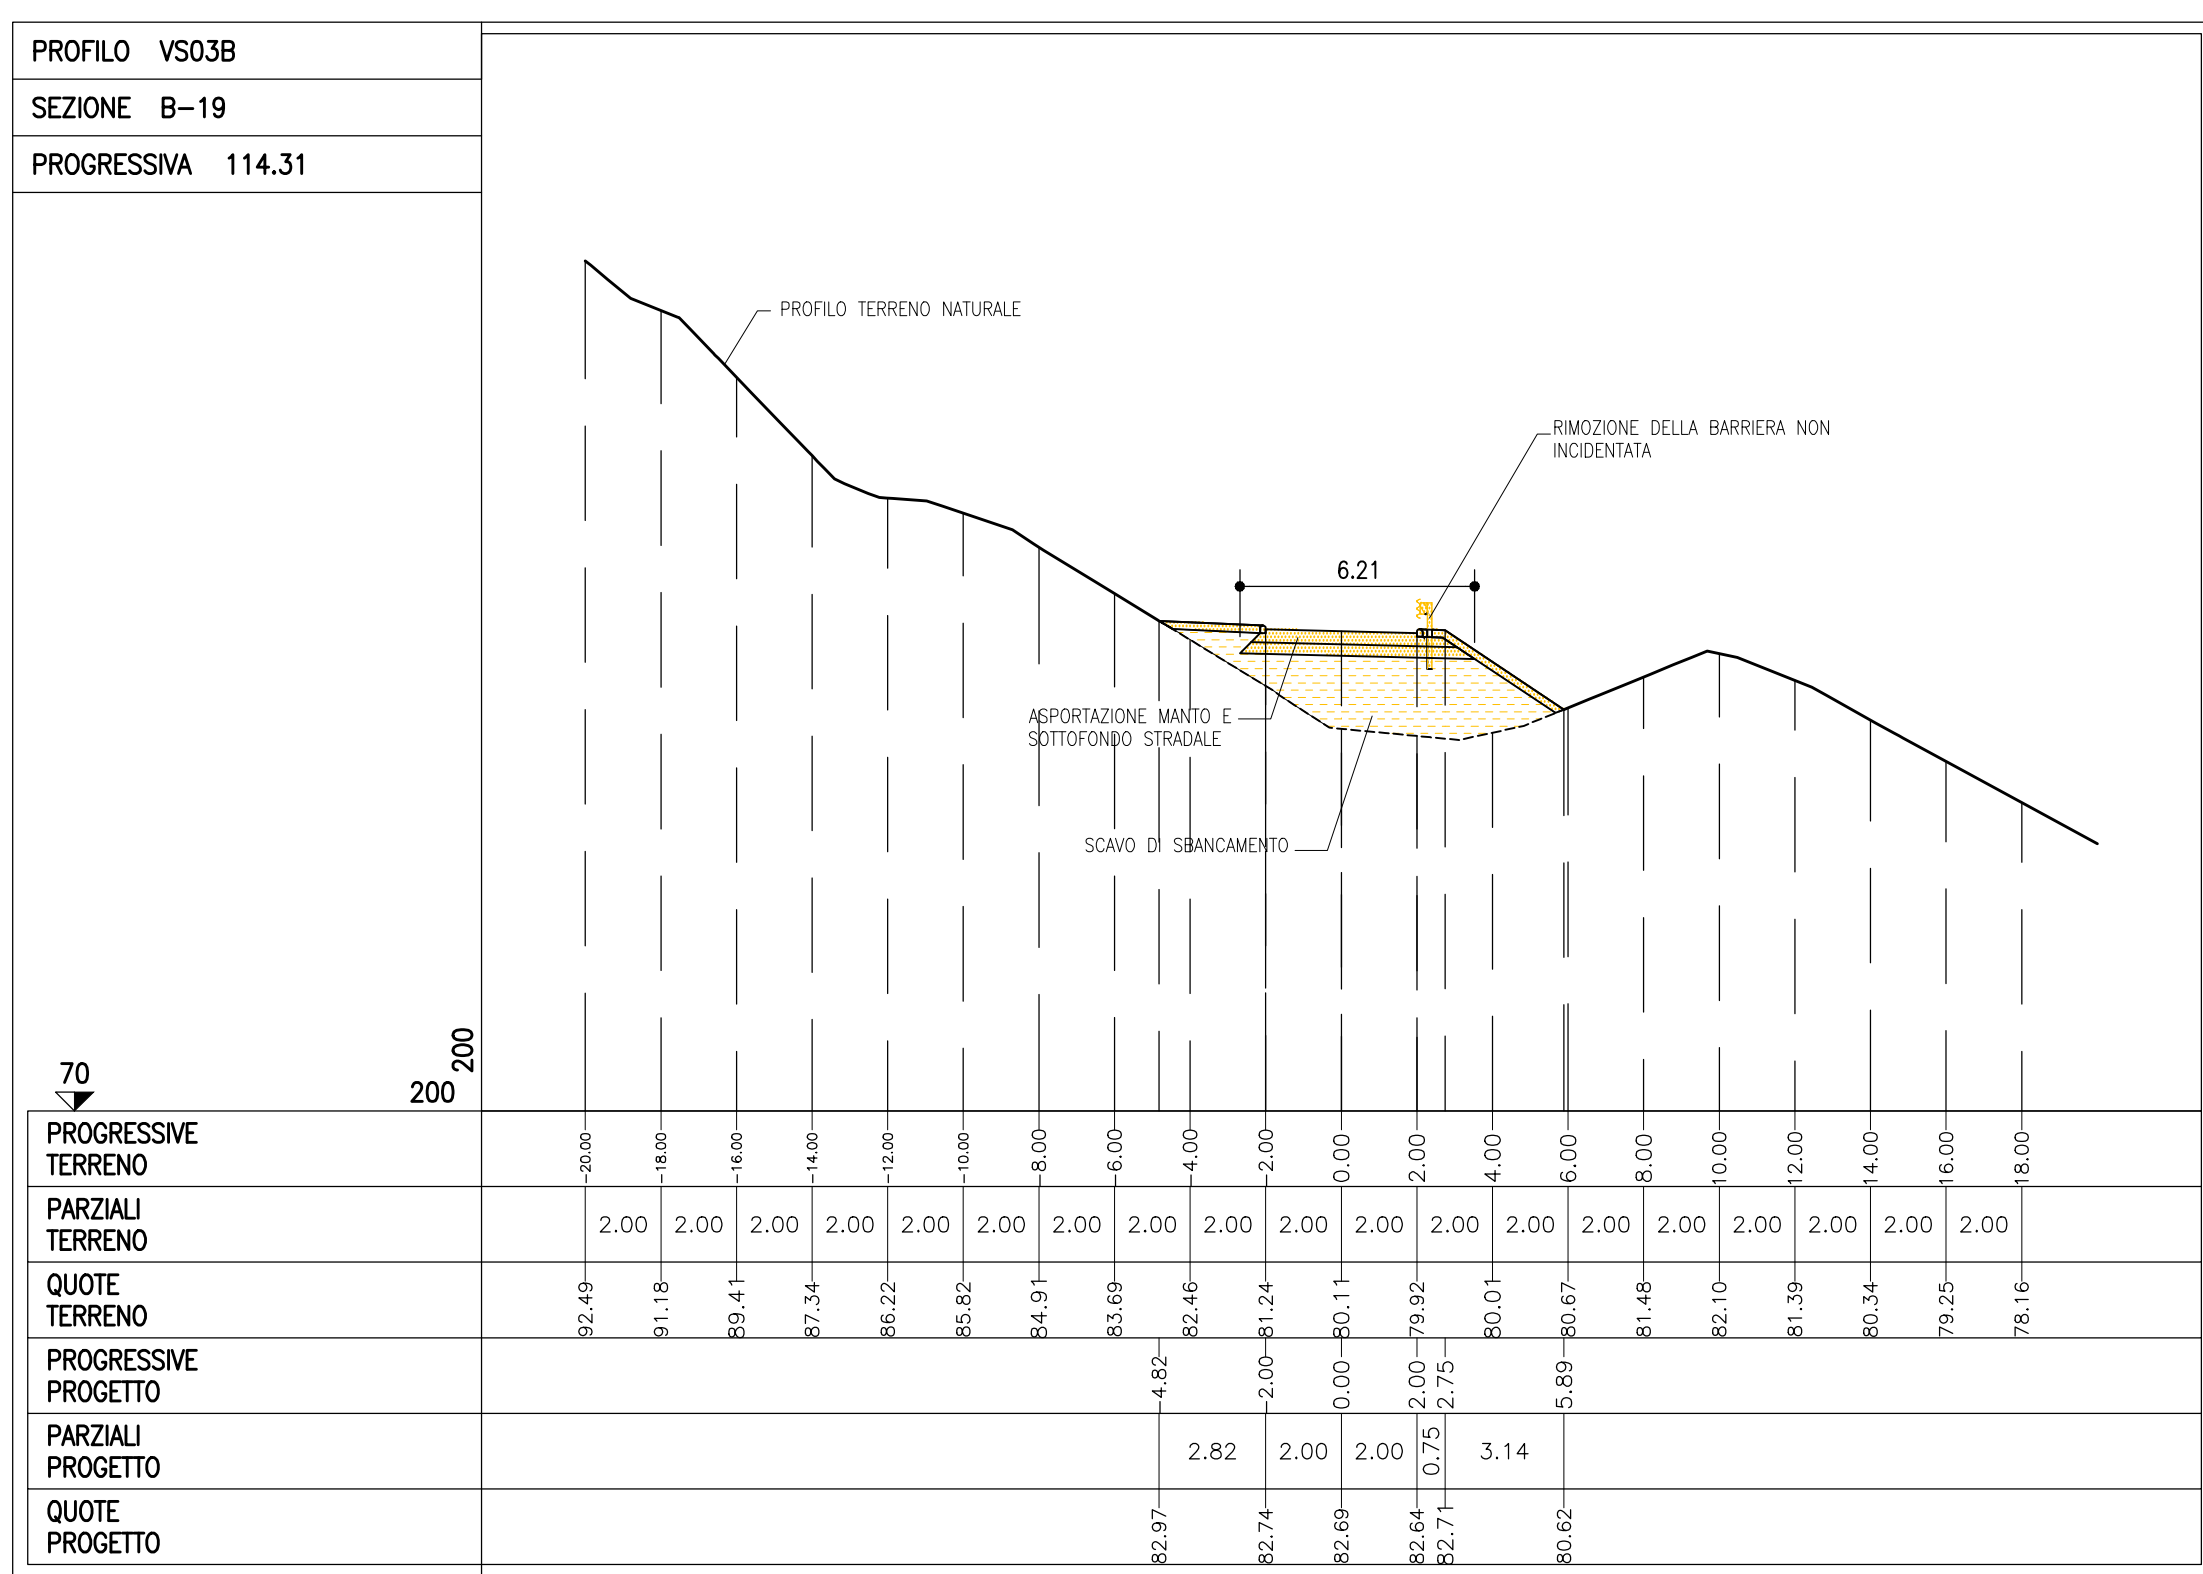
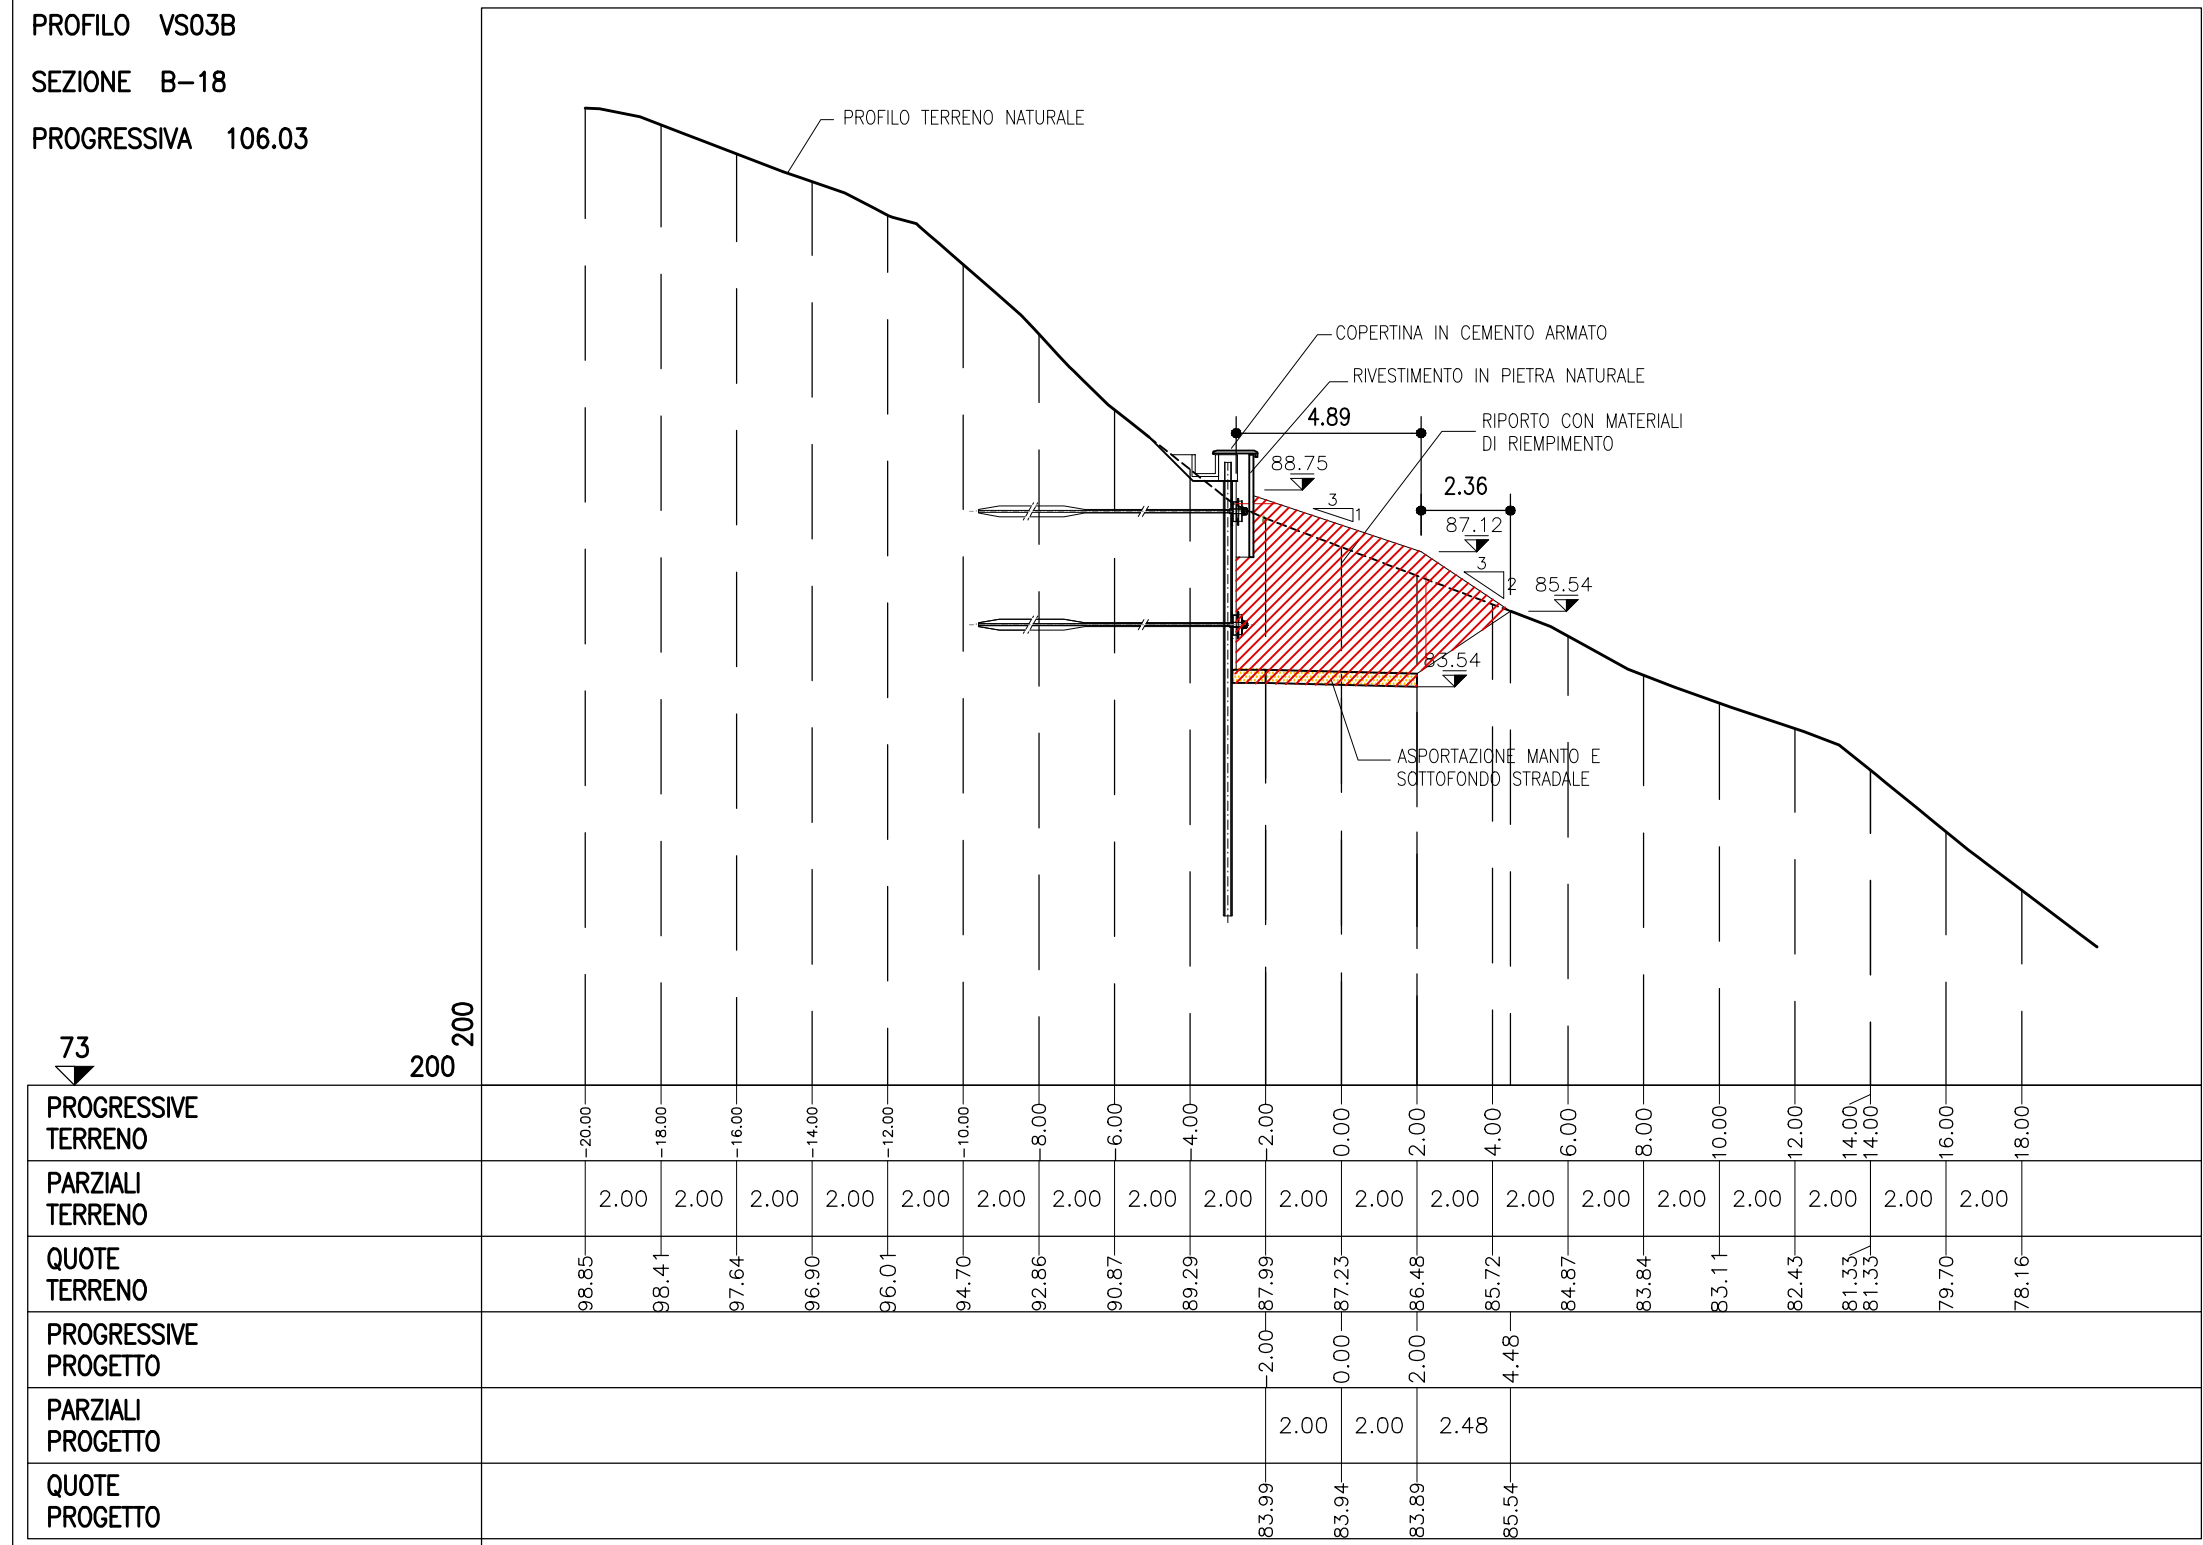
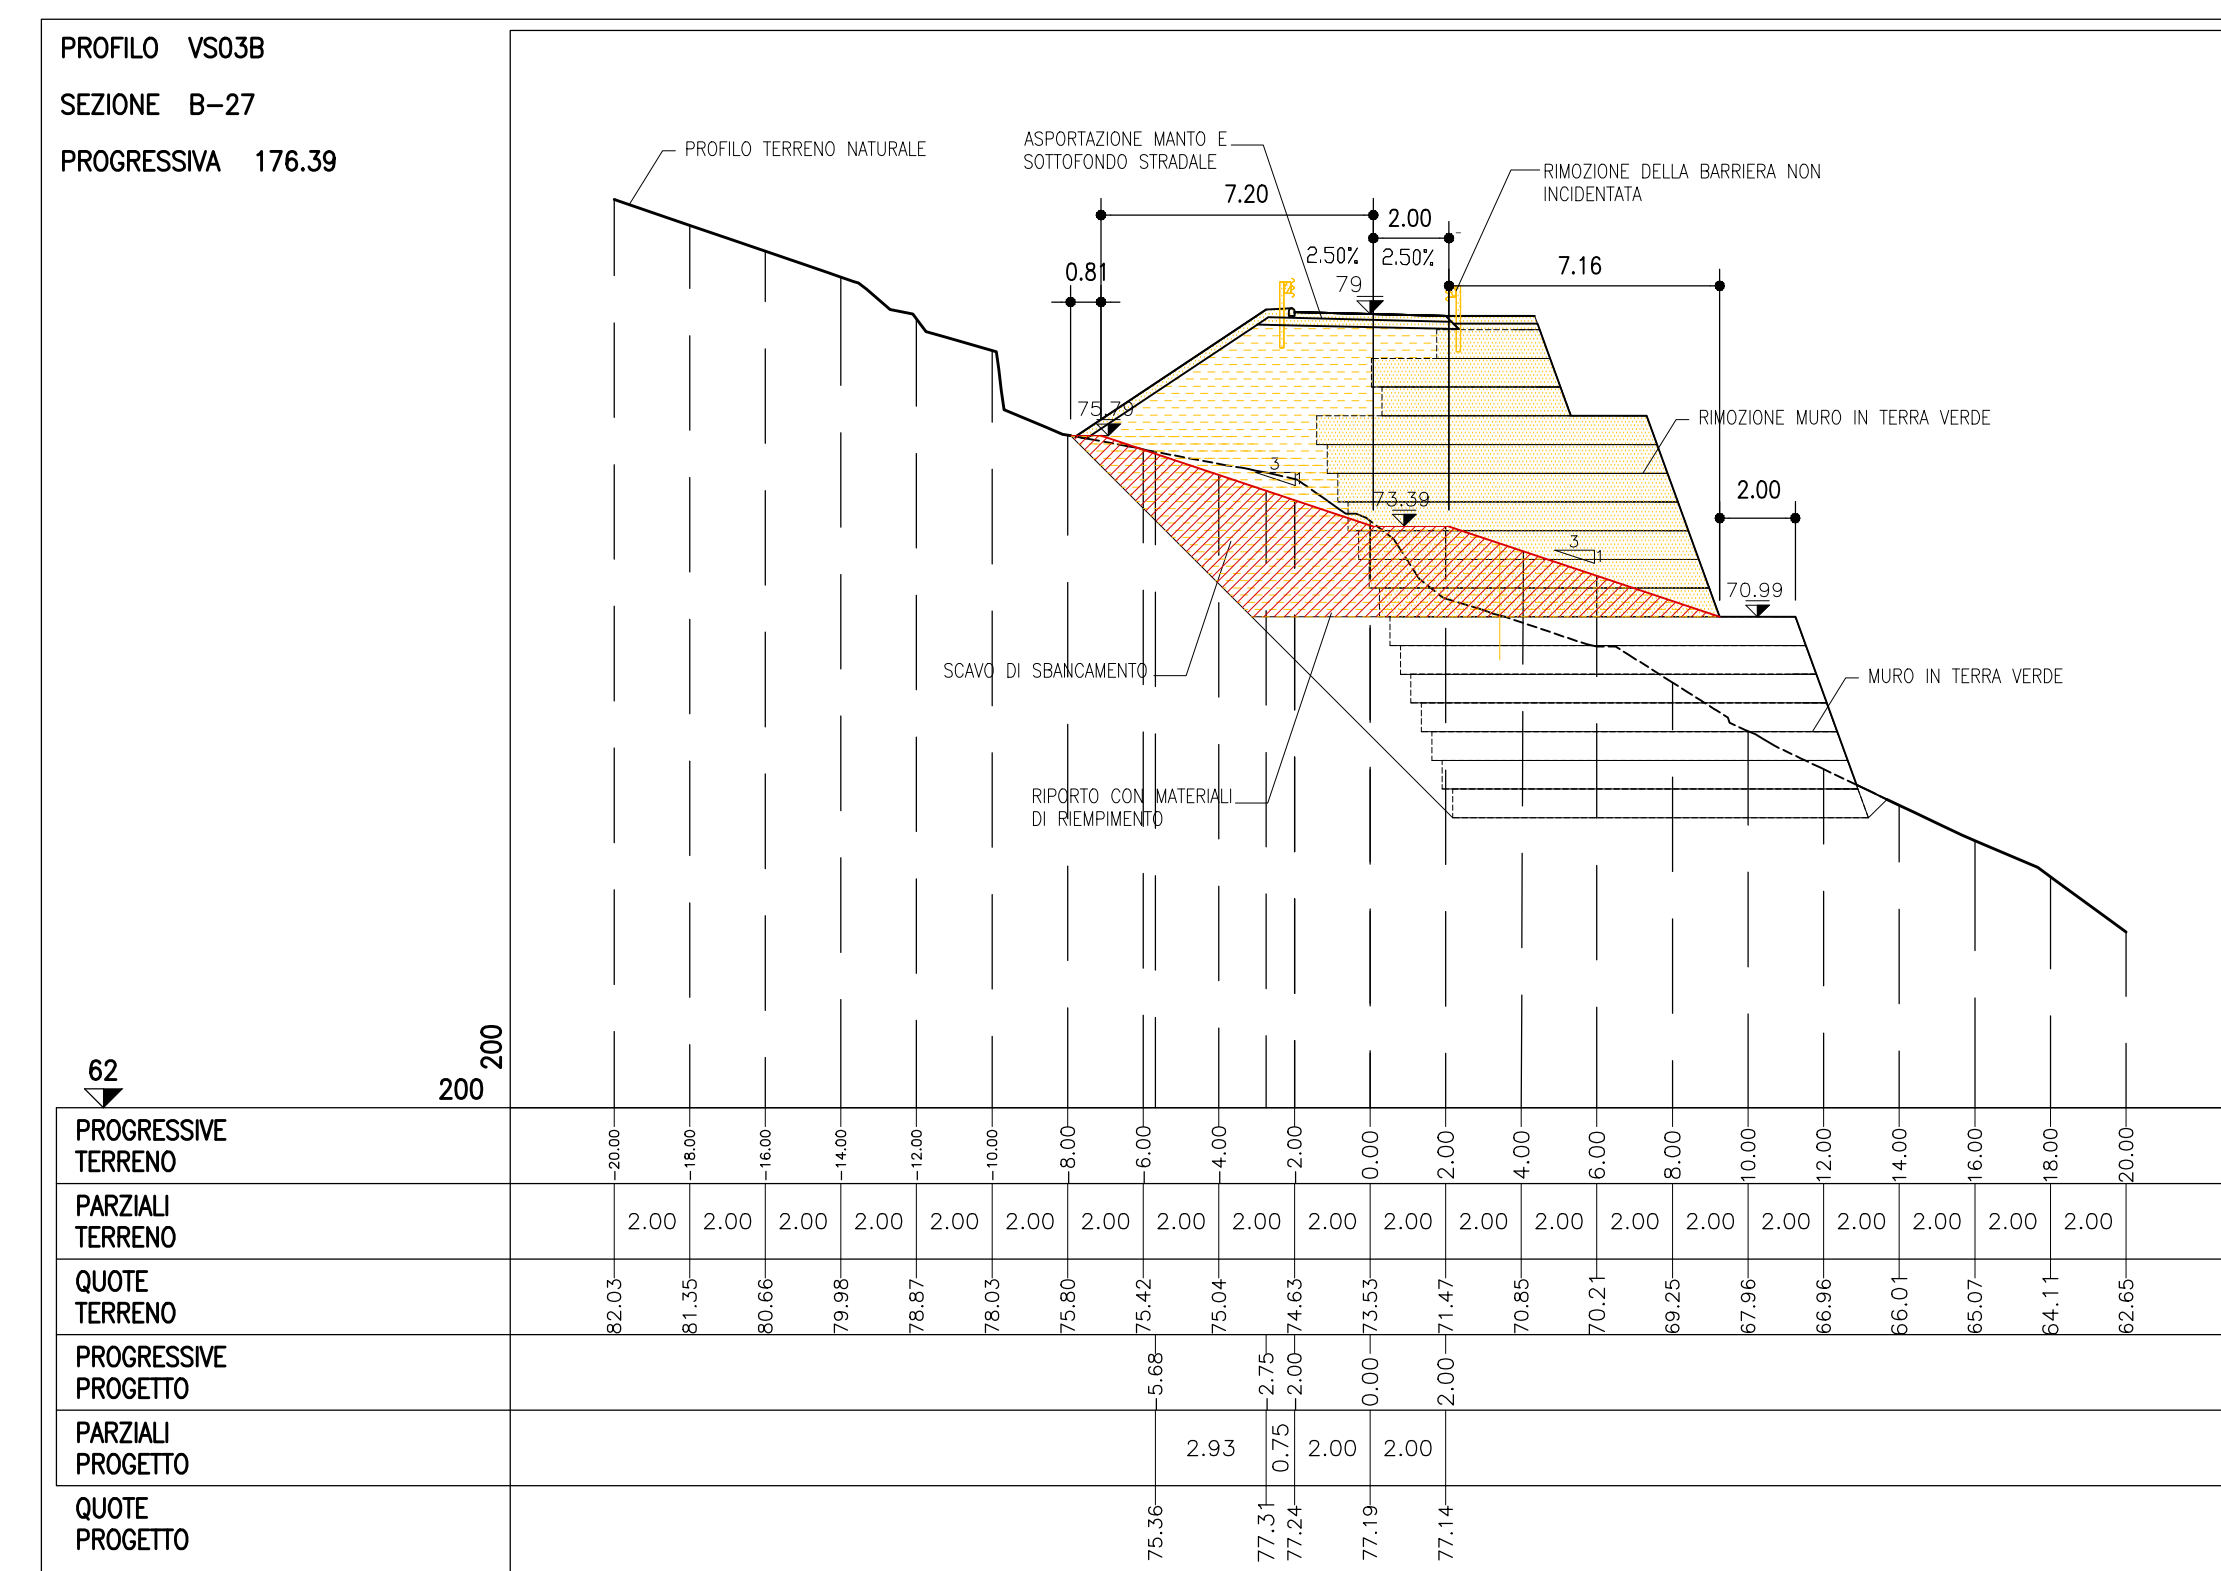
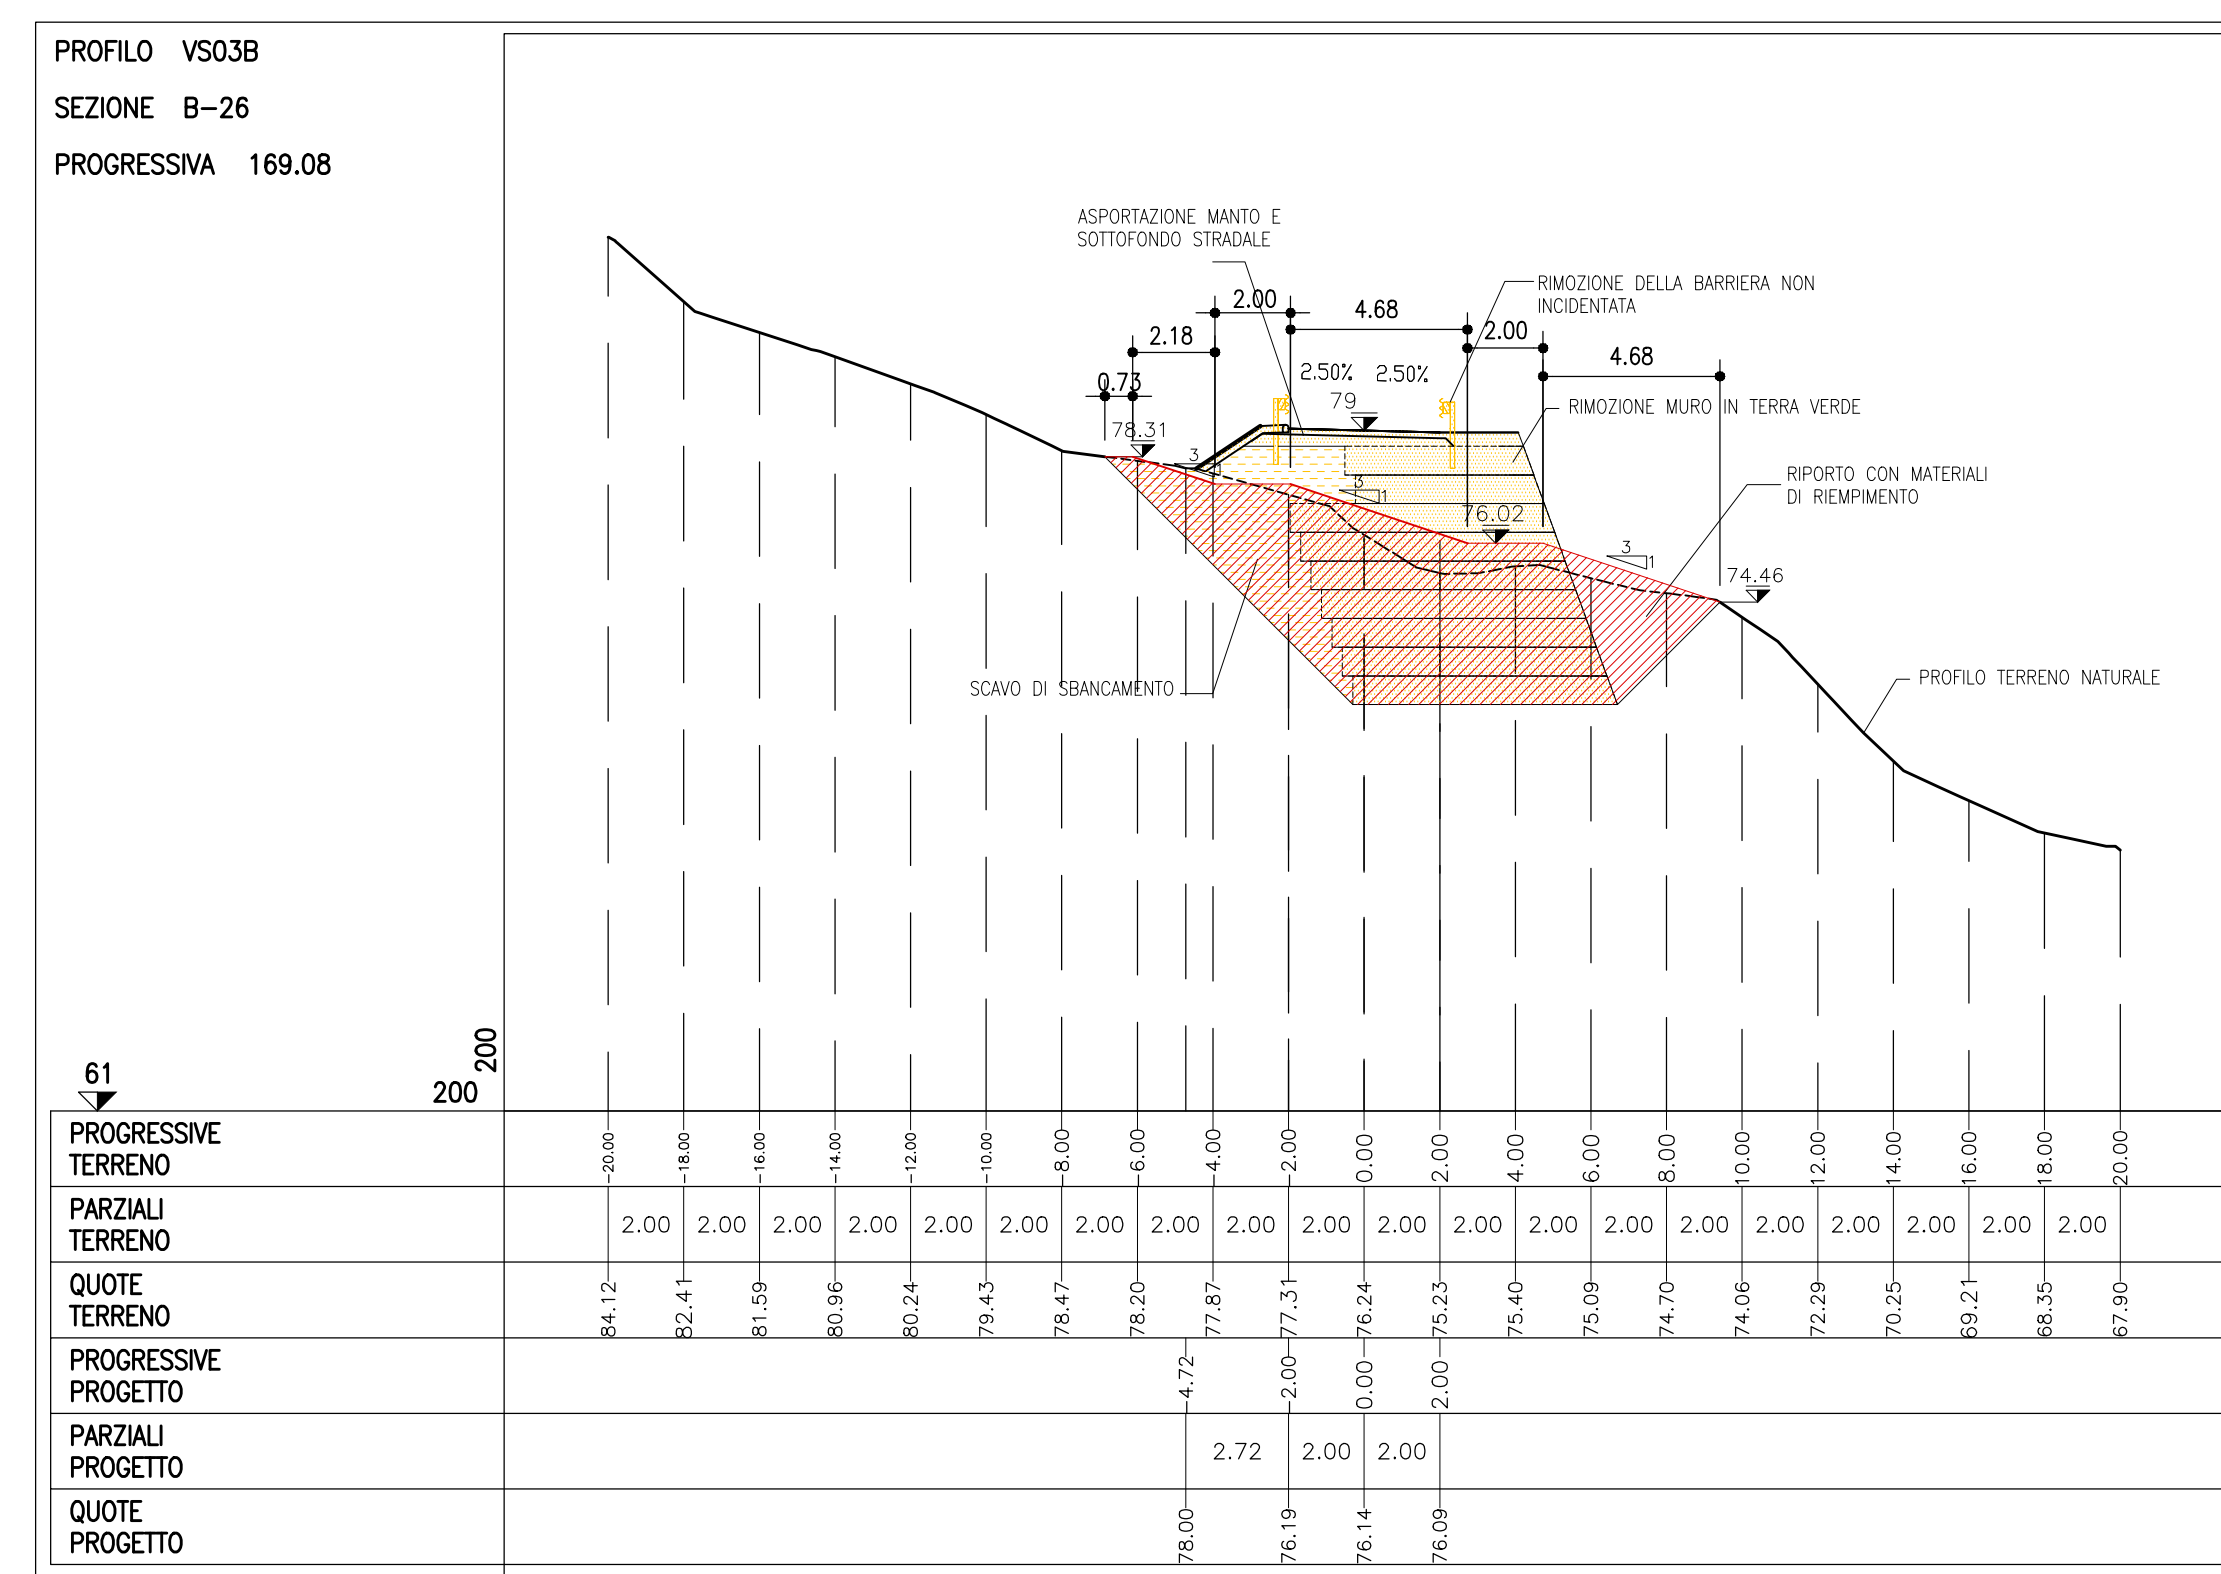


SEZIONI TRASVERSALI DI STATO SOVRAPPOSTO 1:200

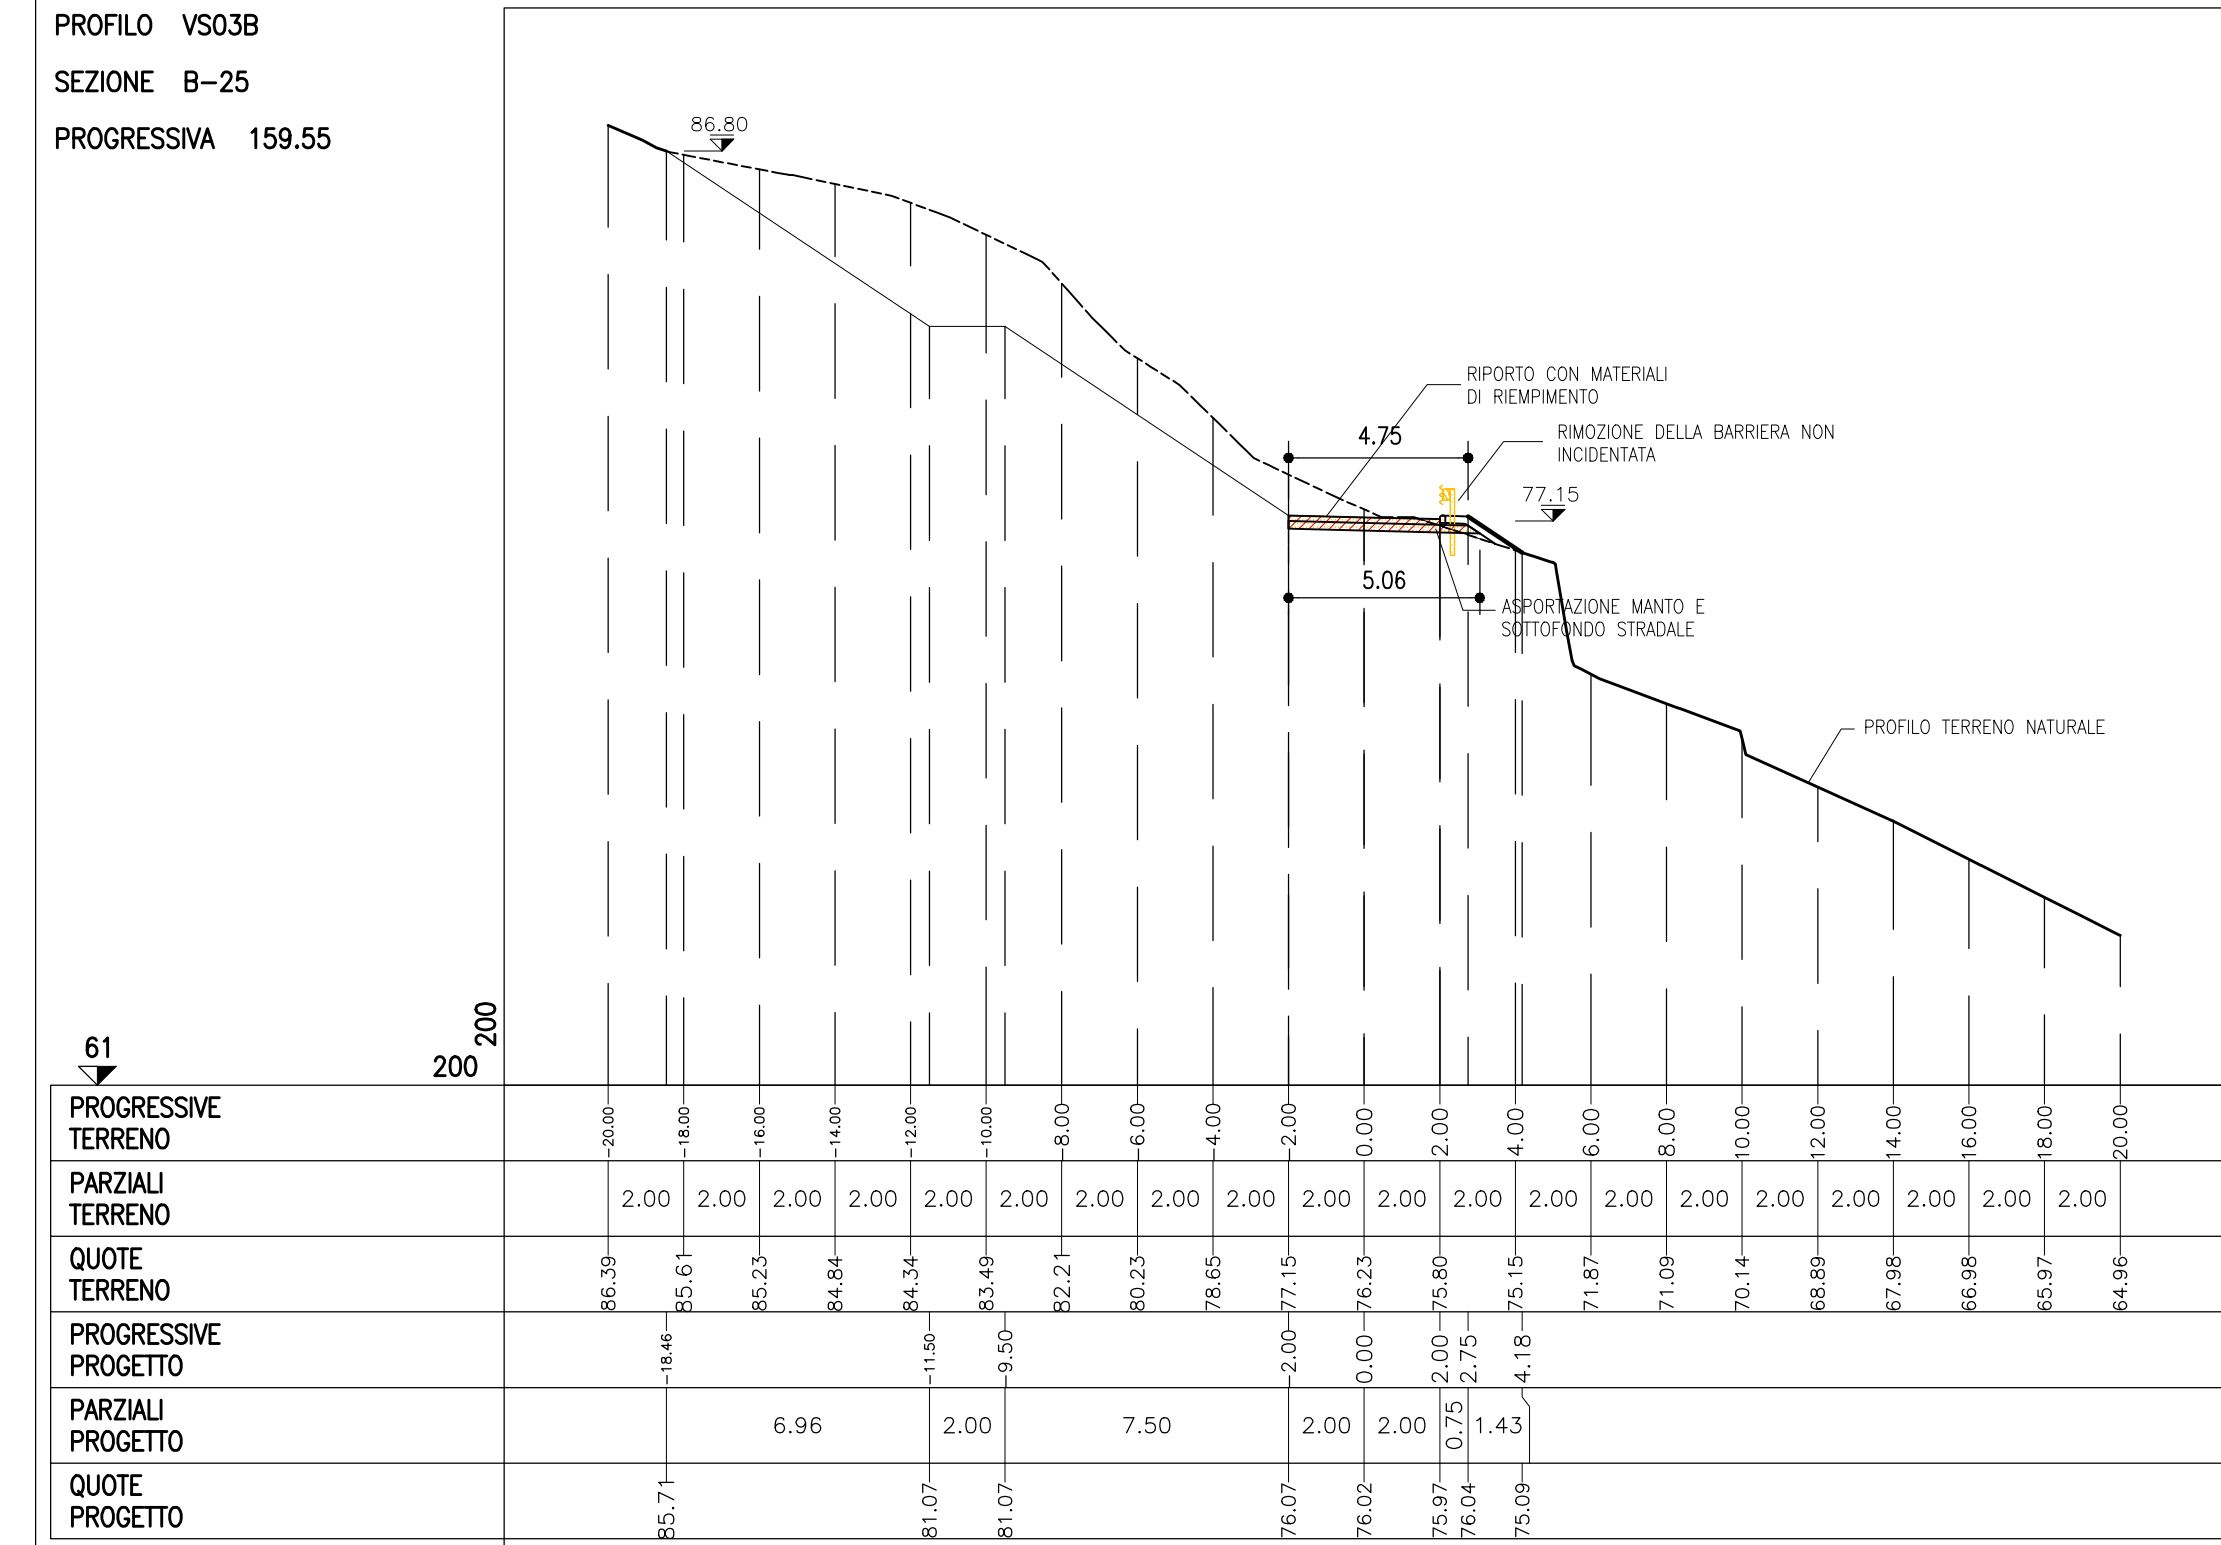

LEGENDA

SIMBOLO	DESCRIZIONE
[Cross-hatched box]	-OPERA POST OPERAM.
[Red hatched box]	-RIPORTI MATERIALI DI RIMPUNTO PER RICOSTRUZIONI VERSANTE. RAPPRESENTAZIONE SCARPE ARTIFICIALI.
[Orange hatched box]	-DEMOLIZIONE E RIMOZIONE.
[Yellow hatched box]	-SCAVO DI SBANCAMENTO
[Grid pattern box]	-GABBIONI E MATERASSI METALLICI

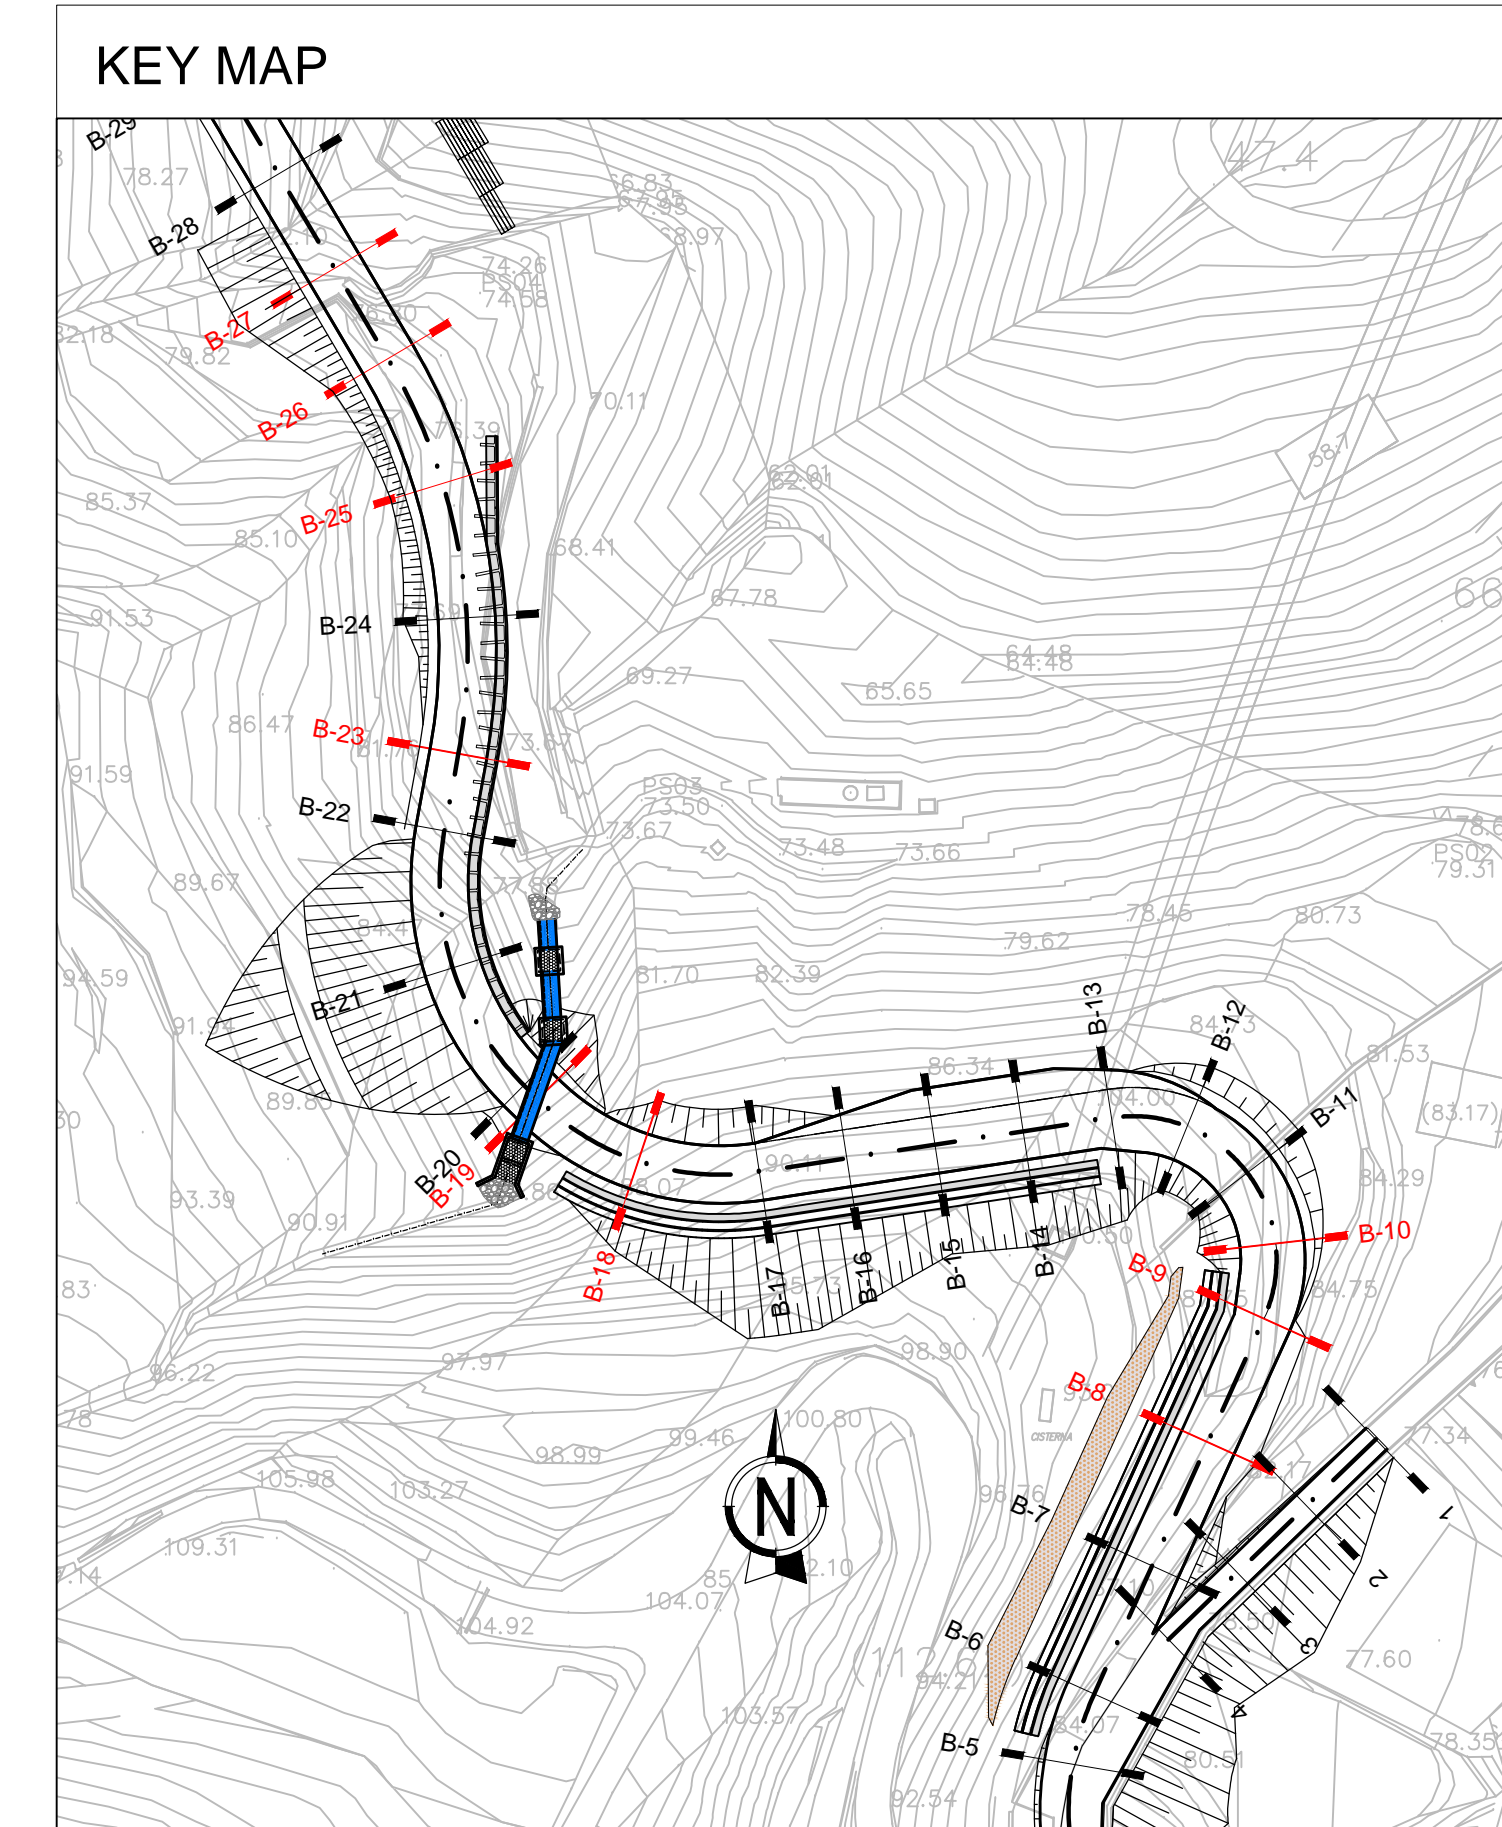

autostrade per l'italia

NODO STRADALE E AUTOSTRADALE DI GENOVA

Adeguamento del sistema A7 - A10 - A12

LOTTO B - AMBITO OVEST POLCEVERA TERZO STRALEO (8C)

PROGETTO ESECUTIVO

CN - CANTIERIZZAZIONI

VIABILITA' DI CANTIERE

VS03B - Voltri - Accesso Imb. Est Borgonuovo

INTERVENTO DI RIPRISTINO STATO SOVRAPPOSTO-DEMOLIZIONI

<p>A. PROGETTISTA (PROF. ARCHITETTO)</p> <p>Avv. ENZO FRANCESCHI Via. Arch. Milano - 19988 RESPONSABILE ARCHITETTURA E PIAZZAMENTO</p>	<p>IL RESPONSABILE INTEGRAZIONE PRESTAZIONI SPECIALISTICHE</p> <p>Ing. SIMONE ORZI Via. Ing. Milano - N.161014</p>	<p>IL DIRETTORE TECNICO</p> <p>Ing. OSVALDO MIZZI Via. Ing. Parma - N. 1498 PROGETTAZIONE NUOVE OPERE AUTOSTRADALI</p>															
<p>COORDINATORE GENERALE</p> <p>INGENIERE RESPONSABILE</p> <p>110728 LL8C PE CN VCN VS03B DEM00 DAUA 6264 - 1</p>																	
<p>PROGETTO MANAGER</p> <p>Ing. Sara Frisani Via. Ing. Genova - N. 2615A</p>																	
<p>REDAZIONE</p> <p>spea engineering atlantis</p>	<p>SUPPORTO OPERATIVO</p> <p>Ing. GIANFRANCESCO BELLINI Via. Ing. Genova - N. 1498 Via. Ing. Genova - N. 1498 Via. Ing. Genova - N. 1498</p>	<p>REVISIONI</p> <table border="1"> <tr> <th>REVISIONE</th> <th>CAUSA</th> <th>DATA</th> </tr>
<p>VISTO DEL CONCESSIONARIO</p> <p>autostrade per l'italia</p> <p>IL RESPONSABILE UNICO DEL PROCEDIMENTO</p> <p>ING. MARCO MARINI</p>																	
<p>VISTO DEL CONCESSIONARIO</p> <p>Ministero delle Infrastrutture e dei Trasporti</p>																	