SEZIONI TRASVERSALI DI STATO SOVRAPPOSTO 1:200

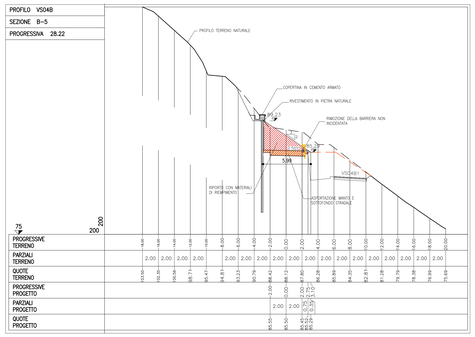

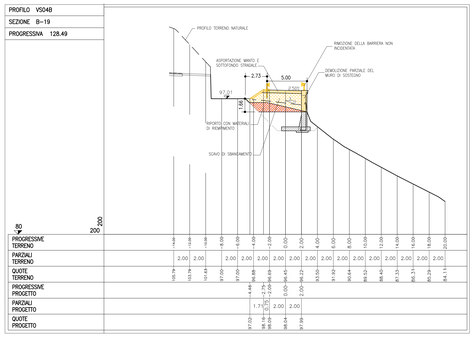

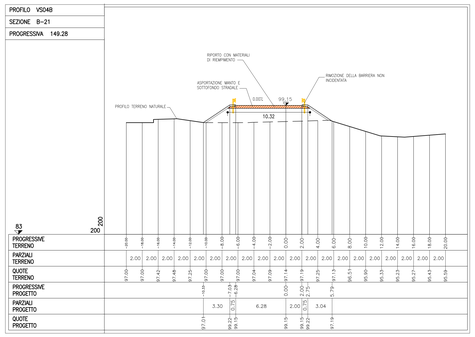

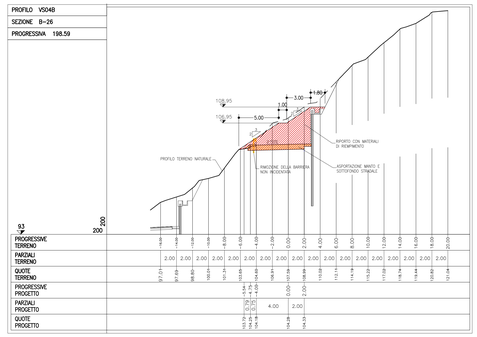

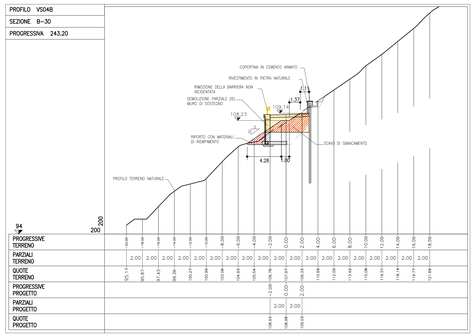

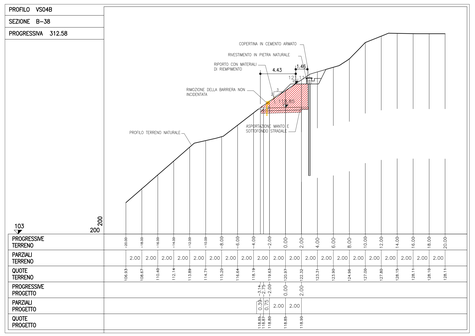

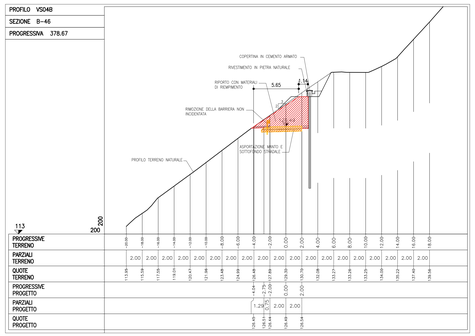

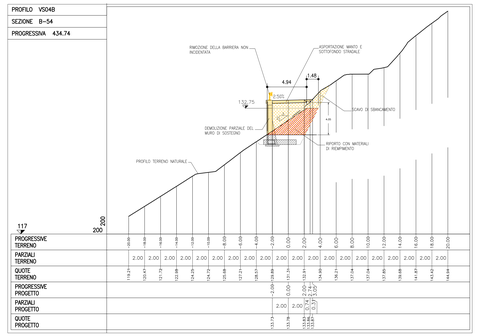

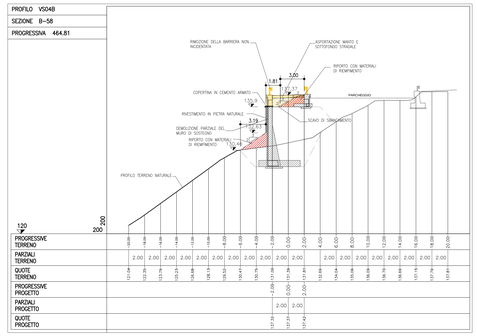

KEY MAP

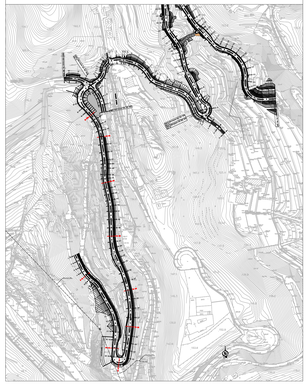

LEGENDA

SIMBOLO	DESCRIZIONE
	—OPERA POST OPERAM.
	—RIPORTO MATERIALE DI RIEMPIMENTO PER RICOSTRUZIONE VERSANTE. RAPPRESENTAZIONE SCARPATE ARTIFICIAL.
	—DEMOLIZIONE E RIMOZIONE.
	—SCAVO DI SBANCAMENTO.
	—VIABILITA' VS04B1.

SIMBOLOGIA PER SEZIONI TRASVERSALI

KEY-MAP

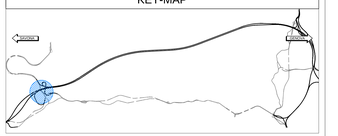

QUADRO D'UNIONE

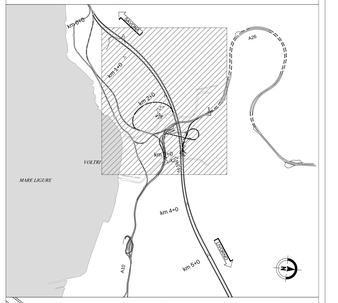

KEY PLAN

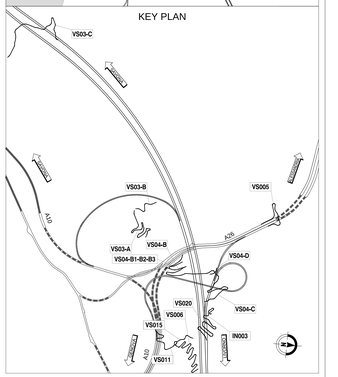

autostrade per l'italia

NODO STRADALE E AUTOSTRADALE DI GENOVA

Adeguamento del sistema
A7 - A10 - A12

LOTTO 8 - AMBITO OVEST POLCEVERA
TERZO STRALCIO (8C)

PROGETTO ESECUTIVO

CN - CANTIERIZZAZIONI

VIABILITA' DI CANTIERE

VS04B - Voltri - Accesso Imb. Gall. Voltri

INTERVENTO DI RIPRISTINO
STATO SOVRAPPOSTO-DEMOLIZIONI VS04B

IL PROGETTISTA SPECIALISTICO	IL RESPONSABILE DELL'INTEGRAZIONE PRESTAZIONI SPECIALISTICHE	IL DIRETTORE TECNICO
Arch. Enrico Fiaravolpi Ord. Arch. Milano n.10888 RESPONSABILE ARCHITETTURA E PAESAGGIO	Ing. Simona Corsi Ord. Ingg. Milano n.A18614	Ing. Orlando Mazza Ord. Ingg. Pavia N. 1496 PROGETTAZIONE NUOVE OPERE AUTOSTRADALI

CODICE IDENTIFICATIVO												ORDINATORE
RAGGRUPPAMENTO PROGETTO					RAGGRUPPAMENTO OMOGENEO				RAGGRUPPAMENTO ELABORATO			REV.
CODICE COMMESSA	LIV. (NAME)	PRG	CAMPO	SIGLA/PR	N.A.S.	PROG. FUNZ.	SIGLA/PR	PROGRESSIVO	N.A.S.	PROGRESSIVO	REV.	SCALA
110728	LL8C	PE	CN	VCN	VS04B	DEM00	D	A	U	A	6314	- 1	1:200

spea ENGINEERING Atlantia	PROJECT MANAGER Ing. Sara Frisano Ord. Ingg. Genova N. 9810A	SUPPORTO SPECIALISTICO PB PROGENGINEERING - STUDIO TECNICO ASSOCIATO Via Della Cernaia n.1/2 - 16121 Genova Via Della Pace/Via n.c.12/2/B 33058 San Giovanni (PD) Tel. 010 5532 1 team@pb-engineering.com	REVISIONE N. / data 0 - 31/05/2019 1 - FEBBRAIO 2020 2 - --- 3 - --- 4 - ---	
	REDATTO	VERIFICATO		

VISTO DEL CONCESSIONARIO	VISTO DEL CONCEDENTE
autostrade per l'Italia IL RESPONSABILE DELL'UFFICIO PROCEDIMENTO Ing. Alberto Selleri	Ministero delle Infrastrutture e dei Trasporti DIPARTIMENTO PER LE INFRASTRUTTURE, GLI AFFARI GENERALI ED IL PERSONALE DIREZIONE GENERALE PER LA VIGILANZA SULLE CONCESSIONARIE AUTOSTRADALI

IL PRESENTE DOCUMENTO NON PUO' ESSERE COPIATO, RIPRODOTTO, O ALTRIMENTI PUBBLICATO, IN TUTTO O IN PARTE, SENZA IL PREVENTIVO CONSENSO SCRITTO DELLA SOC. AUTOSTRADE PER L'ITALIA. L'USO, CHE VIOLERÀ UNA QUALSIASI DELLE SUDDETTE NORME, POTRÀ ESSERE PERSEGUITO AI SENSI DI LEGGE.
THIS DOCUMENT MAY BE COPIED, REPRODUCED OR PUBLISHED, EITHER IN PART OR IN ITS ENTIRETY, WITHOUT THE WRITTEN PERMISSION OF SOC. AUTOSTRADE PER L'ITALIA S.P.A.. UNAUTHORIZED USE WILL BE PROSECUTED BY LAW.