SEZIONI TRASVERSALI DI STATO SOVRAPPOSTO 1:200

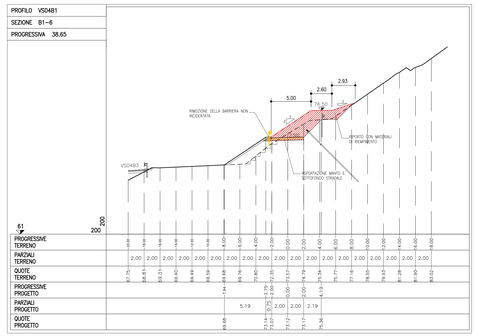

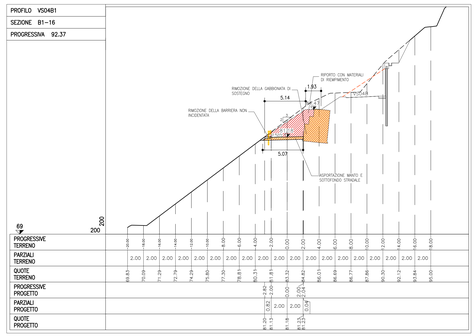

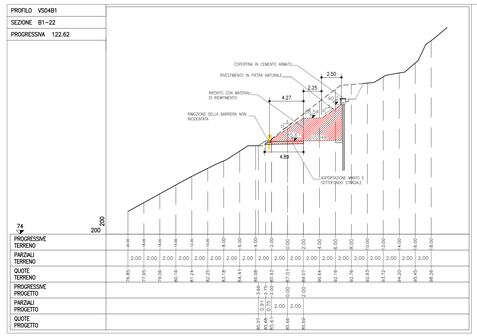

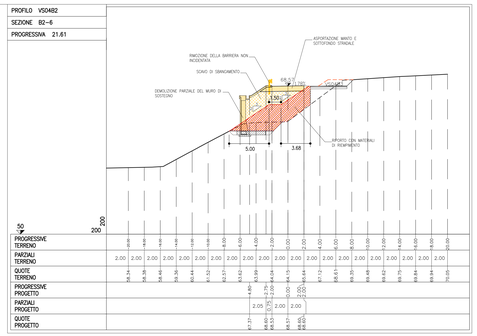

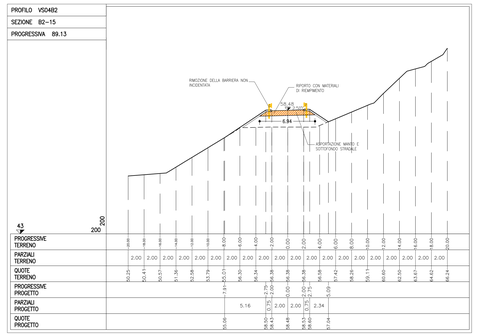

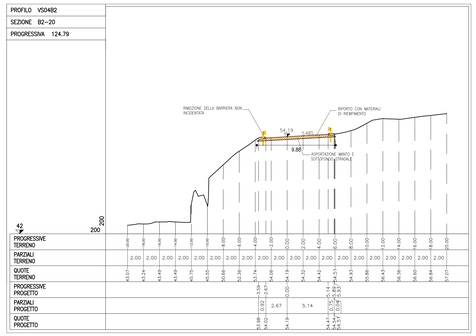

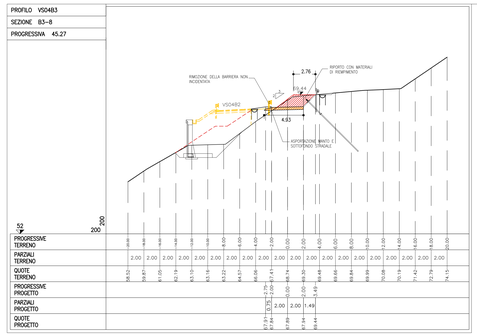

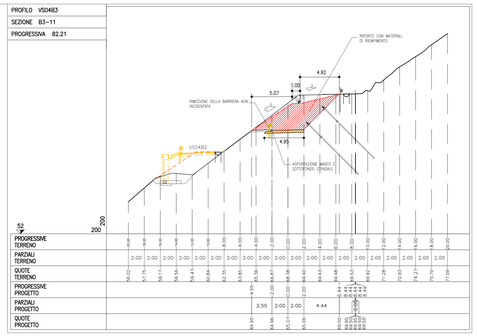

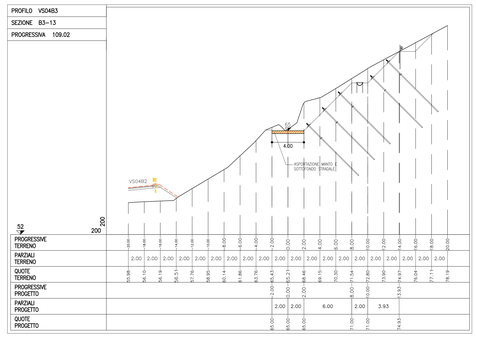

KEY MAP

LEGENDA

SIMBOLO	DESCRIZIONE
	– OPERA POST OPERAM.
	– RIPORTO MATERIALE DI RIEMPIMENTO PER RICOSTRUZIONE VERSANTE. RAPPRESENTAZIONE SCARPATE ARTIFICIALI.
	– DEMOLIZIONE E RIMOZIONE.
	– SCAVO DI SBANCAMENTO.
	– ALTRA VIABILITA'.

SIMBOLOGIA PER SEZIONI TRASVERSALI

KEY-MAP

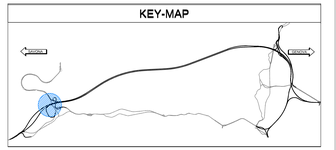

QUADRO D'UNIONE

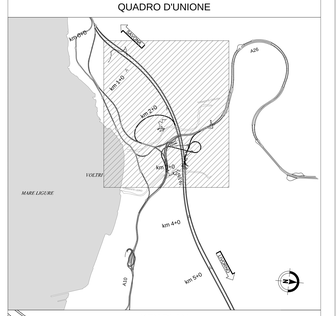

KEY PLAN

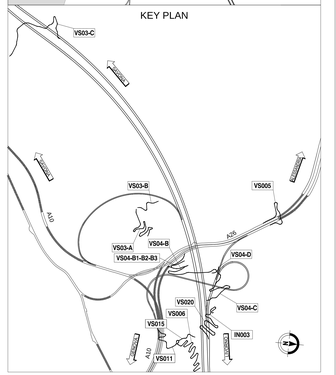

autostrade per l'italia

NODO STRADALE E AUTOSTRADALE DI GENOVA

Adeguamento del sistema
A7 - A10 - A12

LOTTO 8 - AMBITO OVEST POLCEVERA
TERZO STRALCIO (8C)

PROGETTO ESECUTIVO

CN - CANTIERIZZAZIONI

VIABILITA' DI CANTIERE

VS04B - Voltri - Accesso Imb. Gall. Voltri

INTERVENTO DI RIPRISTINO
STATO SOVRAPPOSTO-DEMOLIZIONI VS04B1-VS04B2-VS04B3

IL PROGETTISTA SPECIALISTICO	IL RESPONSABILE PER L'INTEGRAZIONE PRESTAZIONI SPECIALISTICHE	IL DIRETTORE TECNICO
Arch. Enrico Francucci Ord. Arch. Milano n.10888 RESPONSABILE ARCHITETTURA E PAESAGGIO	Ing. Simona Corsi Ord. Ingg. Milano n.A18614	Ing. Orlando Mazza Ord. Ingg. Pavia N. 1496 PROGETTAZIONE NUOVE OPERE AUTOSTRADALI

CODICE IDENTIFICATIVO													ORDINATORE
RAPPORTANTE PROGETTO				RAPPORTANTE DIRETTORE				RAPPORTANTE ELABORATO					n.a.
CODICE COMMESSA	LOTTO, LAVORO	FASE	LIVELLO	PROGRAMMA	N.A.V.	FASE ENTE	PROGRESSIVO	TIPO	PROGRESSIVO	REV.	SCALA
110728	LL8C	PE	CN	VCN	VS04B	DEM00	D	A	U	A	6317	-	1	1:200

	PROJECT MANAGER	SUPPORTO SPECIALISTICO	REVISIONE	
spea ENGINEERING Atlantia	Ing. Sara Frisano Ord. Ingg. Genova N. 9810A	PR	PG ENGINEERING - STUDIO TECNICO ASSOCIATO Via Carlo Bo, 11 - 20143 Milano (MI) Via Delle Ricostruzioni, 1 - 20090 Settimo Milanese (MI) Tel. 02 36 57 81 81 mail@pgengineering.com	N. 0 1 2 3 4	Data GENNAIO 2022 FEBBRAIO 2022 - - -
	REDATTO	VERIFICATO			

VISTO DEL COMMITTENTE	VISTO DEL CONCEDENTE
autostrade per l'italia IL RESPONSABILE UNICO DEL PROCEDIMENTO Ing. Alberto Selleri	Ministero delle Infrastrutture e dei Trasporti DIPARTIMENTO PER LE INFRASTRUTTURE, GLI AFFARI GENERALI ED IL PERSONALE DIREZIONE GENERALE PER LA VIGILANZA SULLE CONCESSIONARIE AUTOSTRADALI

I PRESENTI DISEGNI NON POSSONO ESSERE COPIATI, RIPRODOTTI O COMUNICATI A TERZI O IN PARTE, SENZA IL CONSENSO SCRITTO DELLA SOC. AUTOSTRADE PER L'ITALIA S.P.A., CHE SI RISERVA OGNI AZIONE GIUDIZIARIA. OGNI VIOLAZIONE SARÀ PERSEGUITA A TERMINI DI LEGGE.
THIS DRAWING MAY NOT BE COPIED, REPRODUCED OR PASSED ONTO A THIRD PARTY IN ANY FORM WITHOUT THE WRITTEN PERMISSION OF SOC. AUTOSTRADE PER L'ITALIA S.P.A., WHICHEVER YOU MAY BE PROTECTED BY LAW.