SEZIONI TRASVERSALI 1:200

PROFILO VS04B
SEZIONE B-5
PROGRESSIVA 28.22

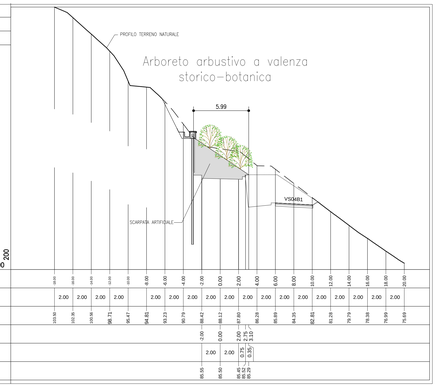

PROFILO VS04B
SEZIONE B-38
PROGRESSIVA 312.58

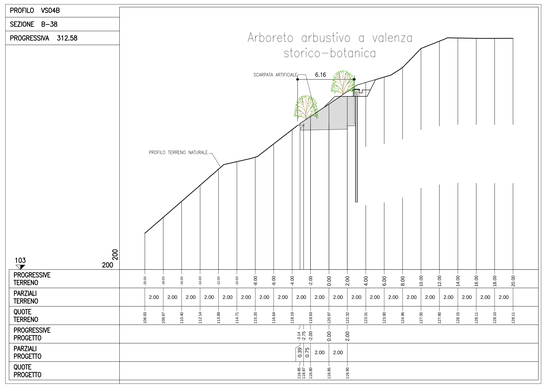

PROFILO VS04B
SEZIONE B-26
PROGRESSIVA 198.59

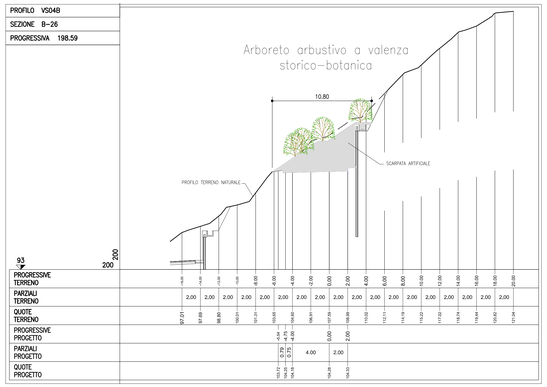

PROFILO VS04B
SEZIONE B-30
PROGRESSIVA 243.20

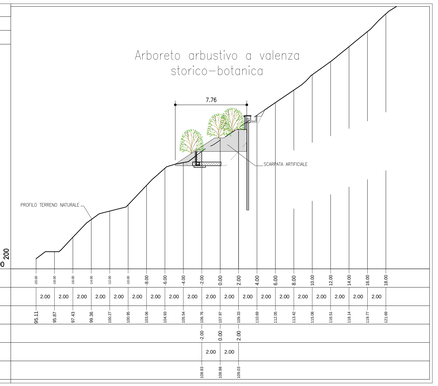

PROFILO VS04B
SEZIONE B-21
PROGRESSIVA 149.28

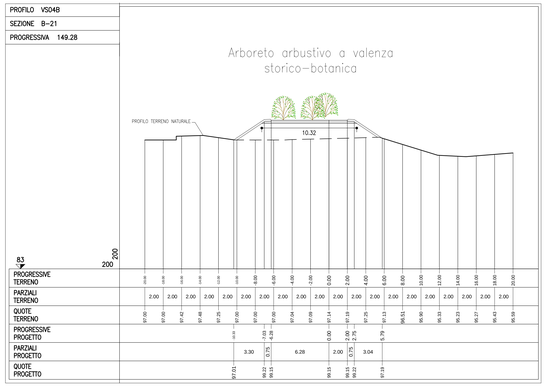

PROFILO VS04B
SEZIONE B-54
PROGRESSIVA 434.74

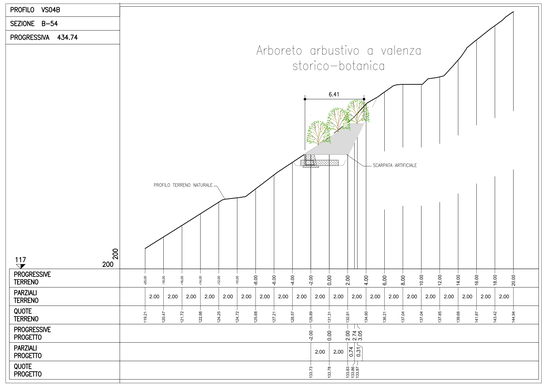

PROFILO VS04B
SEZIONE B-19
PROGRESSIVA 128.49

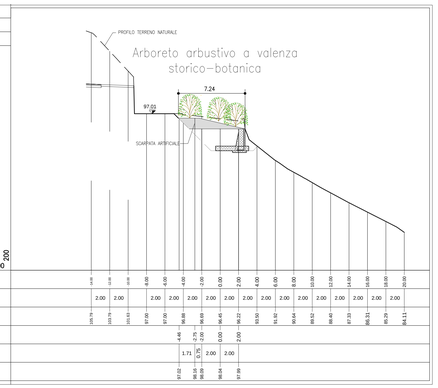

PROFILO VS04B
SEZIONE B-46
PROGRESSIVA 378.67

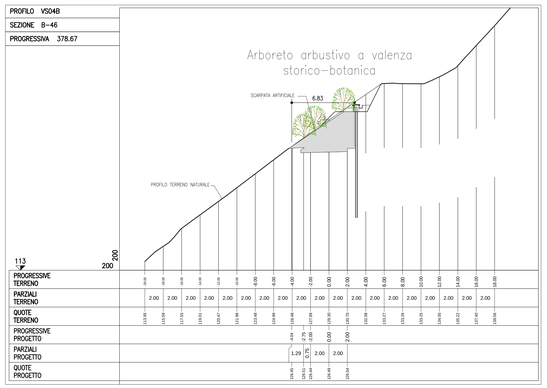

PROFILO VS04B
SEZIONE B-58
PROGRESSIVA 464.81

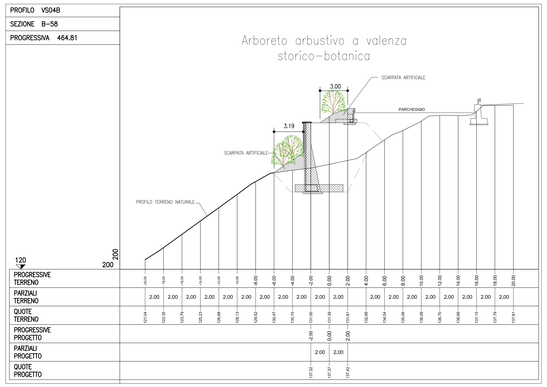

SEZIONI

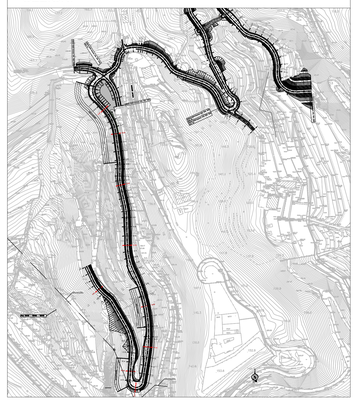

LEGENDA

	SIMBOLO	DESCRIZIONE
VEGETAZIONE ARBOREA ARBUSTIVA		–LIMITE SUPERIORE TERRENO VEGETALE*

Arboreto arbustivo a valenza storico-botanica

Terreno vegetale

* L'altezza del terreno vegetale è intesa come spessore finito dopo le attività di riporto e costipamento previste nelle Norme Tecniche del CSA

KEY-MAP

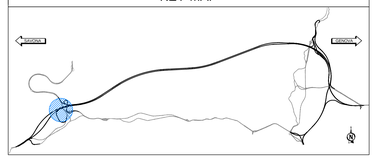

QUADRO D'UNIONE

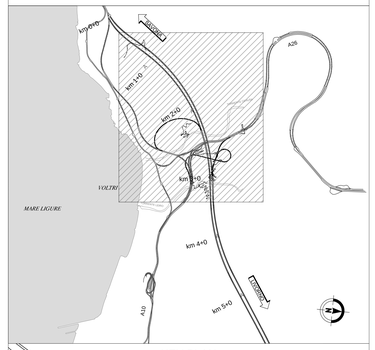

KEY PLAN

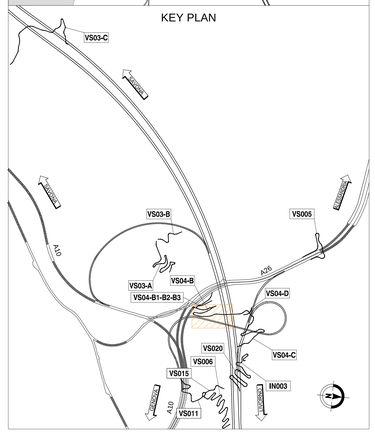

autostrade per l'italia

NODO STRADALE E AUTOSTRADALE DI GENOVA

Adeguamento del sistema
A7 - A10 - A12

LOTTO 8 - AMBITO OVEST POLCEVERA
TERZO STRALCIO (8C)

PROGETTO ESECUTIVO

CN - CANTIERIZZAZIONI

VIABILITA' DI CANTIERE

VS04B - Voltri - Accesso Imb. Gall. Voltri

INTERVENTO DI RIPRISTINO
SEZIONI PROGETTO OPERE A VERDE VS04B

IL PROGETTISTA SPECIALISTICO	IL RESPONSABILE INTEGRAZIONE PRESTAZIONI SPECIALISTICHE	IL DIRETTORE TECNICO
Ing. Dott. Daniele Muscolino Ord. Ingg. Milano n.A20087 RESPONSABILE NATURA STRAORDINARIA	Ing. Simona Corvi Ord. Ingg. Milano n.A18614	Ing. Orlando Mazza Ord. Ingg. Parma N. 1496 PROGETTAZIONE NUOVE OPERE AUTOSTRADALI

CODICE IDENTIFICATIVO														ORDINATORE
RIFERIMENTO PROGETTO			RIFERIMENTO DIRETTORIO						RIFERIMENTO ELABORATO					---
Codice Commessa	Lotto, Sub-Prog, Cod. Appalto	Fase	Capitolo	Paragrafo	W B S	Parte d'opera	Tip	Disciplina	Progressivo	Rev.				
110728	LL8C	PE	CN	VCN	VS04B	OPV00	D	S U A	6322	- 2				SCALA 1:200

spea ENGINEERING per Atlantia	PROJECT MANAGER Ing. Sara Frisiani Ord. Ingg. Genova N. 8610A	SUPPORTO SPECIALISTICO PR1 ENGINEERING - STUDIO TECNICO ASSOCIATO Via Cesare Battisti, 53 - 40123 Bologna (BO) Via Della Resistenza n.1,2/B 20090 Buccinasco (MI) Tel. +39 02 4570371 segreteria@pr1engineering.com	REVISIONE N. data 0 LUGLIO 2016 1 OTTOBRE 2016 2 FEBBRAIO 2019 3 - 4 -
	REDATTO:	VERIFICATO:	

	VISTO DEL COMMITTENTE autostrade per l'italia IL RESPONSABILE UNICO DEL PROCEDIMENTO Ing. Alberto Selleri	VISTO DEL CONCEDENTE Ministero delle Infrastrutture e dei Trasporti DIPARTIMENTO PER LA RIORGANIZZAZIONE DELLA SICUREZZA E DELLA REGOLAMENTAZIONE TECNICA DIPARTIMENTO PER INFRASTRUTTURE STRADALI ED AUTOSTRADALI

IL PRESENTE DOCUMENTO NON POTRA' ESSERE COPIATO, RIPRODOTTO O ALTRIMENTI PUBBLICATO, IN TUTTO O IN PARTE, SENZA IL CONSENSO SCRITTO DELLA SOC. AUTOSTRADE PER L'ITALIA S.P.A. OVVERO DEI DETENTORI AVENTI DIRITTO. SONO FATTI SALVI I DIRITTI DI TERZI. DOCUMENTO NON VALIDO PER LA COSTRUZIONE SE NON MUNITO DI LUCIDI DEBITAMENTE VIDIMATI DALLA SOC. AUTOSTRADE PER L'ITALIA S.P.A.