
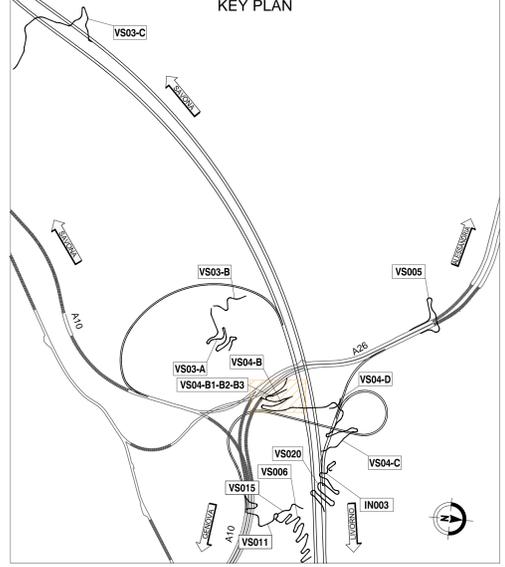
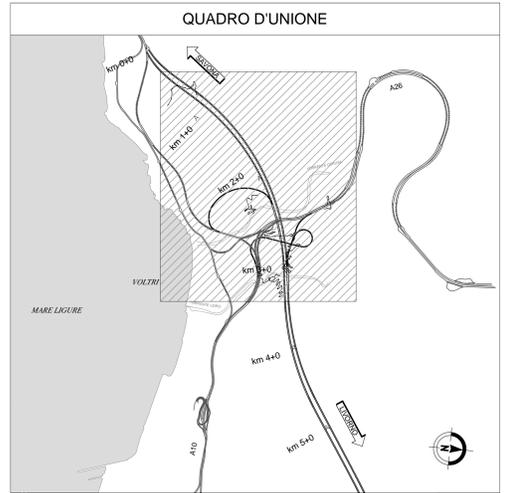


LEGENDA	
SIMBOLO	DESCRIZIONE
	-PRATO.
	-RIPORTO MATERIALE DI RIEMPIMENTO PER RICOSTRUZIONE VERSANTE. RAPPRESENTAZIONE SCARPATE ARTIFICIALI DA PROGETTO RIPRISTINO.
	-RIPORTO MATERIALE DI RIEMPIMENTO PER RICOSTRUZIONE VERSANTE. RAPPRESENTAZIONE SCARPATE ARTIFICIALI DA PROGETTO STRADALE.

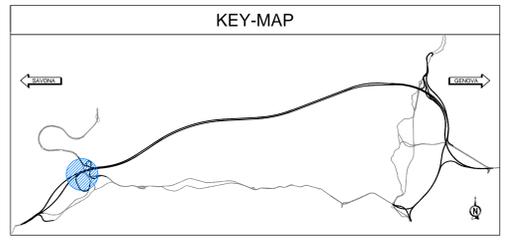

SINTESI DELLE QUANTITA' PREVISTE

Prati	Superficie mq
Prato	2994
Prato cespugliato termofilo (Tipo 1)	0
Prato cespugliato mesofilo (Tipo 2)	0
Cespugliato termofilo (Tipo 1)	0
Cespugliato mesofilo (Tipo 2)	0
Cespugliato arborato termofilo (Tipo 1)	0
Cespugliato arborato mesofilo (Tipo 2)	0
Filare Termofilo	0
Arboreto a valenza storico-botanica	0
Arboreto arbustivo a valenza storico-botanica	0
Filare di edera	0
Intervento antierosivo	0

Per sistemazioni ambientali		
Denominazione scientifica	Nome comune	Quantità
<i>Erica arborea</i>	Erica arborea	0
<i>Rhamnus alaternus</i>	Alaterno	0
<i>Arbutus unedo</i>	Corbezzolo	0
<i>Coronilla emerus</i>	Coronilla	0
<i>Phyllirea latifolia</i>	Fillirea	0
<i>Spartium junceum</i>	Ginestra comune	0
<i>Rosa canina</i>	Rosa canina	0
<i>Crataegus monogyna</i>	Biancospino	0
<i>Cornus sanguinea</i>	Sanguinella	0
<i>Laurus nobilis</i>	Alloro	0
<i>Buxus sempervirens</i>	Bosso	0
<i>Hedera helix</i>	Edera	0
<i>Quercus ilex</i>	Leccio	0
<i>Quercus pubescens</i>	Roverella	0
<i>Fraxinus ornus</i>	Orniello	0
<i>Ostrya carpinifolia</i>	Carpino nero	0

Denominazione scientifica	Nome comune	Quantità
<i>Quercus ilex</i>	Leccio	0
<i>Quercus pubescens</i>	Roverella	0

Per arboreti storico botanici		
Denominazione scientifica	Nome comune	Quantità
<i>Tilia cordata</i>	Tiglio	0
<i>Aesculus hippocastanum</i>	Ippocastano	0

Zone	Tipologia	Superficie mq	COCCHE IDENTIFICATIVE
1	Prato	2994	<input type="checkbox"/> <i>Erica arborea</i> <input type="checkbox"/> <i>Rhamnus alaternus</i> <input type="checkbox"/> <i>Arbutus unedo</i> <input type="checkbox"/> <i>Coronilla emerus</i> <input type="checkbox"/> <i>Phyllirea latifolia</i> <input type="checkbox"/> <i>Spartium junceum</i> <input type="checkbox"/> <i>Rosa canina</i> <input type="checkbox"/> <i>Crataegus monogyna</i> <input type="checkbox"/> <i>Cornus sanguinea</i> <input type="checkbox"/> <i>Laurus nobilis</i> <input type="checkbox"/> <i>Buxus sempervirens</i> <input type="checkbox"/> <i>Hedera helix</i> <input type="checkbox"/> <i>Quercus ilex</i> <input type="checkbox"/> <i>Quercus pubescens</i> <input type="checkbox"/> <i>Fraxinus ornus</i> <input type="checkbox"/> <i>Ostrya carpinifolia</i> <input type="checkbox"/> <i>Tilia cordata</i> <input type="checkbox"/> <i>Aesculus hippocastanum</i> <input type="checkbox"/> <i>Laurus nobilis</i> <input type="checkbox"/> <i>Buxus sempervirens</i>
In complesso		2994	

autostrade//per l'italia

NODO STRADALE E AUTOSTRADALE DI GENOVA

Adeguamento del sistema
A7 - A10 - A12

LOTTO 8 - AMBITO OVEST POLCEVERA
TERZO STRALCIO (8C)

PROGETTO ESECUTIVO

CN - CANTIERIZZAZIONI

VIABILITA' DI CANTIERE

VS04B - Voltri - Accesso imb. Gall. Voltri

INTERVENTO DI RIPRISTINO
PLANIMETRIA - ABACO OPERE A VERDE VS04B1-VS04B2-VS04B3

IL PROGETTISTA SPECIALISTICO Ing. Carlo Savaris Dir. Ing. Mirco N. 10087 RESPONSABILE NATURA E TERRITORIO	IL RESPONSABILE INTEGRAZIONE PRESTAZIONI SPECIALISTICHE Ing. Simona Conti Dir. Ing. Mirco N. 10114	IL DIRETTORE TECNICO Ing. Danilo Mazza Dir. Ing. Pavia N. 1456
---	---	--

REVISIONI		CANTIERI	
DATA	DESCRIZIONE	DATA	DESCRIZIONE
1	PROGETTO	1	PROGETTO
2	REVISIONE	2	REVISIONE
3	REVISIONE	3	REVISIONE
4	REVISIONE	4	REVISIONE

110728 LL8C PE CN VCN VS04B OPV00 DSUA 6323 -1

SCALE 1:200

spea engineering
Atlantis

PROGETTO: VS04B1-VS04B2-VS04B3
REVISIONI: 1, 2, 3, 4

VEDUTE DEL COMMITTENTE
autostrade//per l'italia
A RESPONSABILE CANTIERI E PROCEDIMENTO
Ing. Mirco N. 10087

VEDUTE DEL CONCESSIONARIO
Materiale di Ripristino
Materiale di Ripristino