
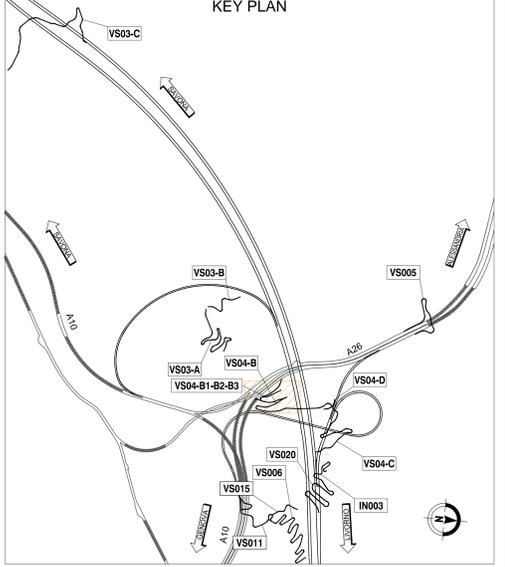
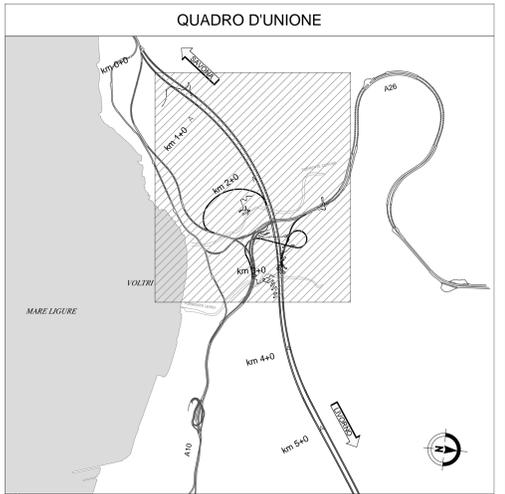


SISTEMAZIONE FONDI ALVEO IN MASSI DI CAVA SCIOLTI PEZZATURA MEDIA 2000 kg

LEGENDA	
SIMBOLO	DESCRIZIONE
	-RIPORTO MATERIALE DI RIPIERIMENTO PER RICOSTRUZIONE VERSANTE. RAPPRESENTAZIONE TERRENO SUB-ORIZZONTALE.
	-RIPORTO MATERIALE DI RIPIERIMENTO PER RICOSTRUZIONE VERSANTE. RAPPRESENTAZIONE SCARPE ARTIFICIALI DA PROGETTO RIPRISTINO.
	-RIPORTO MATERIALE DI RIPIERIMENTO PER RICOSTRUZIONE VERSANTE. RAPPRESENTAZIONE SCARPE ARTIFICIALI DA PROGETTO STRADALE.

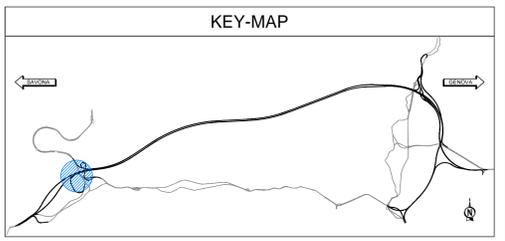

autostrade per l'italia

NODO STRADALE E AUTOSTRADALE DI GENOVA

Adeguamento del sistema
A7 - A10 - A12

LOTTO 8 - AMBITO OVEST POLCEVERA
TERZO STRALCIO (8C)

PROGETTO ESECUTIVO

CN - CANTIERIZZAZIONI

VIABILITA' DI CANTIERE

VS04B - Voltri - Accesso Imb. Gall. Voltri

INTERVENTO DI RIPRISTINO
PLANIMETRIA PROGETTO VS04B1-VS04B2-VS04B3

IL PROGETTISTA SPECIALISTICO Arch. Emilio Franceschini Ord. Arch. Milano n.16888 RESPONSABILE ARCHITETTURA E INGEGNERIA		IL RESPONSABILE INTEGRAZIONE PRESTAZIONI SPECIALISTICHE Ing. Stefano Comi Ord. Ingg. Milano n.18104		IL DIRETTORE TECNICO Ing. Danilo Mazza Ord. Ingg. Pavia n. 1496 PROGETTAZIONI NUOVE OPERE AUTOSTRADALI	
APPROVATO PROGETTO Codice Cantierizzazione: 110728		CODICE IDENTIFICATIVO APPROVAMENTO DEFINITIVO LL8C PE CN VCN VS04B RPS00 DA U A		APPROVAMENTO AUTOMATICO Rev. Data 6315 - 2	
PROJECT MANAGER Ing. Sara Frisari Ord. Ingg. Genova n. 98104		SUPPORTO SPECIALISTICO P.R. INGEGNERIA STUDIO TECNICO ASSOCIATO CONSAUTOSTRADE S.p.A. - Via S. Pietro 10 - 16121 Arezzo (AR) Tel. +39 0522 451373 www.pra-engineering.com		REVISIONI R. Data 1. LUGLIO 2018 2. OTTOBRE 2018 3. FEBBRAIO 2019 4. ...	