SEZIONI TRASVERSALI DI PROGETTO 1:200

PROFILO VS04B1
SEZIONE B1–6
PROGRESSIVA 38.65

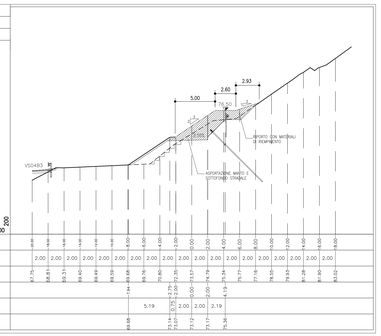

PROGRESSIVE TERRENO	-0.65	0.00	2.00	4.00	6.00	8.00	10.00	12.00	14.00	16.00	18.00	20.00	22.00	24.00	26.00	28.00	30.00	32.00	34.00	36.00	38.00
PARZIALI TERRENO		2.00	2.00	2.00	2.00	2.00	2.00	2.00	2.00	2.00	2.00	2.00	2.00	2.00	2.00	2.00	2.00	2.00	2.00	2.00	
QUOTE TERRENO	97.75	98.81	99.51	99.40	99.69	99.59	99.79	99.80	100.00	100.00	100.00	100.00	100.00	100.00	100.00	100.00	100.00	100.00	100.00	100.00	100.00
PROGRESSIVE PROGETTO						7.44	8.00	8.79	8.80	9.00	9.00	9.00	9.00	9.00	9.00	9.00	9.00	9.00	9.00	9.00	
PARZIALI PROGETTO							5.19		2.00	2.00	2.19										
QUOTE PROGETTO						99.68			99.73	99.73	99.73										

PROFILO VS04B1
SEZIONE B1–16
PROGRESSIVA 92.37

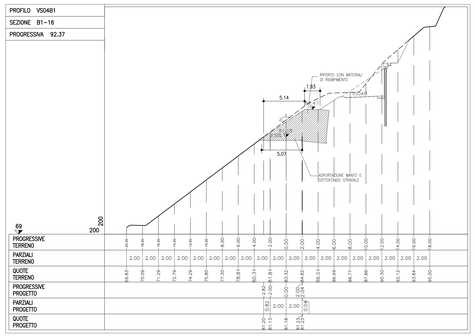

PROGRESSIVE TERRENO	-0.65	0.00	2.00	4.00	6.00	8.00	10.00	12.00	14.00	16.00	18.00	20.00	22.00	24.00	26.00	28.00	30.00	32.00	34.00	36.00	38.00
PARZIALI TERRENO		2.00	2.00	2.00	2.00	2.00	2.00	2.00	2.00	2.00	2.00	2.00	2.00	2.00	2.00	2.00	2.00	2.00	2.00	2.00	
QUOTE TERRENO	93.63	93.09	92.79	92.29	91.90	91.30	90.71	90.81	90.71	90.71	90.71	90.71	90.71	90.71	90.71	90.71	90.71	90.71	90.71	90.71	90.71
PROGRESSIVE PROGETTO									14.25	14.82	16.25	16.82	17.25	17.82	18.25	18.82					
PARZIALI PROGETTO									2.82	2.00	2.82	2.00	2.82	2.00	2.82	2.00					
QUOTE PROGETTO									91.25	91.25	91.19	91.25	91.19	91.25	91.19	91.25					

PROFILO VS04B1
SEZIONE B1–22
PROGRESSIVA 122.62

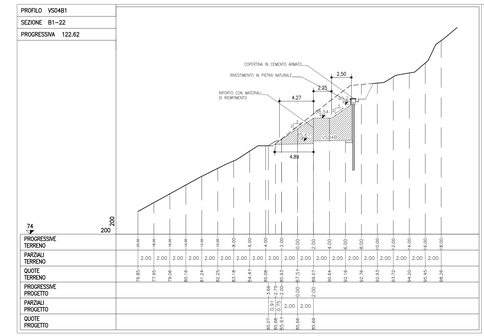

PROGRESSIVE TERRENO	-0.65	0.00	2.00	4.00	6.00	8.00	10.00	12.00	14.00	16.00	18.00	20.00	22.00	24.00	26.00	28.00	30.00	32.00	34.00	36.00	38.00
PARZIALI TERRENO		2.00	2.00	2.00	2.00	2.00	2.00	2.00	2.00	2.00	2.00	2.00	2.00	2.00	2.00	2.00	2.00	2.00	2.00	2.00	
QUOTE TERRENO	91.85	91.95	91.95	91.78	91.24	91.25	91.18	91.47	91.89	91.89	91.53	91.89	91.53	91.89	91.53	91.89	91.53	91.89	91.53	91.89	91.53
PROGRESSIVE PROGETTO									14.25	14.82	16.25	16.82	17.25	17.82	18.25	18.82					
PARZIALI PROGETTO									2.82	2.00	2.82	2.00	2.82	2.00	2.82	2.00					
QUOTE PROGETTO									91.25	91.25	91.19	91.25	91.19	91.25	91.19	91.25					

PROFILO VS04B2
SEZIONE B2–6
PROGRESSIVA 21.61

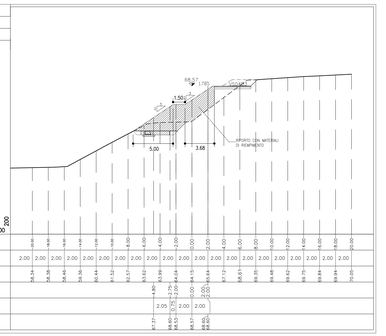

PROGRESSIVE TERRENO	-0.65	0.00	2.00	4.00	6.00	8.00	10.00	12.00	14.00	16.00	18.00	20.00	22.00	24.00	26.00	28.00	30.00	32.00	34.00	36.00	38.00
PARZIALI TERRENO		2.00	2.00	2.00	2.00	2.00	2.00	2.00	2.00	2.00	2.00	2.00	2.00	2.00	2.00	2.00	2.00	2.00	2.00	2.00	
QUOTE TERRENO	84.34	84.38	84.46	84.36	84.44	84.53	84.42	84.99	84.99	84.99	84.99	84.99	84.99	84.99	84.99	84.99	84.99	84.99	84.99	84.99	84.99
PROGRESSIVE PROGETTO																					
PARZIALI PROGETTO									4.80	2.00	2.75	2.00	2.00								
QUOTE PROGETTO									87.37	84.63	84.63	84.63	84.63								

PROFILO VS04B2
SEZIONE B2–15
PROGRESSIVA 89.13

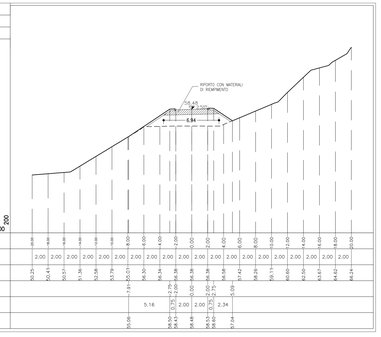

PROGRESSIVE TERRENO	-0.65	0.00	2.00	4.00	6.00	8.00	10.00	12.00	14.00	16.00	18.00	20.00	22.00	24.00	26.00	28.00	30.00	32.00	34.00	36.00	38.00
PARZIALI TERRENO		2.00	2.00	2.00	2.00	2.00	2.00	2.00	2.00	2.00	2.00	2.00	2.00	2.00	2.00	2.00	2.00	2.00	2.00	2.00	
QUOTE TERRENO	90.25	90.47	90.57	90.36	90.58	90.79	90.57	90.50	90.54	90.54	90.54	90.54	90.54	90.54	90.54	90.54	90.54	90.54	90.54	90.54	90.54
PROGRESSIVE PROGETTO						7.91	8.00	8.79	8.80	9.00	9.00	9.00	9.00	9.00	9.00	9.00	9.00	9.00	9.00	9.00	
PARZIALI PROGETTO							5.16		2.00	2.00	2.75	2.00	2.00	2.34							
QUOTE PROGETTO						95.06			96.50	96.43	96.43	96.43	96.43	93.54							

PROFILO VS04B2
SEZIONE B2–20
PROGRESSIVA 124.79

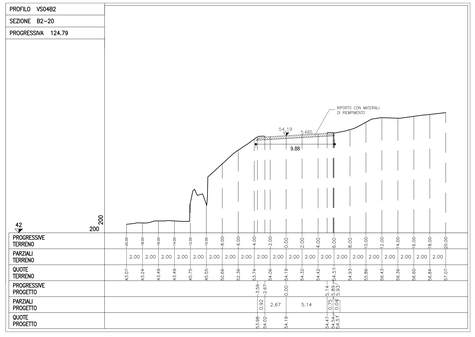

PROGRESSIVE TERRENO	-0.65	0.00	2.00	4.00	6.00	8.00	10.00	12.00	14.00	16.00	18.00	20.00	22.00	24.00	26.00	28.00	30.00	32.00	34.00	36.00	38.00
PARZIALI TERRENO		2.00	2.00	2.00	2.00	2.00	2.00	2.00	2.00	2.00	2.00	2.00	2.00	2.00	2.00	2.00	2.00	2.00	2.00	2.00	
QUOTE TERRENO	94.01	94.34	94.49	94.49	94.75	95.55	95.66	96.06	96.36	96.36	96.36	96.36	96.36	96.36	96.36	96.36	96.36	96.36	96.36	96.36	96.36
PROGRESSIVE PROGETTO									14.25	14.82	16.25	16.82	17.25	17.82	18.25	18.82					
PARZIALI PROGETTO									2.82	2.00	2.67	2.00	2.67	2.00	2.67	2.00					
QUOTE PROGETTO									93.08	94.01	94.19	94.01	94.19	94.01	94.19	94.01					

PROFILO VS04B3
SEZIONE B3–8
PROGRESSIVA 45.27

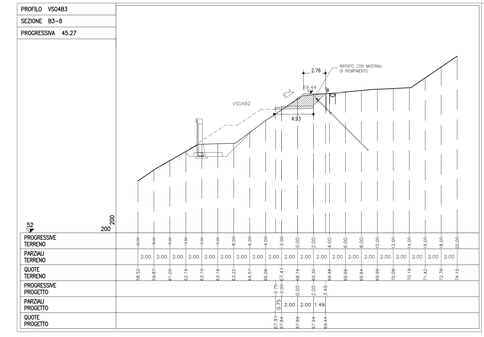

PROGRESSIVE TERRENO	-0.65	0.00	2.00	4.00	6.00	8.00	10.00	12.00	14.00	16.00	18.00	20.00	22.00	24.00	26.00	28.00	30.00	32.00	34.00	36.00	38.00
PARZIALI TERRENO		2.00	2.00	2.00	2.00	2.00	2.00	2.00	2.00	2.00	2.00	2.00	2.00	2.00	2.00	2.00	2.00	2.00	2.00	2.00	
QUOTE TERRENO	94.52	94.67	95.05	95.39	95.19	95.22	94.97	95.66	95.74	95.30	95.30	95.30	95.30	95.49	95.66	95.84	95.99	95.08	73.19	71.42	71.79	74.15
PROGRESSIVE PROGETTO									14.25	14.82	16.25	16.82	17.25	17.82	18.25	18.82					
PARZIALI PROGETTO									2.82	2.00	2.75	2.00	2.00	1.49							
QUOTE PROGETTO									87.23	87.84	87.89	87.84	83.94	83.44							

PROFILO VS04B3
SEZIONE B3–11
PROGRESSIVA 82.21

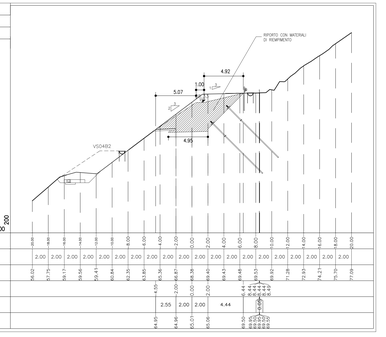

PROGRESSIVE TERRENO	-0.65	0.00	2.00	4.00	6.00	8.00	10.00	12.00	14.00	16.00	18.00	20.00	22.00	24.00	26.00	28.00	30.00	32.00	34.00	36.00	38.00
PARZIALI TERRENO		2.00	2.00	2.00	2.00	2.00	2.00	2.00	2.00	2.00	2.00	2.00	2.00	2.00	2.00	2.00	2.00	2.00	2.00	2.00	
QUOTE TERRENO	84.02	83.75	83.71	83.50	83.84	84.35	84.36	84.87	84.90	84.43	84.43	84.43	84.43	84.86	85.06	85.29	85.49	85.92	77.28	75.97	74.21	75.70	77.09
PROGRESSIVE PROGETTO									14.25	14.82	16.25	16.82	17.25	17.82	18.25	18.82					
PARZIALI PROGETTO									2.55	2.00	2.00		4.44								
QUOTE PROGETTO									84.95	84.99	85.01		85.06								

PROFILO VS04B3
SEZIONE B3–13
PROGRESSIVA 109.02

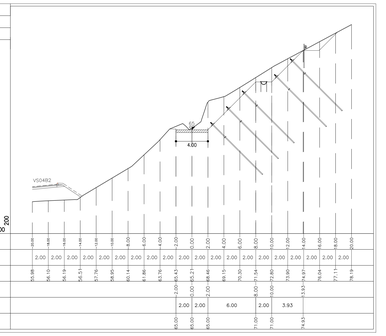

PROGRESSIVE TERRENO	-0.65	0.00	2.00	4.00	6.00	8.00	10.00	12.00	14.00	16.00	18.00	20.00	22.00	24.00	26.00	28.00	30.00	32.00	34.00	36.00	38.00
PARZIALI TERRENO		2.00	2.00	2.00	2.00	2.00	2.00	2.00	2.00	2.00	2.00	2.00	2.00	2.00	2.00	2.00	2.00	2.00	2.00	2.00	
QUOTE TERRENO	95.88	95.70	95.73	95.53	95.76	96.80	96.76	97.00	97.00	96.70	96.70	96.70	96.70	97.00	97.00	97.00	97.00	97.00	97.00	97.00	97.00
PROGRESSIVE PROGETTO									14.00	14.82	16.00	16.82	17.00	17.82	18.00	18.82					
PARZIALI PROGETTO									2.00	2.00	6.00		2.00	3.93							
QUOTE PROGETTO									83.00	83.00	83.00		77.00	77.00							

KEY MAP

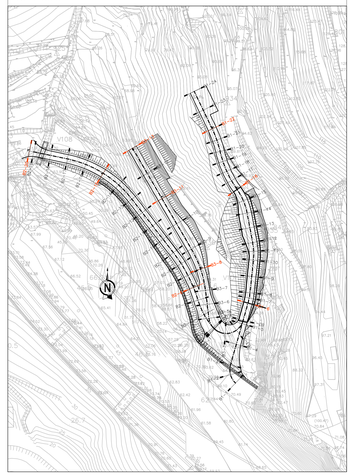

KEY-MAP

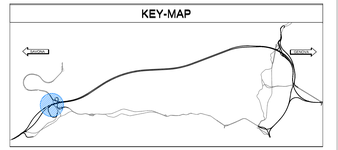

QUADRO D'UNIONE

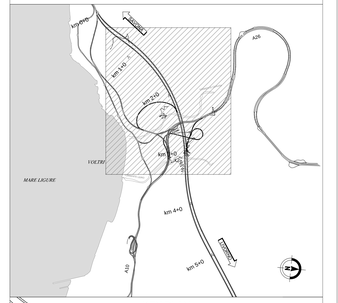

KEY PLAN

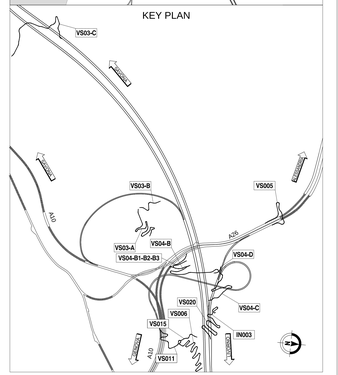

autostrade per l'italia

NODO STRADALE E AUTOSTRADALE DI GENOVA

Adeguamento del sistema
A7 - A10 - A12

LOTTO 8 - AMBITO OVEST POLCEVERA
TERZO STRALCIO (8C)

PROGETTO ESECUTIVO

CN - CANTIERIZZAZIONI

VIABILITA' DI CANTIERE

VS04B - Voltri - Accesso Imb. Gall. Voltri

INTERVENTO DI RIPRISTINO
SEZIONI PROGETTO VS04B1-VS04B2-VS04B3

IL PROGETTISTA SPECIALISTICO	IL RESPONSABILE DI INTEGRAZIONE PRESTAZIONI SPECIALISTICHE	IL DIRETTORE TECNICO
Arch. Enrico Fiammenghi Ord. Arch. Milano n.10888 RESPONSABILE ARCHITETTURA E PAESAGGIO	Ing. Simona Corsi Ord. Ingg. Milano n.A18614	Ing. Orlando Mazza Ord. Ingg. Pavia N. 1496 PROGETTAZIONE NUOVE OPERE AUTOSTRADALI

CODICE IDENTIFICATIVO												ORDINATORE
RAGGRUPPAMENTO PROGETTISTI				RAGGRUPPAMENTO DIRETTORI				RAGGRUPPAMENTO ELABORATO				
CODICE COMMESSA	LIV. (PROG.)	PRG	CAMPO	SIMIGRAFI		FASE STUDIO		PROGRESSIVO	FG.	NUM. ELAB.	REV.	SCALA
110728	LL8C	PE	CN	VCN	VS04B	RPS00	D	A	U	A	6316	- 1	1:200

	PROJECT MANAGER	SUPPORTO SPECIALISTICO	REVISIONE	
spea ENGINEERING Atlantia	Ing. Sara Frisano Ord. Ingg. Genova N. 8611A	P R	PROGETTO ITALIA Via Della Rosa Bianca 7, 00187 ROMA Tel. 06 4201 2525 mail@progettoitalia.net	N. / Data 0 / 30/04/2019 1 / 17/09/2019 2 / ... 3 / ... 4 / ...
PROGETTO	VERIFICATO			

VISTO DEL CONCESSIONARIO	VISTO DEL CONCEDENTE
autostrade per l'Italia IL RESPONSABILE UNICO DEL PROCEDIMENTO Ing. Alberto Selleri	Ministero delle Infrastrutture e dei Trasporti DIPARTIMENTO PER LE INFRASTRUTTURE, GLI AFFARI GENERALI ED IL PERSONALE STRUTTURA DI VIGILANZA SULLE CONCESSIONARIE AUTOSTRADALI

IL PRESENTE DOCUMENTO NON PUÒ ESSERE COPIATO, RIPRODOTTO, O COMUNQUE PUBBLICATO, IN TUTTO O IN PARTE, SENZA L'ESPRESSO CONSENSO SCRITTO DELLA SOC. AUTOSTRADE PER L'ITALIA S.P.A., CHE VIOLA GLI OBBLIGHI DERIVANTI DALLA LEGGE SUL DIRITTO D'AUTORE. TUTTI I DIRITTI SONO RISERVATI. ART. 2575 E SEGUENTI, ARTICOLI 156 E SEGUENTI DEL CODICE CIVILE, LEGGE 22 APRILE 1941 N. 633 E SUCCESSIVE MODIFICHE ED INTEGRAZIONI.