PROFILO VS04C2
SEZIONE C2-4
PROGRESSIVA 22.83

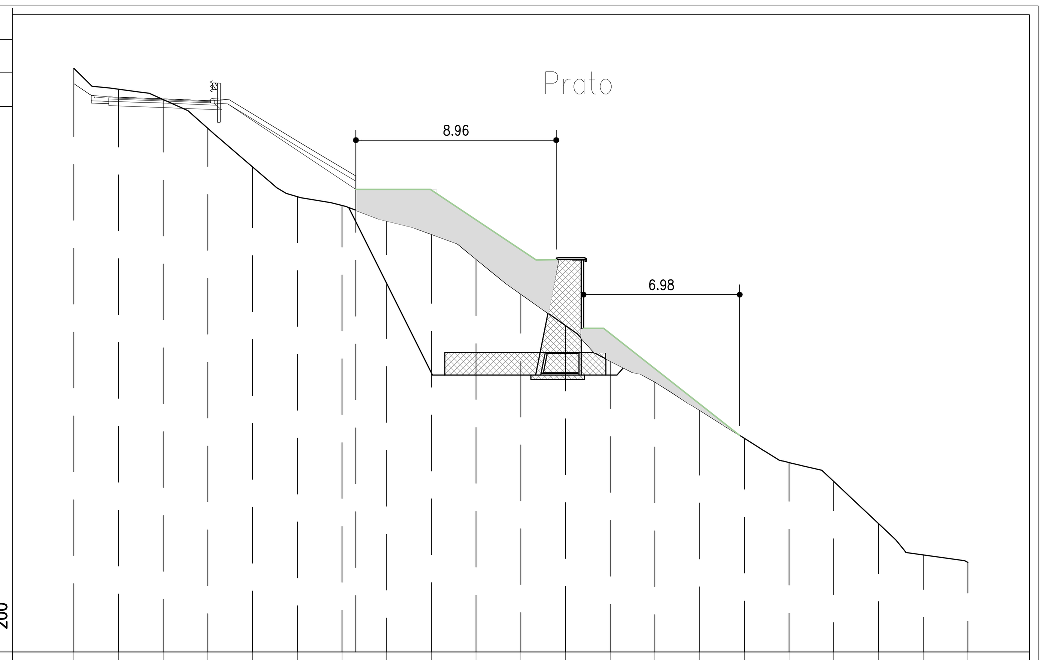

PROGRESSIVE TERRENO	-20.00	-18.00	-16.00	-14.00	-12.00	-10.00	-8.00	-6.00	-4.00	-2.00	0.00	2.00	4.00	6.00	8.00	10.00	12.00	14.00	16.00	18.00	20.00
PARZIALI TERRENO	2.00	2.00	2.00	2.00	2.00	2.00	2.00	2.00	2.00	2.00	2.00	2.00	2.00	2.00	2.00	2.00	2.00	2.00	2.00	2.00	
QUOTE TERRENO	131.11	130.17	129.71	128.42	126.69	125.37	124.97	124.28	123.69	122.58	121.01	119.60	118.01	117.08	115.82	114.55	113.47	112.62	110.74	109.34	109.00

PROFILO VS04B2
SEZIONE C2-21
PROGRESSIVA 151.11

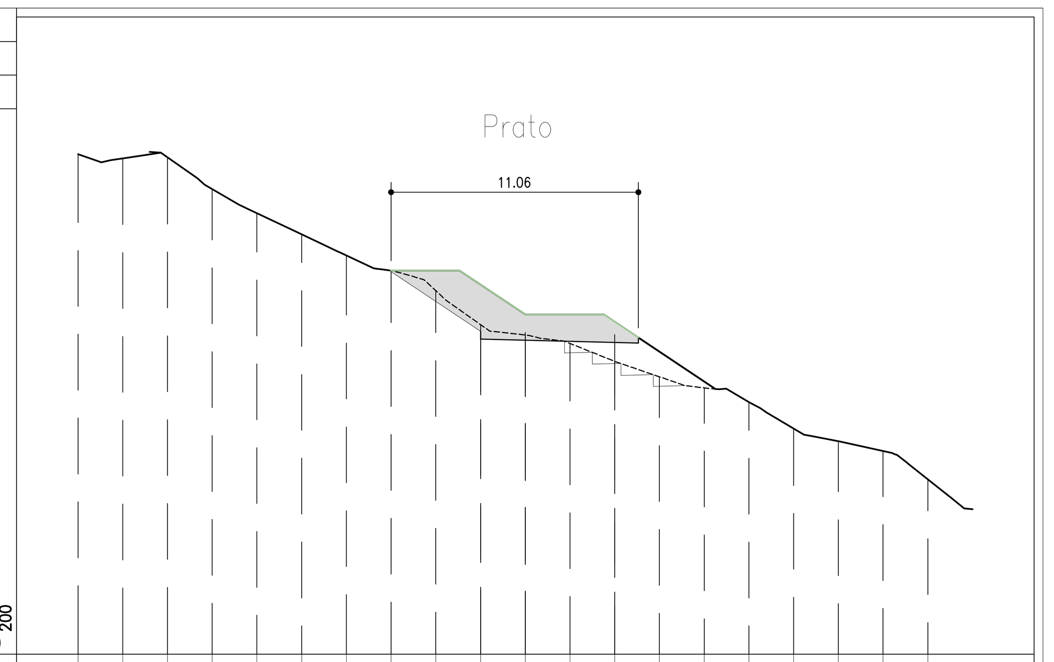

PROGRESSIVE TERRENO	-20.00	-18.00	-16.00	-14.00	-12.00	-10.00	-8.00	-6.00	-4.00	-2.00	0.00	2.00	4.00	6.00	8.00	10.00	12.00	14.00	16.00	18.00
PARZIALI TERRENO	2.00		2.00	2.00	2.00	2.00	2.00	2.00	2.00	2.00	2.00	2.00	2.00	2.00	2.00	2.00	2.00	2.00	2.00	
QUOTE TERRENO	121.37	121.17	121.22	119.80	118.72	117.78	116.83	116.16	115.26	113.74	113.28	112.90	112.09	111.40	110.91	110.28	109.09	108.52	108.09	106.82

PROFILO VS04C2
SEZIONE C2-47
PROGRESSIVA 358.14

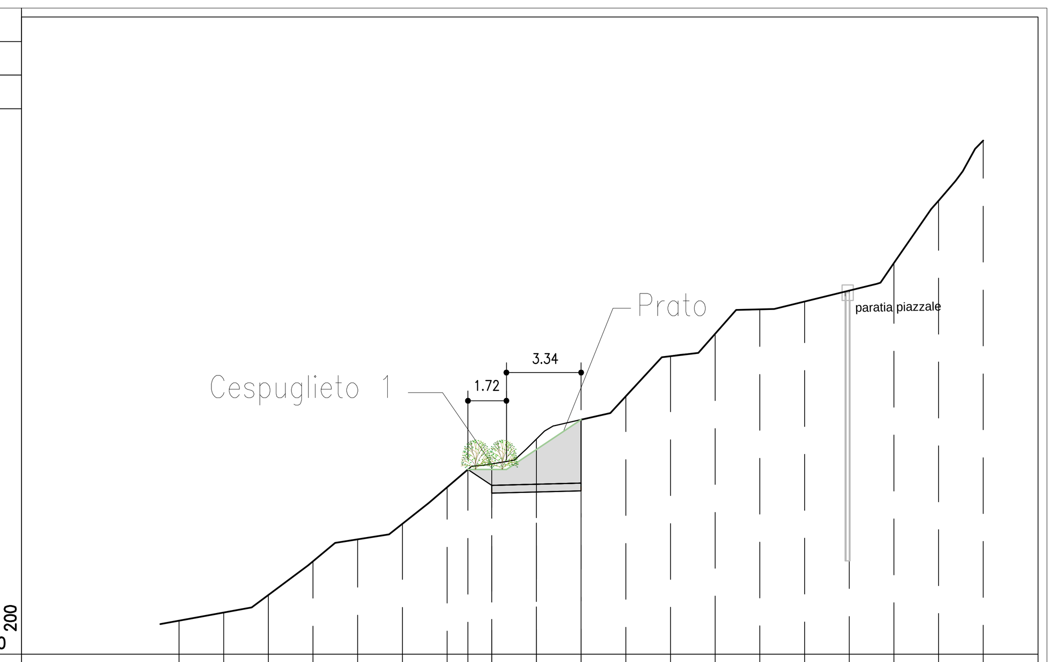

PROGRESSIVE TERRENO	-16.00	-14.00	-12.00	-10.00	-8.00	-6.00	-4.00	-2.00	0.00	2.00	4.00	6.00	8.00	10.00	12.00	14.00	16.00	18.00	20.00
PARZIALI TERRENO	2.00	2.00	2.00	2.00	2.00	2.00	2.00	2.00	2.00	2.00	2.00	2.00	2.00	2.00	2.00	2.00	2.00	2.00	
QUOTE TERRENO	81.89	82.26	83.05	84.55	85.53	85.23	87.86	88.91	90.02	90.89	91.95	93.73	94.73	95.82	95.17	95.66	97.89	100.68	103.38

PROFILO VS04C2
SEZIONE C2-8
PROGRESSIVA 50.26

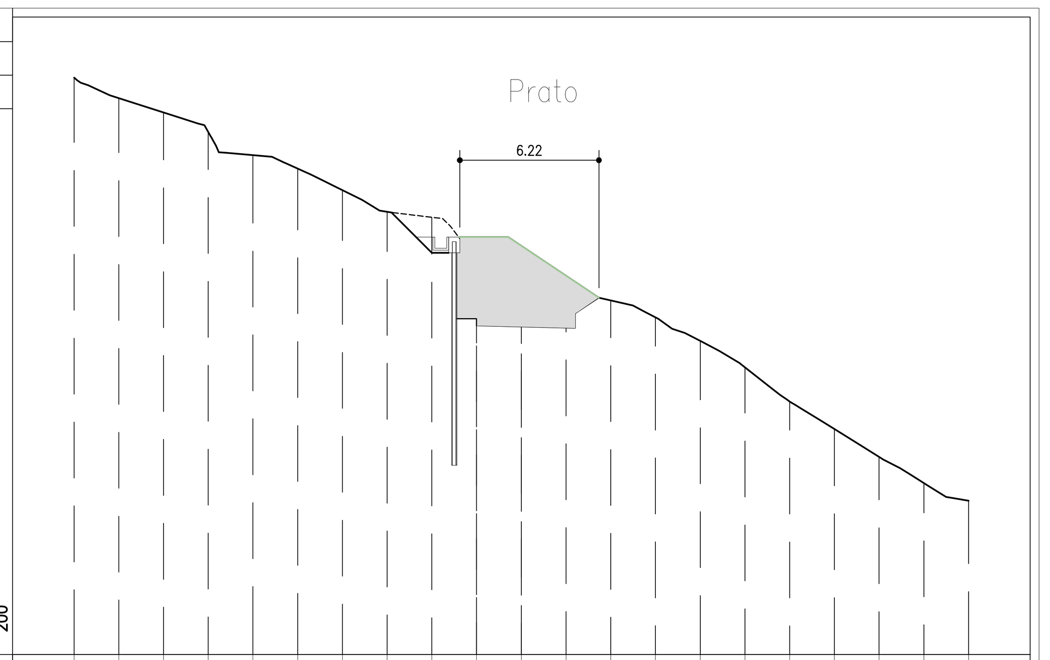

PROGRESSIVE TERRENO	-20.00	-18.00	-16.00	-14.00	-12.00	-10.00	-8.00	-6.00	-4.00	-2.00	0.00	2.00	4.00	6.00	8.00	10.00	12.00	14.00	16.00	18.00	20.00
PARZIALI TERRENO	2.00	2.00	2.00	2.00	2.00	2.00	2.00	2.00	2.00	2.00	2.00	2.00	2.00	2.00	2.00	2.00	2.00	2.00	2.00	2.00	
QUOTE TERRENO	136.79	135.87	135.23	134.36	133.33	132.72	131.76	130.79	130.54	128.60	127.89	127.34	126.83	126.07	125.02	123.84	122.31	121.08	119.83	118.67	117.88

PROFILO VS04C2
SEZIONE C2-24
PROGRESSIVA 181.04

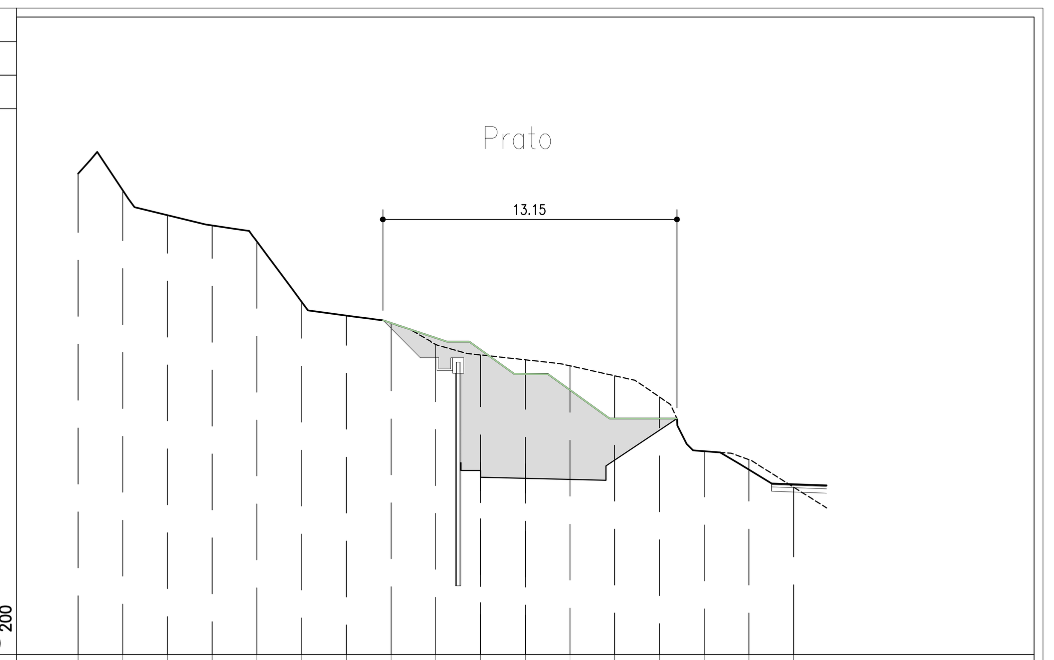

PROGRESSIVE TERRENO	-20.00	-18.00	-16.00	-14.00	-12.00	-10.00	-8.00	-6.00	-4.00	-2.00	0.00	2.00	4.00	6.00	8.00	10.00	12.00
PARZIALI TERRENO	2.00	2.00	2.00	2.00	2.00	2.00	2.00	2.00	2.00	2.00	2.00	2.00	2.00	2.00	2.00	2.00	
QUOTE TERRENO	122.50	121.76	120.64	120.18	119.46	116.77	116.15	115.82	114.86	114.39	114.18	113.91	113.46	112.52	110.09	109.71	108.48

PROFILO VS04C2
SEZIONE C2-12
PROGRESSIVA 84.96

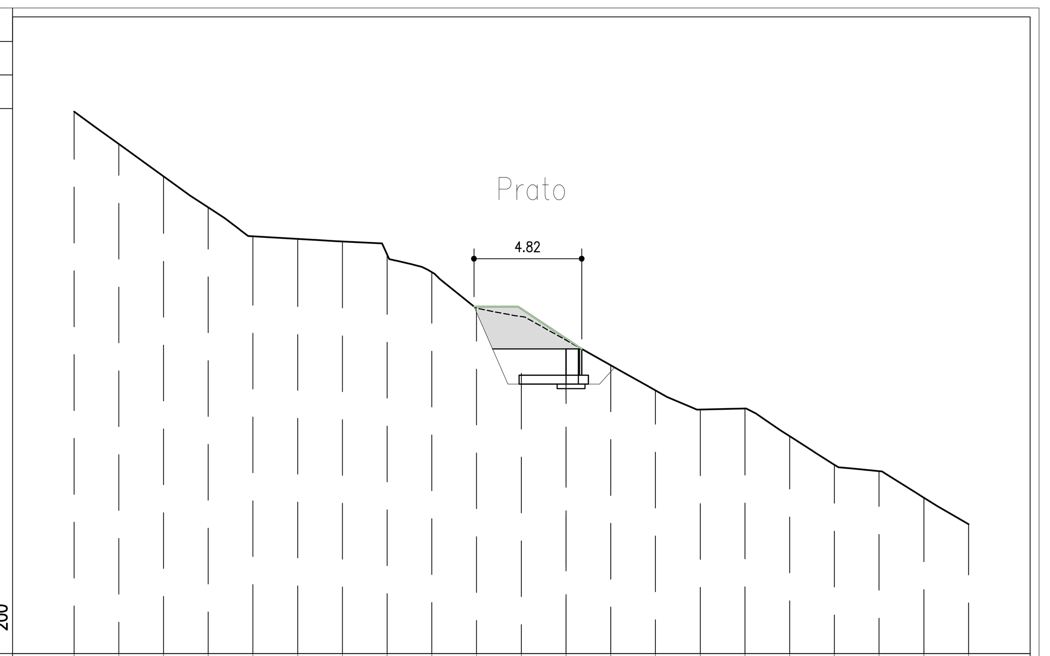

PROGRESSIVE TERRENO	-20.00	-18.00	-16.00	-14.00	-12.00	-10.00	-8.00	-6.00	-4.00	-2.00	0.00	2.00	4.00	6.00	8.00	10.00	12.00	14.00	16.00	18.00	20.00
PARZIALI TERRENO	2.00	2.00	2.00	2.00	2.00	2.00	2.00	2.00	2.00	2.00	2.00	2.00	2.00	2.00	2.00	2.00	2.00	2.00	2.00	2.00	
QUOTE TERRENO	130.26	128.81	127.36	125.97	124.68	124.56	124.45	123.86	123.07	121.46	121.09	120.03	118.90	117.78	116.92	116.97	115.73	114.45	114.16	112.98	111.79

PROFILO VS04C2
SEZIONE C2-33
PROGRESSIVA 251.07

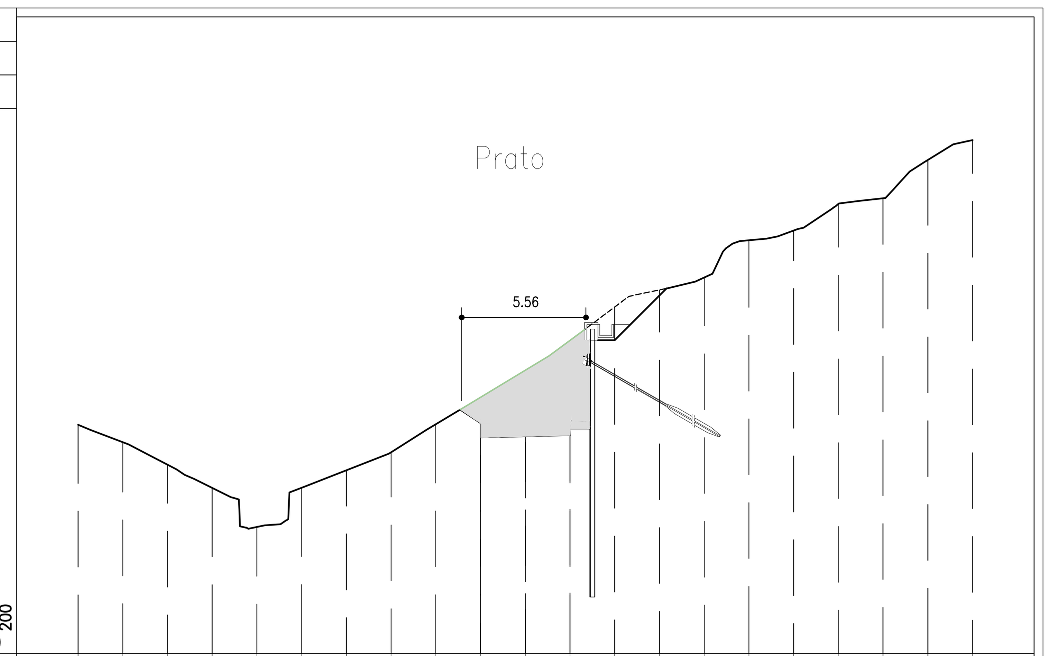

PROGRESSIVE TERRENO	-20.00	-18.00	-16.00	-14.00	-12.00	-10.00	-8.00	-6.00	-4.00	-2.00	0.00	2.00	4.00	6.00	8.00	10.00	12.00	14.00	16.00	18.00	20.00
PARZIALI TERRENO	2.00	2.00	2.00	2.00	2.00	2.00	2.00	2.00		2.00	2.00	2.00	2.00	2.00	2.00	2.00	2.00	2.00	2.00	2.00	
QUOTE TERRENO	103.24	102.46	101.45	100.41	98.67	100.42	101.20	102.01	103.26	104.47	105.68	107.01	108.51	109.28	109.83	111.50	111.93	113.13	113.38	115.09	115.98

PROFILO VS04C2
SEZIONE C2-17
PROGRESSIVA 121.08

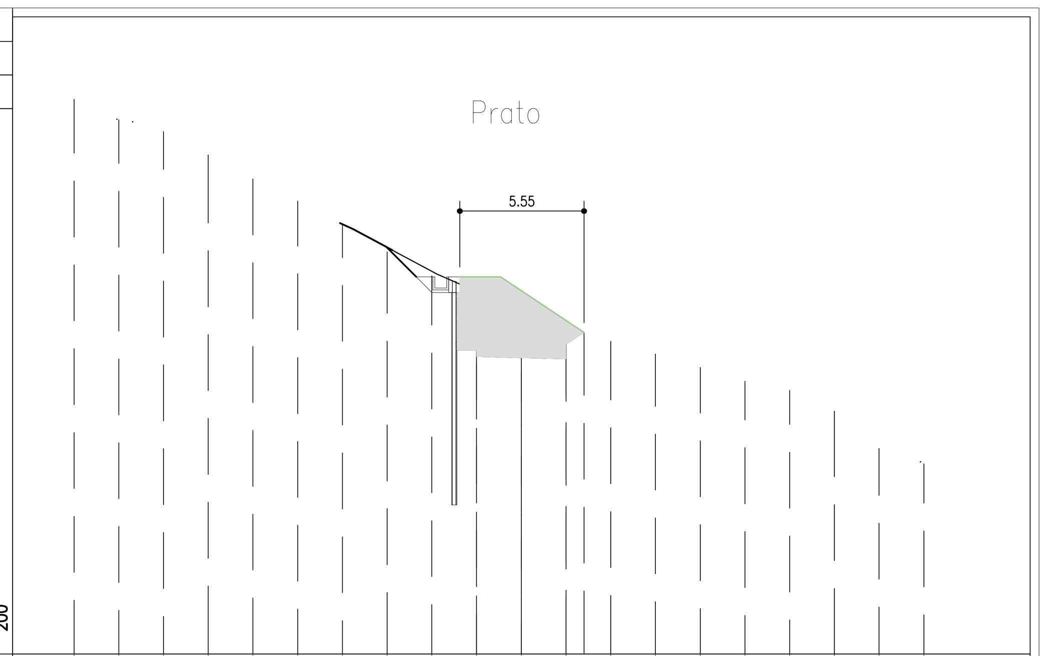

PROGRESSIVE TERRENO	-20.00	-18.00	-16.00	-14.00	-12.00	-10.00	-8.00	-6.00	-4.00	-2.00	0.00	2.00	4.00	6.00	8.00	10.00	12.00	14.00	16.00	18.00
PARZIALI TERRENO	2.00	2.00	2.00	2.00	2.00	2.00	2.00	2.00	2.00	2.00	2.00	2.00	2.00	2.00	2.00	2.00	2.00	2.00	2.00	
QUOTE TERRENO	128.81	127.90	127.36	126.32	125.25	124.26	123.23	121.99	120.92	120.01	119.19	118.45	117.98	117.42	116.81	116.19	115.79	114.86	113.20	112.51

PROFILO VS04C2
SEZIONE C2-42
PROGRESSIVA 320.69

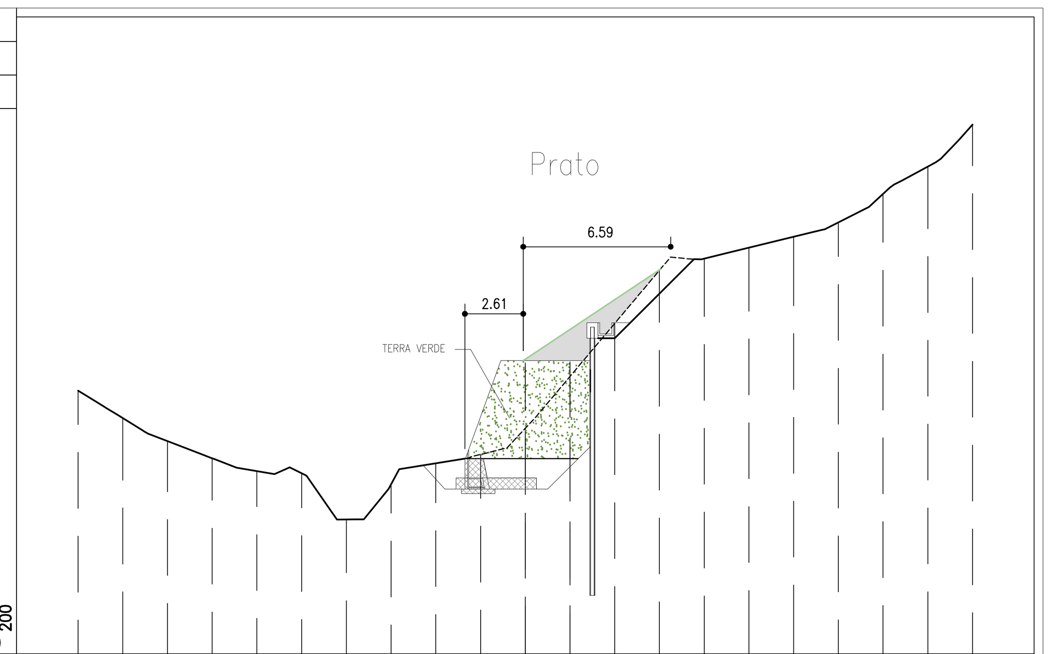

PROGRESSIVE TERRENO	-20.00	-18.00	-16.00	-14.00	-12.00	-10.00	-8.00	-6.00	-4.00	-2.00	0.00	2.00	4.00	6.00	8.00	10.00	12.00	14.00	16.00	18.00	20.00
PARZIALI TERRENO	2.00	2.00	2.00	2.00	2.00	2.00	2.00	2.00	2.00	2.00	2.00	2.00	2.00	2.00	2.00	2.00	2.00	2.00	2.00	2.00	
QUOTE TERRENO	91.78	90.55	89.52	88.75	88.18	88.08	86.02	87.59	88.53	88.93	90.09	92.41	94.79	97.16	97.69	98.18	98.66	99.31	100.58	101.81	103.69

SEZIONI

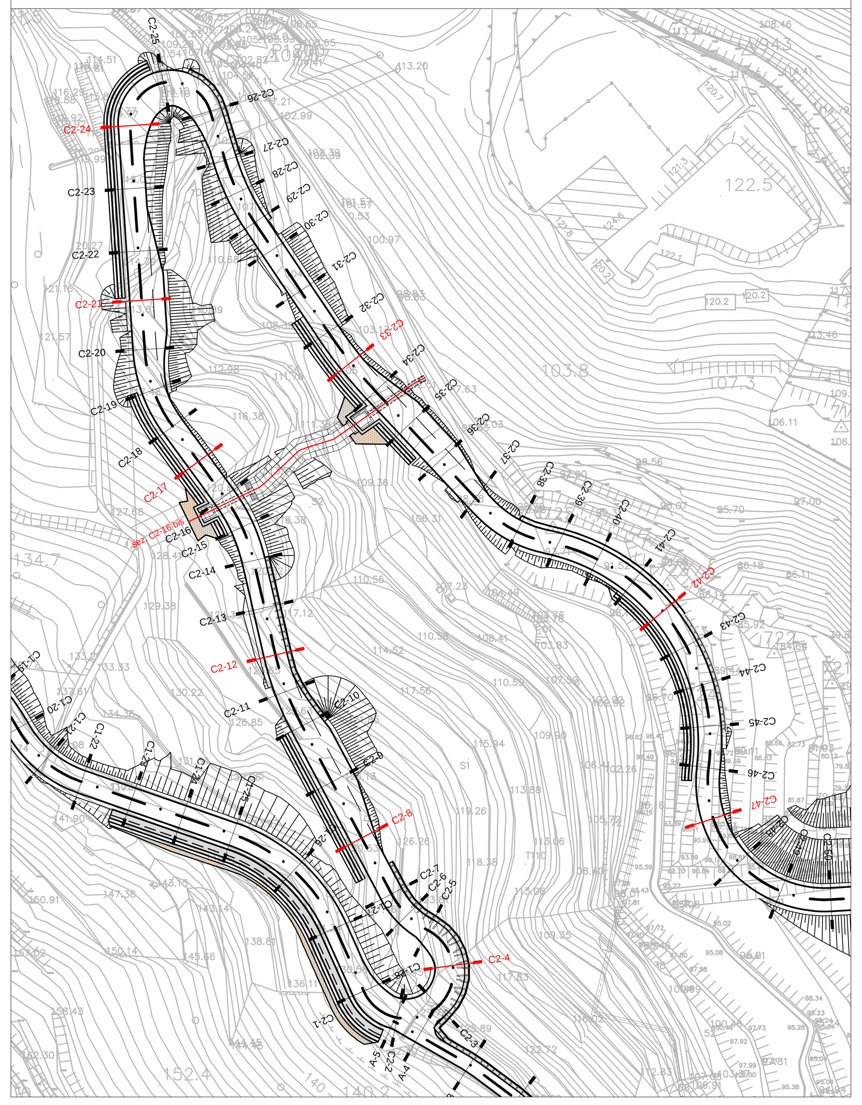

LEGENDA

SIMBOLOGIA PER SEZIONI TRASVERSALI	SIMBOLO	DESCRIZIONE
		-LIMITE SUPERIORE TERRENO VEGETALE*

Prato

20.00 — Terreno vegetale

Cespuglieto termofilo (Tipo 1)

25.00 — Terreno vegetale

L'altezza del terreno vegetale è intesa come spessore finito dopo le attività di riportoe costipamente previste nelle Norme Tecniche del CSA

KEY-MAP

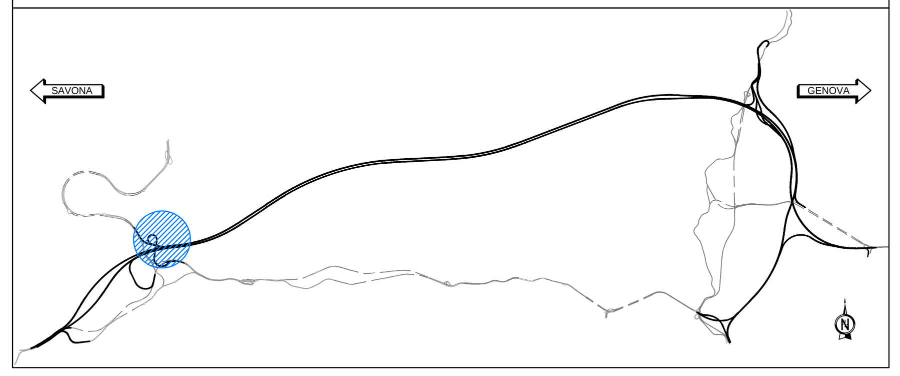

QUADRO D'UNIONE

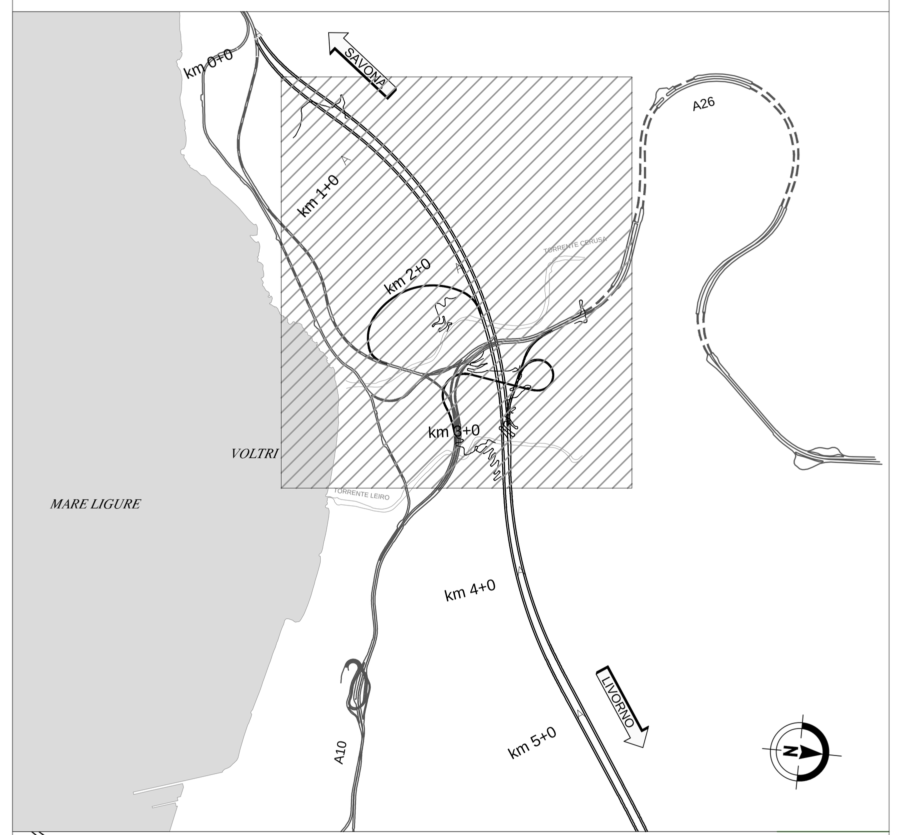

KEY PLAN

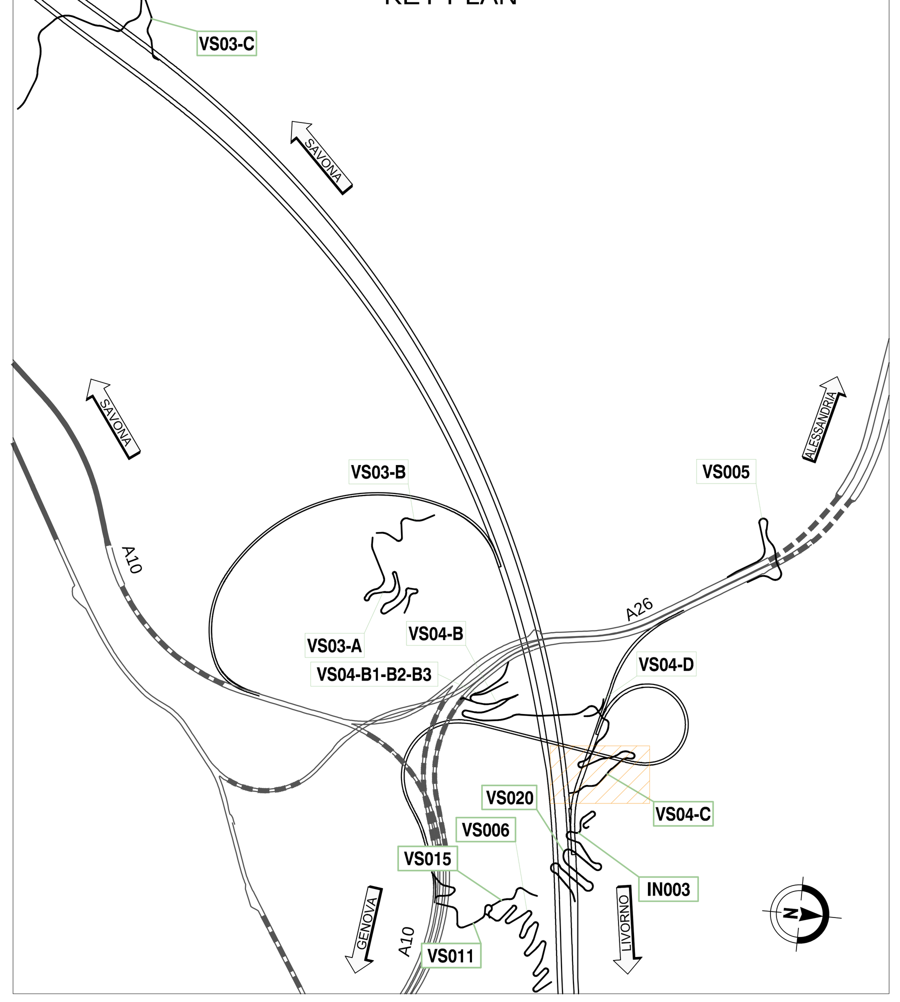

autostrade per l'italia

NODO STRADALE E AUTOSTRADALE DI GENOVA

Adeguamento del sistema
A7 - A10 - A12

LOTTO 8 - AMBITO OVEST POLCEVERA
TERZO STRALCIO (8C)

PROGETTO ESECUTIVO

CN - CANTIERIZZAZIONI

VIABILITA' DI CANTIERE

VS04C - Voltri - Accesso Imb. Gall. Voltri

INTERVENTO DI RIPRISTINO
SEZIONI PROGETTO OPERE A VERDE

IL PROGETTISTA SPECIALISTICO	IL RESPONSABILE INTEGRAZIONE PRESTAZIONI SPECIALISTICHE	IL DIRETTORE TECNICO
Ing. Dott. Daniele Mascellani Ord. Ingg. Milano n.A30087 RESPONSABILE NATURA E TERRITORIO	Ing. Simona Comi Ord. Ingg. Milano n.A18014	Ing. Orlando Mazza Ord. Ingg. Pavia N. 1496 PROGETTAZIONE NUOVE OPERE AUTOSTRADALI

CODICE IDENTIFICATIVO

Codice Commessa	Lotto, Sub-Prog. Cod. Appalto	Fase	Capitolo	Paragrafo	W B S	Parte d'opera	Tip.	Disciplina	Progressivo	Rev.	ORDINATORE	SCALA
110728	LL8C	PE	CN	VCN	VS04C	OPV00	D	SUA	6372	- 2	--	1:200

(RIFERIMENTO PROGETTO / RIFERIMENTO DIRETTORIO / RIFERIMENTO ELABORATO)

spea ENGINEERING gruppo Atlantia

PROJECT MANAGER: Ing. Sara Frisiani, Ord. Ingg. Genova N. 9810A

SUPPORTO SPECIALISTICO: PRJ ENGINEERING - STUDIO TECNICO ASSOCIATO DEGLI ARCH. L. FANTINI E D. BOSATRA, Via Della Resistenza n.129/B 20090 Buccinasco (MI), Tel. +39 02 45713271, team@prj-engineering.com

REDATTO: VERIFICATO:

REVISIONE n.	data
0	LUGLIO 2018
1	OTTOBRE 2018
2	FEBBRAIO 2019
3	-
4	-

	VISTO DEL COMMITTENTE	VISTO DEL CONCEDENTE
	autostrade per l'italia IL RESPONSABILE UNICO DEL PROCEDIMENTO Ing. Alberto Selleri	Ministero delle Infrastrutture e dei Trasporti DIPARTIMENTO PER LE INFRASTRUTTURE, GLI AFFARI GENERALI ED IL PERSONALE STRUTTURA DI VIGILANZA SULLE CONCESSIONARIE AUTOSTRADALI

IL PRESENTE DOCUMENTO NON POTRA' ESSERE COPIATO, RIPRODOTTO O ALTRIMENTI PUBBLICATO, IN TUTTO O IN PARTE, SENZA IL CONSENSO SCRITTO DELLA SOC. AUTOSTRADE PER L'ITALIA S.P.A.. OGNI UTILIZZO NON AUTORIZZATO SARA' PERSEGUITO A NORMA DI LEGGE.
THIS DOCUMENT MAY NOT BE COPIED, REPRODUCED OR PUBLISHED, EITHER IN PART OR IN ITS ENTIRETY, WITHOUT THE WRITTEN PERMISSION OF SOC. AUTOSTRADE PER L'ITALIA S.P.A.. UNAUTHORIZED USE WILL BE PROSECUTED BY LAW.