SEZIONI TRASVERSALI DI PROGETTO 1:200

PROFILO VS04C2
SEZIONE C2-4
PROGRESSIVA 22.83

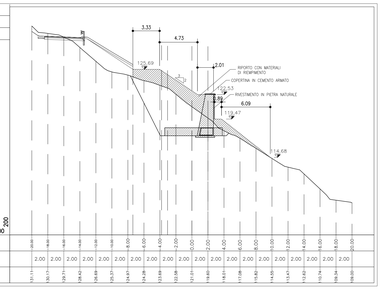

PROFILO VS04C2
SEZIONE C2-12
PROGRESSIVA 84.96

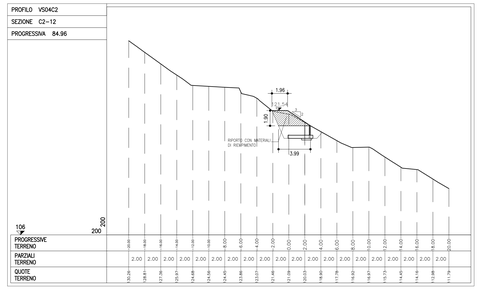

PROFILO VS04B2
SEZIONE C2-21
PROGRESSIVA 151.11

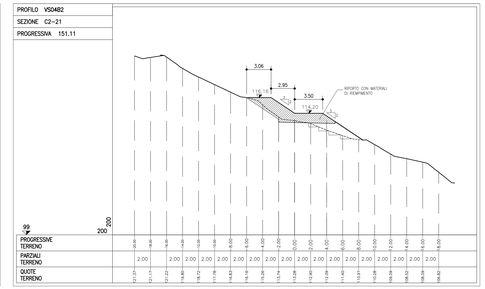

PROFILO VS04C2
SEZIONE C2-33
PROGRESSIVA 251.07

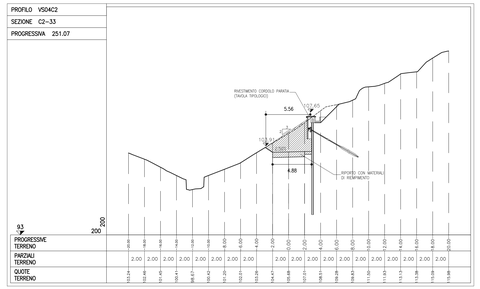

PROFILO VS04C2
SEZIONE C2-8
PROGRESSIVA 50.26

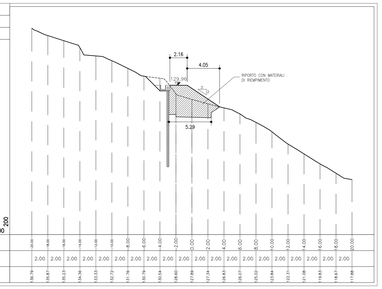

PROFILO VS04C2
SEZIONE C2-17
PROGRESSIVA 121.08

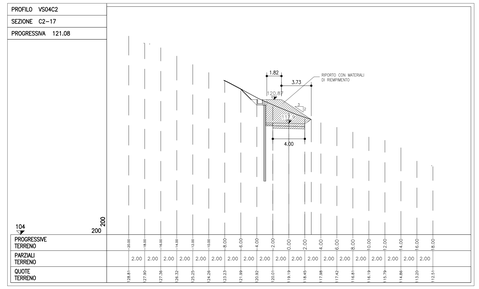

PROFILO VS04C2
SEZIONE C2-24
PROGRESSIVA 181.04

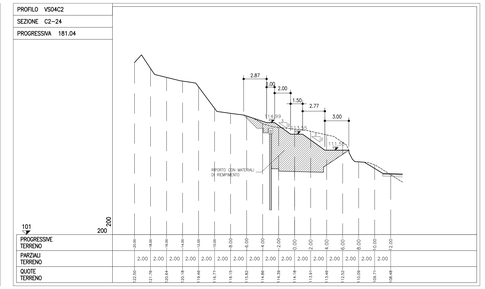

PROFILO VS04C2
SEZIONE C2-42
PROGRESSIVA 320.69

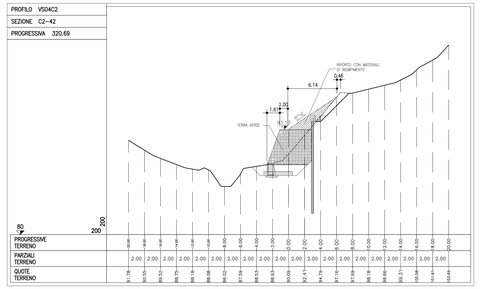

KEY MAP

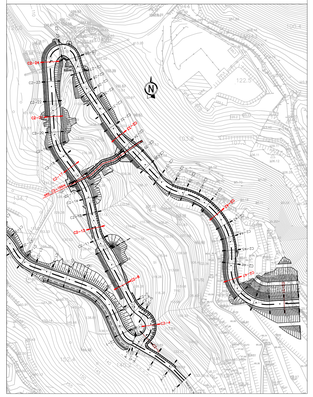

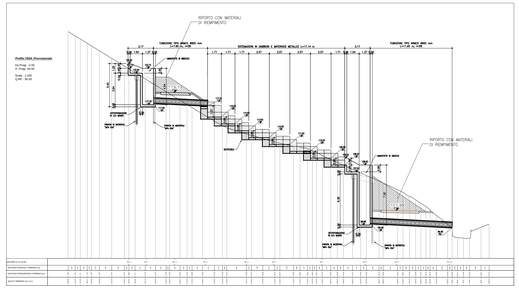

PROFILO VS04C2
SEZIONE C2-47
PROGRESSIVA 358.14

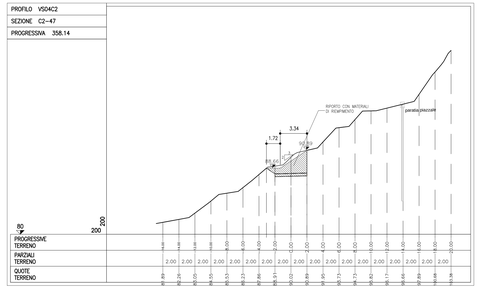

KEY-MAP

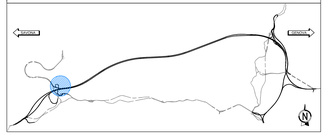

QUADRO D'UNIONE

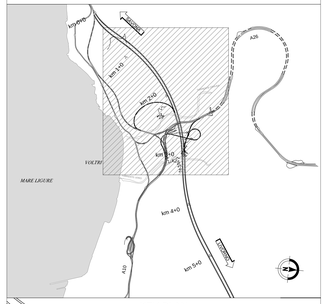

KEY PLAN

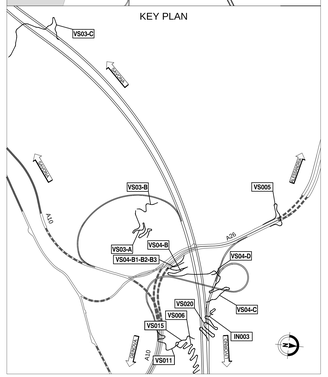

autostrade per l'italia

NODO STRADALE E AUTOSTRADALE DI GENOVA

Adeguamento del sistema
A7 - A10 - A12

LOTTO 8 - AMBITO OVEST POLCEVERA
TERZO STRALCIO (8C)

PROGETTO ESECUTIVO

CN - CANTIERIZZAZIONI

VIABILITA' DI CANTIERE

VS04C - Voltri - Accesso Imb. Gall. Voltri

INTERVENTO DI RIPRISTINO
SEZIONI PROGETTO

IL PROGETTISTA SPECIALISTICO
Arch. Enrico Francesconi
Ord. Arch. Milano n.5889
RESPONSABILE DELLA PROGETTAZIONE INTEGRATA
IL RESPONSABILE INTEGRAZIONE PRESTAZIONI SPECIALISTICHE
Ing. Simona Cura
Ord. Ingg. Milano n.A18514
IL DIRETTORE TECNICO
Ing. Orlando Mazza
Ord. Ingg. Parma N. 1496
PROGETTAZIONE NUOVE OPERE AUTOSTRADALI

CODICE IDENTIFICATIVO

RIFERIMENTO PROGETTO			RIFERIMENTO DIRETTORIO			RIFERIMENTO ELABORATO					ORDINATORE
Codice Commessa	Lotto, Sub-Prog, Cod. Appalto	Fase	Capitolo	Paragrafo	W B S	Parte d'opera	Tip.	Disciplina	Progressivo	Rev.	n.a.
110728	LL8C	PE	CN	VCN	VS04C	RPS00	D	A U A	6363	- 1	SCALA 1:200

spea ENGINEERING — Atlantia
PROJECT MANAGER: Ing. Sara Frisiani, Ord. Ingg. Genova N. 5633A
PROGETTO:
P B
ALIFAMOUS SPECIALISTICS:
PROGRAMMERING - STUDIO TECNICO ASSOCIATO
Via Giulio Pastore n.6 - 40137 BOLOGNA
Via Della Resistenza n.53/2 - 40128 BOLOGNA (BO)
Tel. +39 05 4213271
info@programmering.com
VERIFICATO:

REVISIONE		
N.	Data	
0	12.04..2019	
1	FEBBRAIO 2020	
2		-
3		-
4		-
5		-

VISTO DEL COMMITTENTE
autostrade per l'italia
IL RESPONSABILE UNICO DEL PROCEDIMENTO
Ing. Massimo Ceci

VISTO DEL CONCEDENTE
Ministero delle Infrastrutture e dei Trasporti
DIPARTIMENTO PER LA RETE STRADALE E AUTOSTRADALE ED I SISTEMI STRADALI ED AUTOSTRADALI INTELLIGENTI

IL PRESENTE DOCUMENTO NON POTRA' ESSERE COPIATO, RIPRODOTTO O ALTRIMENTI PUBBLICATO, IN TUTTO O IN PARTE, SENZA IL CONSENSO SCRITTO DELLA SOC. AUTOSTRADE PER L'ITALIA S.P.A.. OGNI UTILIZZO NON AUTORIZZATO SARA' PERSEGUITO A NORMA DI LEGGE.
THIS DOCUMENT MAY NOT BE COPIED, REPRODUCED OR PUBLISHED, EITHER IN PART OR IN ITS ENTIRETY, WITHOUT THE WRITTEN PERMISSION OF SOC. AUTOSTRADE PER L'ITALIA S.P.A.. UNAUTHORIZED USE WILL BE PROSECUTED BY LAW.