

LEGENDA PIANTA CHIAVE

- PIAZZOLA CON ROTORE EOLICO
- PIAZZOLA DI ACCESSO ALLA PIAZZOLA
- VIABILITA' ESISTENTE DA ADEGUIARE


NOTE:

- PER LE UBICAZIONI E LE DIMENSIONI RELATIVE ALLE OPERE IDRAULICHE SI VEDANO LE TAVOLE SPECIFICHE.
- PER I TRACCIAMENTI DELLE PIAZZOLE E DELLE VIABILITA' LA CARTOGRAFIA DI RIFERIMENTO E' COSTITUITA DALLA CARTA TECNICA REGIONALE CTR IN SCALA 1:10000.

DATI DI TRACCIAMENTO

V1 288900.560 4201589.749	V2 289057.067 4201835.460	V3 289124.459 4201933.175	V4 289156.045 4201974.618	V5 289196.485 4202029.533	V6 289272.818 4202130.833	V7 289441.088 4202440.868	V8 289448.290 4202452.489	V9 289455.781 4202463.740	V10 289478.455 4202493.938	V11 289499.809 4202526.009	V12 289513.252 4202562.188	V13 289577.355 4202770.356	V14 289661.284 4202878.533
C1 291557.862 4200177.437	C2 290339.044 4201052.238	C3 287555.381 4203173.846	C4 291602.356 4200237.311	C5 288850.895 4202402.172	C6 289658.642 4202317.328	C7 289275.594 4202640.350	C8 289712.723 4202700.005	C9 289768.536 4202771.944					

V 2	V 3	V 4	V 5	V 6	V 7	V 8	V 9	V 10	V 11	V 12	V 13	V 14
R 3000.000	R 1500.000	R 2000.000	R 3000.000	R 500.000	A 167.000	A 84.826	A 84.139	A 84.139	R 250.000	A 84.438	A 50.000	A 50.000
Ac 2.098	Ac 2.720	Ac 0.945	Ac 0.631	Ac 2.117	L 55.778	L 28.317	L 28.317	L 28.317	Ac 13.273	L 28.519	L 16.667	L 16.667
T 54.932	T 35.612	T 16.496	T 16.525	T 9.239	Tau 3.196	Tau 3.298	Tau 3.245	Tau 3.245	T 29.087	L 18.881	L 3.183	L 3.183
Sv 109.852	Sv 71.210	Sv 32.992	Sv 33.049	Sv 18.475	Tc 18.598	Tc 9.597	Tc 9.442	Tc 9.442	Sv 57.915	Tl 11.113	Tl 11.113	Tl 11.113
Cr 109.846	Cr 71.203	Cr 32.992	Cr 33.049	Cr 18.474					Cr 57.784	Tc 5.557	Tc 5.557	Tc 5.557

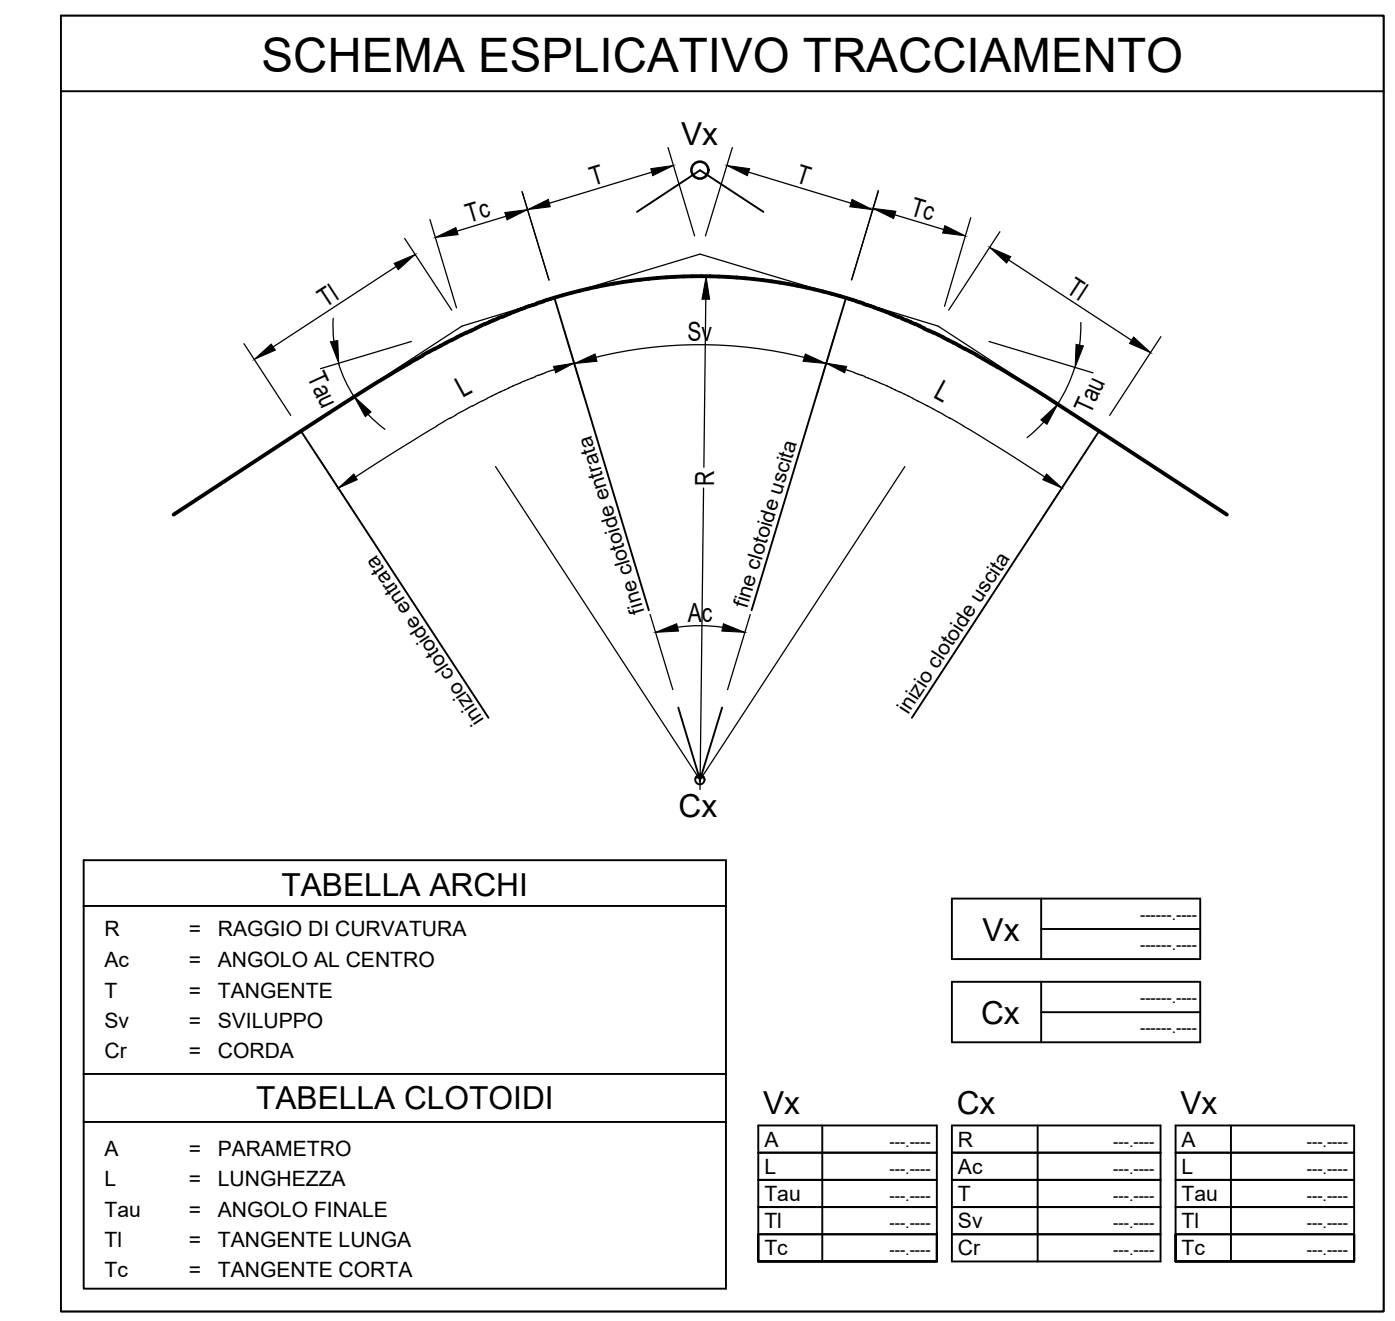

LEGENDA INTERVENTI

- VIABILITA' DI ACCESSO ALLA PIAZZOLA
- ADEGUAMENTO VIABILITA' ESISTENTE

Rev.	Descrizione	Aut.	St.	Gi.	07/2023
REV.	MODIFICAZIONE				

Montana


Progetto: **PACECO S.R.L.** VIA ANGELO FUMAGALLI 6, 20143 MILANO

Cliente: **PACECO S.R.L.**


Opere: **IMPIANTO EOLICO DA 108 MW**
 COMUNE DI PACECO (TP), MISUSCEMI (TP) e TRAPANI (TP)

Scala: **VIABILITA' DI COLLEGAMENTO - AD3a E AD3b** 1:500

Rev. 01

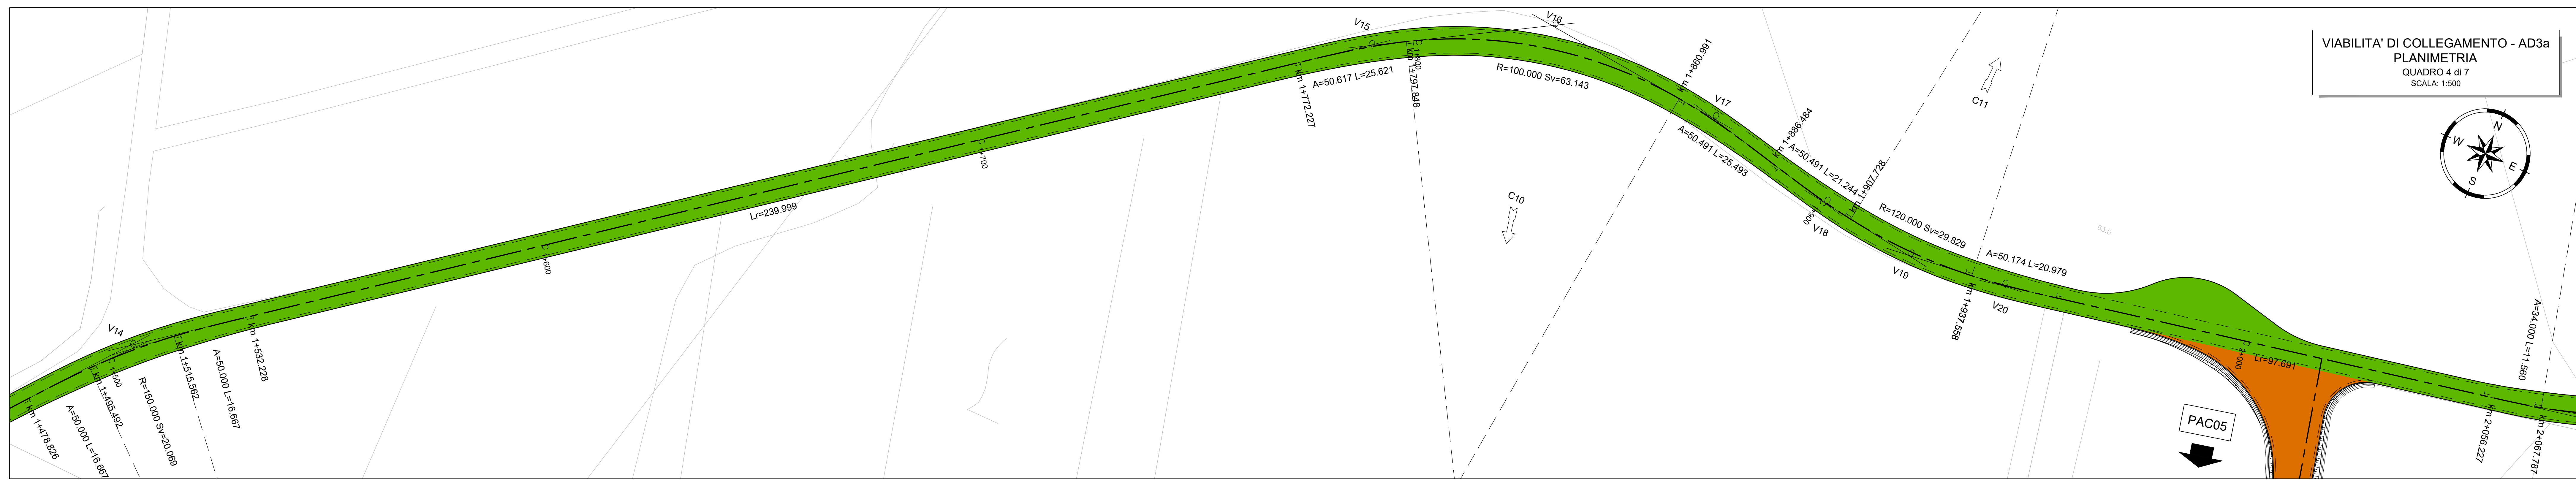


VIABILITA' DI COLLEGAMENTO - AD3a
PLANIMETRIA
QUADRO 4 di 7
SCALA: 1:500

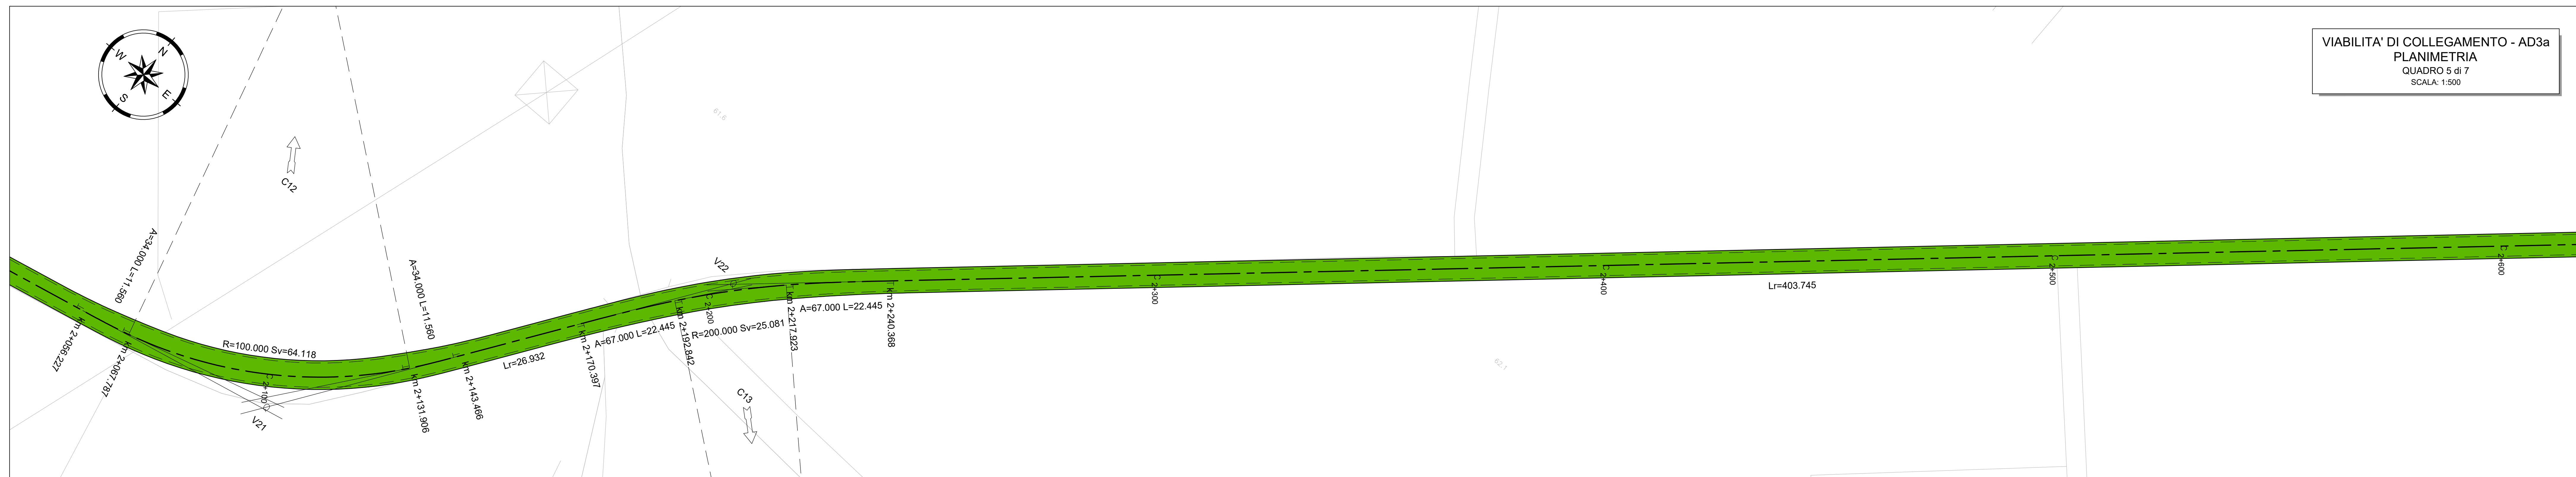

VIABILITA' DI COLLEGAMENTO - AD3a
PLANIMETRIA
QUADRO 5 di 7
SCALA: 1:500



VIABILITA' DI COLLEGAMENTO - AD3a
PLANIMETRIA
QUADRO 6 di 7
SCALA: 1:500

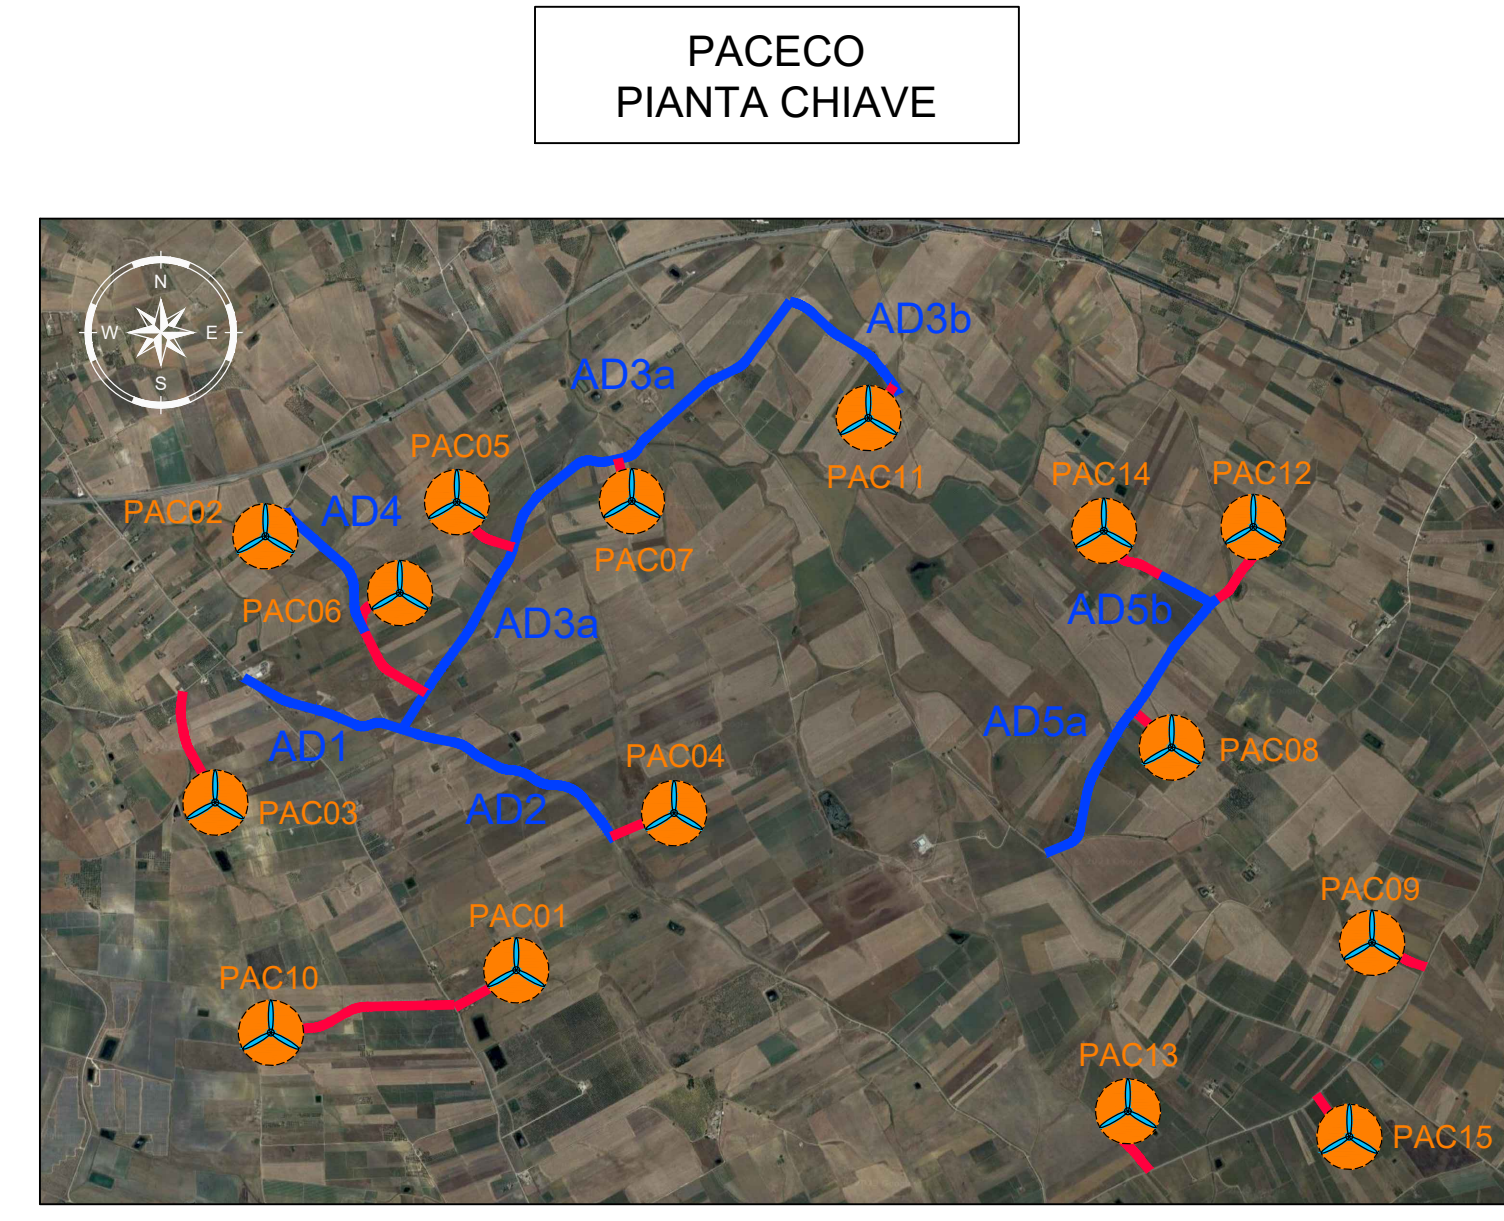

PACECO
PIANTA CHIAVE


LEGENDA PIANTA CHIAVE

- PIAZZOLA CON ROTORE EOLICO
- PISTA DI ACCESSO ALLA PIAZZOLA
- VIABILITA' ESISTENTE DA ADEGUARE

NOTE:
- PER LE UBICAZIONI E LE DIMENSIONI RELATIVE ALLE OPERE IDRAULICHE SI VEDANO LE TAVOLE SPECIFICHE.
- PER I TRACCIAMENTI DELLE PIAZZOLE E DELLE VIABILITA' LA CARTOGRAFIA DI RIFERIMENTO E' COSTITUITA DALLA CARTA TECNICA REGIONALE CTR IN SCALA 1:10000.

DATI DI TRACCIAMENTO

V14 A 50.000 L 16.667 Tau 3.183 Tl 11.113 Tc 5.557	V15 A 50.617 L 25.621 Tau 7.340 Tl 17.095 Tc 8.554	C10 R 100.000 Ac 36.178 T 32.964 Sv 63.143 Cr 62.099	V16 A 50.491 L 25.493 Tau 7.303 Tl 17.010 Tc 8.511	V17 A 50.491 L 21.244 Tau 5.072 Tl 14.169 Tc 7.087	V18 A 50.491 L 21.244 Tau 5.072 Tl 14.169 Tc 7.087	V19 R 120.000 Ac 14.242 T 14.992 Sv 29.829 Cr 29.753	C11 R 200.000 Ac 14.242 T 14.992 Sv 29.829 Cr 29.753	V20 A 50.174 L 20.979 Tau 5.008 Tl 13.991 Tc 6.998	V21 A 34.000 L 11.560 Tau 3.312 Tl 7.708 Tc 3.855	V22 A 67.000 L 22.445 Tau 3.215 Tl 14.966 Tc 7.484	V23 A 67.000 L 22.445 Tau 3.215 Tl 14.966 Tc 7.484	V24 A 50.000 L 16.667 Tau 3.183 Tl 11.113 Tc 5.557	V25 A 50.000 L 16.667 Tau 3.183 Tl 11.113 Tc 5.557
--	--	--	--	--	--	--	--	--	---	--	--	--	--

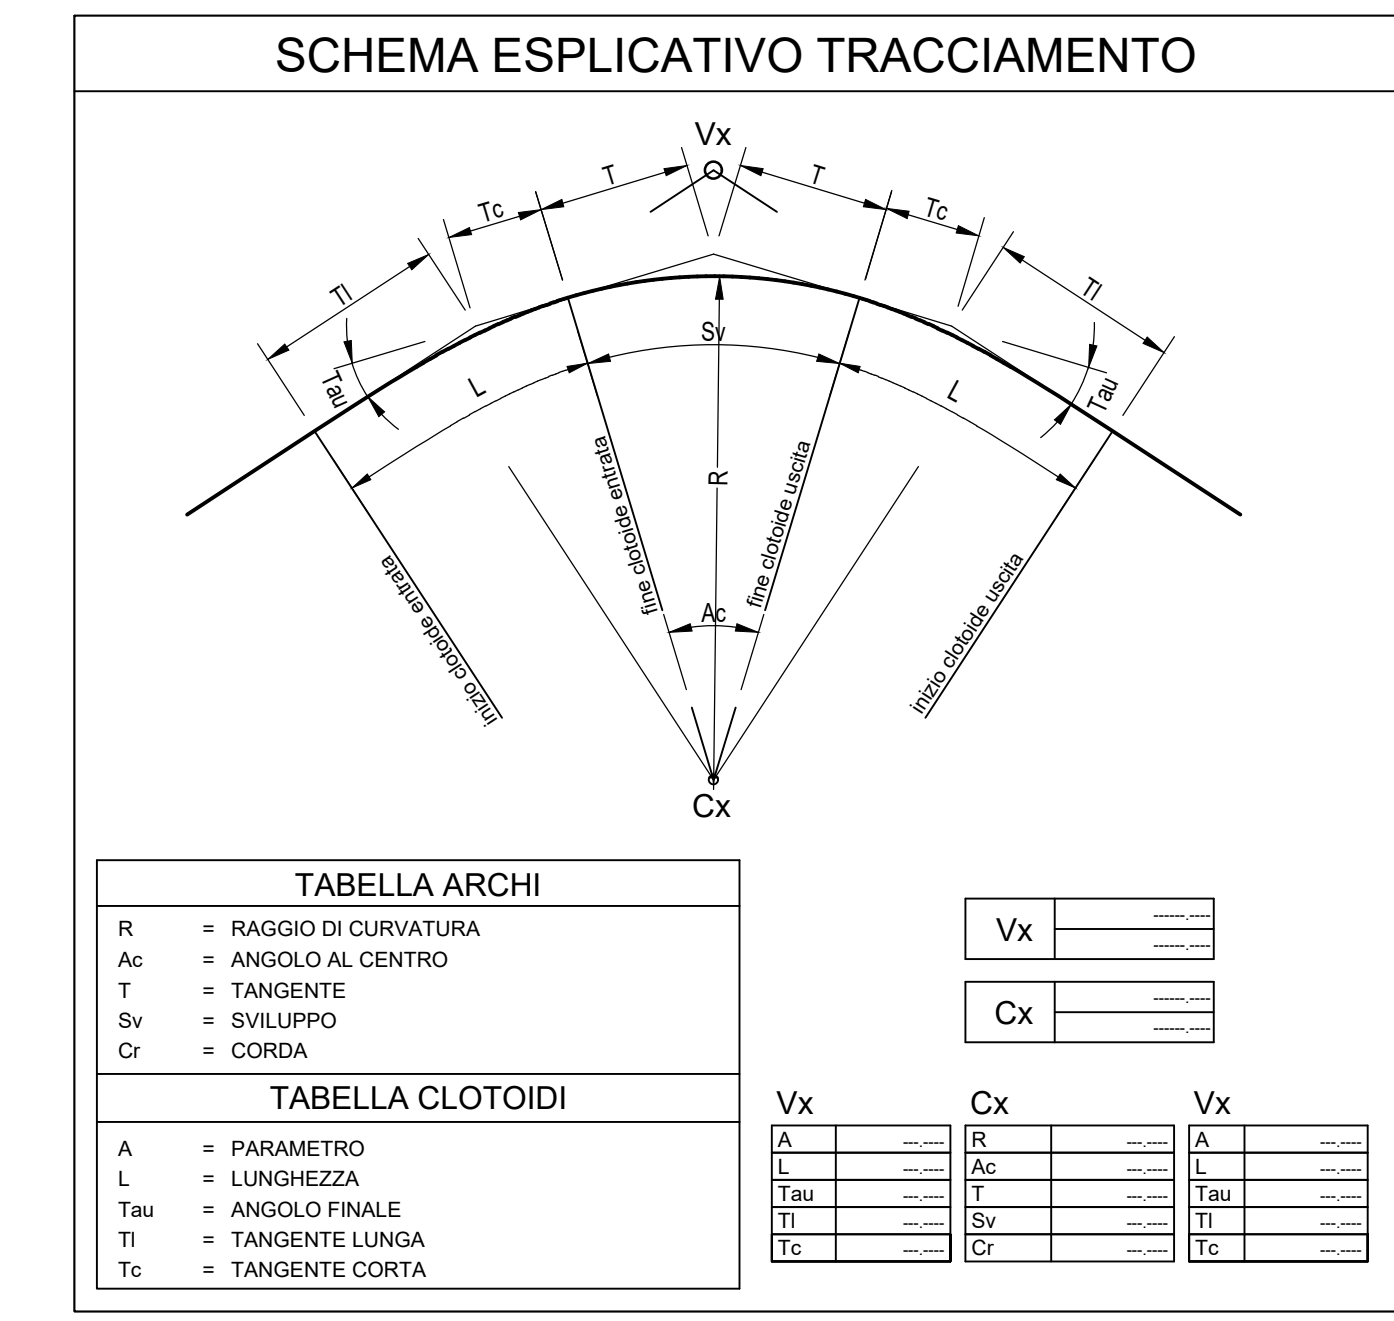

LEGENDA INTERVENTI

- VIABILITA' DI ACCESSO ALLA PIAZZOLA
- ADEGUAMENTO VIABILITA' ESISTENTE



Montana

ING. LAURA CONTI
Via Angelo Fumagalli 6, 20143 MILANO

PACECO S.R.L.

VIABILITA' DI COLLEGAMENTO - AD3a E AD3b

109.3b

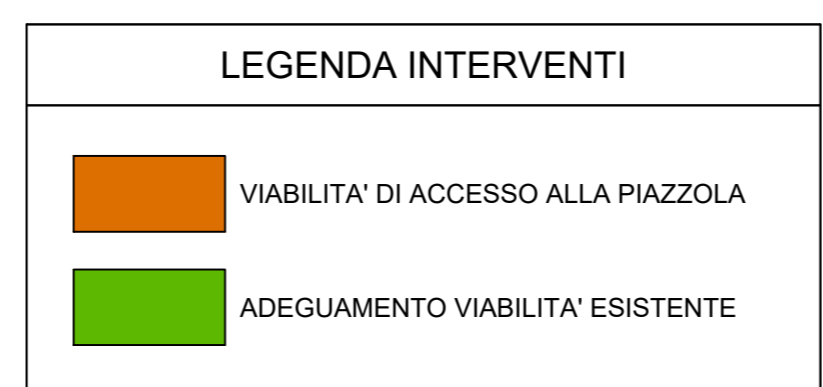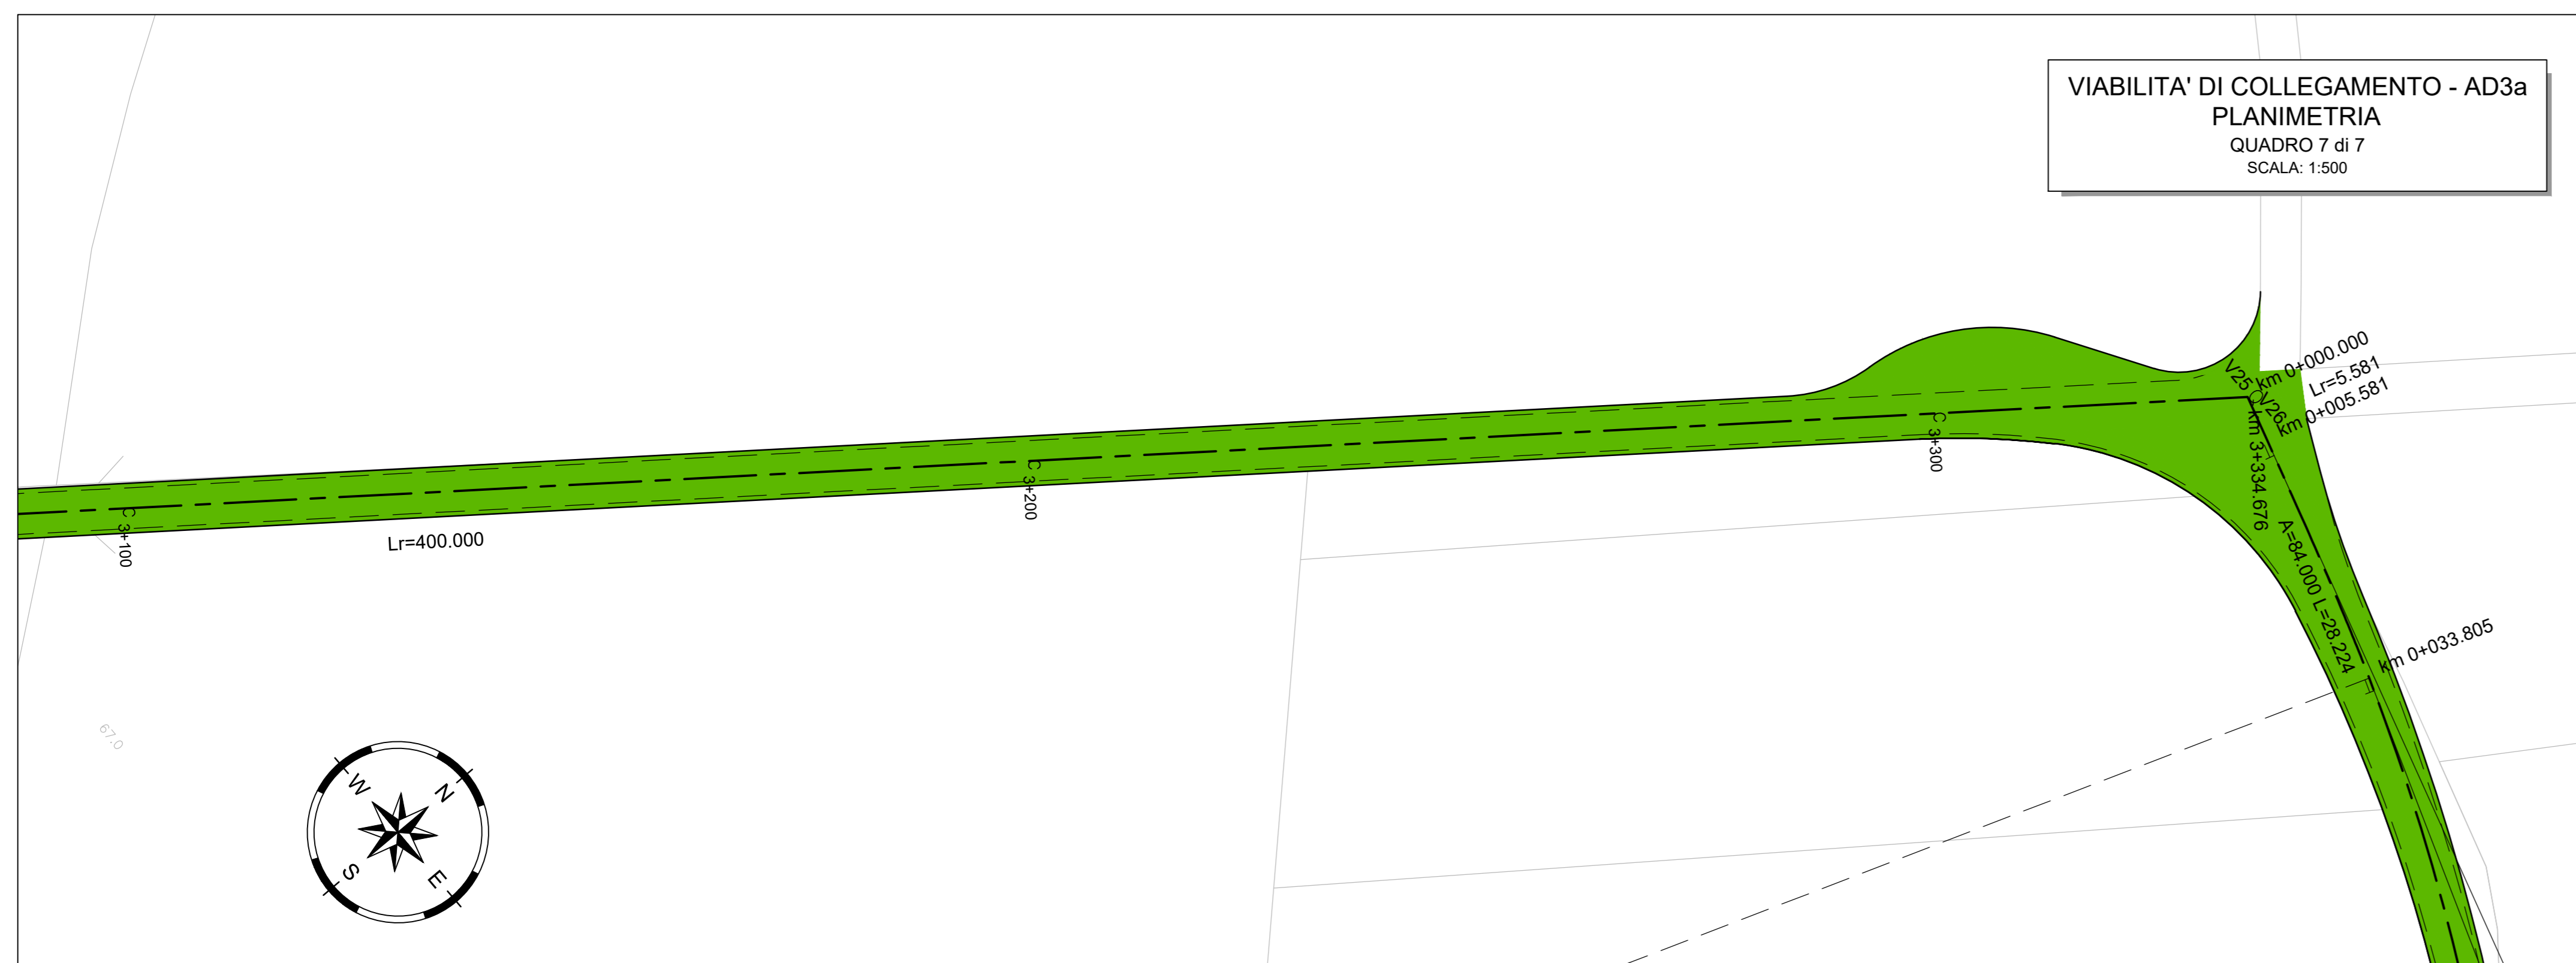


NOTE:

- PER LE UBICAZIONI E LE DIMENSIONI RELATIVE ALLE OPERE IDRAULICHE SI VEDANO LE TAVOLE SPECIFICHE.
- PER I TRACCIAMENTI DELLE PIAZZOLE E DELLE VIABILITA' LA CARTOGRAFIA DI RIFERIMENTO E' COSTITUITA DALLA CARTA TECNICA REGIONALE CTR IN SCALA 1:10000.



DATI DI TRACCIAMENTO

V25 291065.992 4203944.466	V26 291065.992 4203944.466	V27 291144.295 4203922.176	V28 291303.112 4203770.873	V29 291503.063 4203646.577	V30 291611.082 4203512.916	V31 291665.348 4203427.859	
V27 A 84.000 L 28.224 Tau 3.234 TI 18.819 Tc 9.411	V28 A 84.000 L 28.224 Tau 3.234 TI 18.819 Tc 9.411	V29 A 84.000 L 28.224 Tau 3.234 TI 18.819 Tc 9.411	V30 A 200.000 L 66.667 Tau 3.183 TI 44.452 Tc 22.229	C16 291016.450 4203698.499	C17 291457.019 4203969.723	C18 291335.096 4203456.468	C19 291123.068 4203161.717
V27 R 250.000 Ac 21.254 T 46.908 Sv 92.738 Cr 92.208	V28 R 250.000 Ac 5.277 T 11.521 Sv 55.508 Cr 23.017	V29 R 250.000 Ac 12.722 T 27.869 Sv 55.508 Cr 55.394	V30 R 800.000 Ac 0.040 T 0.207 Sv 0.414 Cr 0.414	V27 A 84.000 L 28.224 Tau 3.234 TI 18.819 Tc 9.411	V28 A 84.000 L 28.224 Tau 3.234 TI 18.819 Tc 9.411	V29 A 84.000 L 28.224 Tau 3.234 TI 18.819 Tc 9.411	V30 A 200.000 L 66.667 Tau 3.183 TI 44.452 Tc 22.229

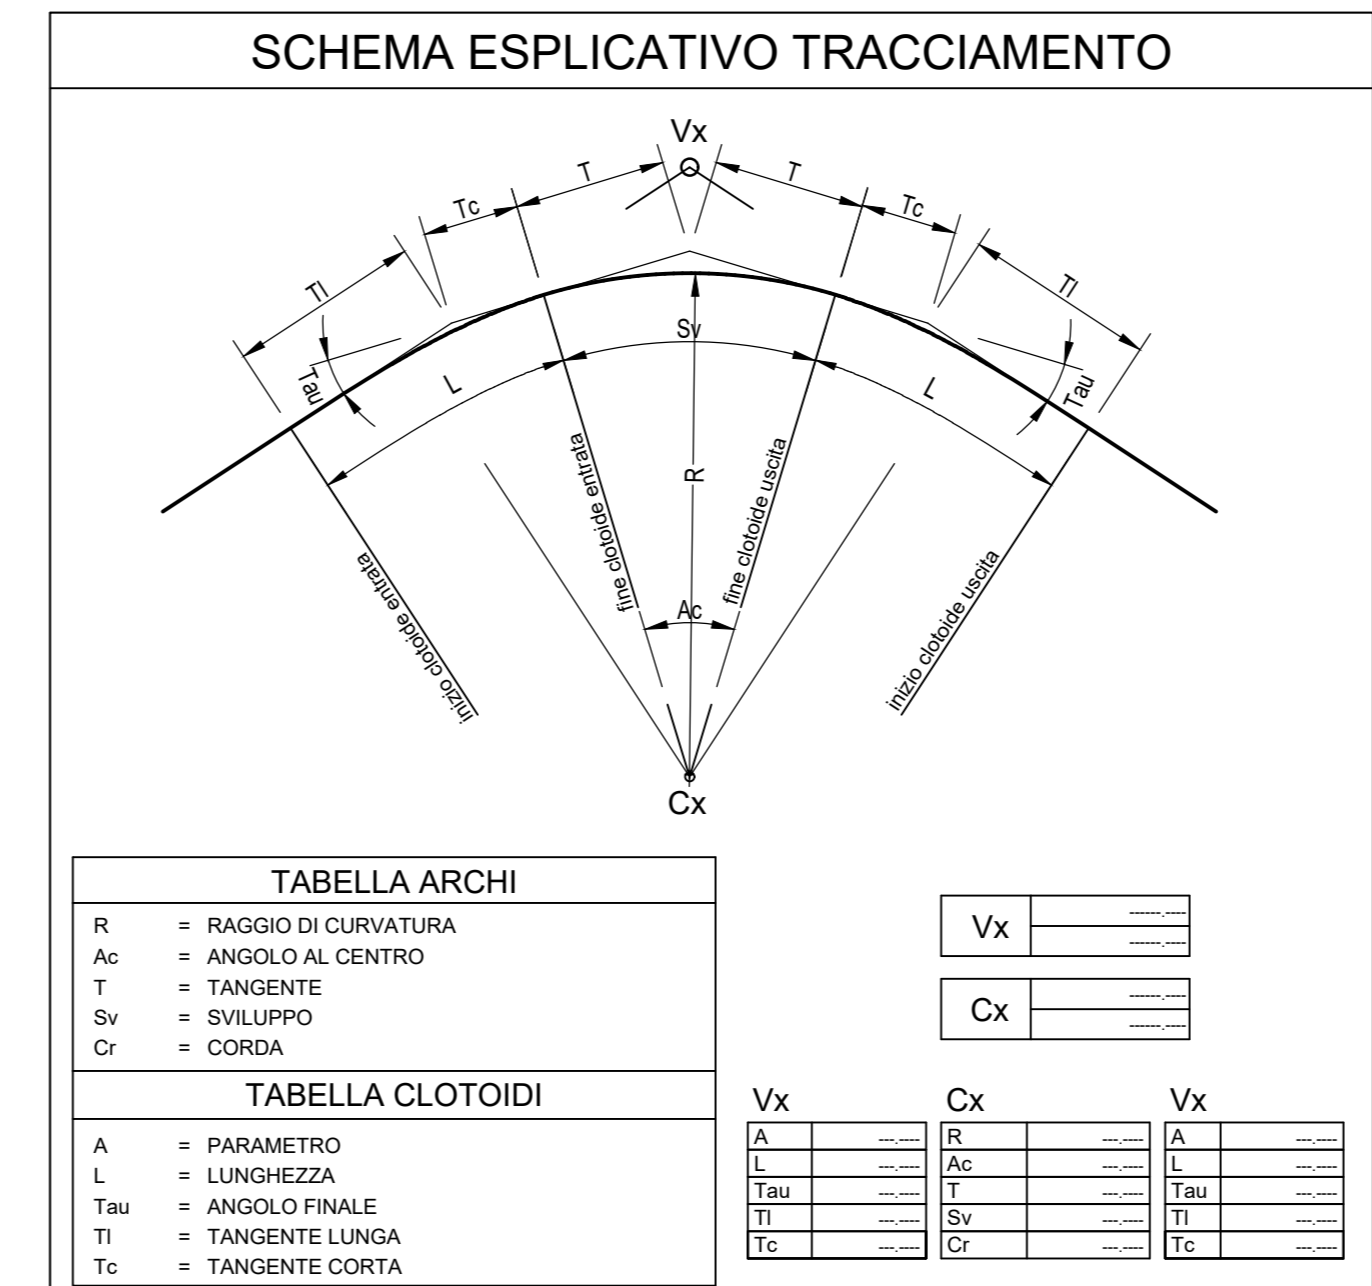

Rev.	Descrizione	%	ES.	CC	07/2023
001	ESBORNE				

Montana
Via S. Felice 10
00100 Roma

Paceco S.R.L.
Via Angelo Fumagalli 6, 20143 MILANO

Progetto: ING. LAURA CONTI
scritta all'Ordine degli Ingegneri della Provincia di Pavia al n. 1728

Objeto: IMPIANTO EOLICO DA 108 MW
COMUNE DI PACECO (TP), MISUSCEDI (TP) e TRAPANI (TP)

Tavola: **VIABILITA' DI COLLEGAMENTO - AD3a E AD3b** N. Tav. **T09.3c**

N. R. 2395_3531_PAC_PITE_T09.3_REV.01_VIABILITA' DI COLLEGAMENTO - PLANIMETRIE AD3
E' VIETATA LA RIPRODUZIONE DI QUESTO DOCUMENTO SENZA PREVENIVA AUTORIZZAZIONE SCRITTA DELLA MONTANA SPA