

LEGENDA INTERVENTI


	VIABILITA' DI ACCESSO ALLA PIAZZOLA
	PIAZZOLA
	AREE TEMPORANEE PER ALLESTIMENTO GRU PRINCIPALE

LEGENDA MOVIMENTI DI TERRA

	AREA DI INTERVENTO IN RIPORTO
	AREA DI INTERVENTO IN STERRO


DATI DI TRACCIAMENTO

V1	288275.858	V2	288130.528
	4202782.215		4202688.630

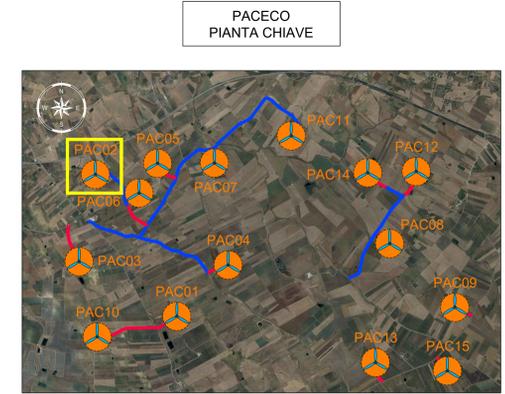

LEGENDA PIANTE CHIAVE

	PIAZZOLA CON ROTORE EOLICO
	PISTA DI ACCESSO ALLA PIAZZOLA
	VIABILITA' ESISTENTE DA ADEGUARE

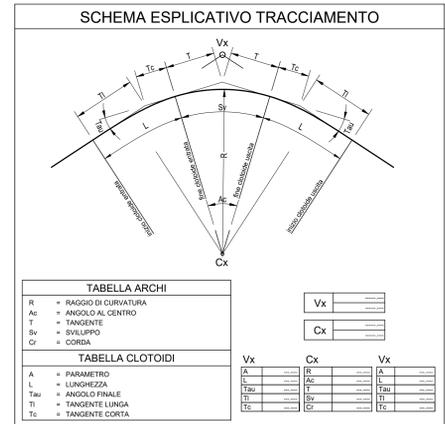

NOTE:
 - PER LE UBICAZIONI E LE DIMENSIONI RELATIVE ALLE OPERE IDRAULICHE SI VEDANO LE TAVOLE SPECIFICHE.
 - PER I TRACCIAMENTI DELLE PIAZZOLE E DELLE VIABILITA' LA CARTOGRAFIA DI RIFERIMENTO E' COSTITUITA DALLA CARTA TECNICA REGIONALE CTR IN SCALA 1:10000.

Montana	<small>Montana S.p.A. - Via S. Maria 10 - 00100 Roma Tel. 06/47811111 - Fax 06/47811112 Montana - Montana - Montana - Montana</small>
Paceco S.R.L. <small>VIA ANGELO FUMAGALLI 6, 20143 MILANO</small>	
<small>Progetto: ING. LAURA CONTI iscritta all'Ordine degli Ingegneri della Provincia di Pavia al n. 1728</small>	
OGGETTO: IMPIANTO EOLICO DA 108 MW COMUNE DI PACECO (TP), MISUSCUMI (TP) e TRAPANI (TP)	
TITOLO: PAC02 - PLANIMETRIE	N. Foglio: T10.2
<small>N. in. 2995_5531_PAC_PTE_T10.2_REV0_PAC02-PLANIMETRIE E' VIETATA LA RIPRODUZIONE DI QUESTO DOCUMENTO SENZA PREVENIVA AUTORIZZAZIONE SCRITTA DELLA MONTANA SPA</small>	