

LEGENDA PIANTA CHIAVE

- PIAZZOLA CON ROTORE EOLICO
- PISTA DI ACCESSO ALLA PIAZZOLA
- VIABILITA' ESISTENTE DA ADEGUARE

NOTE:
- PER LE UBICAZIONI E LE DIMENSIONI RELATIVE ALLE OPERE IDRAULICHE SI VEDANO LE TAVOLE SPECIFICHE.

LEGENDA PROFILO LONGITUDINALE

LIVELLETTA

- Δ DELTA ALTIMETRICO TRA VERTICI (m)
- L_{H} DISTANZA ORIZZONTALE TRA VERTICI (m)
- P PENDENZA LONGITUDINALE TRA VERTICI (%)

RACCORDO ALTIMETRICO


- PROG= DISTANZA PROGRESSIVA DEL VERTICE (m)
- QUOTA= QUOTA DEL VERTICE (m)

GEOMETRIA DEL RACCORDO PARABOLICO

- R RAGGIO PARABOLICO DEL VERTICE (m)
- T1 TANGENTE 1 (m)
- T2 TANGENTE 2 (m)
- SV LUNGHEZZA DEL RACCORDO IN PROIEZIONE ORIZ. (m)
- DP DELTA PENDENZA (%)

INFORMAZIONI GRAFICHE

- PROFILO DI PROGETTO
- LIVELLETTA DI PROGETTO
- PROFILO TERRENO ESISTENTE
- DELTA QUOTA PROGETTO/TERRENO

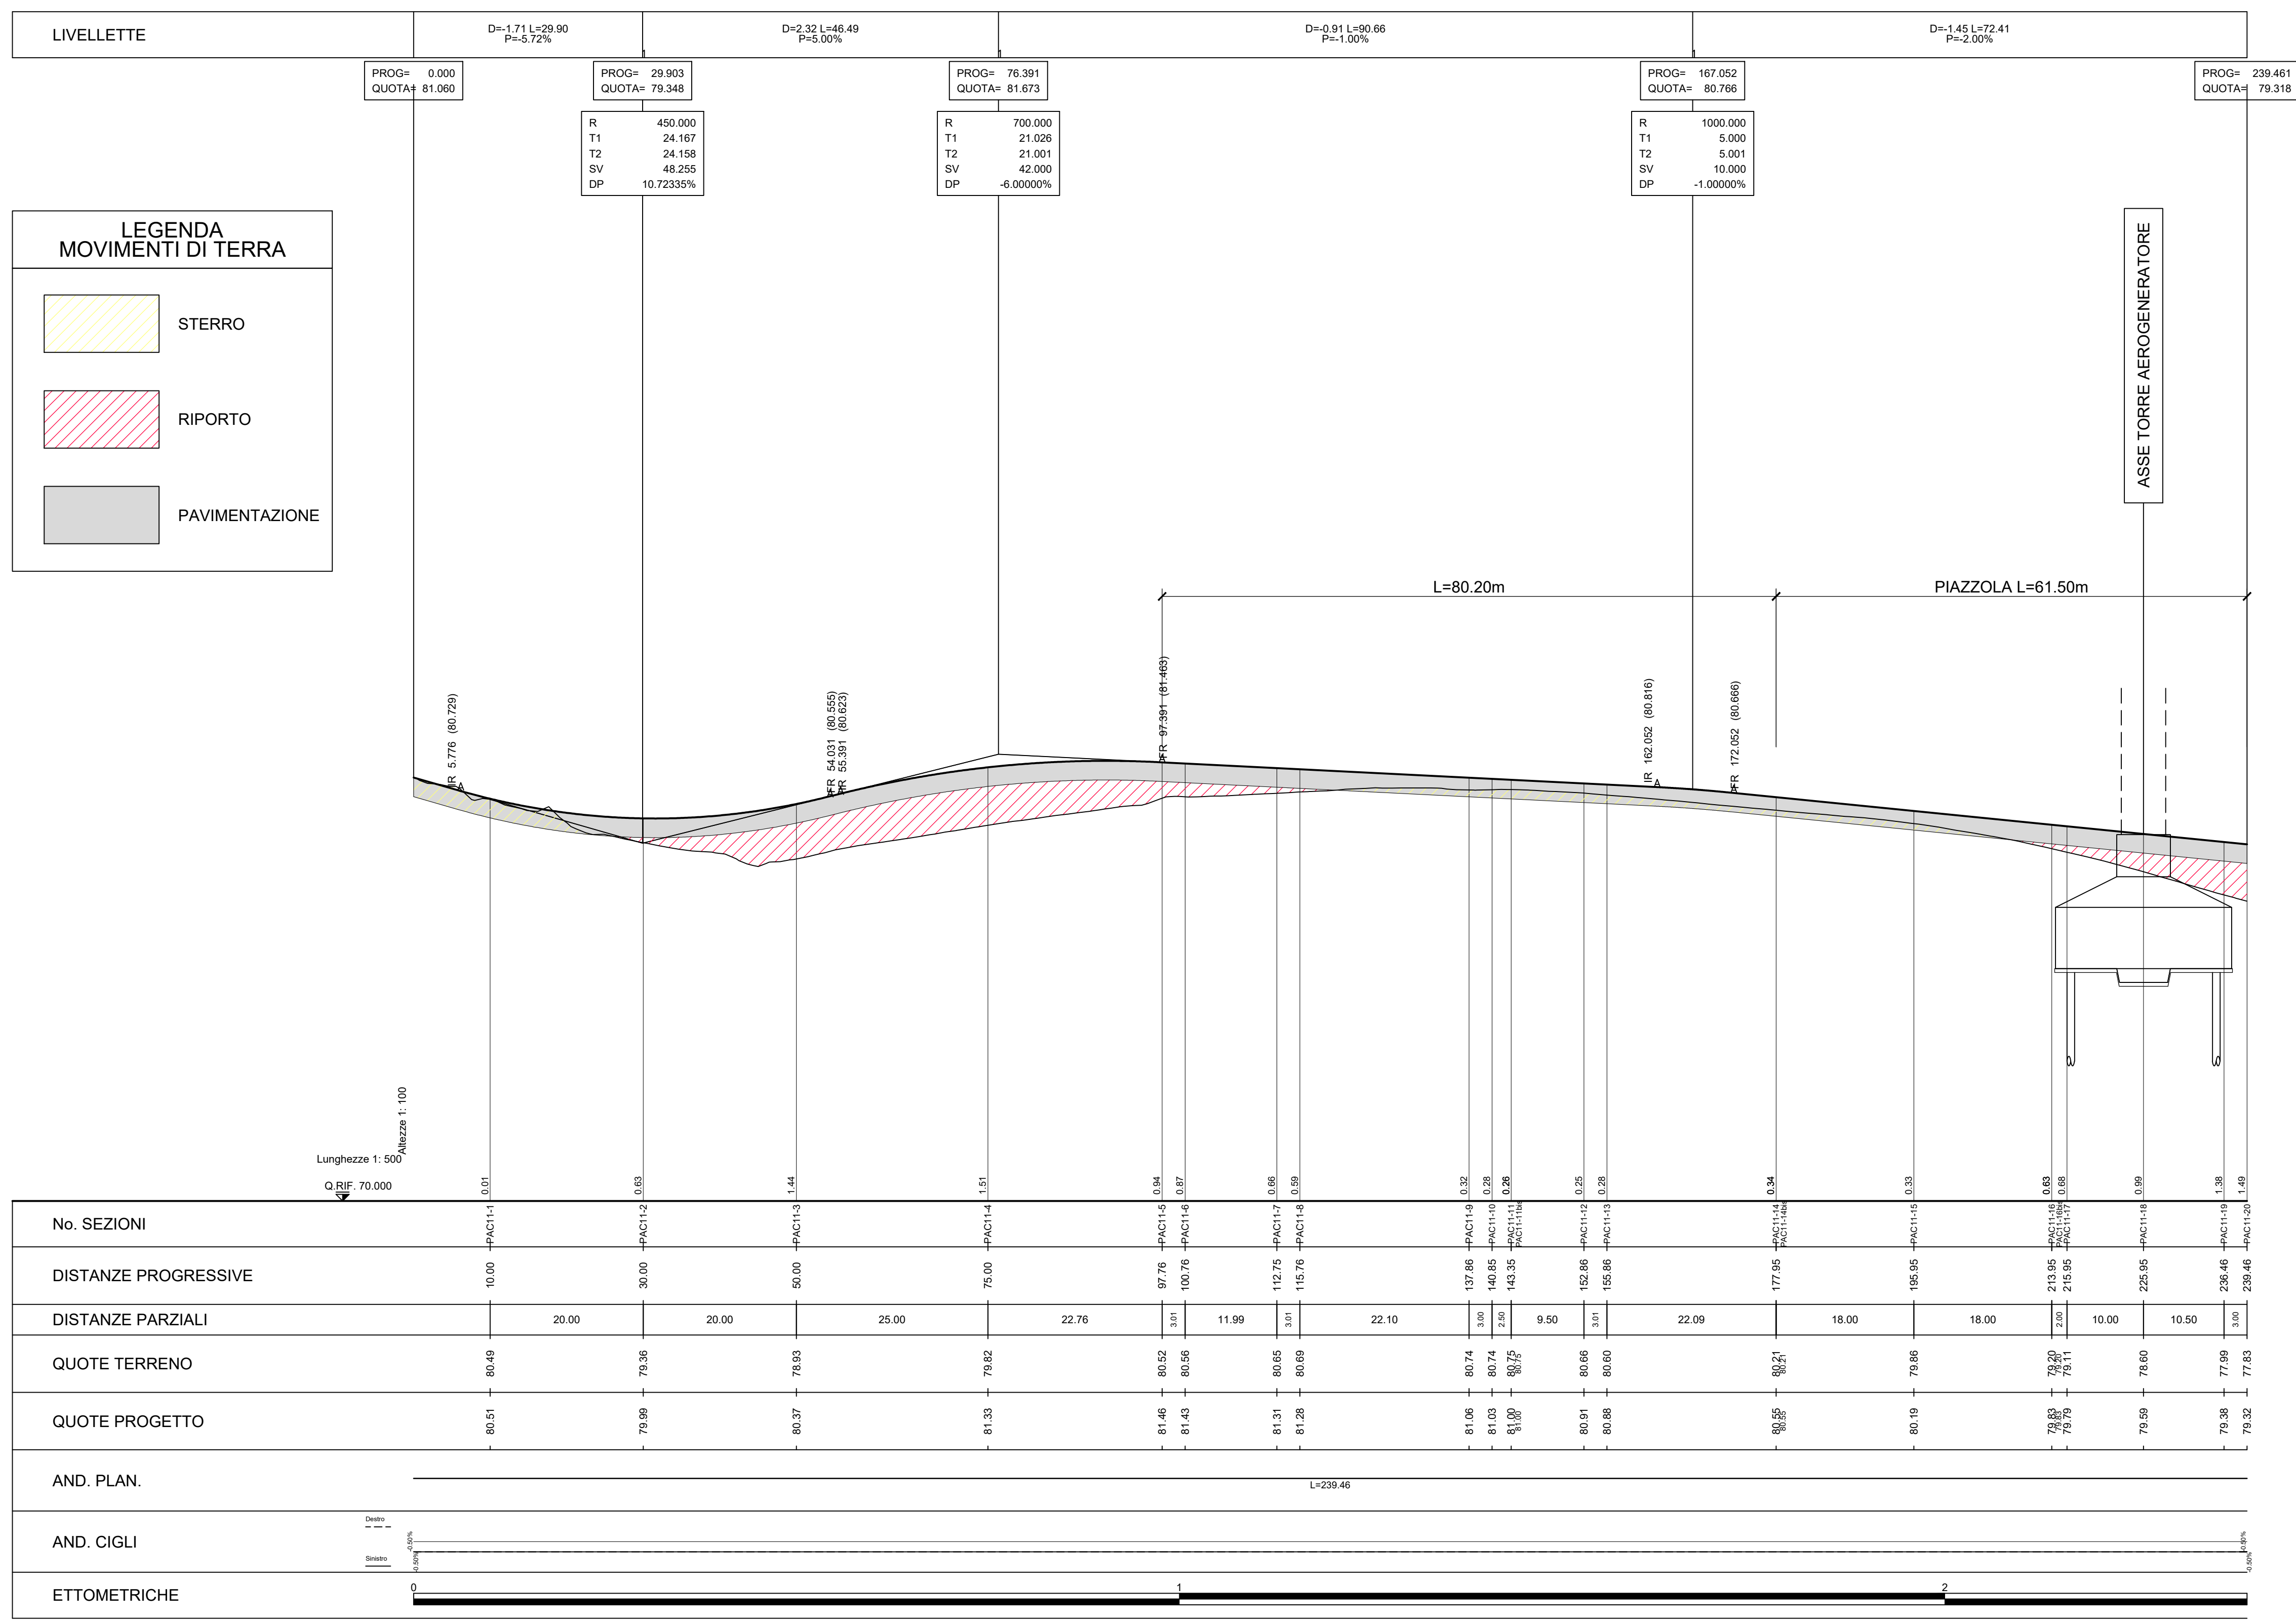

LEGENDA MOVIMENTI DI TERRA

- STERRO
- RIPORTO
- PAVIMENTAZIONE

Rev	Emisione	TK	EL	LC	07/2023
REV	DESCRIZIONE	DESIGN	CONTROL	APPROV.	DATA

Montana

Montana SpA
Via Angelo Fumagalli 6
20138 Milano
www.montana.com

14 +39025430273
Fax +39025429260
www.montana.com

PIAZZOLA EOLICA
Cap.Soc. 50000000€

Comittente
PACECO S.R.L.
PACECO S.R.L.
VIA ANGELO FUMAGALLI 6, 20143 MILANO

Progettisti
ING. LAURA CONTI
Iscritta all'Ordine degli Ingegneri della Provincia di Pavia al n. 1726

Oggetto
IMPIANTO EOLICO DA 108 MW
COMUNE DI PACECO (TP), MISILISCEMI (TP) e TRAPANI (TP)

Tavola
PAC11 - PROFILO LONGITUDINALE

N. Tav.
T11.11

N. Rev. 2995_5531_PAC_PFE_T11.11_REV0_PAC11-PROFILO LONGITUDINALE
E' VIETATA LA RIPRODUZIONE DI QUESTO DOCUMENTO SENZA PREVENTIVA AUTORIZZAZIONE SCRITTA DELLA MONTANA SPA

Scala 1:500/100