





PACECO  
PIANTA CHIAVE

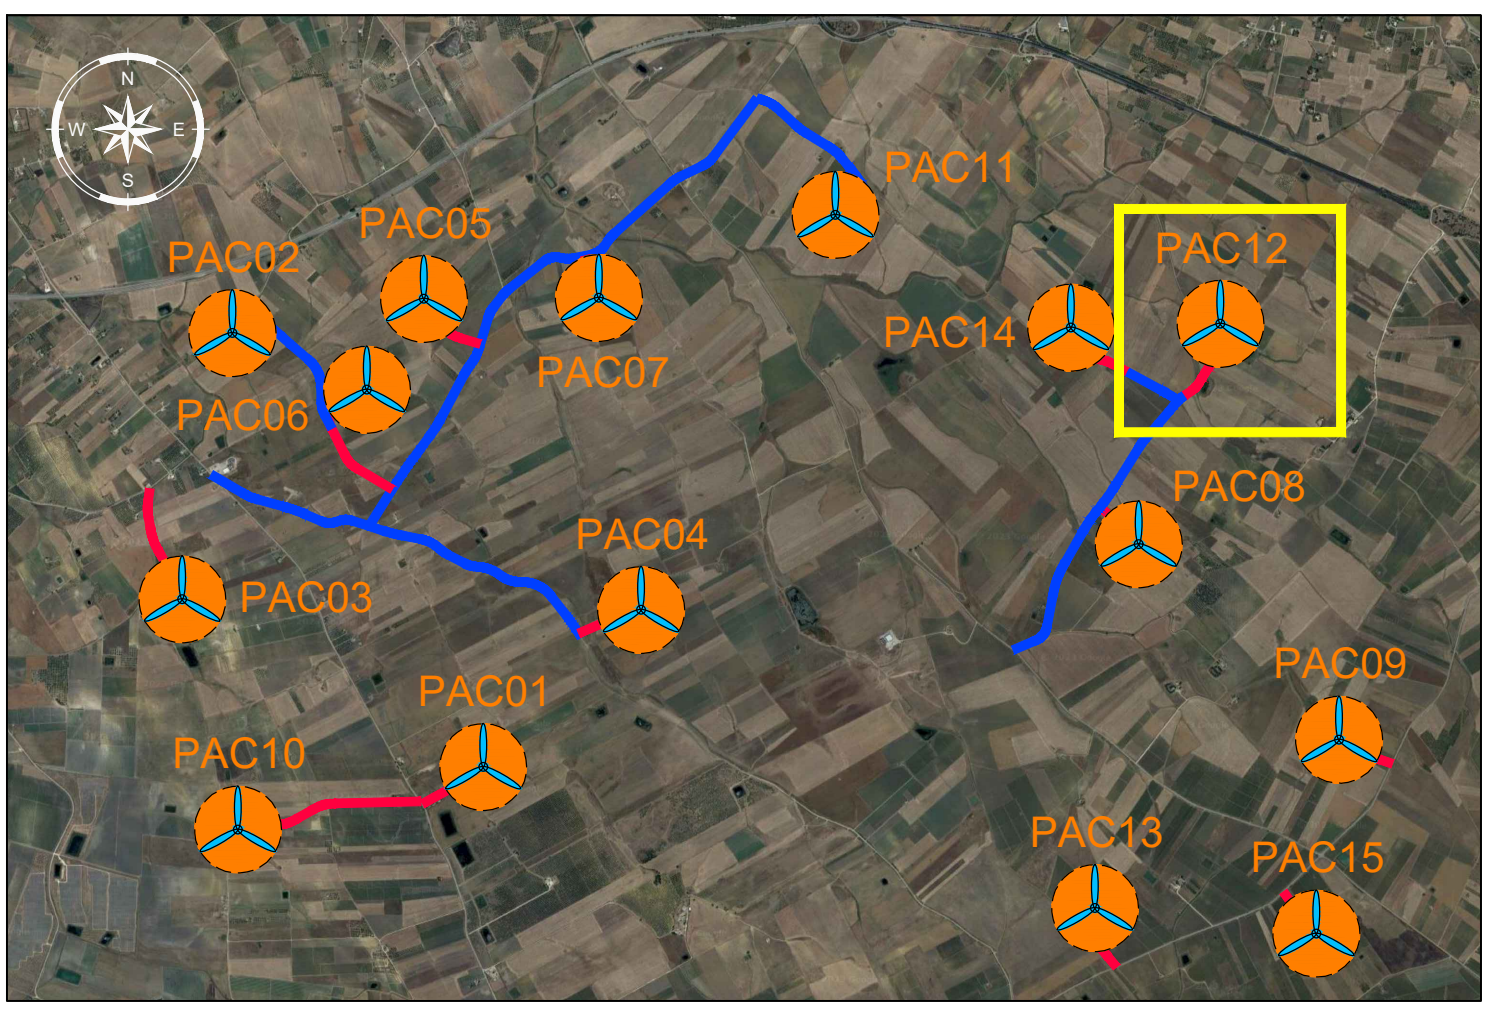

LEGENDA PIANTA CHIAVE  
 ● PAZZOLA CON ROTORE EOLICO  
 — PISTA DI ACCESSO ALLA PAZZOLA  
 — VIABILITA' ESISTENTE DA ADEGUIARE

NOTE:  
 - PER LE UBICAZIONI E LE DIMENSIONI RELATIVE ALLE OPERE IDRAULICHE SI VEDANO LE TAVOLE SPECIFICHE.

LEGENDA PROFILO LONGITUDINALE

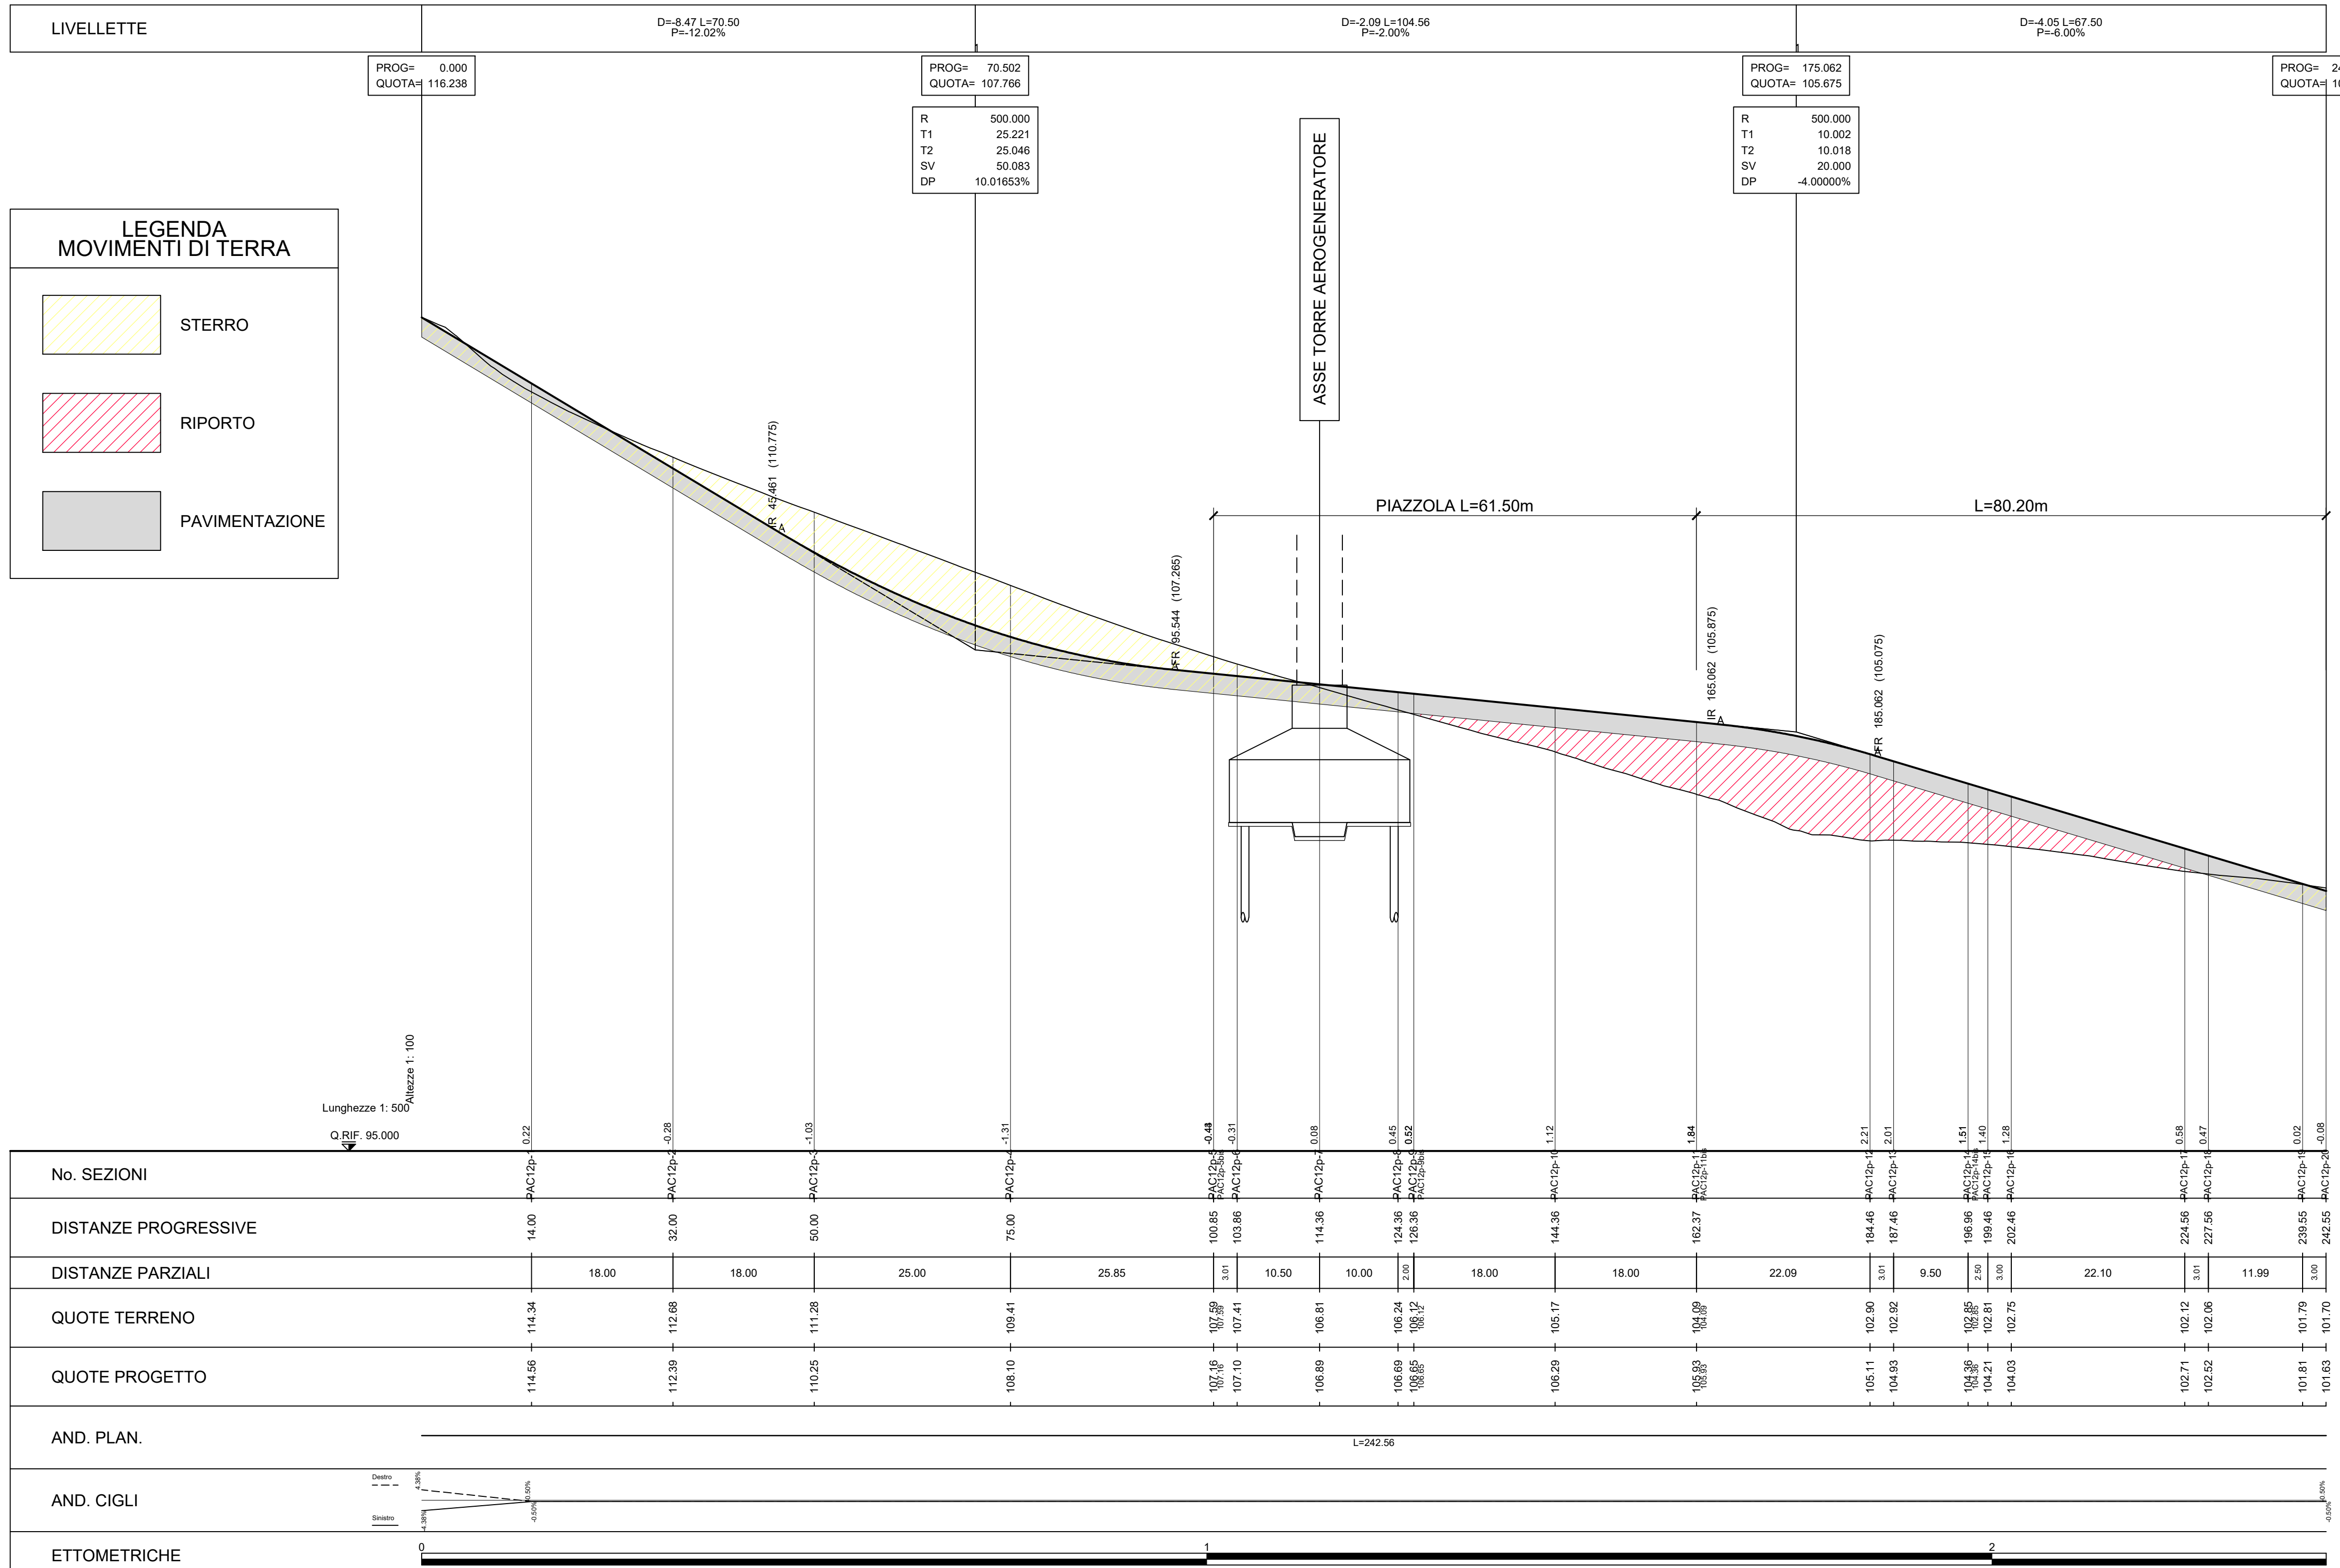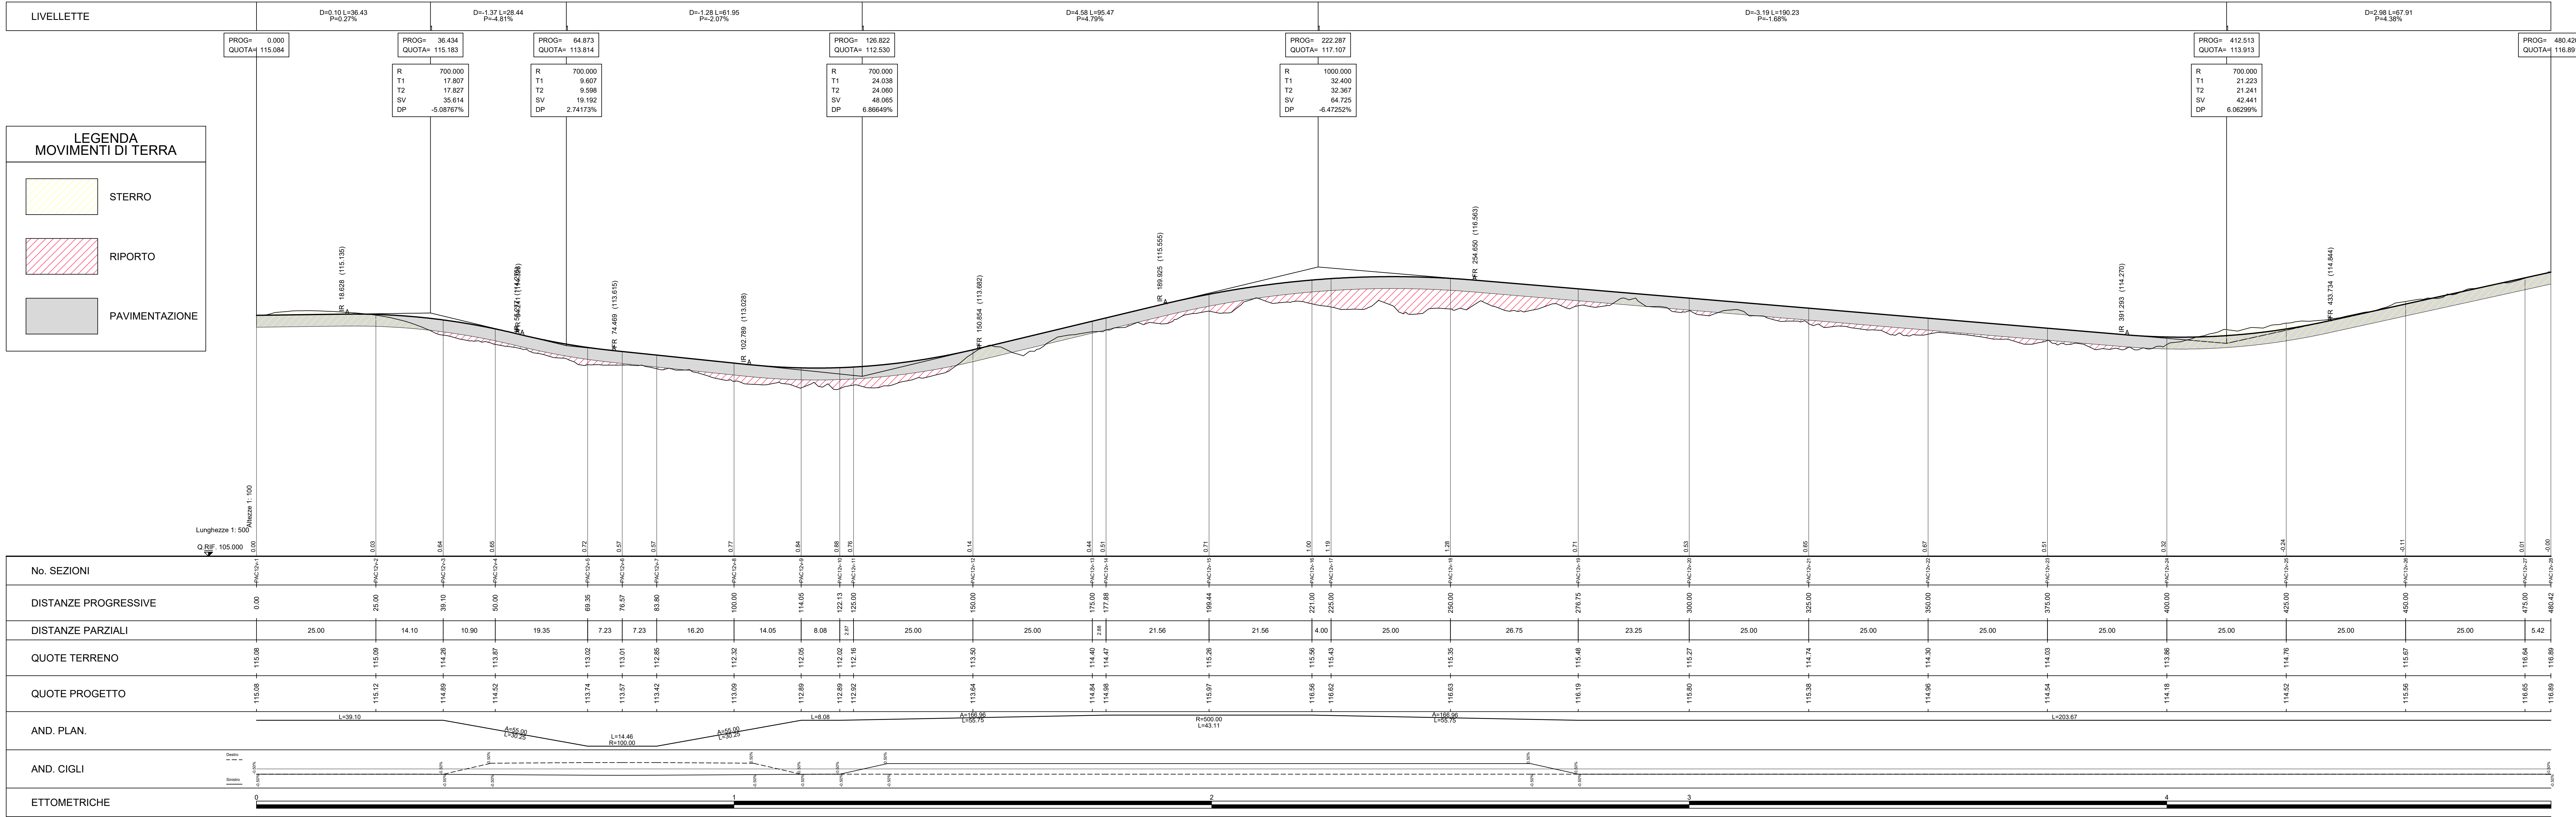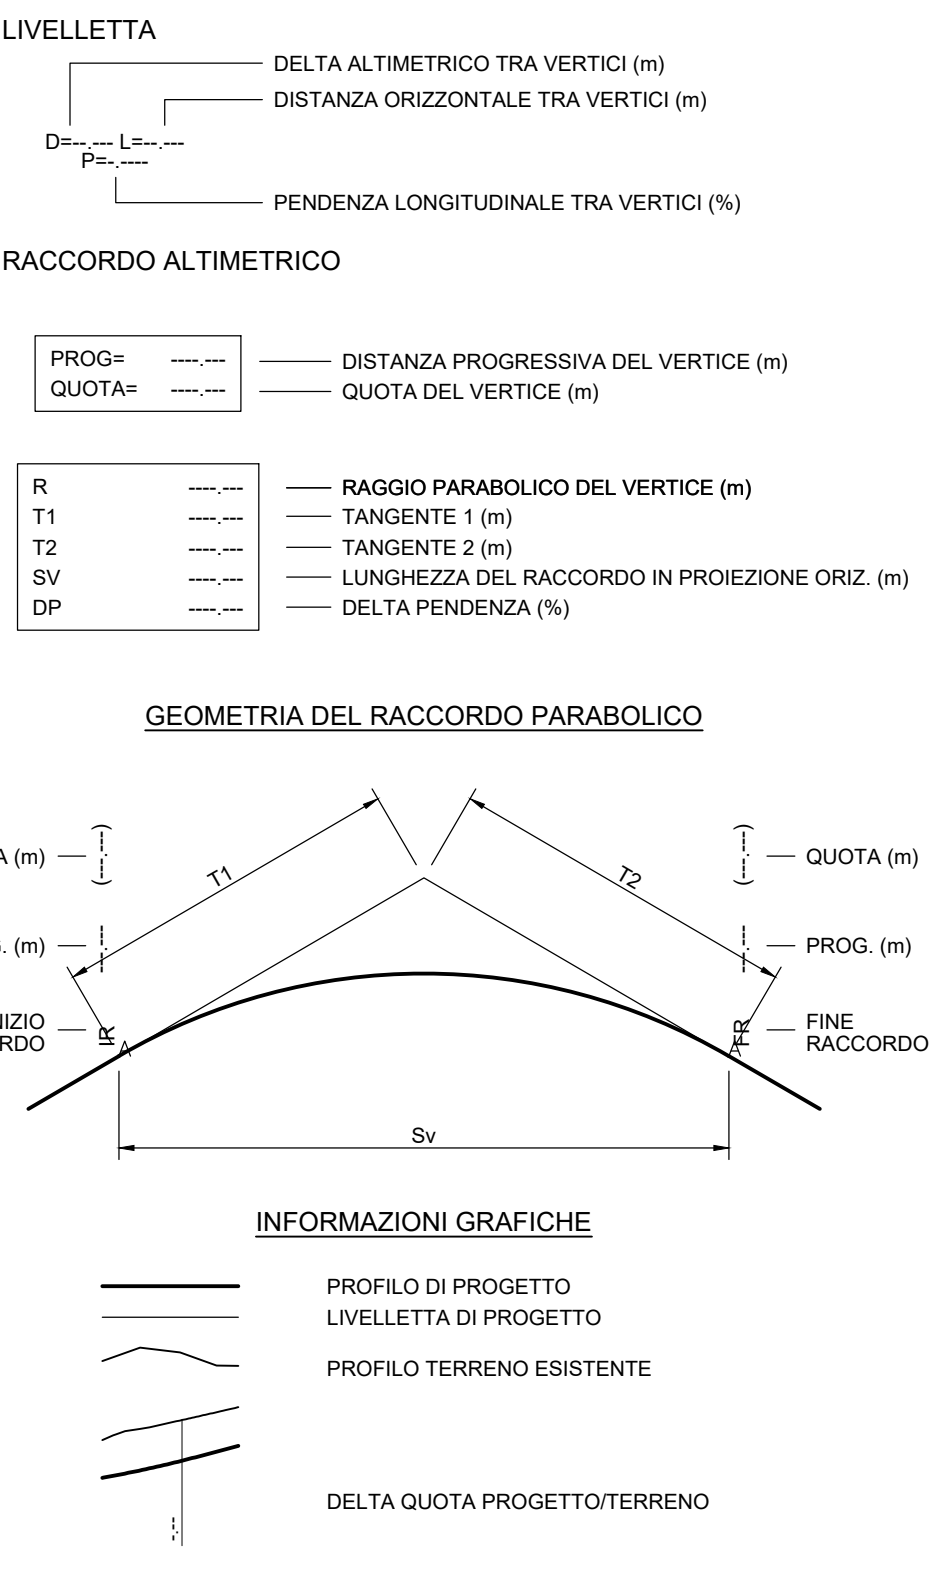

Rev.	Descrizione	El.	Gi.	07/2021
REV.	MODIFICAZIONE	0001	0001	0001

**Montana**  
 PACECO S.R.L. - VIA ANGELO FUMAGALLI 6, 20143 MILANO  
 PACECO S.R.L. - VIA ANGELO FUMAGALLI 6, 20143 MILANO  
 ING. LAURA CONTI  
 IMPIANTO EOLICO DA 108 MW  
 COMUNE DI PACECO (TP), MISUSCEMI (TP) e TRAPANI (TP)  
 PAC12 - PROFILO LONGITUDINALE  
 T11.12