
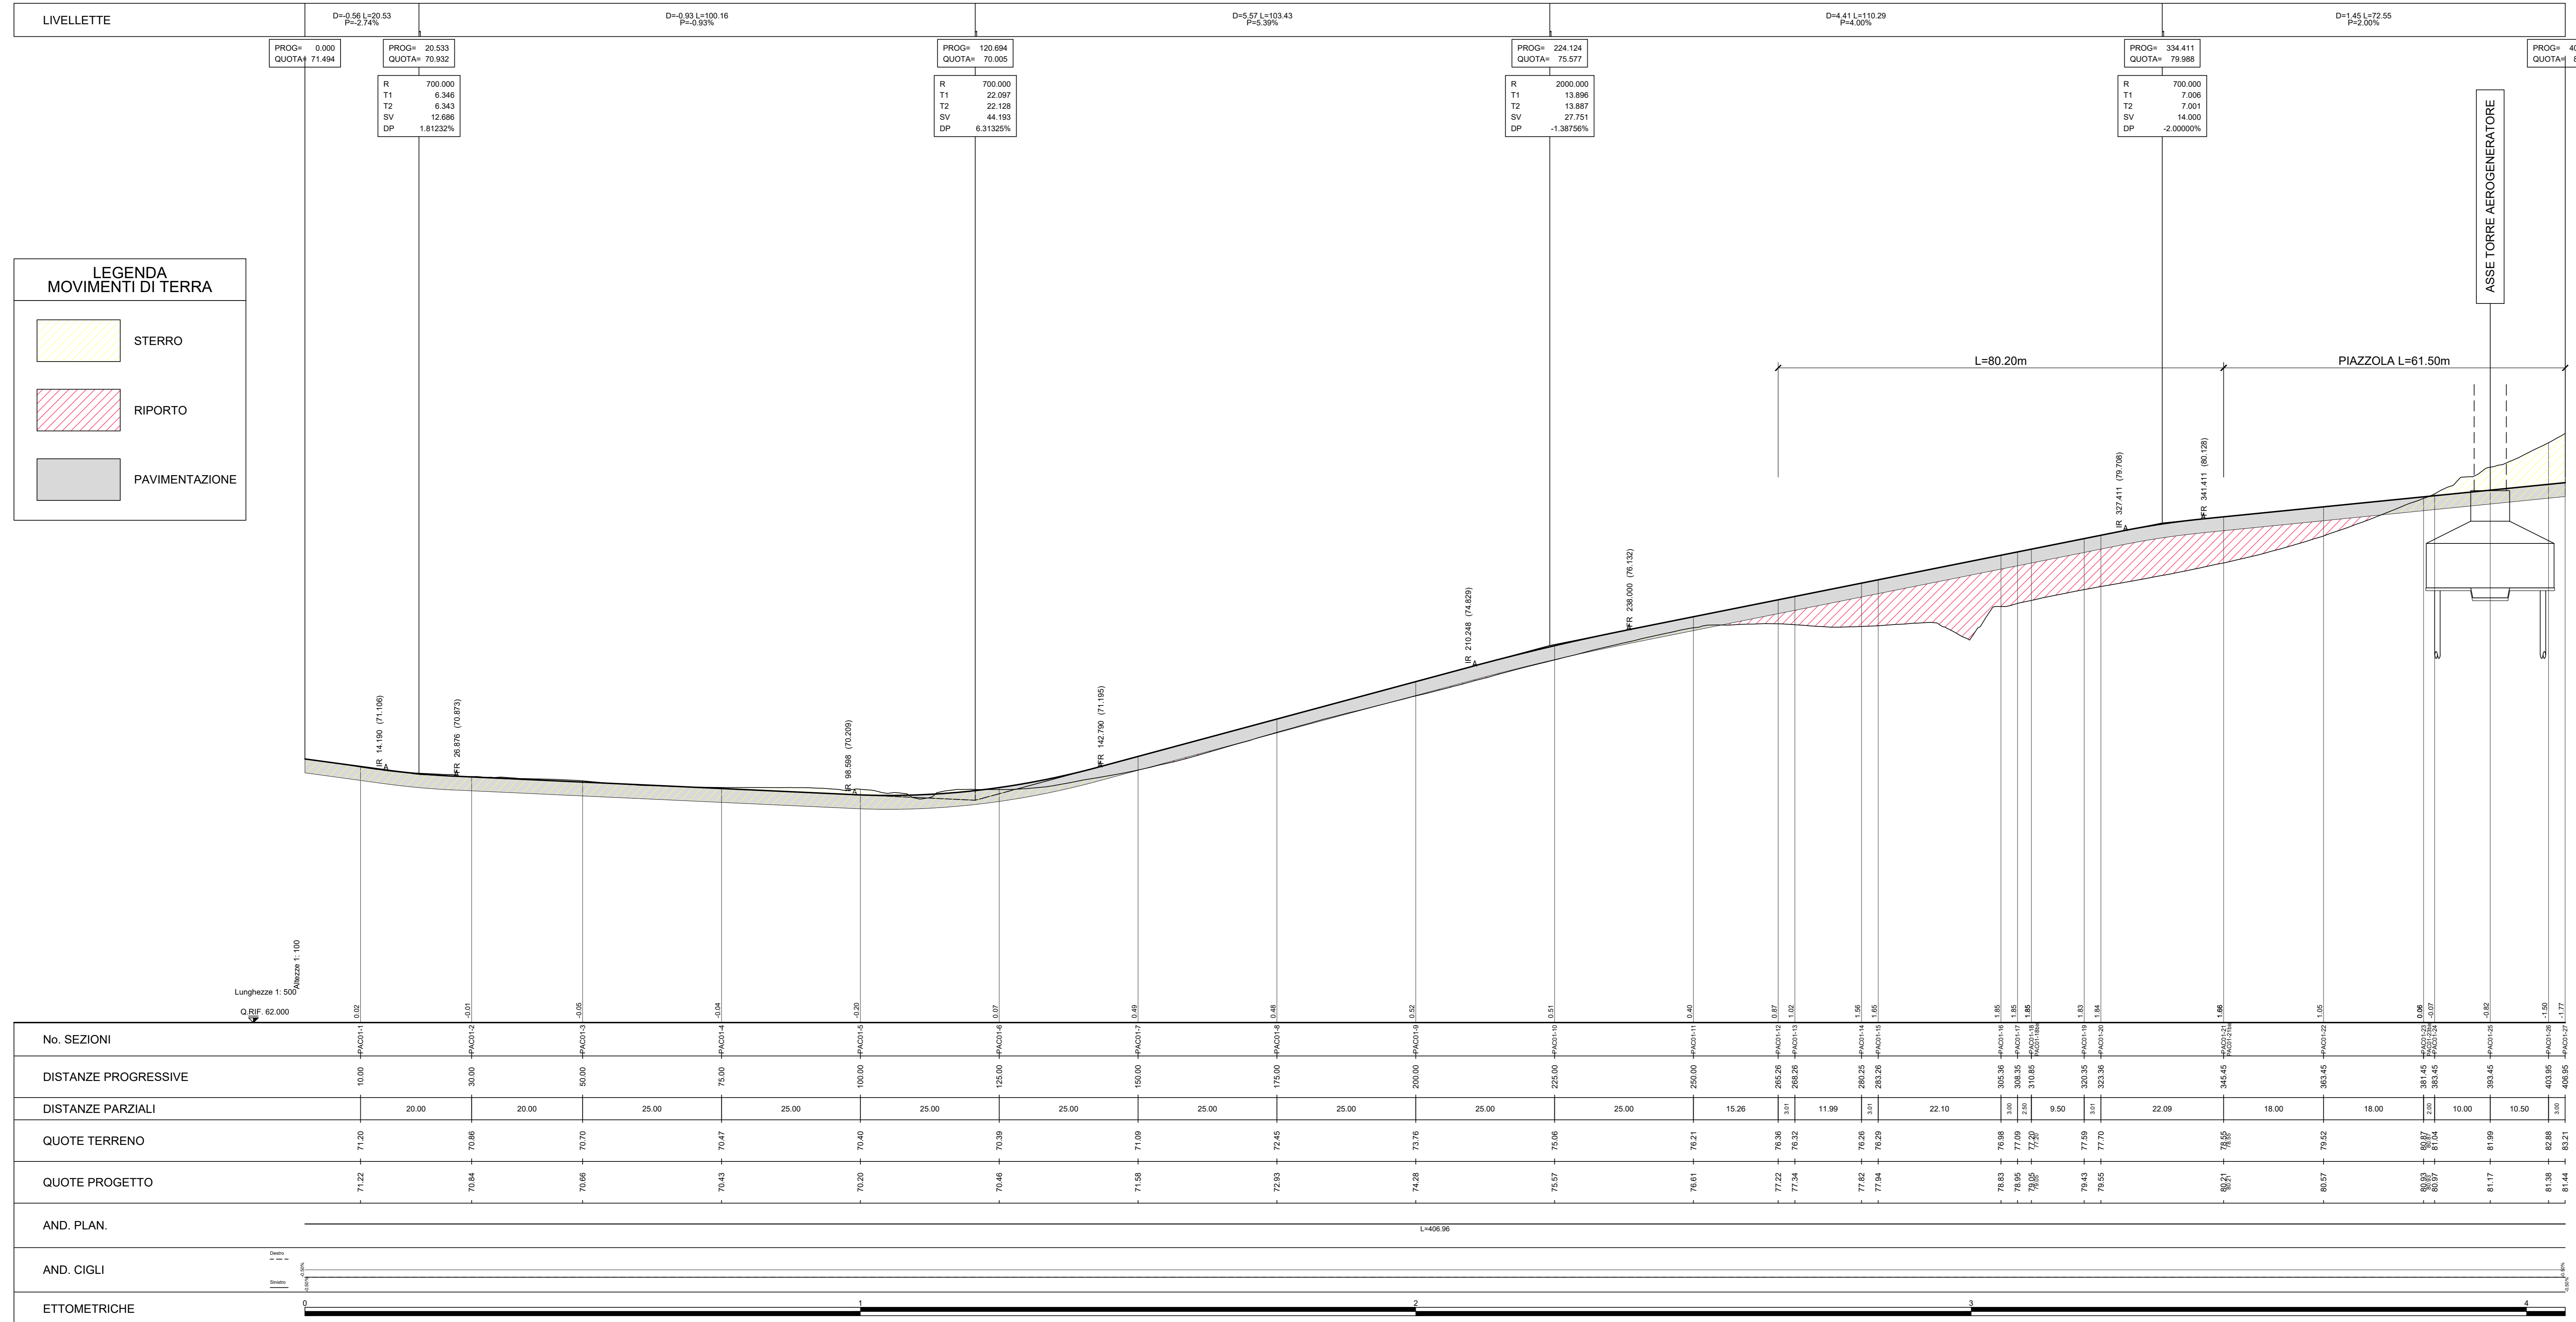


LEGENDA PIANTA CHIAVE

- PIAZZOLA CON ROTORE EOLICO
- PISTA DI ACCESSO ALLA PIAZZOLA
- VIABILITA' ESISTENTE DA ADEGUARE

NOTE:
- PER LE UBICAZIONI E LE DIMENSIONI RELATIVE ALLE OPERE IDRAULICHE SI VEDANO LE TAVOLE SPECIFICHE.

LEGENDA PROFILO LONGITUDINALE

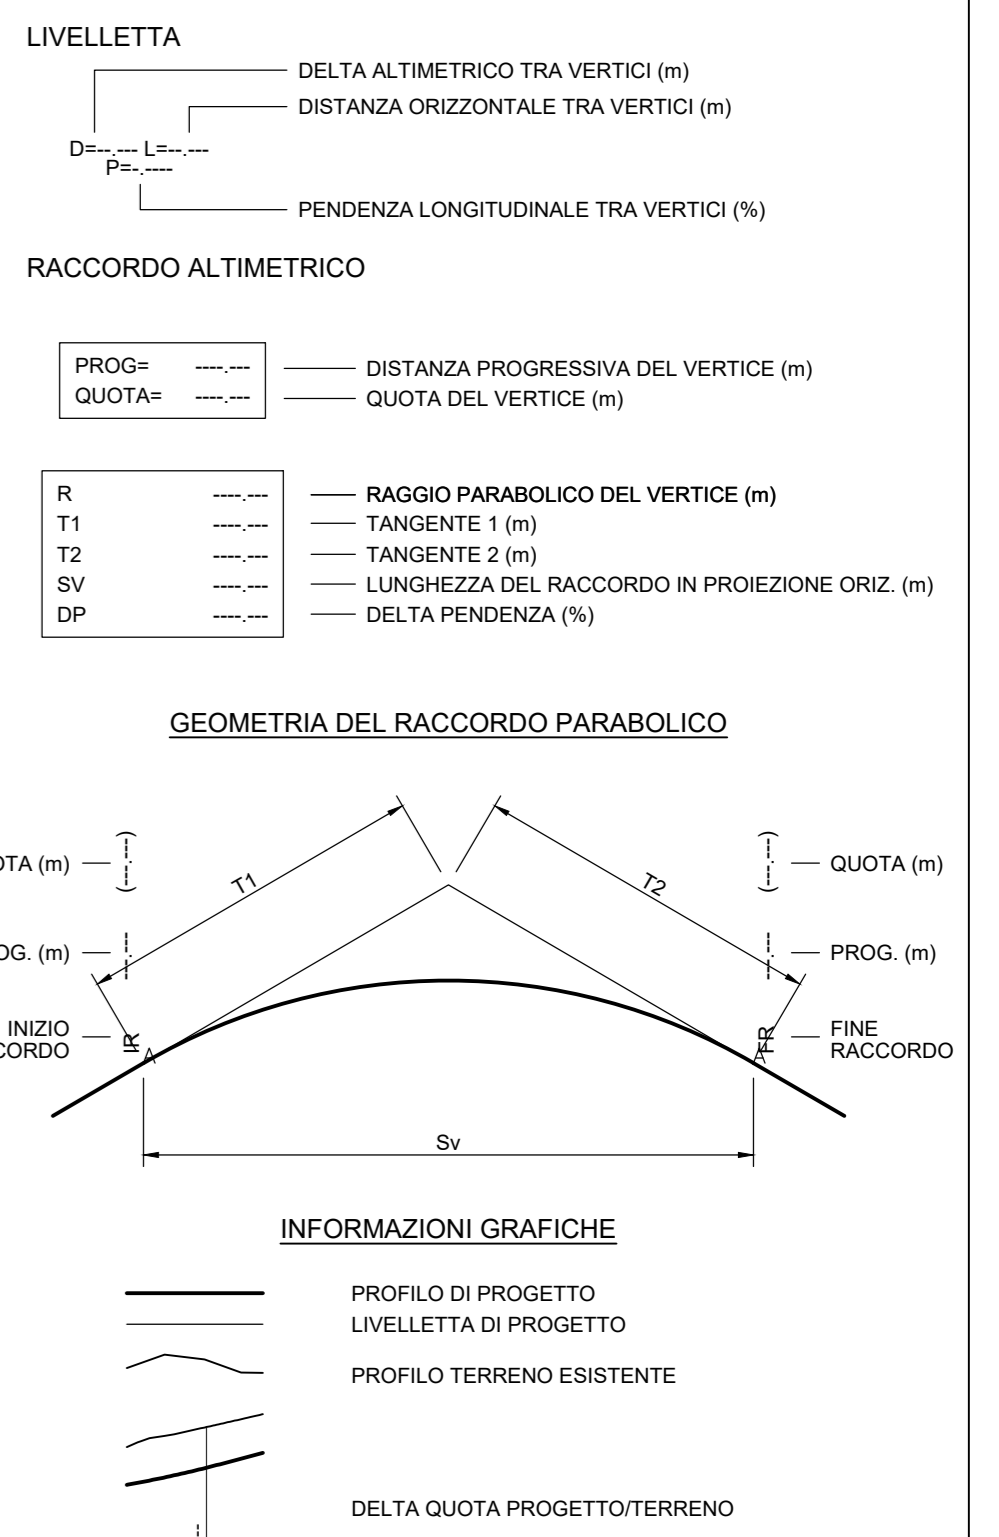

LEGENDA MOVIMENTI DI TERRA

- STERRO
- RIPORTO
- PAVIMENTAZIONE

No. SEZIONI	DISTANZE PROGRESSIVE	DISTANZE PARZIALI	QUOTE TERRENO	QUOTE PROGETTO	AND. PLAN.	AND. CIGLI	ETOMETRICHE

Rev.	Descrizione	%	ES.	CC	07/2023
001	ESBORNE				DAI

Montana PACECO S.R.L.
 VIA ANGELO FUMAGALLI 6, 20143 MILANO

Progettato da: ING. LAURA CONTI
 scritta all'Ordine degli Ingegneri della Provincia di Pavia al n. 1728

Oggetto: IMPIANTO EOLICO DA 105 MW
 COMUNE DI PACECO (TP), MISLUSCIMI (TP) e TRAPANI (TP)

Titolo: PAC01 - PROFILO LONGITUDINALE N. Tav. 111.1

N. W. 2995_5531_PAC_PFE_T11.1_REV.01 - PAC01 - PROFILO LONGITUDINALE
 E' VIETATA LA RIPRODUZIONE DI QUESTO DOCUMENTO SENZA PREVENUTA AUTORIZZAZIONE SCRITTA DELLA MONTANA SPA