

**LEGENDA PIANTA CHIAVE**

- PIAZZOLA CON ROTORE EOLICO
- PISTA DI ACCESSO ALLA PIAZZOLA
- VIABILITA' ESISTENTE DA ADEGUARE

**NOTE:**  
- PER LE UBICAZIONI E LE DIMENSIONI RELATIVE ALLE OPERE IDRAULICHE SI VEDANO LE TAVOLE SPECIFICHE.

**LEGENDA PROFILO LONGITUDINALE**

**LIVELLETTA**

- $\Delta$  DELTA ALTIMETRICO TRA VERTICI (m)
- $D_{H=...}$  DISTANZA ORIZZONTALE TRA VERTICI (m)
- $P_{H=...}$  PENDENZA LONGITUDINALE TRA VERTICI (%)


**RACCORDO ALTIMETRICO**

- PROG= DISTANZA PROGRESSIVA DEL VERTICE (m)
- QUOTA= QUOTA DEL VERTICE (m)

**GEOMETRIA DEL RACCORDO PARABOLICO**

**INFORMAZIONI GRAFICHE**

- PROFILO DI PROGETTO
- LIVELLETTA DI PROGETTO
- PROFILO TERRENO ESISTENTE
- DELTA QUOTA PROGETTO/TERRENO

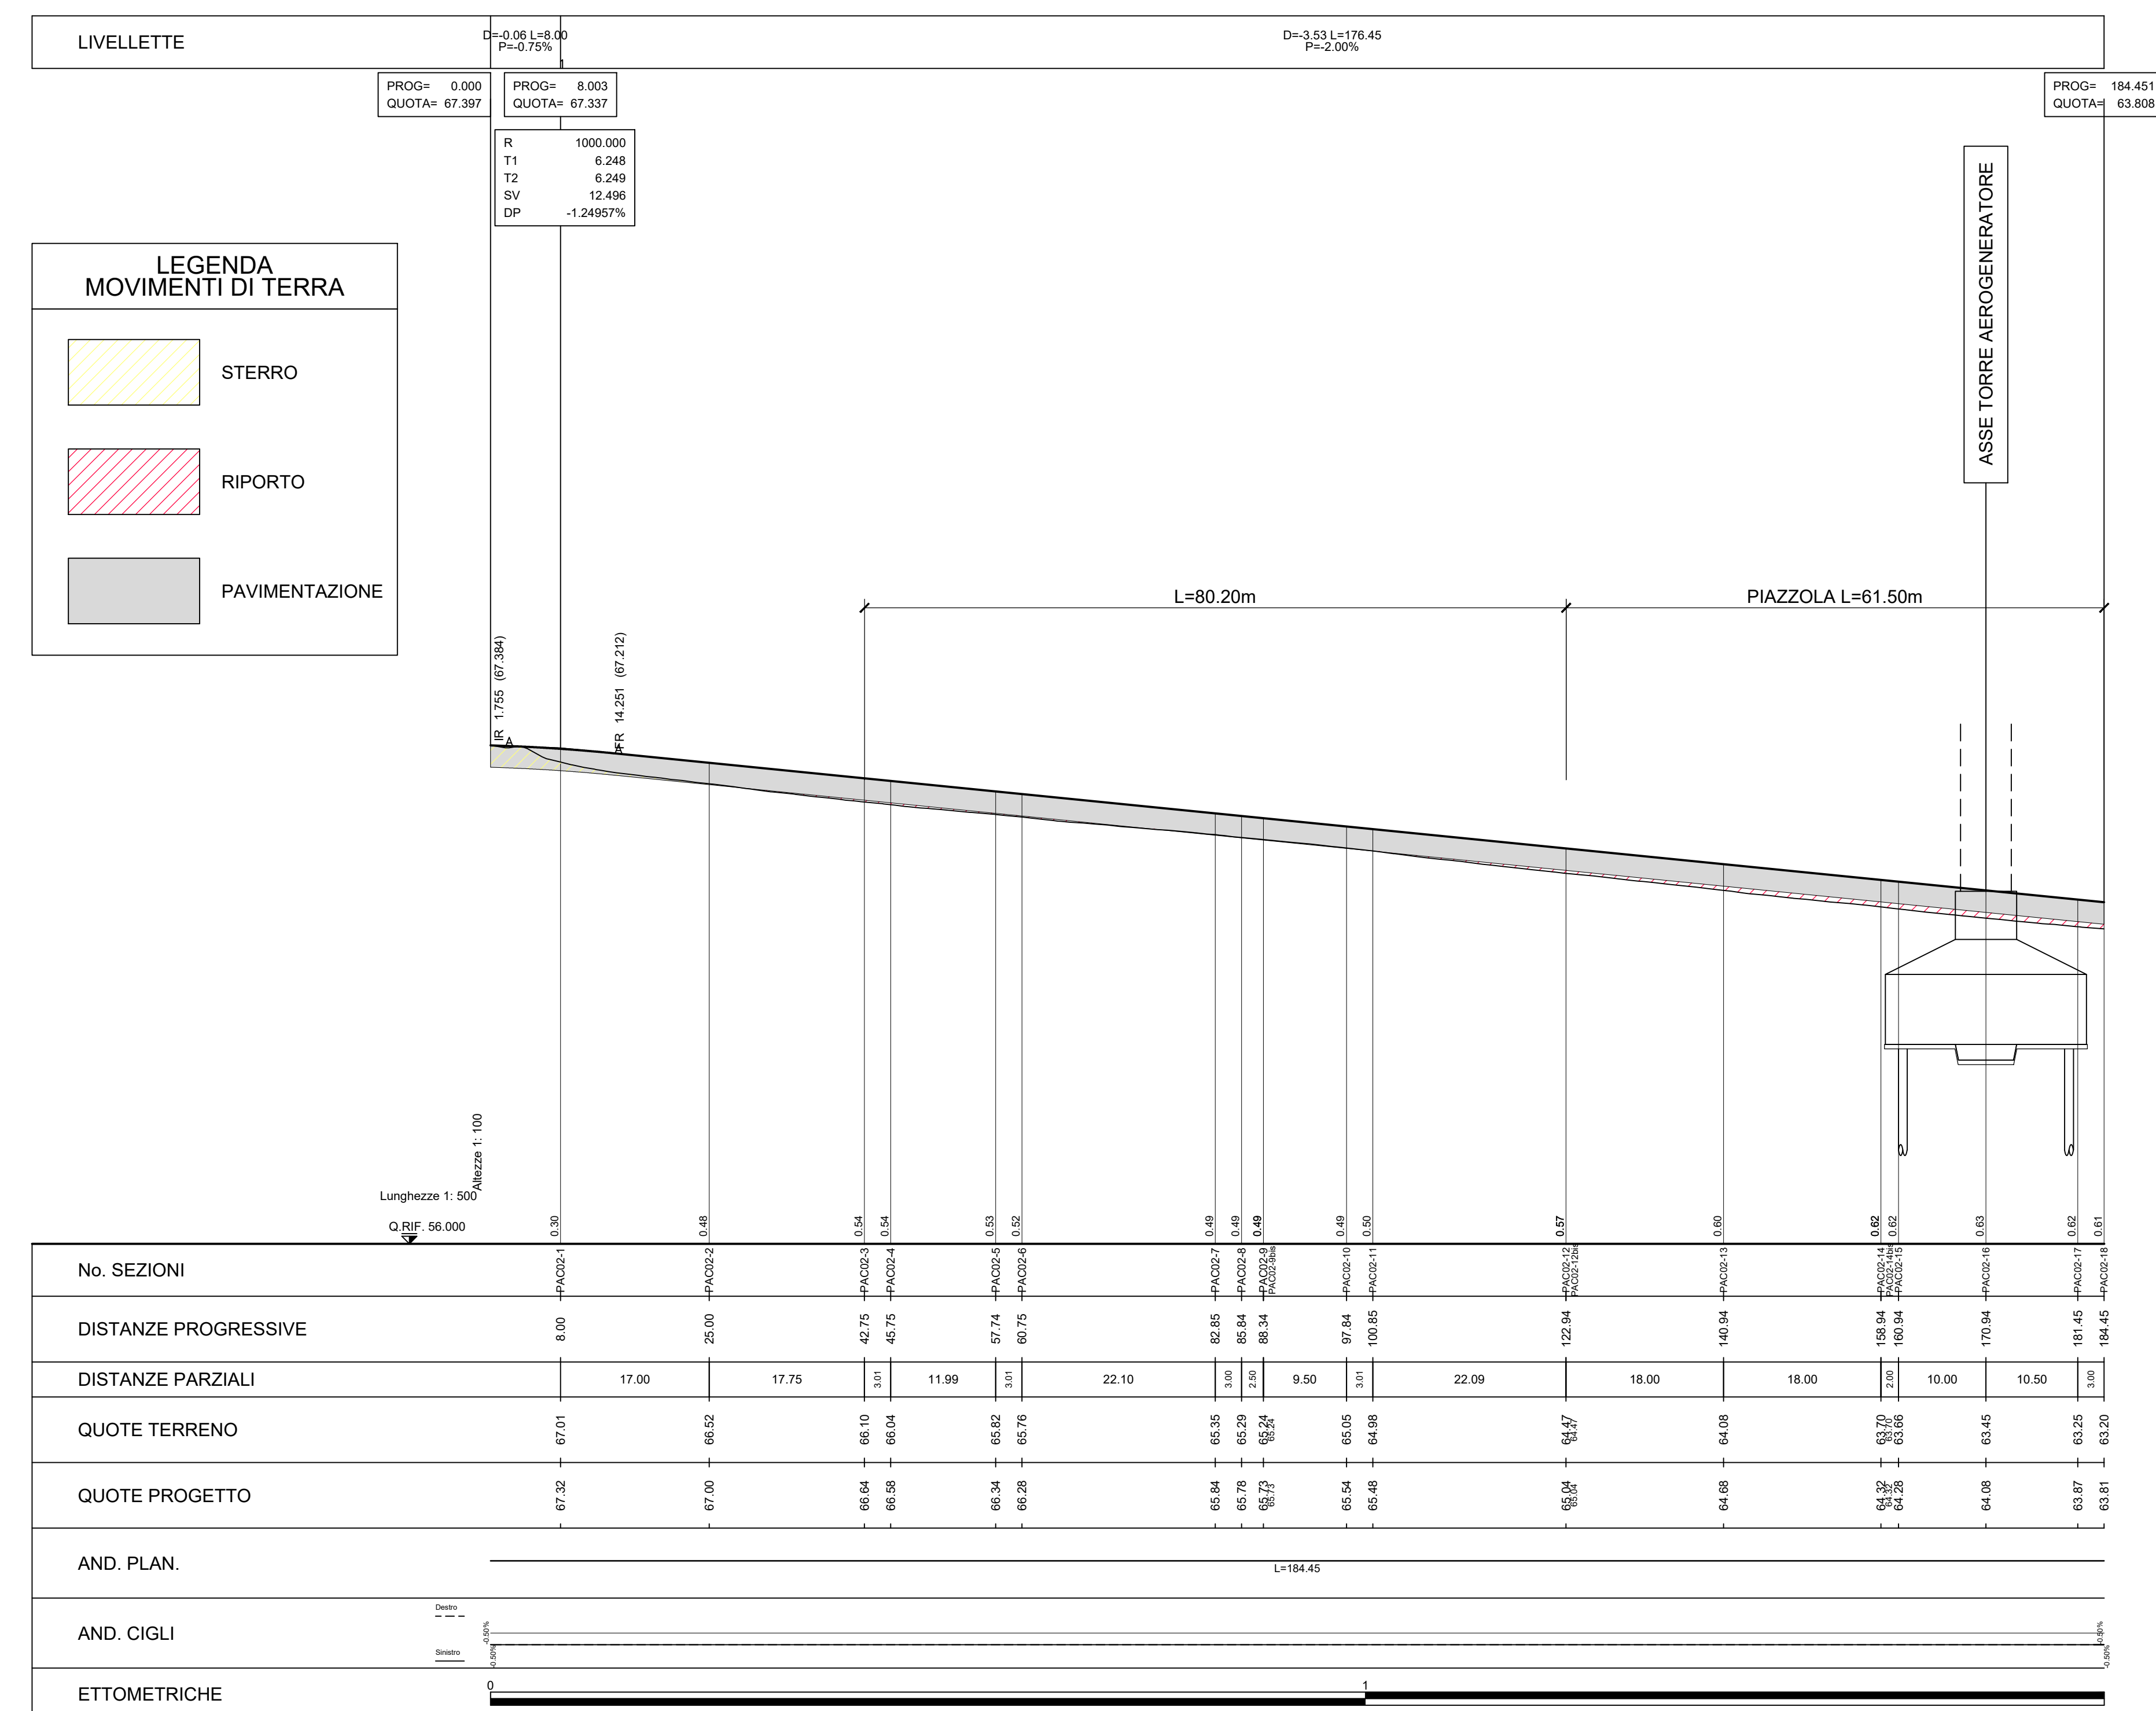

Rev	Emisione	TK	EL	LC	07/2023
REV	DESCRIZIONE	DESIGN	CONTROL	APPROV.	DATA

**Montana**

Montana SpA  
Via Carlo Farini 6  
20138 Milano  
Montanaconfucio52 | Brescia | Palermo | Cagliari | Roma | Siracusa

14 - 8005403073  
Fax: 0252502900  
www.montanaconfucio.com

PIAZZOLA CHIAVE  
Cap.Soc. 500000000

Committente  
**PACECO S.R.L.**  
PACECO S.R.L.  
VIA ANGELO FUMAGALLI 6, 20143 MILANO

Progettisti  
ING. LAURA CONTI  
Iscritta all'Ordine degli Ingegneri della Provincia di Pavia al n. 1726

Oggetto  
IMPIANTO EOLICO DA 108 MW  
COMUNE DI PACECO (TP), MISILISCEMI (TP) e TRAPANI (TP)

Tavola  
**PAC02 - PROFILO LONGITUDINALE**

N. Tav. **T11.2**

N. Rev. 2995\_5531\_PAC\_PFTET11.2\_REV0\_PAC02-PROFILO LONGITUDINALE  
Scale 1:500/100

E' VIETATA LA RIPRODUZIONE DI QUESTO DOCUMENTO SENZA PREVENTIVA AUTORIZZAZIONE SCRITTA DELLA MONTANA SPA