
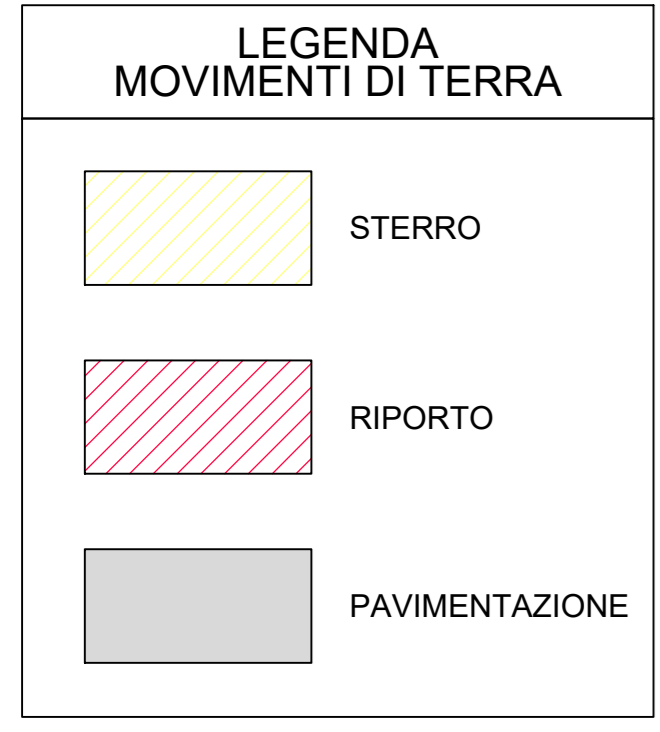
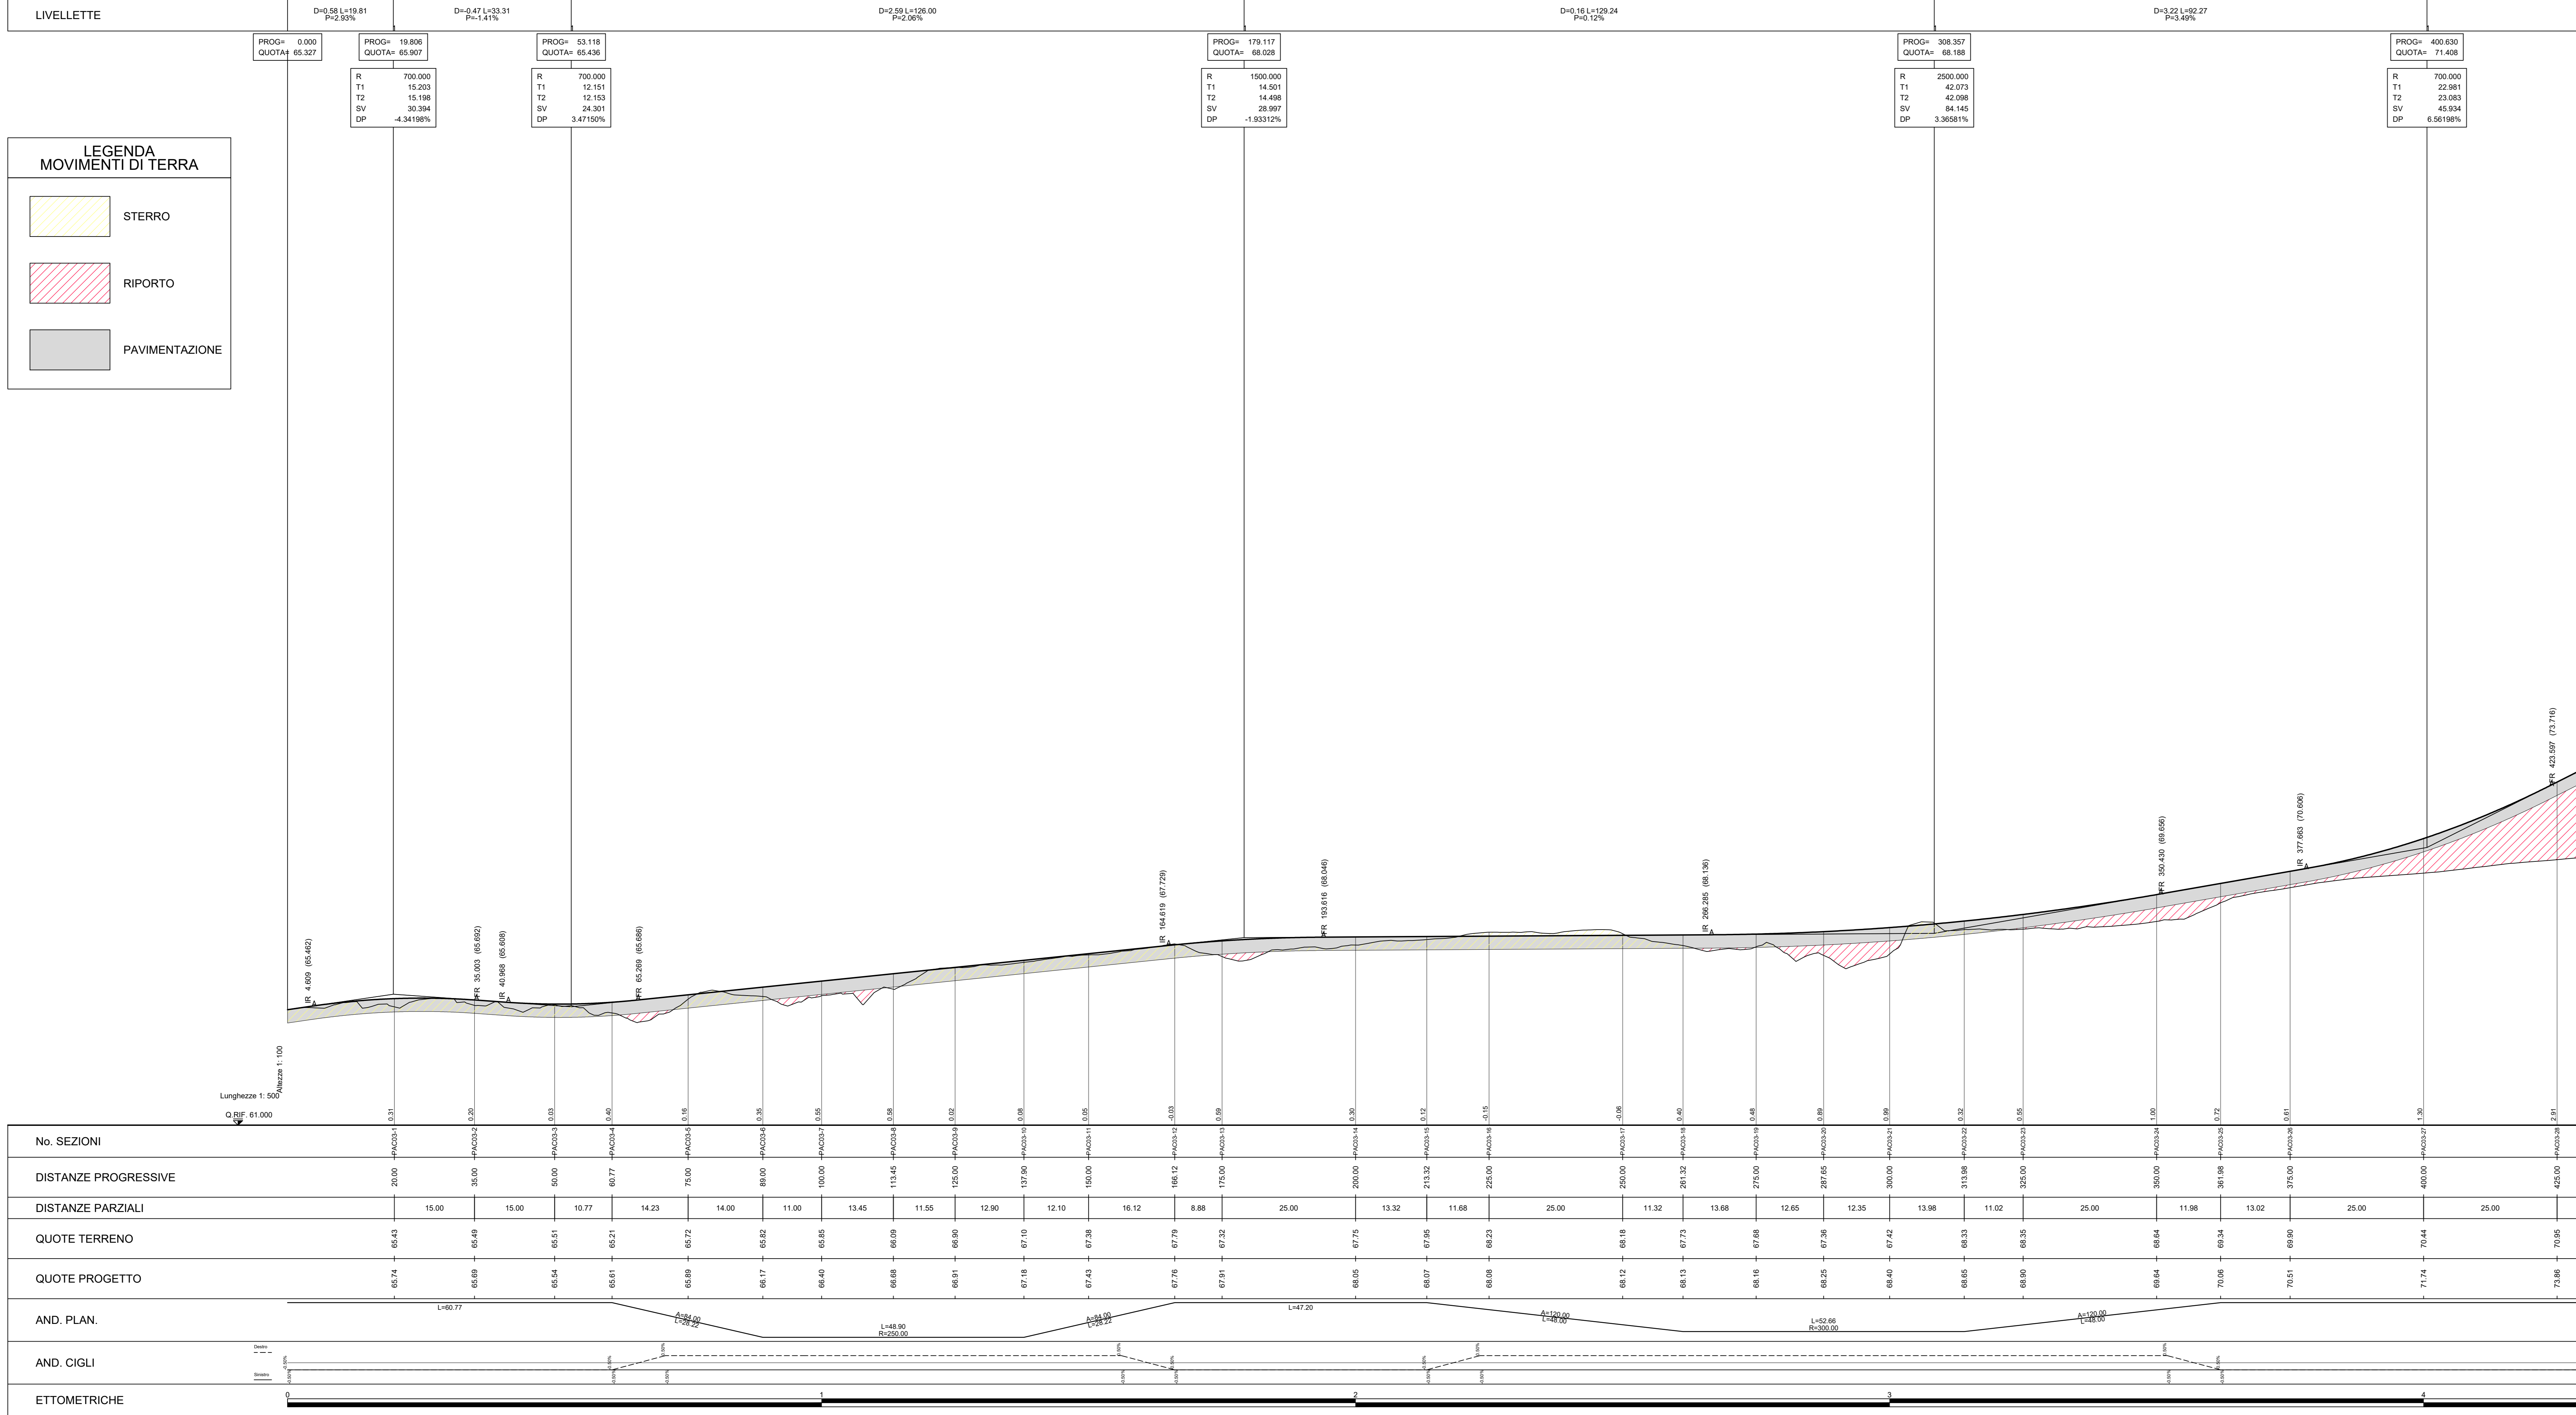


NOTE:  
- PER LE UBICAZIONI E LE DIMENSIONI RELATIVE ALLE OPERE IDRAULICHE SI VEDANO LE TAVOLE SPECIFICHE.

LEGENDA PROFILO LONGITUDINALE

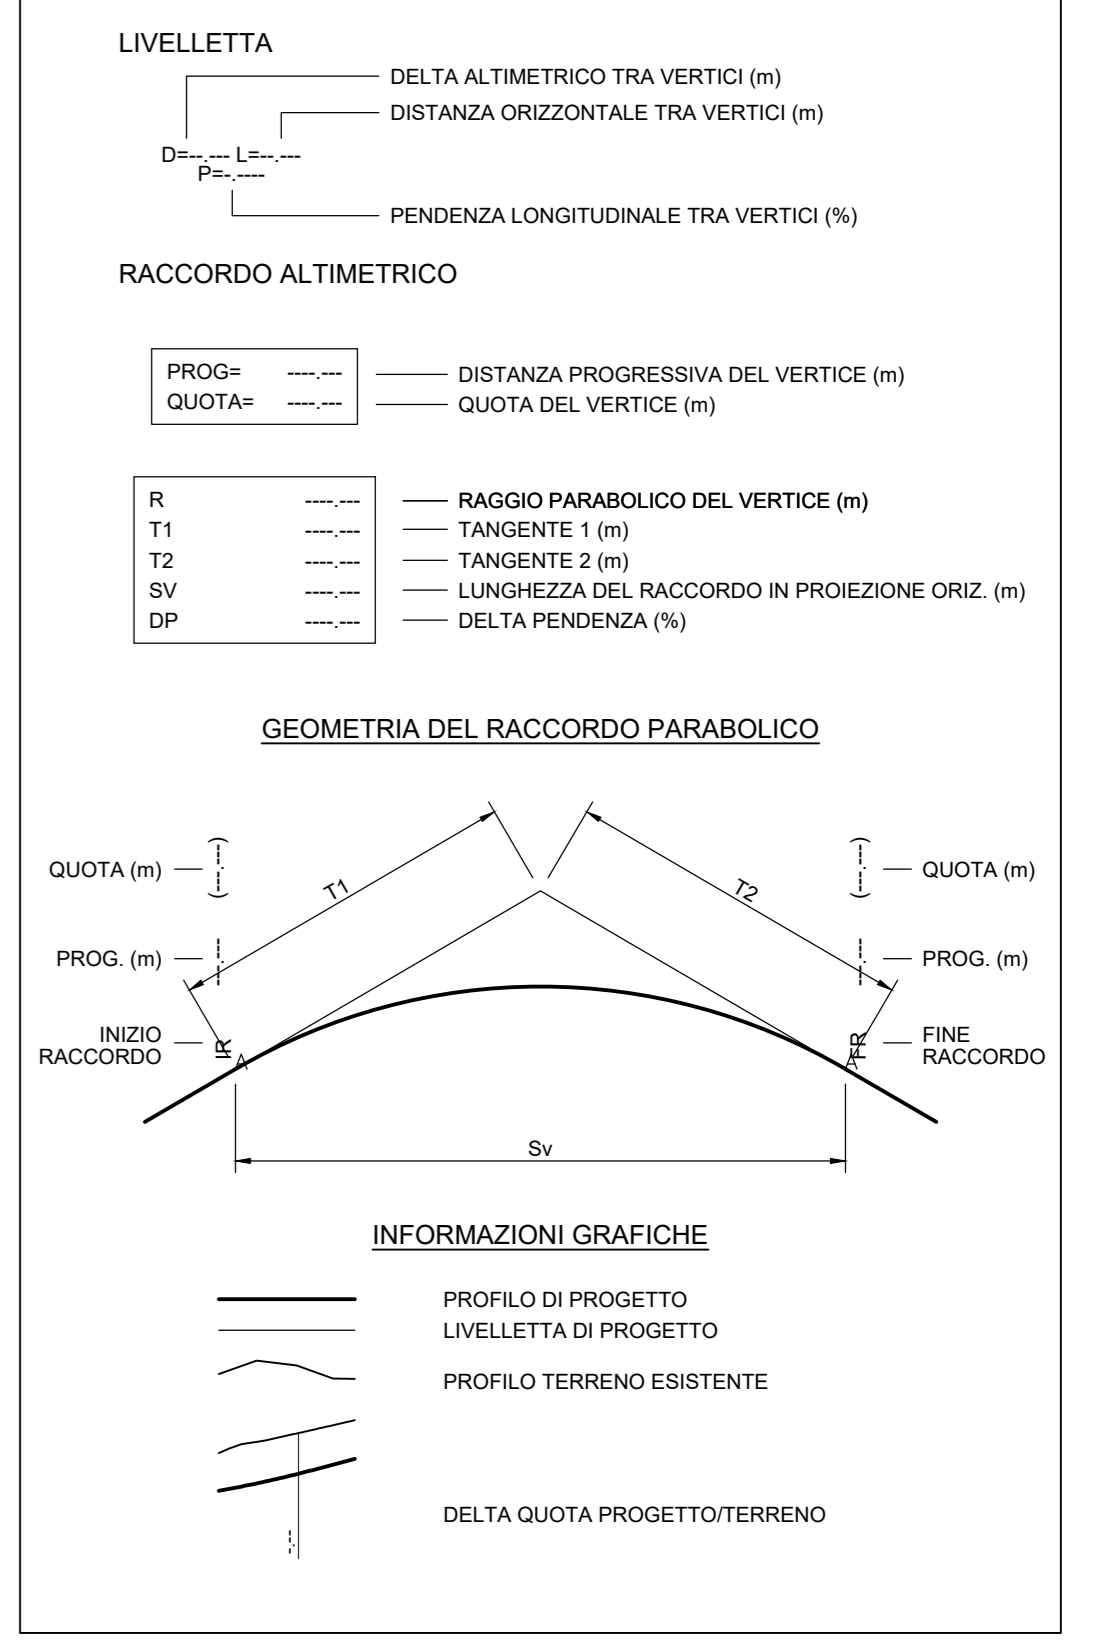

No. SEZIONI	DISTANZE PROGRESSIVE	DISTANZE PARZIALI	QUOTE TERRENO	QUOTE PROGETTO

Rev.	Descrizione	%	ES.	CC	07/2023
REV.	ESBORIONE				DAI


**Montana**

ING. LAURA CONTI  
scritta all'Ordine degli Ingegneri della Provincia di Pavia al n. 1728

OGGETTO: IMPIANTO EOLICO DA 105 MW  
COMUNE DI PACECO (TP), MSLUSCIMI (TP) e TRAPANI (TP)

PACCO S.R.L.  
Via ANGELO FUMAGALLI 6, 20143 MILANO

T11.3a

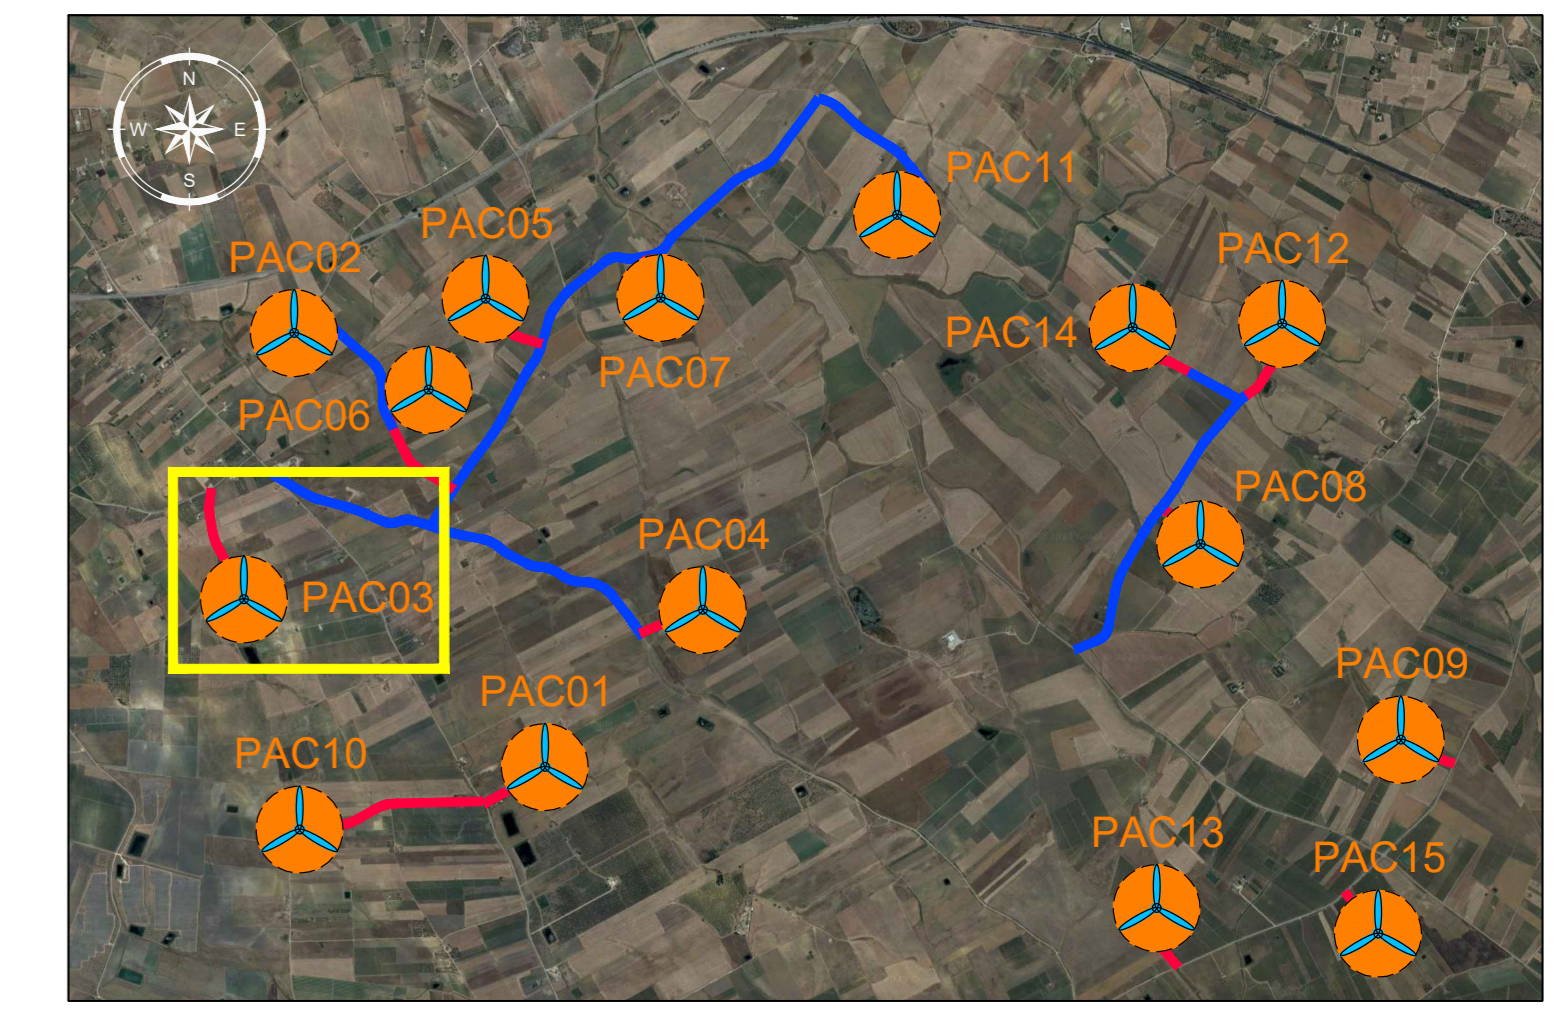

**LEGENDA PIANTA CHIAVE**

- PIAZZOLA CON ROTORE EOLICO
- PISTA DI ACCESSO ALLA PIAZZOLA
- VIABILITA' ESISTENTE DA ADEGUIARE

**NOTE:**  
- PER LE UBICAZIONI E LE DIMENSIONI RELATIVE ALLE OPERE IDRAULICHE SI VEDANO LE TAVOLE SPECIFICHE.

**LEGENDA PROFILO LONGITUDINALE**

**LIVELLETTA**

- DELTA ALTIMETRICO TRA VERTICI (m)
- DISTANZA ORIZZONTALE TRA VERTICI (m)
- PENDENZA LONGITUDINALE TRA VERTICI (%)

**RACCORDO ALTIMETRICO**


- DISTANZA PROGRESSIVA DEL VERTICE (m)
- QUOTA DEL VERTICE (m)

**GEOMETRIA DEL RACCORDO PARABOLICO**

- RAGGIO PARABOLICO DEL VERTICE (m)
- TANGENTE 1 (m)
- TANGENTE 2 (m)
- LUNGHEZZA DEL RACCORDO IN PROIEZIONE ORIZ. (m)
- DELTA PENDENZA (%)

**INFORMAZIONI GRAFICHE**

- PROFILO DI PROGETTO
- LIVELLETTA DI PROGETTO
- PROFILO TERRENO ESISTENTE
- DELTA QUOTA PROGETTO/TERRENO

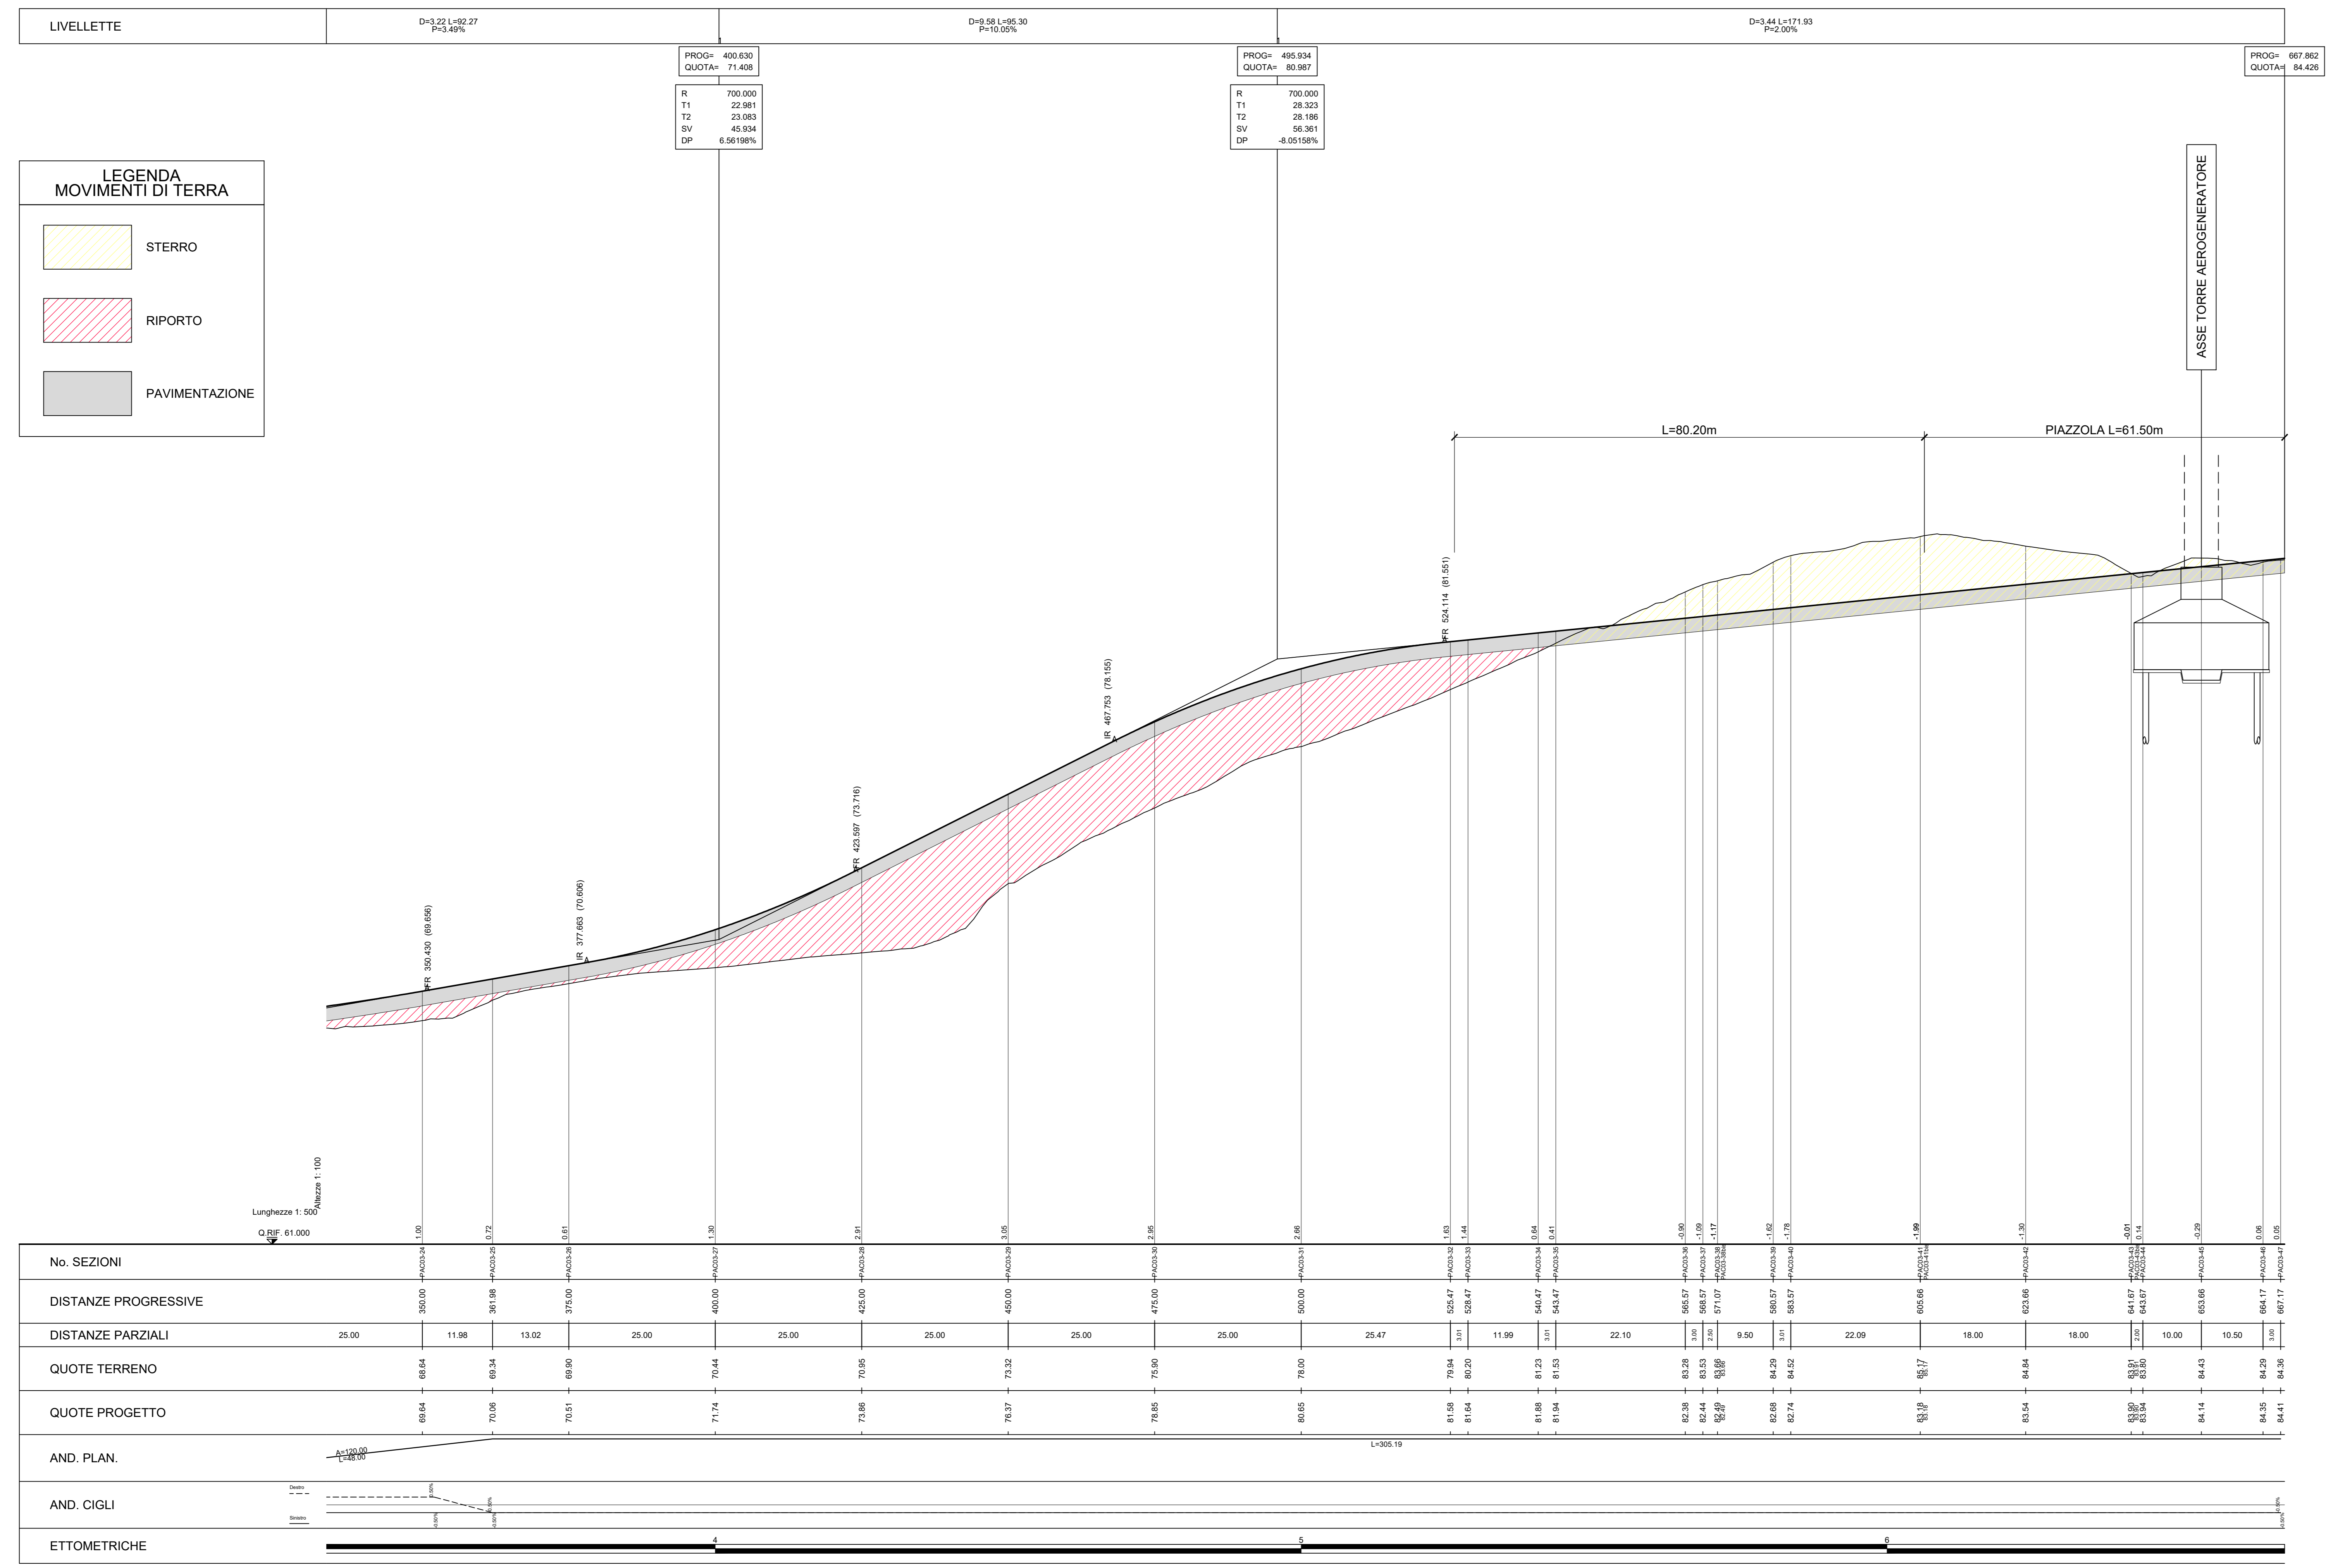

Rev.	Descrizione	%	CS	CC	07/2023
01	ESBORNO				

**Montana** INGEGNERIA, ARCHITETTURA, PROGETTAZIONE

**Paceco S.R.L.** PIAZZOLA CON ROTORE EOLICO

Progetto: ING. LAURA CONTI  
scritta all'Ordine degli Ingegneri della Provincia di Pavia al n. 1728

Objeto: IMPIANTO EOLICO DA 105 MW  
COMUNE DI PACECO (TP), MISUSCUMI (TP) e TRAPANI (TP)

Scala: **PAC03 - PROFILO LONGITUDINALE 2d2** n. Tav. **T11.3b**

N. in: 2995\_5531\_PAC\_PFE\_T11.3\_REV0\_PAC03-PROFILO LONGITUDINALE  
E' VIETATA LA RIPRODUZIONE DI QUESTO DOCUMENTO SENZA PREVENUTA AUTORIZZAZIONE SCRITTA DELLA MONTANA SPA