
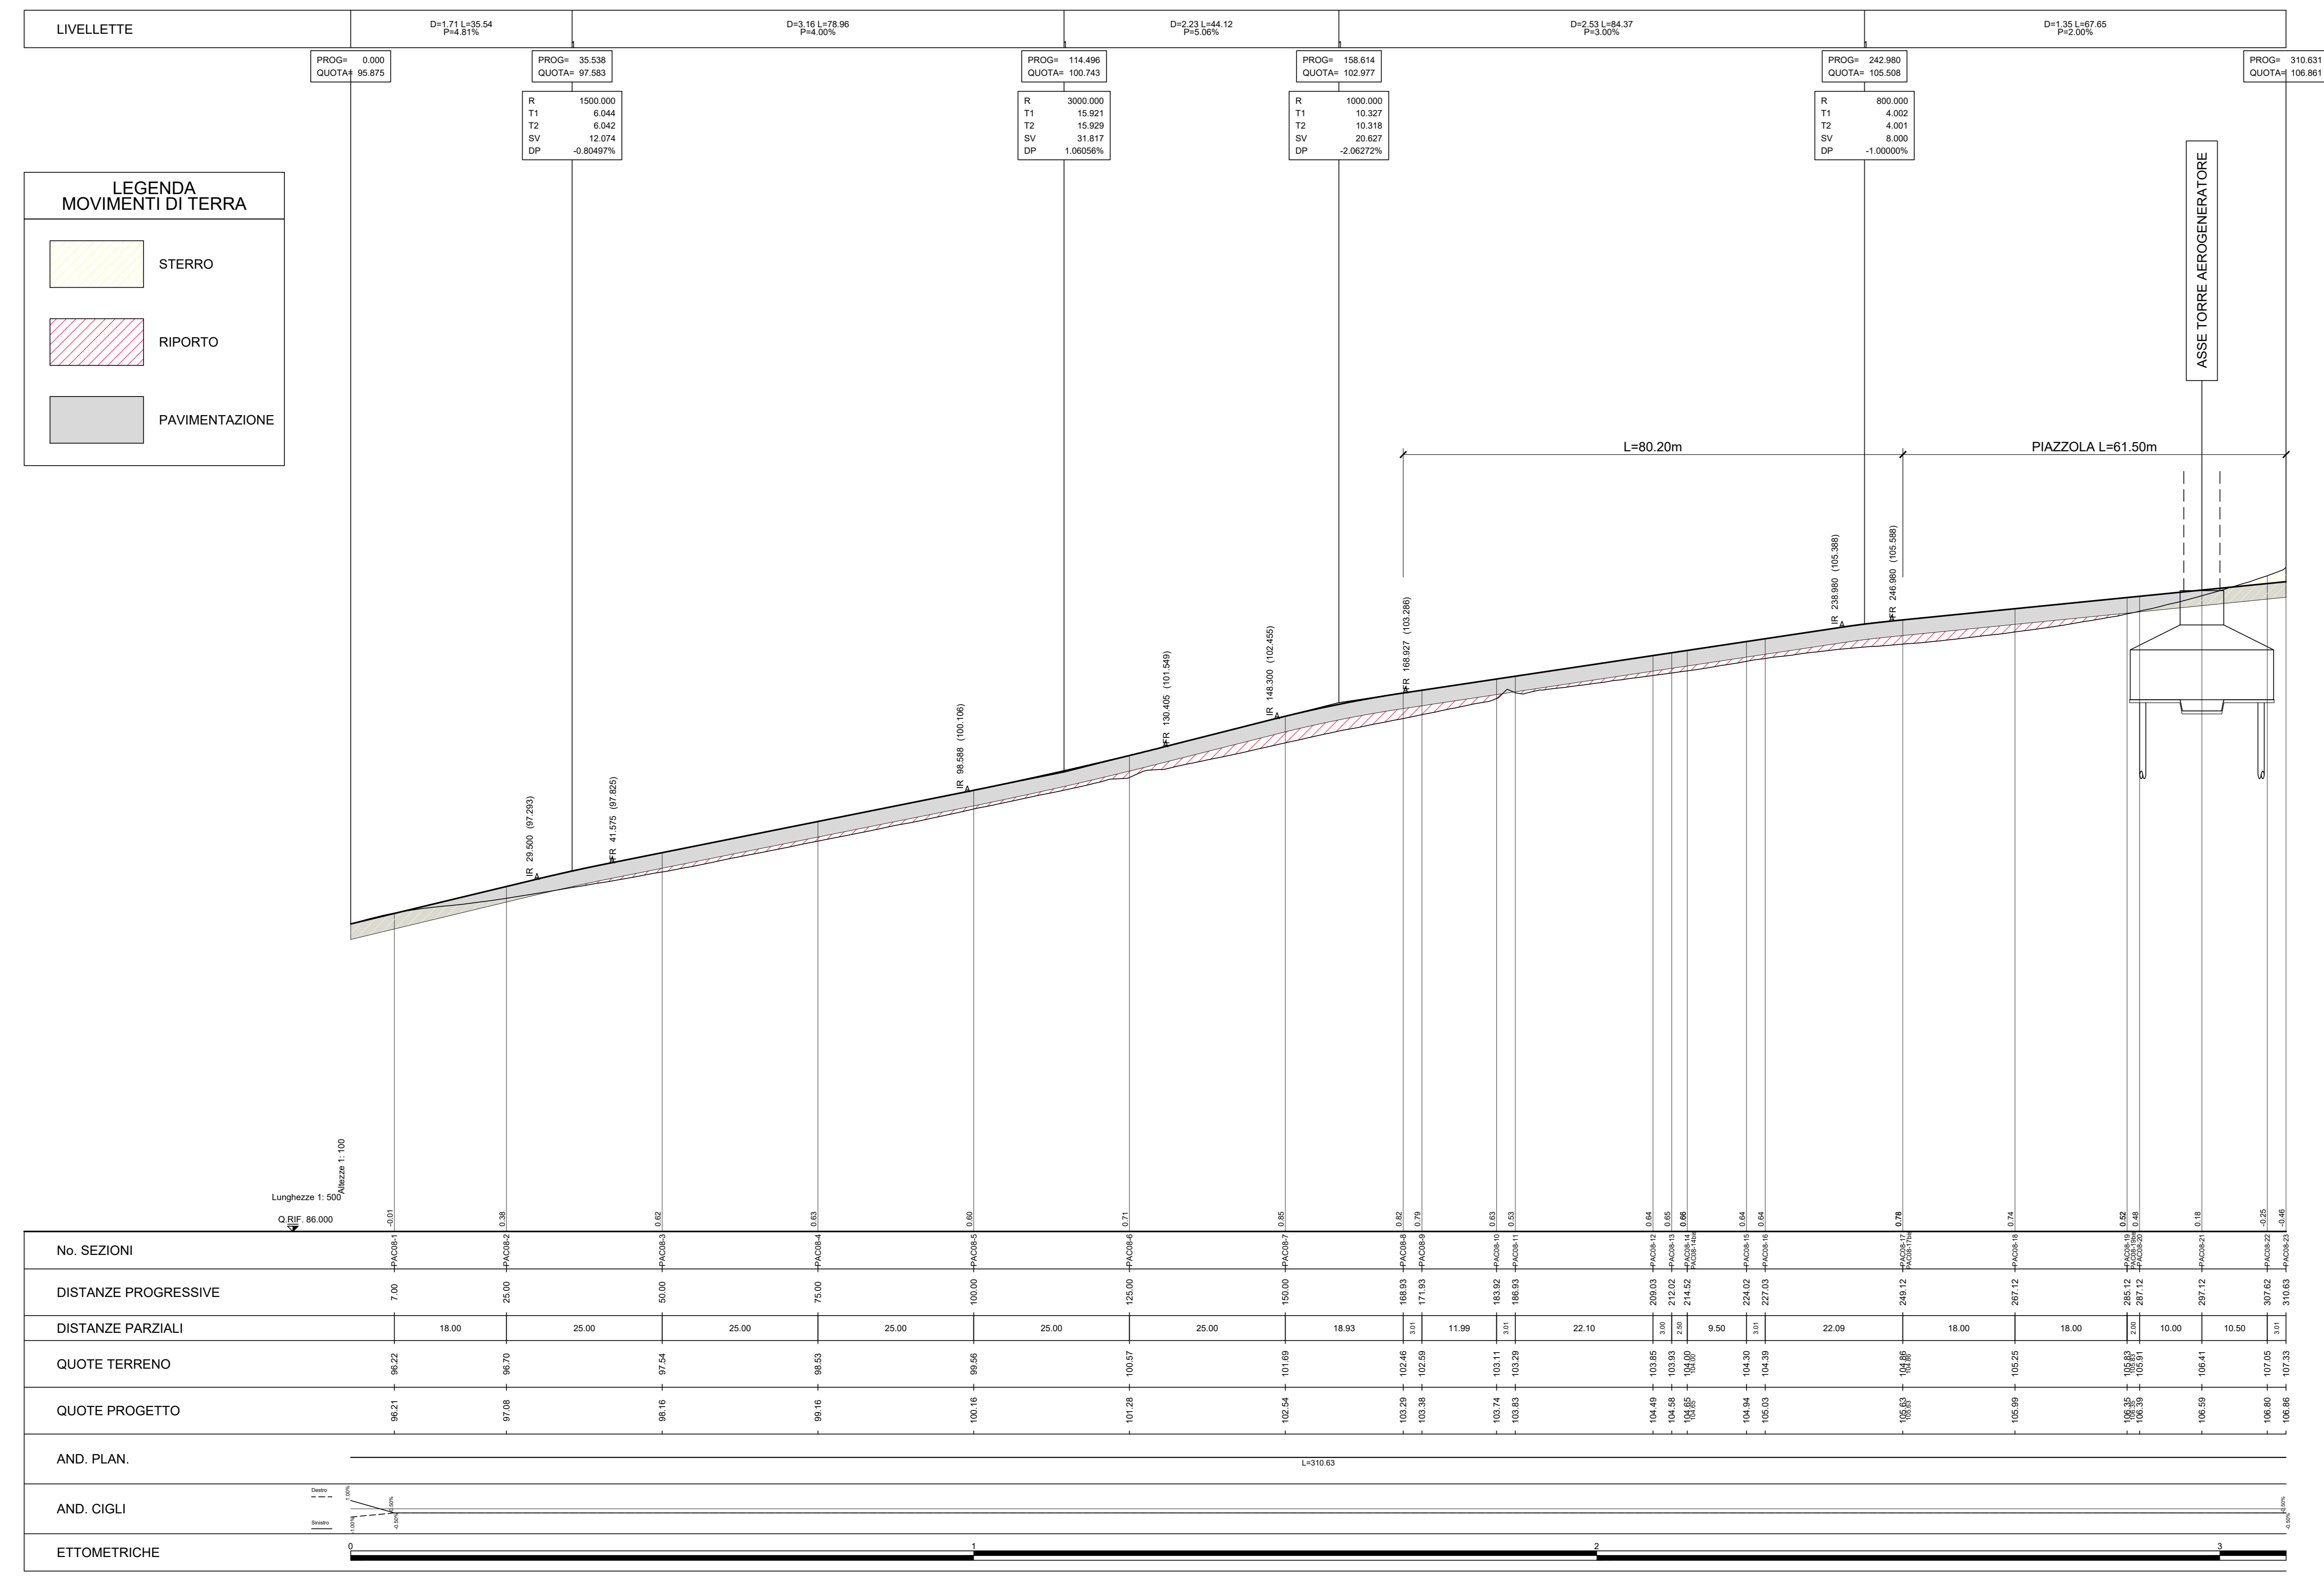


**LEGENDA PIANTA CHIAVE**

- PIAZZOLA CON ROTORE EOLICO
- PISTA DI ACCESSO ALLA PIAZZOLA
- VIABILITA' ESISTENTE DA ADEGUARE

**NOTE:**  
- PER LE UBICAZIONI E LE DIMENSIONI RELATIVE ALLE OPERE IDRAULICHE SI VEDANO LE TAVOLE SPECIFICHE.

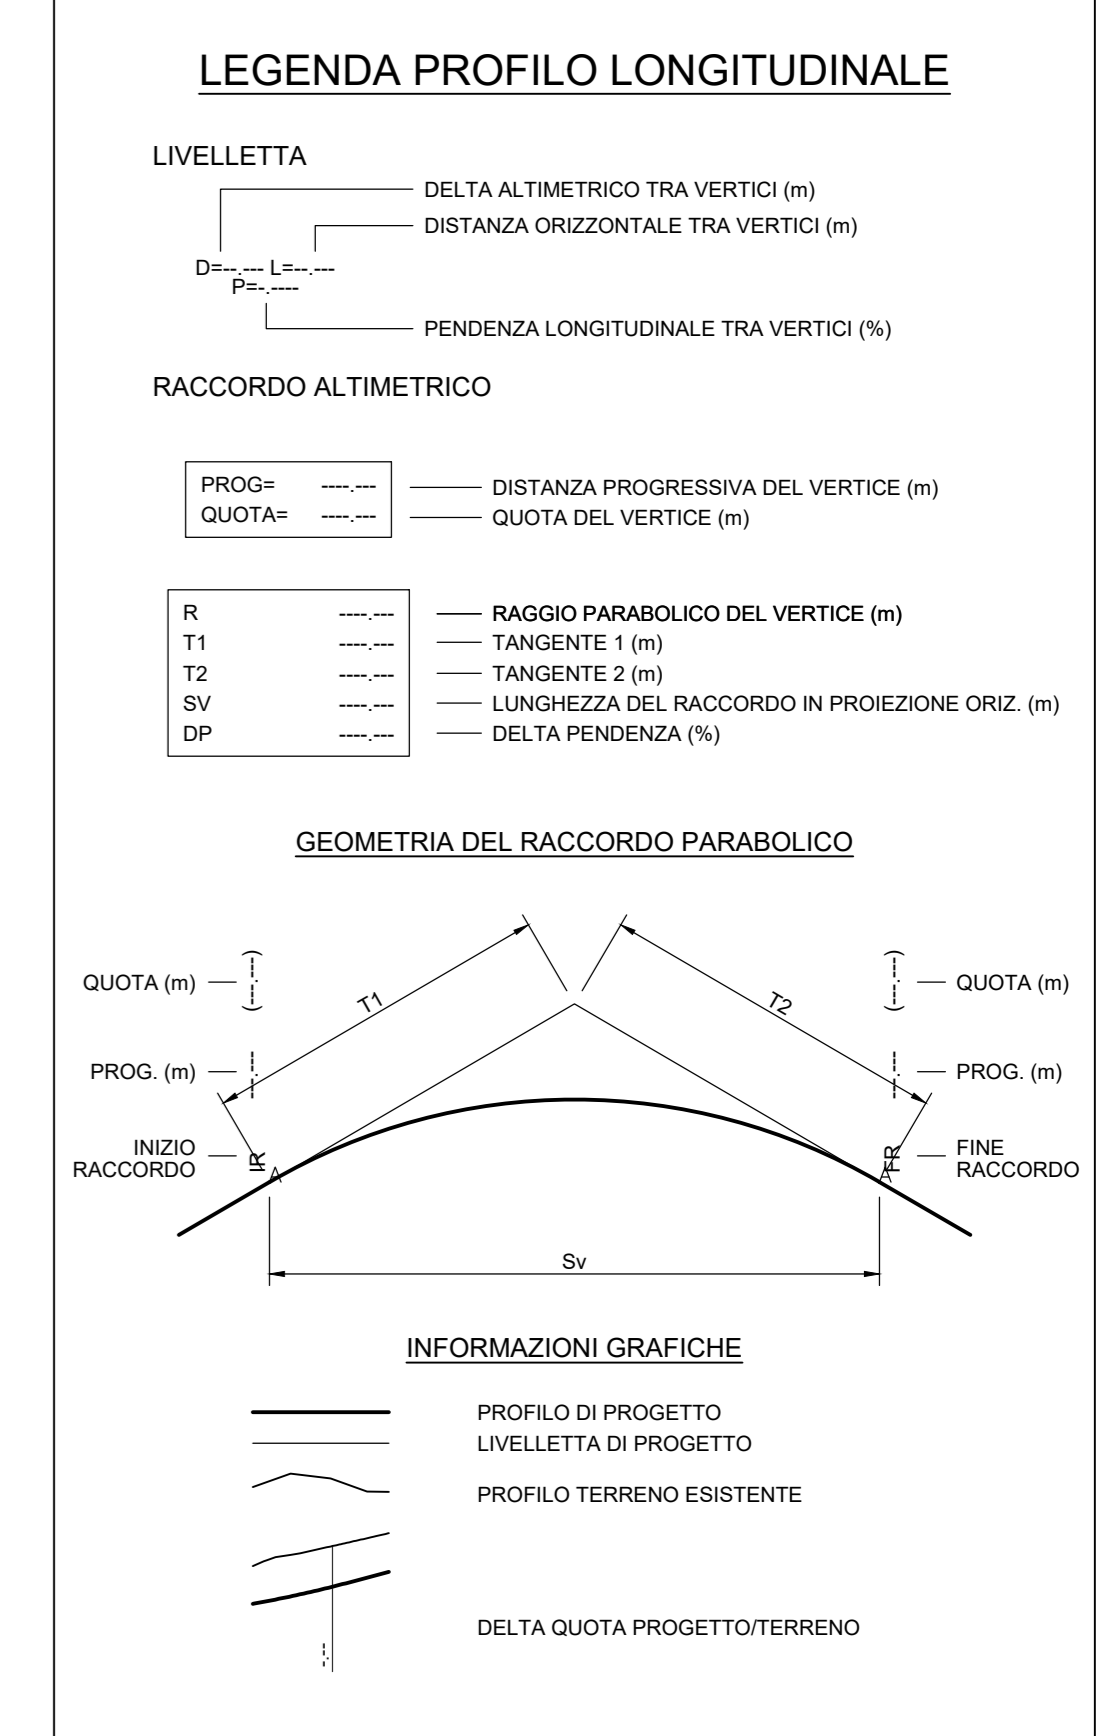

Rev.	Descrizione	%	CS	CC	07/2023
01	ESBORNE				

		Via Mecenate, 10 20138 Milano (MI) Tel. +39 02 80000000 Fax +39 02 80000001 Email: montana@montana.it
PACECO S.R.L. VIA ANGELO FUMAGALLI 6, 20143 MILANO		PACECO S.R.L. VIA ANGELO FUMAGALLI 6, 20143 MILANO
Oggetto: IMPIANTO EOLICO DA 108 MW COMUNE DI PACECO (TP), MISUSCUMI (TP) e TRAPANI (TP)		
Titolo: PAC08 - PROFILO LONGITUDINALE		N. Tav. T11.8
N. in. 2995_5531_PAC_PFE_T11.8_REV.01_PAC08-PROFILO LONGITUDINALE E' VIETATA LA RIPRODUZIONE DI QUESTO DOCUMENTO SENZA PREVENIVA AUTORIZZAZIONE SCRITTA DELLA MONTANA SPA		