

**LEGENDA PIANTA CHIAVE**

- PIAZZOLA CON ROTORE EOLICO
- PISTA DI ACCESSO ALLA PIAZZOLA
- VIABILITA' ESISTENTE DA ADEGUARE

**NOTE:**  
- PER LE UBICAZIONI E LE DIMENSIONI RELATIVE ALLE OPERE IDRAULICHE SI VEDANO LE TAVOLE SPECIFICHE.

**LEGENDA PROFILO LONGITUDINALE**

**LIVELLETTA**

- DELTA ALTIMETRICO TRA VERTICI (m)
- DISTANZA ORIZZONTALE TRA VERTICI (m)
- PENDENZA LONGITUDINALE TRA VERTICI (%)

**RACCORDO ALTIMETRICO**


- DISTANZA PROGRESSIVA DEL VERTICE (m)
- QUOTA DEL VERTICE (m)

**GEOMETRIA DEL RACCORDO PARABOLICO**

- R — RAGGIO PARABOLICO DEL VERTICE (m)
- T1 — TANGENTE 1 (m)
- T2 — TANGENTE 2 (m)
- SV — LUNGHEZZA DEL RACCORDO IN PROIEZIONE ORIZ. (m)
- DP — DELTA PENDENZA (%)

**INFORMAZIONI GRAFICHE**

- PROFILO DI PROGETTO
- LIVELLETTA DI PROGETTO
- PROFILO TERRENO ESISTENTE
- DELTA QUOTA PROGETTO/TERRENO

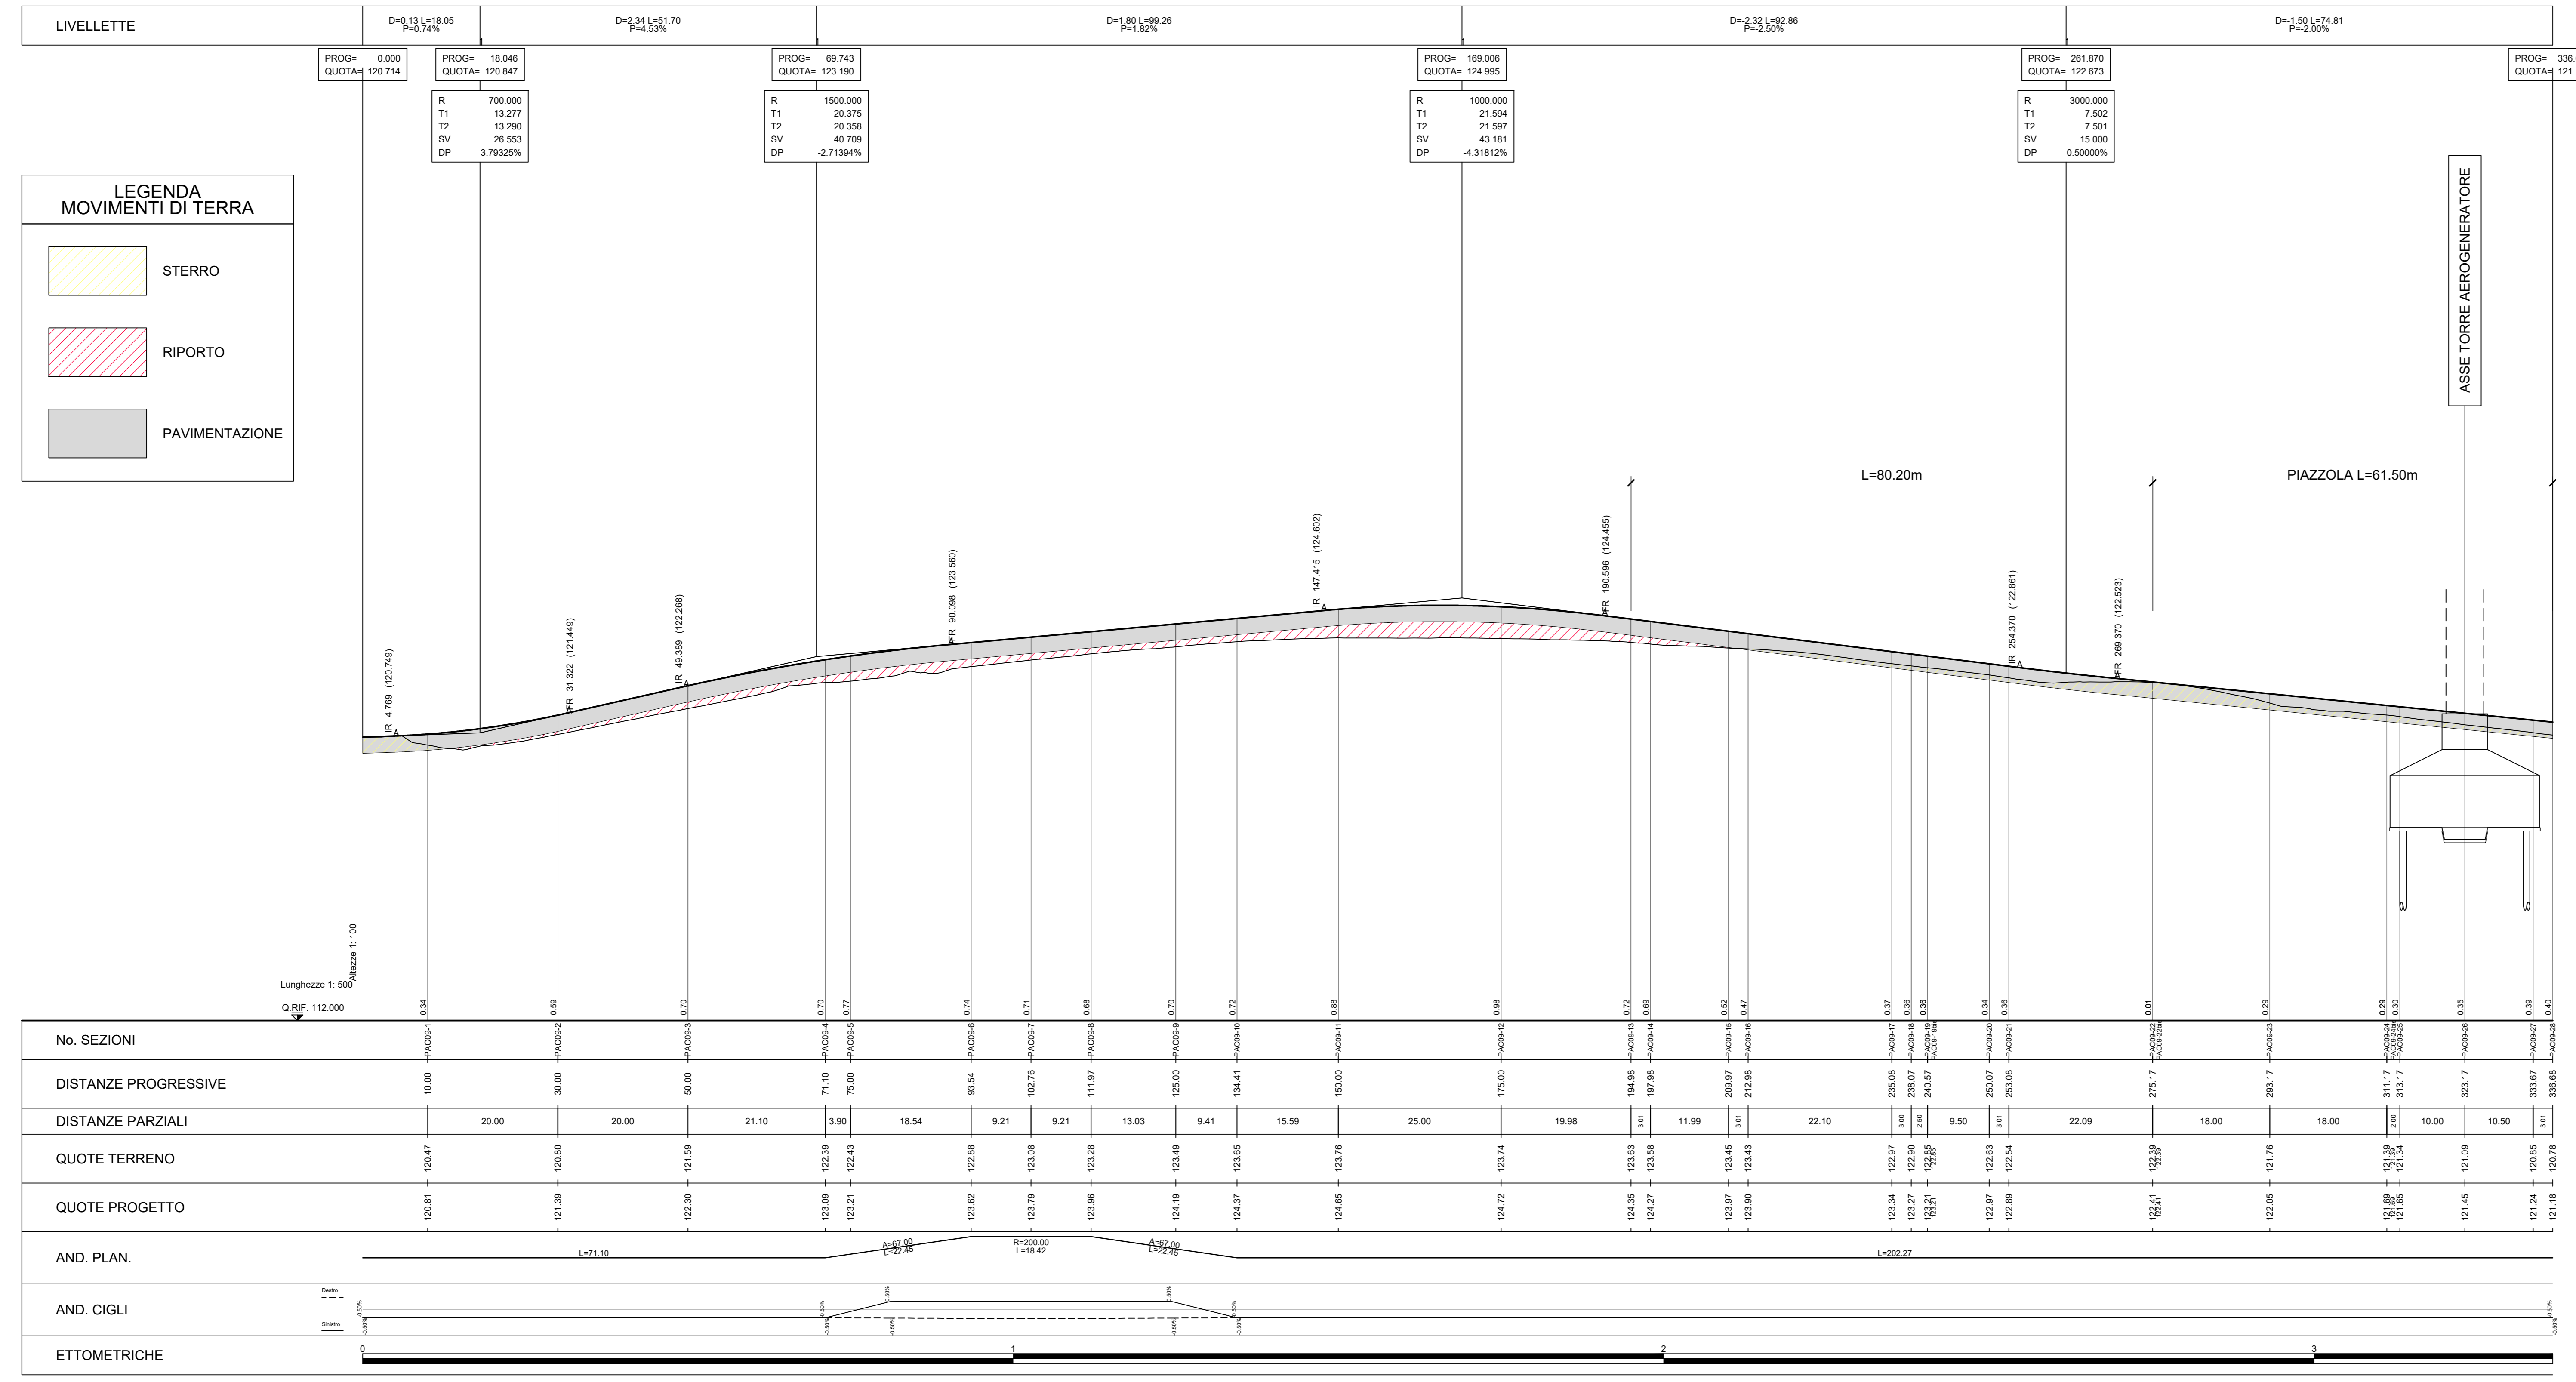

Rev.	Descrizione	%	CC	07/2023
001	ESBORNE			

**Montana**

Montana S.p.A. - Via Salaria 1000 - 00198 Roma - Tel. 06/49999999

Progettata da: **PACECO S.R.L.**  
Via ANGELO FUMAGALLI 6, 20143 MILANO

Progettato da: **ING. LAURA CONTI**  
scritta all'Ordine degli Ingegneri della Provincia di Pavia al n. 1728

Oggetto: **IMPIANTO EOLICO DA 108 MW**  
COMUNE DI PACECO (TP), MISUSCUM (TP) e TRAPANI (TP)

Tavola: **PAC09 - PROFILO LONGITUDINALE** N. Tav. **T11.9**

N. in: 2995\_5531\_PAC\_PFE\_T11.9\_REV.01\_PAC09-PROFILO LONGITUDINALE  
E' VIETATA LA RIPRODUZIONE DI QUESTO DOCUMENTO SENZA PREVENUTA AUTORIZZAZIONE SCRITTA DELLA MONTANA SPA