PACECO
PIANTA CHIAVE

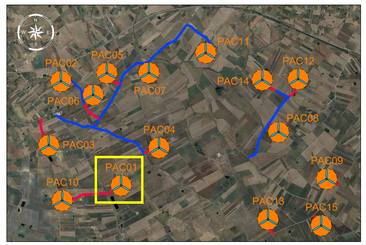

LEGENDA PIANTA CHIAVE

- PIAZZOLA CON ROTORE EOLICO
- PISTA DI ACCESSO ALLA PIAZZOLA
- VIABILITA' ESISTENTE DA ADEGUARE

NOTE:
- PER LE UBICAZIONI E LE DIMENSIONI RELATIVE ALLE OPERE IDRAULICHE SI VEDANO LE TAVOLE SPECIFICHE.

PROFILO PAC01

SEZIONE PAC01-13

PROGRESSIVA 268.26

A RIPORTO	m³	11.83
C FINITURA PAV	m²	0.54
D FONDAZIONE PAV	m²	3.60
E SCAVO FOSSO RIL	m²	0.36
c IDROSEMINA	m	4.33

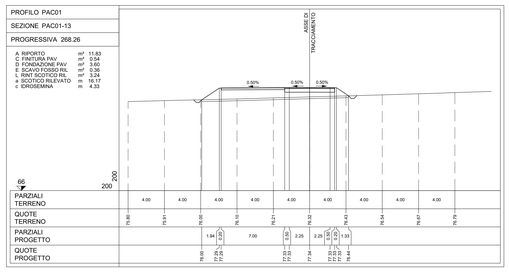

PARZIALI TERRENO		4.00	4.00	4.00	4.00	4.00	4.00	4.00	4.00	4.00
QUOTE TERRENO	75.80	75.91	76.00	76.10	76.21	76.32	76.43	76.54	76.67	76.79
PARZIALI PROGETTO			1.94	0.30 3.00	7.00	0.50 2.25	2.25 0.50	0.30 1.00	1.33	
QUOTE PROGETTO			76.00 77.29 77.59		77.33 77.33 77.33	77.34	77.00 77.75 77.75	76.44		

PROFILO PAC01

SEZIONE PAC01-18

PROGRESSIVA 310.85

A RIPORTO	m³	24.95
C FINITURA PAV	m²	0.56
D FONDAZIONE PAV	m²	3.61
E SCAVO FOSSO RIL	m²	0.38
c IDROSEMINA	m	6.97

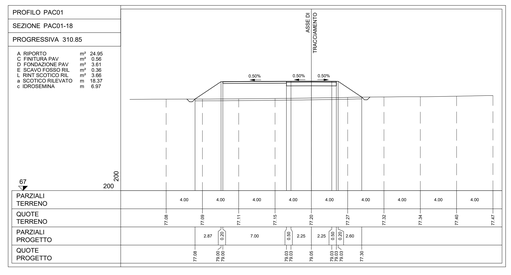

PARZIALI TERRENO		4.00	4.00	4.00	4.00	4.00	4.00	4.00	4.00	4.00
QUOTE TERRENO	77.68	77.69	77.69	77.71	77.75	77.80	77.81	77.77	77.74	77.67
PARZIALI PROGETTO			2.87	0.30 3.00	7.00	0.50 2.25	2.25 0.50	0.30 1.00	2.60	
QUOTE PROGETTO			77.69 79.00 79.30		79.03 79.03 79.03	79.03	78.80 79.53 79.53	77.77		

PROFILO PAC01

SEZIONE PAC01-21bis

PROGRESSIVA 345.45

A RIPORTO	m³	63.62
C FINITURA PAV	m²	5.91
D FONDAZIONE PAV	m²	23.86
E SCAVO FOSSO RIL	m²	0.37
c IDROSEMINA	m	4.68

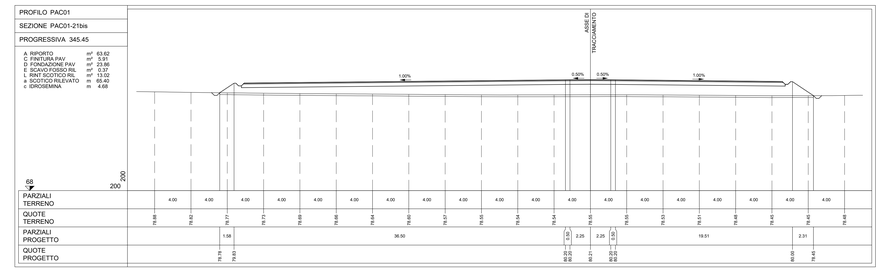

PARZIALI TERRENO		4.00	4.00	4.00	4.00	4.00	4.00	4.00	4.00	4.00
QUOTE TERRENO	78.88	78.82	78.77	78.73	78.69	78.66	78.64	78.60	78.57	78.55
PARZIALI PROGETTO			1.58							
QUOTE PROGETTO			78.79 79.83							

PARZIALI TERRENO		4.00	4.00	4.00	4.00	4.00	4.00	4.00	4.00	4.00
QUOTE TERRENO	78.54	78.54	78.55	78.55	78.53	78.51	78.48	78.46	78.45	78.46
PARZIALI PROGETTO										
QUOTE PROGETTO										




PROFILO PAC01

SEZIONE PAC01-15

PROGRESSIVA 283.26

A RIPORTO	m³	10.89
C FINITURA PAV	m²	0.54
D FONDAZIONE PAV	m²	2.20
E SCAVO FOSSO RIL	m²	0.37
L RINT SCOTICO RIL	m²	2.15
a SCOTICO RILEVATO	m	10.72
c IDROSEMINA	m	6.20

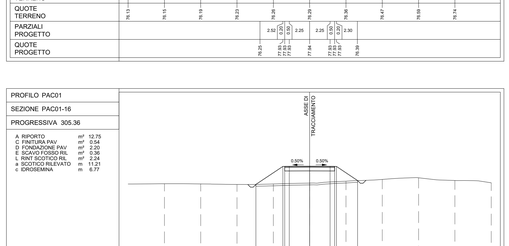

PARZIALI TERRENO		4.00	4.00	4.00	4.00	4.00	4.00	4.00	4.00	4.00
QUOTE TERRENO	76.13	76.15	76.19	76.23	76.29	76.29	76.36	76.47	76.59	76.74
PARZIALI PROGETTO					2.52	0.30 3.00	2.25	2.25 0.50	0.30 2.30	
QUOTE PROGETTO					76.25	77.61 77.91 77.91	77.94	77.69 77.69 77.69	76.29	

PROFILO PAC01

SEZIONE PAC01-19

PROGRESSIVA 320.35

A RIPORTO	m³	47.62
C FINITURA PAV	m²	0.56
D FONDAZIONE PAV	m²	11.04
E SCAVO FOSSO RIL	m²	0.36
L RINT SCOTICO RIL	m²	7.45
a SCOTICO RILEVATO	m	37.35
c IDROSEMINA	m	6.39

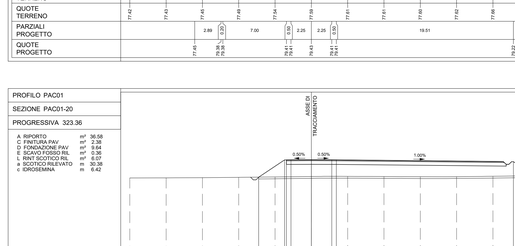

PARZIALI TERRENO		4.00	4.00	4.00	4.00	4.00	4.00	4.00	4.00	4.00
QUOTE TERRENO	77.42	77.43	77.45	77.48	77.54	77.59	77.61	77.60	77.62	77.66
PARZIALI PROGETTO			2.89		7.00	2.25	2.25	0.50	19.51	
QUOTE PROGETTO			77.45 79.38 79.38			79.41 79.41 79.41	79.43	79.41 79.41		79.22

PROFILO PAC01

SEZIONE PAC01-23

PROGRESSIVA 381.45

A RIPORTO	m³	0.06
C FINITURA PAV	m²	5.91
D FONDAZIONE PAV	m²	23.85
E SCAVO FOSSO RIL	m²	0.25
F SCAVO PUNTO	m²	32.08
G RINTERRO PUNTO	m²	29.78
L RINT SCOTICO RIL	m²	0.12
M RINT SCOTICO SCV	m²	0.06
a SCOTICO RILEVATO	m	0.60
b SCOTICO SCAVO	m	63.03
c IDROSEMINA	m	2.04

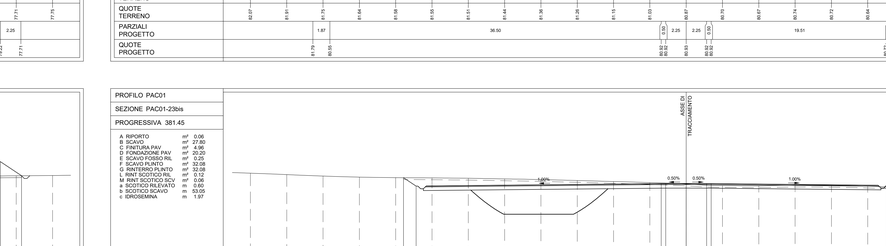

PARZIALI TERRENO		4.00	4.00	4.00	4.00	4.00	4.00	4.00	4.00	4.00
QUOTE TERRENO	82.07	81.91	81.75	81.64	81.58	81.55	81.51	81.46	81.39	81.26
PARZIALI PROGETTO			1.87							
QUOTE PROGETTO			81.79 80.55							

PARZIALI TERRENO		4.00	4.00	4.00	4.00	4.00	4.00	4.00	4.00	4.00
QUOTE TERRENO	82.07	82.11	81.94	81.63	81.77	81.74	81.69	81.62	81.54	81.44
PARZIALI PROGETTO										
QUOTE PROGETTO										

PROFILO PAC01

SEZIONE PAC01-16

PROGRESSIVA 305.36

A RIPORTO	m³	12.76
C FINITURA PAV	m²	0.54
D FONDAZIONE PAV	m²	2.20
E SCAVO FOSSO RIL	m²	0.36
L RINT SCOTICO RIL	m²	2.24
a SCOTICO RILEVATO	m	11.21
c IDROSEMINA	m	6.77

PARZIALI TERRENO			4.00	4.00	4.00	4.00	4.00	4.00	4.00	4.00
QUOTE TERRENO	78.00	78.66	78.63	78.68	78.68	77.79	77.96	77.95	77.77	77.61
PARZIALI PROGETTO				2.97	0.30 3.00	2.25	2.25 0.50	0.30 2.33		
QUOTE PROGETTO				78.69	79.91 79.91 79.63	79.63	78.82 78.82 78.82	77.26		

PROFILO PAC01

SEZIONE PAC01-20

PROGRESSIVA 323.36

E SCAVO FOSSO RIL	m²	0.36
L RINT SCOTICO RIL	m²	6.07
a SCOTICO RILEVATO	m	30.38
c IDROSEMINA	m	6.42

PARZIALI TERRENO		4.00	4.00	4.00	4.00	4.00	4.00	4.00	4.00	4.00
QUOTE TERRENO	77.54	77.54	77.57	77.61	77.65	77.75	77.73	77.70	77.68	77.65
PARZIALI PROGETTO					2.85	0.30 3.00	2.25	2.25 0.50	19.51	
QUOTE PROGETTO					77.63 79.53 79.53	79.54 79.54	79.55	79.54 79.53		79.34

PROFILO PAC01

SEZIONE PAC01-23bis

PROGRESSIVA 381.45




PROFILO PAC01

SEZIONE PAC01-17

PROGRESSIVA 308.35

A RIPORTO	m³	25.28
C FINITURA PAV	m²	0.54
D FONDAZIONE PAV	m²	3.60
E SCAVO FOSSO RIL	m²	0.39
L RINT SCOTICO RIL	m²	3.65
a SCOTICO RILEVATO	m	18.30
c IDROSEMINA	m	6.89

PARZIALI TERRENO		4.00	4.00	4.00	4.00	4.00	4.00	4.00	4.00	4.00
QUOTE TERRENO	75.96	76.00	76.00	77.00	76.99	76.99	77.09	77.18	77.28	77.34
PARZIALI PROGETTO			2.85	0.30 3.00	7.00	0.50 2.25	2.25	0.50 0.50	2.55	
QUOTE PROGETTO			77.00	78.30 78.30 77.30		78.83 78.83 78.83	78.58	78.33 77.83 77.83	77.23	

PROFILO PAC01

SEZIONE PAC01-21

PROGRESSIVA 345.45

A RIPORTO	m³	32.22
C FINITURA PAV	m²	2.38
D FONDAZIONE PAV	m²	11.04
E SCAVO FOSSO RIL	m²	0.37
L RINT SCOTICO RIL	m²	5.95
a SCOTICO RILEVATO	m	30.00
c IDROSEMINA	m	5.96

PARZIALI TERRENO		4.00	4.00	4.00	4.00	4.00	4.00	4.00	4.00	4.00
QUOTE TERRENO	78.60	78.57	78.55	78.54	78.54	78.55	78.56	78.53	78.51	78.48
PARZIALI PROGETTO					2.48	0.30 3.00	2.25	2.25 0.50	19.51	
QUOTE PROGETTO					78.54 80.02 80.02	80.02	80.21	80.02 80.02		80.00

PROFILO PAC01

SEZIONE PAC01-24

PROGRESSIVA 383.45

B SCAVO	m³	34.22
C FINITURA PAV	m²	4.96
D FONDAZIONE PAV	m²	20.20
F SCAVO PUNTO	m²	49.51
G RINTERRO PUNTO	m²	29.78
M RINT SCOTICO SCV	m²	0.09
b SCOTICO SCAVO	m	53.64
c IDROSEMINA	m	1.95



PARZIALI TERRENO		4.00	4.00	4.00	4.00	4.00	4.00	4.00	4.00	4.00
QUOTE TERRENO	81.34	81.26	81.15	81.03	80.87	80.79	80.80	80.89	80.88	80.79
PARZIALI PROGETTO										
QUOTE PROGETTO										

Rev0	Emissione	TR	EL	LC	07/2023
REV.	**DESCRIZIONE**	**DISEGN.**	**CONTROL.**	**APPROV.**	**DATA**

Montana
Montana S.p.A.

Committente

Paceco S.r.l.

PACECO S.R.L.
VIA ANGELO FUMAGALLI 6, 20143 MILANO

Progettisti

ING. LAURA CONTI
Iscritto all'Ordine degli Ingegneri della Provincia di Pavia al n. 1726

Oggetto

IMPIANTO EOLICO DA 108 MW
COMUNE DI PACECO (TP), MISILISCEMI (TP) e TRAPANI (TP)

Titolo

PAC01 – SEZIONI TRASVERSALI PIAZZOLA

N. Tav.

T12.1a

No. RE. 2995_5531_PAC_RTE_T12.1_REVO_PAC01-SEZIONI TRASVERSALI PIAZZOLA

Scala 1:200

E' VIETATA LA RIPRODUZIONE DI QUESTO DOCUMENTO SENZA PREVENTIVA AUTORIZZAZIONE SCRITTA DELLA MONTANA SPA

PACECO
PIANTA CHIAVE

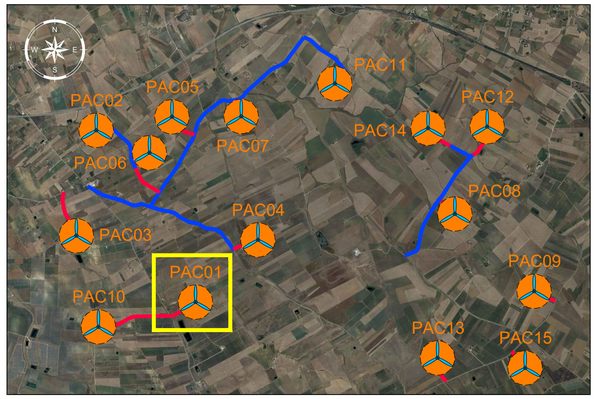

LEGENDA PIANTA CHIAVE

- PIAZZOLA CON ROTORE EOLICO
- PISTA DI ACCESSO ALLA PIAZZOLA
- VIABILITA' ESISTENTE DA ADEGUARE

NOTE:
- PER LE UBICAZIONI E LE DIMENSIONI RELATIVE ALLE OPERE IDRAULICHE SI VEDANO LE TAVOLE SPECIFICHE.

PROFILO PAC01

SEZIONE PAC01-25

PROGRESSIVA 393.45

B SCAVO	m²	71.07
C FINITURA PAV	m²	4.96
D FONDAZIONE PAV	m³	20.20
F SCAVO PLINTO	m³	83.69
G RINTERRO PLINTO	m³	26.88
M RINT SCOTICO SCV	m³	0.06
b SCOTICO SCAVO	m	55.58
c IDROSEMINA	m	4.24

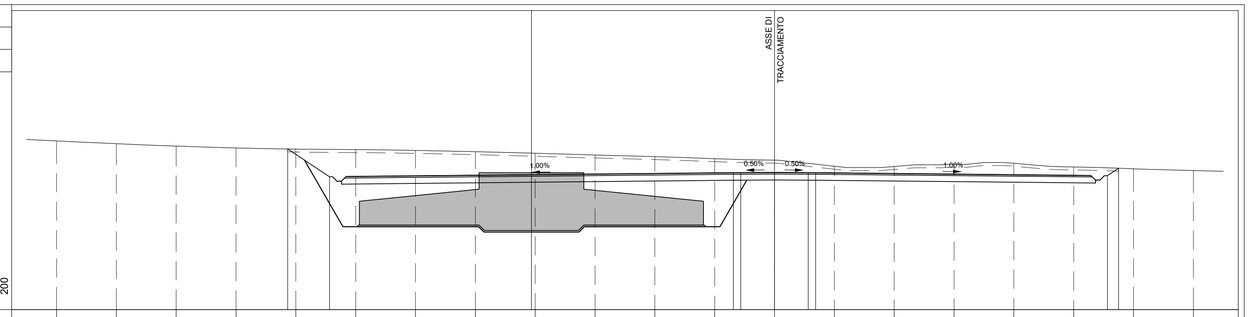

PARZIALI TERRENO		4.00	4.00	4.00	4.00	4.00	4.00	4.00	4.00	4.00	4.00	4.00	4.00	4.00	4.00	4.00	4.00	4.00	4.00	4.00	4.00	
QUOTE TERRENO	83.28	83.10	82.94	82.61	82.74	82.70	82.65	82.56	82.46	82.34	82.23	82.10	81.99	81.59	81.57	81.71	81.79	81.54	81.42	81.30		
PARZIALI PROGETTO					2.79	27.00						0.50	2.25	2.25	0.50	19.51			0.74			
QUOTE PROGETTO					82.75	80.89						81.16 / 81.16	81.17	81.16 / 81.16					80.96 / 81.46			

PROFILO PAC01

SEZIONE PAC01-26

PROGRESSIVA 403.95

B SCAVO	m²	113.04
C FINITURA PAV	m²	4.95
D FONDAZIONE PAV	m³	20.20
F SCAVO PLINTO	m³	53.90
G RINTERRO PLINTO	m³	37.61
M RINT SCOTICO SCV	m³	0.05
b SCOTICO SCAVO	m	57.78
c IDROSEMINA	m	6.93

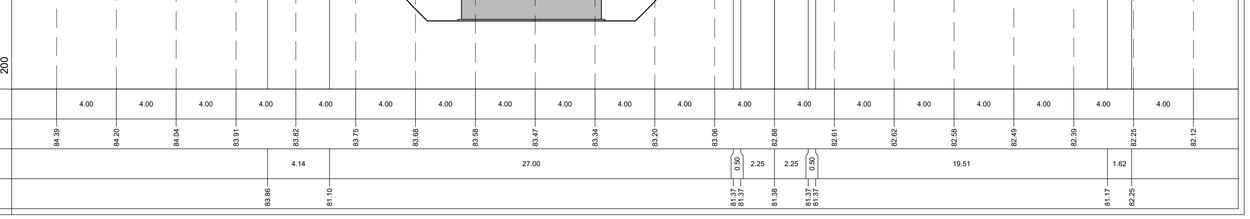

PARZIALI TERRENO		4.00	4.00	4.00	4.00	4.00	4.00	4.00	4.00	4.00	4.00	4.00	4.00	4.00	4.00	4.00	4.00	4.00	4.00	4.00	4.00	
QUOTE TERRENO	84.39	84.20	84.04	83.91	83.82	83.75	83.68	83.58	83.47	83.34	83.20	83.06	82.88	82.61	82.62	82.58	82.49	82.39	82.25	82.12		
PARZIALI PROGETTO					4.14	27.00						0.50	2.25	2.25	0.50	19.51			1.62			
QUOTE PROGETTO					83.86	81.10						81.37 / 81.37	81.38	81.37 / 81.37					81.17	82.25		

PROFILO PAC01

SEZIONE PAC01-27

PROGRESSIVA 406.95

B SCAVO	m²	101.28
C FINITURA PAV	m²	3.54
D FONDAZIONE PAV	m³	14.45
F SCAVO PLINTO	m³	11.56
G RINTERRO PLINTO	m³	11.56
M RINT SCOTICO SCV	m³	0.06
b SCOTICO SCAVO	m	44.30
c IDROSEMINA	m	8.08

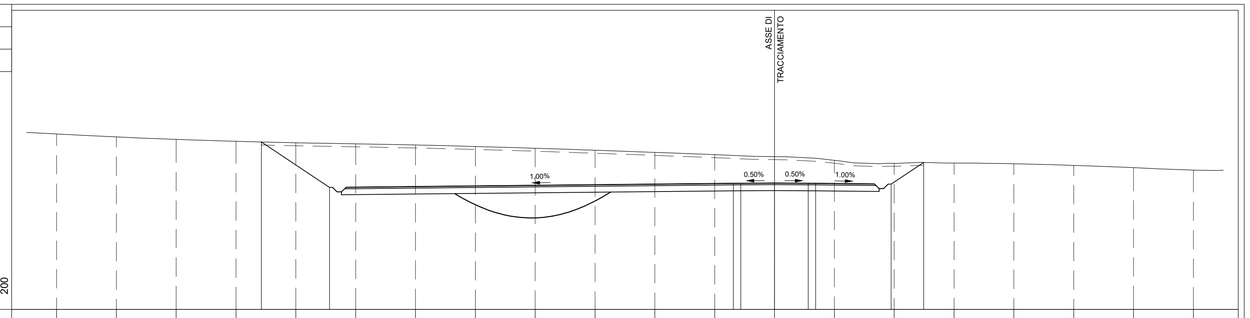

PARZIALI TERRENO		4.00	4.00	4.00	4.00	4.00	4.00	4.00	4.00	4.00	4.00	4.00	4.00	4.00	4.00	4.00	4.00	4.00	4.00	4.00	4.00	
QUOTE TERRENO	84.73	84.53	84.37	84.24	84.14	84.07	83.99	83.89	83.77	83.64	83.50	83.34	83.21	82.97	82.77	82.78	82.74	82.63	82.48	82.31		
PARZIALI PROGETTO					4.56	27.00						0.50	2.25	2.25	0.50	5.05	2.17					
QUOTE PROGETTO					84.19	81.16						81.43 / 81.43	81.44	81.43 / 81.43			81.38	82.83				

Rev	Emissione	TK	EL	LC	07/2023
REV.	DESCRIZIONE	DISEGN.	CONTROL.	APPROV.	DATA

Montana S.p.A

Committente

PACECO S.R.L.
VIA ANGELO FUMAGALLI 6, 20143 MILANO

Progettisti

ING. LAURA CONTI
Iscritta all'Ordine degli Ingegneri della Provincia di Pavia al n. 1726

Oggetto

IMPIANTO EOLICO DA 108 MW
COMUNE DI PACECO (TP), MISILISCEMI (TP) e TRAPANI (TP)

Tavola

PAC01 – SEZIONI TRASVERSALI PIAZZOLA

N. Tav. T12.1b

Ns. Rif. 2995_5531_PAC_PFTE_T12.1_REVO_PAC01-SEZIONI TRASVERSALI PIAZZOLA

Scala 1:200

È VIETATA LA RIPRODUZIONE DI QUESTO DOCUMENTO SENZA PREVENTIVA AUTORIZZAZIONE SCRITTA DELLA MONTANA SPA