PROFILO PAC14

SEZIONE PAC14-1

PROGRESSIVA 0.00

B SCAVO	m³	1.79
C FINITURA PAV	m²	0.54
D FONDAZIONE PAV	m²	2.20
E SCAVO FOSSO RIL	m³	0.18
M RINT SCOTICO SCV	m²	0.15
a SCOTICO RILEVATO	m	0.01
b SCOTICO SCAVO	m	0.79
c IDROSEMINA	m	0.12

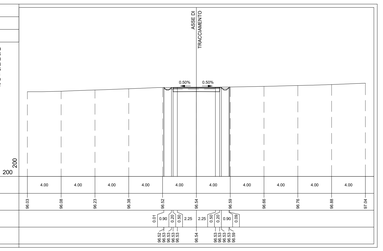

PROFILO PAC14

SEZIONE PAC14-2

PROGRESSIVA 25.00

A RIPORTO	m³	0.02
B SCAVO	m³	1.71
C FINITURA PAV	m²	0.56
D FONDAZIONE PAV	m²	2.30
E SCAVO FOSSO RIL	m³	0.18
L RINT SCOTICO RIL	m²	0.06
M RINT SCOTICO SCV	m²	0.07
a SCOTICO RILEVATO	m	0.30
b SCOTICO SCAVO	m	0.47
c IDROSEMINA	m	0.46

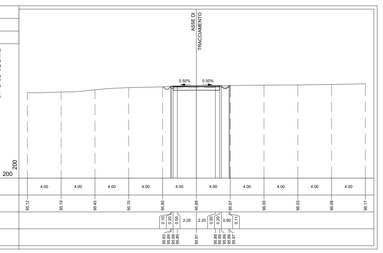

PROFILO PAC14

SEZIONE PAC14-3

PROGRESSIVA 50.00

B SCAVO	m³	1.84
C FINITURA PAV	m²	0.56
D FONDAZIONE PAV	m²	2.30
E SCAVO FOSSO RIL	m³	0.18
L RINT SCOTICO RIL	m²	0.04
M RINT SCOTICO SCV	m²	0.09
a SCOTICO RILEVATO	m	0.23
b SCOTICO SCAVO	m	0.72
c IDROSEMINA	m	0.36

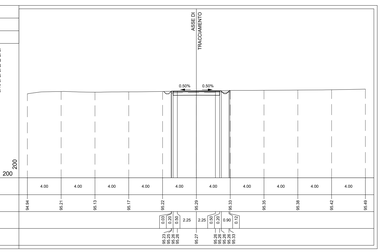

PROFILO PAC14

SEZIONE PAC14-4

PROGRESSIVA 75.00

A RIPORTO	m³	0.23
B SCAVO	m³	5.17
C FINITURA PAV	m²	1.04
D FONDAZIONE PAV	m²	4.26
E SCAVO FOSSO RIL	m³	0.36
L RINT SCOTICO RIL	m²	0.25
M RINT SCOTICO SCV	m²	0.08
a SCOTICO RILEVATO	m	0.50
b SCOTICO SCAVO	m	0.50
c IDROSEMINA	m	1.40

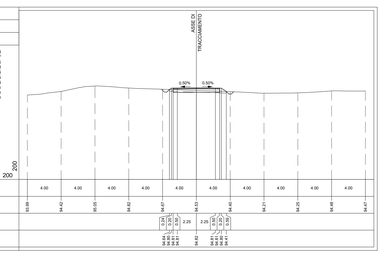

PROFILO PAC14

SEZIONE PAC14-5

PROGRESSIVA 91.48

A RIPORTO	m³	0.45
B SCAVO	m³	2.21
C FINITURA PAV	m²	0.71
E SCAVO FOSSO RIL	m³	0.37
D FONDAZIONE PAV	m²	2.93
M RINT SCOTICO SCV	m²	0.61
a SCOTICO RILEVATO	m	2.12
b SCOTICO SCAVO	m	0.57
c IDROSEMINA	m	1.90

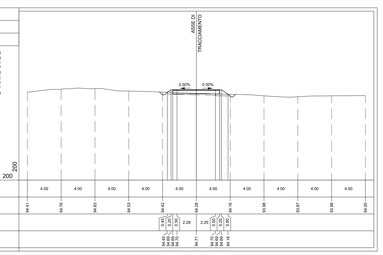

PROFILO PAC14

SEZIONE PAC14-6

PROGRESSIVA 100.00

A RIPORTO	m³	0.73
C FINITURA PAV	m²	0.58
D FONDAZIONE PAV	m²	2.28
E SCAVO FOSSO RIL	m³	0.18
L RINT SCOTICO RIL	m²	0.91
M RINT SCOTICO SCV	m²	0.43
a SCOTICO RILEVATO	m	2.90
b SCOTICO SCAVO	m	0.90
c IDROSEMINA	m	2.17

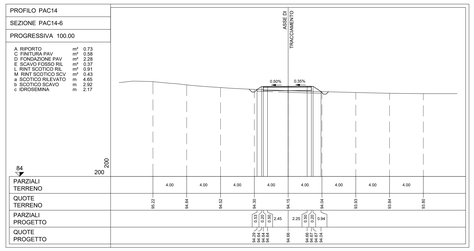

PROFILO PAC14

SEZIONE PAC14-7

PROGRESSIVA 117.37

A RIPORTO	m³	0.65
C FINITURA PAV	m²	0.61
D FONDAZIONE PAV	m²	2.43
E SCAVO FOSSO RIL	m³	0.36
L RINT SCOTICO RIL	m²	0.06
M RINT SCOTICO SCV	m²	0.50
a SCOTICO RILEVATO	m	4.51
b SCOTICO SCAVO	m	3.39
c IDROSEMINA	m	2.13

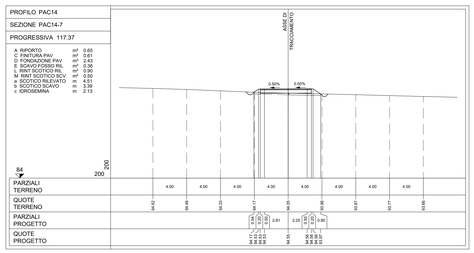

PROFILO PAC14

SEZIONE PAC14-8

PROGRESSIVA 131.56

A RIPORTO	m³	0.60
C FINITURA PAV	m²	0.62
D FONDAZIONE PAV	m²	2.47
E SCAVO FOSSO RIL	m³	0.35
L RINT SCOTICO RIL	m²	0.82
M RINT SCOTICO SCV	m²	0.72
a SCOTICO RILEVATO	m	4.09
b SCOTICO SCAVO	m	3.60
c IDROSEMINA	m	2.07

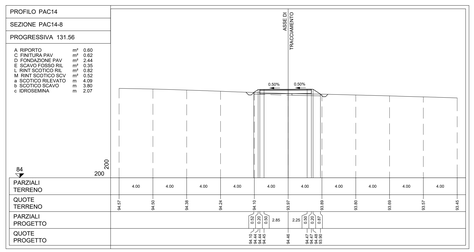

PROFILO PAC14

SEZIONE PAC14-9

PROGRESSIVA 145.75

A RIPORTO	m³	1.40
C FINITURA PAV	m²	0.60
D FONDAZIONE PAV	m²	2.41
E SCAVO FOSSO RIL	m³	0.36
L RINT SCOTICO RIL	m²	1.02
a SCOTICO RILEVATO	m	8.19
c IDROSEMINA	m	2.50

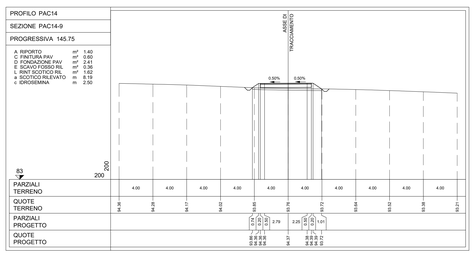

PROFILO PAC14

SEZIONE PAC14-10

PROGRESSIVA 165.49

A RIPORTO	m³	3.76
C FINITURA PAV	m²	0.61
D FONDAZIONE PAV	m²	2.24
E SCAVO FOSSO RIL	m³	0.36
L RINT SCOTICO RIL	m²	0.72
a SCOTICO RILEVATO	m	8.72
c IDROSEMINA	m	3.63

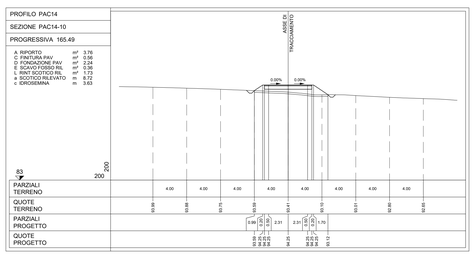

PROFILO PAC14

SEZIONE PAC14-11

PROGRESSIVA 175.00

A RIPORTO	m³	5.26
C FINITURA PAV	m²	0.58
D FONDAZIONE PAV	m²	2.32
E SCAVO FOSSO RIL	m³	0.36
L RINT SCOTICO RIL	m²	1.90
a SCOTICO RILEVATO	m	9.44
c IDROSEMINA	m	4.26

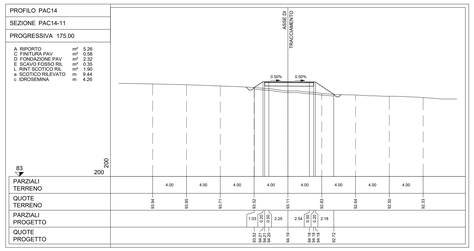

PROFILO PAC14

SEZIONE PAC14-12

PROGRESSIVA 195.09

A RIPORTO	m³	0.54
C FINITURA PAV	m²	0.64
D FONDAZIONE PAV	m²	2.64
E SCAVO FOSSO RIL	m³	0.40
L RINT SCOTICO RIL	m²	1.03
M RINT SCOTICO SCV	m²	1.07
a SCOTICO RILEVATO	m	2.13
b SCOTICO SCAVO	m	6.05
c IDROSEMINA	m	2.12

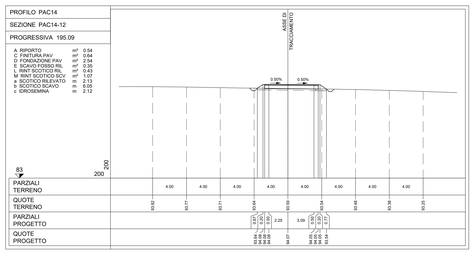

PROFILO PAC14

SEZIONE PAC14-13

PROGRESSIVA 200.00

A RIPORTO	m³	0.56
C FINITURA PAV	m²	0.63
D FONDAZIONE PAV	m²	2.58
E SCAVO FOSSO RIL	m³	0.36
L RINT SCOTICO RIL	m²	0.36
M RINT SCOTICO SCV	m²	1.62
a SCOTICO RILEVATO	m	6.39
b SCOTICO SCAVO	m	2.17

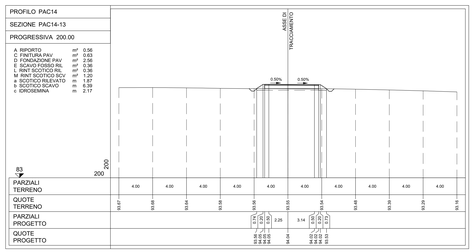

PROFILO PAC14

SEZIONE PAC14-14

PROGRESSIVA 225.00

A RIPORTO	m³	0.95
C FINITURA PAV	m²	0.64
D FONDAZIONE PAV	m²	2.69
E SCAVO FOSSO RIL	m³	0.39
L RINT SCOTICO RIL	m²	1.29
M RINT SCOTICO SCV	m²	0.36
a SCOTICO RILEVATO	m	6.55
b SCOTICO SCAVO	m	2.41

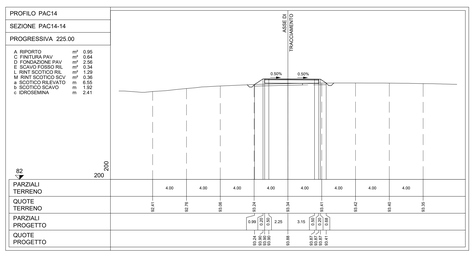

PROFILO PAC14

SEZIONE PAC14-15

PROGRESSIVA 231.07

A RIPORTO	m³	0.87
C FINITURA PAV	m²	0.64
D FONDAZIONE PAV	m²	2.58
E SCAVO FOSSO RIL	m³	0.35
L RINT SCOTICO RIL	m²	1.29
M RINT SCOTICO SCV	m²	0.46
a SCOTICO RILEVATO	m	5.63
b SCOTICO SCAVO	m	2.79
c IDROSEMINA	m	2.34

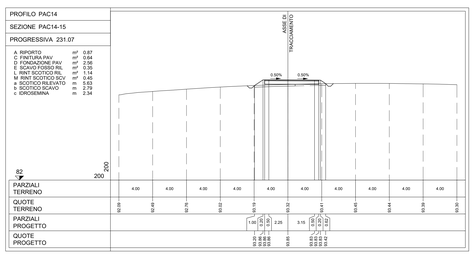

PROFILO PAC14

SEZIONE PAC14-16

PROGRESSIVA 250.00

A RIPORTO	m³	1.31
C FINITURA PAV	m²	0.65
D FONDAZIONE PAV	m²	2.56
E SCAVO FOSSO RIL	m³	0.35
L RINT SCOTICO RIL	m²	1.47
M RINT SCOTICO SCV	m²	0.23
a SCOTICO RILEVATO	m	1.26
b SCOTICO SCAVO	m	1.26
c IDROSEMINA	m	2.59

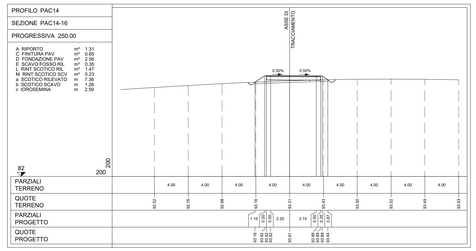

PROFILO PAC14

SEZIONE PAC14-17

PROGRESSIVA 267.06

A RIPORTO	m³	1.98
C FINITURA PAV	m²	0.64
D FONDAZIONE PAV	m²	2.53
E SCAVO FOSSO RIL	m³	0.35
L RINT SCOTICO RIL	m²	1.70
a SCOTICO RILEVATO	m	8.81
c IDROSEMINA	m	2.88

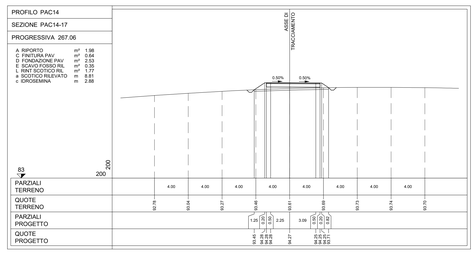

PROFILO PAC14

SEZIONE PAC14-18

PROGRESSIVA 275.00

A RIPORTO	m³	3.26
C FINITURA PAV	m²	0.62
D FONDAZIONE PAV	m²	2.47
E SCAVO FOSSO RIL	m³	0.36
L RINT SCOTICO RIL	m²	1.81
a SCOTICO RILEVATO	m	9.09
c IDROSEMINA	m	3.40

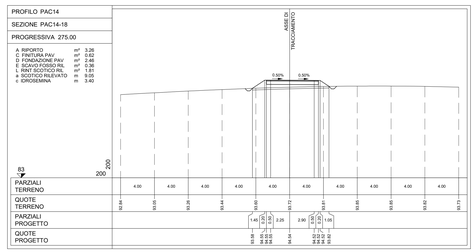

PROFILO PAC14

SEZIONE PAC14-19

PROGRESSIVA 284.13

A RIPORTO	m³	4.74
C FINITURA PAV	m²	0.59
D FONDAZIONE PAV	m²	2.35
E SCAVO FOSSO RIL	m³	0.33
L RINT SCOTICO RIL	m²	1.65
a SCOTICO RILEVATO	m	9.20
c IDROSEMINA	m	3.99

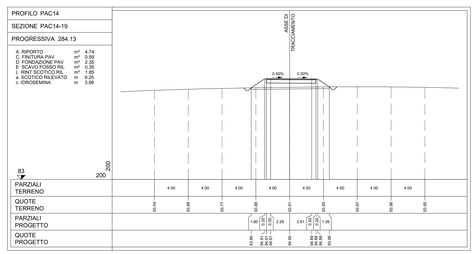

PACECO
PIANTA CHIAVE

LEGENDA PIANTA CHIAVE

PIAZZOLA CON ROTORE EOLICO

PISTA DI ACCESSO ALLA PIAZZOLA

VIABILITA' ESISTENTE DA ADEGUARE

NOTE:
- PER LE UBICAZIONI E LE DIMENSIONI RELATIVE ALLE OPERE IDRAULICHE SI VEDANO LE TAVOLE SPECIFICHE.

Rev0	Emissione		N	EL	LE	07/2023
REV.	DESCRIZIONE		DISEGN.	CONTROL.	APPROV.	DATA

Montana
Montana Srl
Via Carlo Ingegnoli n°1 20040 Cesate
Tel+390223423675
Fax+390223423666
www.montanasrl.com
Milano Londra Madrid Parigi Bilbao Varsavia Vienna Stoccolma Oslo Helsinki

Committente
PACECO S.R.L.
PACECO S.R.L.
VIA ANGELO FUMAGALLI 6, 20143 MILANO

Progettisti
ING. LAURA CONTI
iscritto all'Ordine degli Ingegneri della Provincia di Pavia al n. 1726

Oggetto
IMPIANTO EOLICO DA 108 MW
COMUNE DI PACECO (TP), MISILISCEMI (TP) e TRAPANI (TP)

Titolo
PAC14 – SEZIONI TRASVERSALI VIABILITA'

N. Tav. T13.14

No. RI 2995_5531_PAC_PFTE_T13.14_REV0_PAC14-SEZIONI TRASVERSALI VIABILITA'

Scala 1:200

E' VIETATA LA RIPRODUZIONE DI QUESTO DOCUMENTO SENZA PREVENTIVA AUTORIZZAZIONE SCRITTA DELLA MONTANA SPA