



LEGENDA

PUG di Santeramo in Colle
tav. PS-2 - Carta delle previsioni strutturali: Contesti Territoriali Extra-Urban

- Contesti Rurali a prevalente funzione Agricola da Tutelare e Rafforzare
- Contesti Rurali a prevalente funzione Agricola da Tutelare e Rafforzare di tipo estensivo
- Contesti Rurali a prevalente Valore Ambientale e Paesaggistico
- Contesti Rurali da Riquilibrare e/o Rinaturalizzare
- Consolidati Sparsi nei Contesti Rurali

tav. 3_Bilancio della Pianificazione in Vigore: 3.1.1 Piano Regolatore Generale (P.R.G.)

ZONA A	Zona di interesse storico	ZONA C5	Zona di espansione
ZONA B1	Zona di completamento	ZONA C6	Zona di espansione
ZONA B2	Zona di completamento	ZONA C7	Zona di espansione
ZONA B3	Zona di completamento	ZONA C8	Zona di espansione
ZONA B4	Zona di completamento	ZONA D1	Zona per attività produttive
ZONA B5	Zona di completamento	ZONA D2	Zona annonaria
ZONA B6	Zona di completamento	ZONA E1	Zona agricola
ZONA C1	Zona di espansione	ZONA E2	Zona agricola
ZONA C2	Zona di espansione	ZONA E3	Zona agricola
ZONA C3	Zona di espansione	ZONA F	Area di uso pubblico
ZONA C4	Zona di espansione		

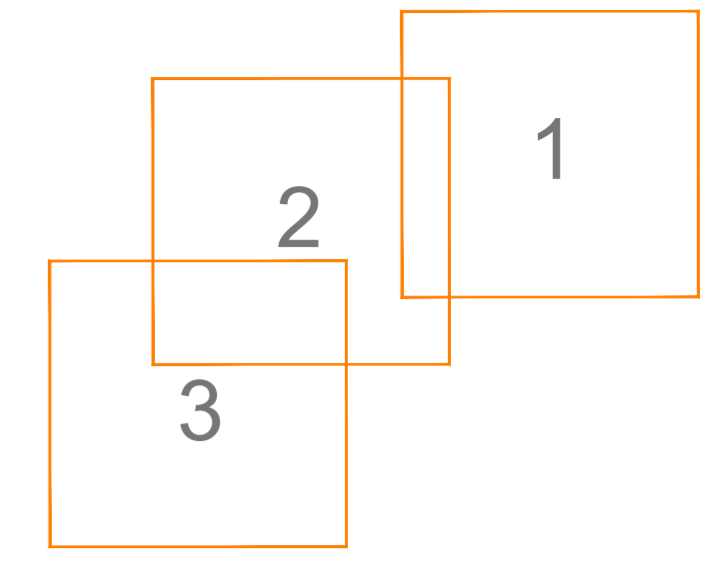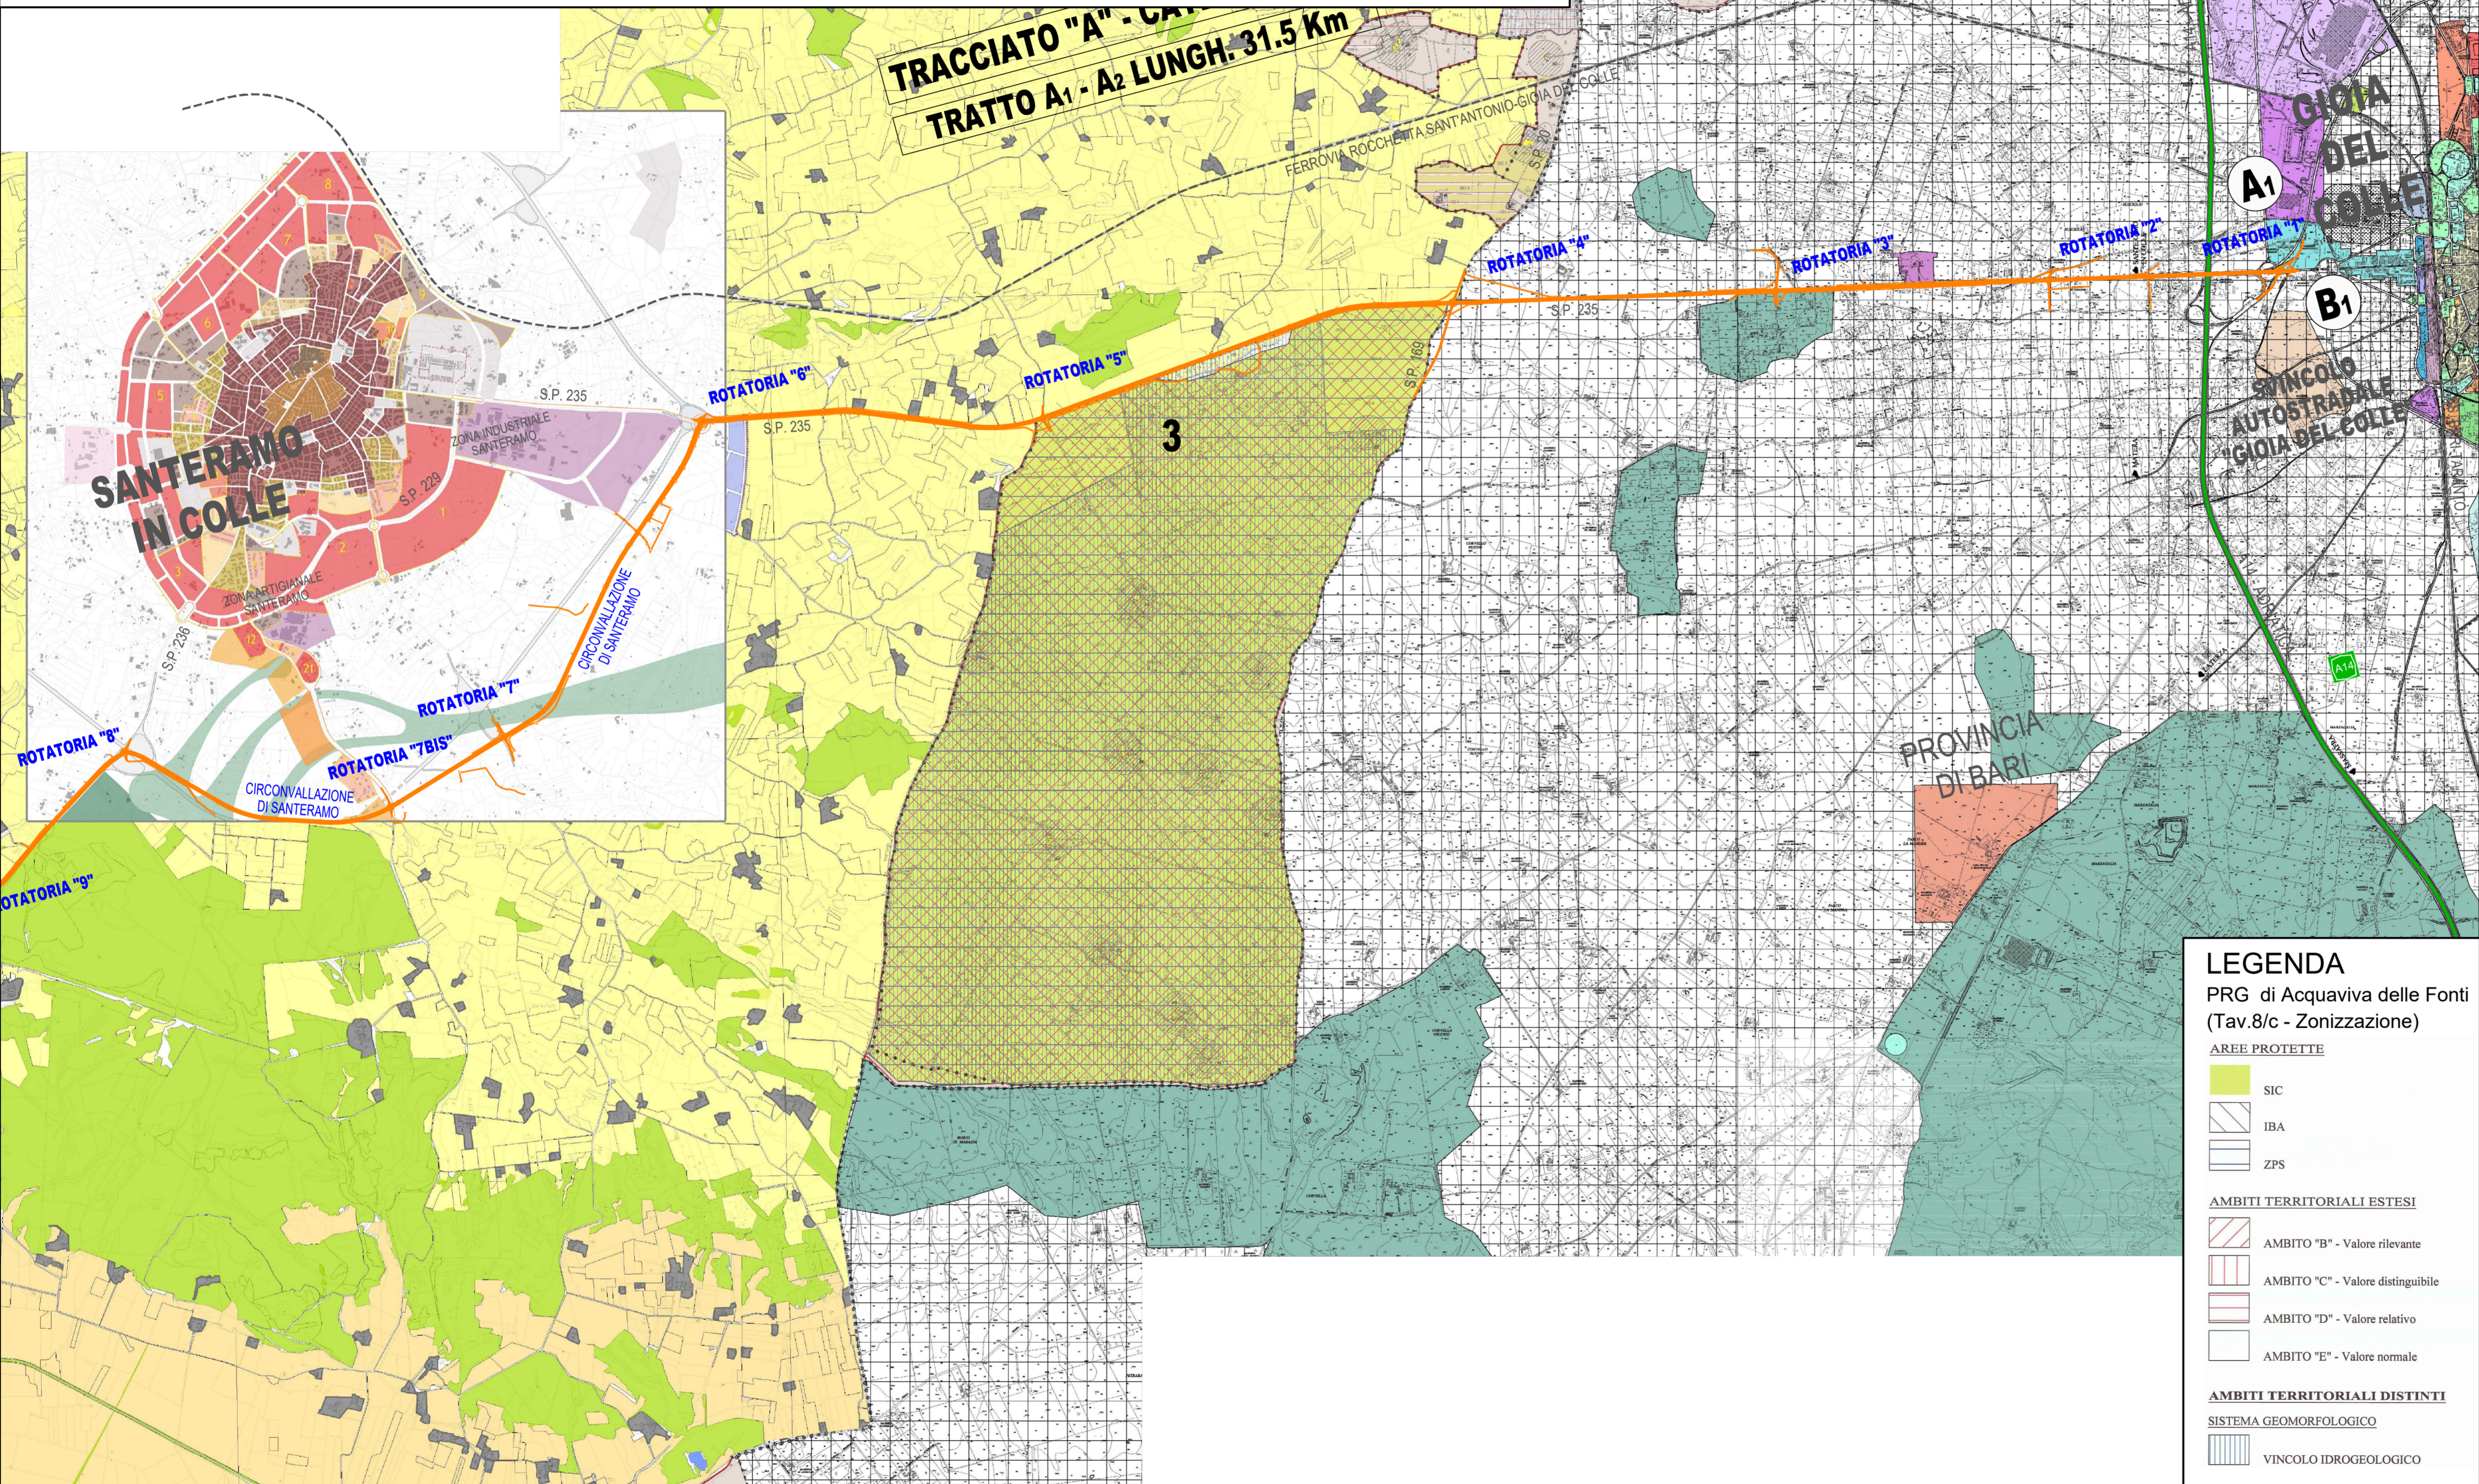

QUADRO DI UNIONE 1:25.000

Sito di produzione

LEGENDA

PRG di Acquaviva delle Fonti
(Tav.8/c - Zonizzazione)

AREE PROTETTE

- SIC
- IBA
- ZPS

AMBITI TERRITORIALI ESTESI

- AMBITO "B" - Valore rilevante
- AMBITO "C" - Valore distinguibile
- AMBITO "D" - Valore relativo
- AMBITO "E" - Valore normale

AMBITI TERRITORIALI DISTINTI

SISTEMA GEOMORFOLOGICO

- VINCOLO IDROGEOLOGICO

Anas SpA

Direzione Centrale Progettazione

COLLEGAMENTO MEDIANO "MURCIA - POLLINO"

TRATTO GIOIA DEL COLLE - MATERA - FERRANDINA - PISTICCI BY-PASS DI MATERA

PROGETTO DI FATTIBILITÀ TECNICO ECONOMICA

IL PROGETTISTA Dott. Ing. Dino Bonadies Ordine Ingegneri Provincia di Perugia n° AB29	IL GRUPPO DI PROGETTAZIONE: MANDATARIA VAMS Ingegneria Via Garibaldi 34, 00187 Roma MANDANTE SETAC S.r.l. Servizi di Ingegneria, Supporto Ambientale e Consulenza Via Anversa 100 - 00186 Roma MANDANTE studio R.B.A. Studio di Architettura, Urbanistica e Ingegneria Via Anversa 100 - 00186 Roma	Ing. D. BONADIES Ing. M. RASIMELLI Ing. P. LOSPENNATO Ing. S. PELLEGRINI Ing. M. PROCACCI Ing. R. CERQUIGLINI Ing. M. CARAFFINI Geom. M. SINAGLIA Ing. N. SARACA Ing. A. NUNZIATI Ing. M. PROIETTI Ing. L. MONTERISI Ing. G. CIORIELLO Ing. F. PACCAPELO Ing. S. GIOTTA
IL GEOLOGO: Dott. Geol. Stefano Pizzilli Ordine Geologi Regione Umbria n° 107	IL RESPONSABILE DEL S.I.A. Dott. Arch. Enrica Rasimelli Ordine Architetti, Paesaggisti, Pianificatori e Conservatori Provincia di Perugia n° 430	
IL COORDINATORE PER LA SICUREZZA IN FASE DI PROGETTAZIONE Dott. Ing. Dino Bonadies Ordine Ingegneri Provincia di Perugia n° AB29		
VISTO: IL RESPONSABILE DEL PROCEDIMENTO ---	VISTO: IL VICE DIRETTORE AREA INGEGNERIA SPECIALISTICA DI AREA ---	VISTO: IL RESPONSABILE DI AREA ---
PROTOCOLLO	DATA	

LEGENDA

PUG di Gioia del colle (tav.b.4.1b - Sistema territoriale locale - Stato giuridico)

ZONE RESIDENZIALI A1 CENTRO STORICO A2 ZONA DI RISPETTO AL CENTRO STORICO B1 ZONA DI COMPLETAMENTO B2 ZONA DI COMPLETAMENTO (centro merci) B3 VERDE PRIVATO C1 ZONA DI ESPANSIONE C2 ZONA DI ESPANSIONE C3 ZONA DI ESPANSIONE	ZONE PRODUTTIVE D1 ZONA INDUSTRIALE D2 ZONA ARTIGIANALE D3 ZONA DI DEPOSITI E DISTRIBUZIONE (centro merci) D4 ZONA DIREZIONALE COMMERCIALE E1 VERDE AGRICOLO E2 VERDE AGRICOLO E3 BOSCHI E RIMBOSCHIMENTO	ZONE DI USO PUBBLICO ZONE PER IL VERDE ED I SERVIZI DI QUARTIERE RELATIVI ALLE ZONE RESIDENZIALI AI SENSI DEL D.M. 2/4/1968 F1 SERVIZI DI QUARTIERE F2 VERDE DI QUARTIERE ATTREZZATURE ED IMPIANTI DI INTERESSE COLLETTIVO AI SENSI DEL D.M. 2/4/1968 F3 SCUOLE SUPERIORI F4 ZONE OSPEDALIERE F5 PARCO URBANO ATTREZZATURE ED IMPIANTI DI INTERESSE COLLETTIVO PUBBLICHE O DI USO PUBBLICO F6 ZONE DI ATTREZZATURE SPORTIVE (di tipo spietacolo) F7 AUTOPORTO A SERVIZIO DELLO SCALO MERCI	ZONE A VINCOLO SPECIALE ZONE FERROVIARIE ZONE INTERESSATE DA VINCOLO ARCHEOLOGICO ZONE MILITARI ZONE CIMITERIALI
--	---	---	---

GESTIONE DELLE MATERIE

PLANIMETRIA DEI SITI DI PRODUZIONE SU PRG

TAV. 1 DI 3

CODICE PROGETTO PZ138	CODICE FILE TOO_CA00_CAN_CT01_B	REVISIONE	SCALA: 1:25.000
PROGETTO L0715Z	UN. PROJ. 0020	CODICE ELAB. TOO_CA00_CAN_CT01	B
B	REVISIONE	GENNAIO 2022	PIAZZOLI
A	PRIMA EMISSIONE	SETTEMBRE 2020	PIAZZOLI
Revisione	Descrizione	Data	Redatto
		Verificato	Approvato