



LEGENDA (fonti: PPTR Regione Puglia - S.I.T. Regione Puglia)

- | | | | |
|---|---|---|---|
| <p>PPTR Puglia - Struttura Ecosistemica - ambientale
Componenti delle aree protette e dei siti naturalistici (*)</p> <p>Beni paesaggistici Parchi e Riserve</p> <ul style="list-style-type: none"> Parchi Nazionali e Riserve Nazionali e Statali (*) Parchi e Riserve Naturali Regionali (*) <p>Ulteriori contesti paesaggistici</p> <ul style="list-style-type: none"> Area di rispetto dei parchi e riserve regionali (*) Rete Natura 2000 - Aree S.I.C. e Z.P.S. (*) <p>(*)Vedi elaborato "Parchi ed Aree Protette"</p> | <p>PPTR Puglia - Struttura Idrogeomorfologica
Componenti botanico vegetazionali</p> <p>Beni paesaggistici</p> <ul style="list-style-type: none"> Boschi Zone umide RAMSAR <p>Ulteriori contesti paesaggistici</p> <ul style="list-style-type: none"> Aree umide Prati e pascoli naturali Formazioni arbustive in evoluzione naturale Aree di rispetto dei boschi | <p>PPTR Puglia - Struttura Idrogeomorfologica
Componenti Idrologiche</p> <p>Beni paesaggistici</p> <ul style="list-style-type: none"> Fiumi e torrenti - Acque pubbliche <p>Ulteriori contesti paesaggistici</p> <ul style="list-style-type: none"> Reticolo Idrografico di connessione alla R.E.R. <p>Componenti Geomorfologiche</p> <p>Ulteriori contesti paesaggistici</p> <ul style="list-style-type: none"> Versanti Lame e Gravine Doline Grotte Geositi - fascia di tutela 100 m Inghiottoi | <p>PPTR Puglia - Struttura Antropica e Storico-culturale
Componenti Culturali e insediative</p> <p>Beni paesaggistici</p> <ul style="list-style-type: none"> Immobili e aree di notevole interesse pubblico Zone gravate da usi civici validate Zone di interesse archeologico <p>Ulteriori contesti paesaggistici</p> <ul style="list-style-type: none"> Città consolidata <p>Testimonianze della stratificazione insediativa:</p> <ul style="list-style-type: none"> a) Siti interessati da beni storico culturali b) Aree appartenenti alla rete dei tratturi c) Aree a rischio archeologico Area di rispetto delle componenti culturali e insediative Paesaggi rurali |
|---|---|---|---|

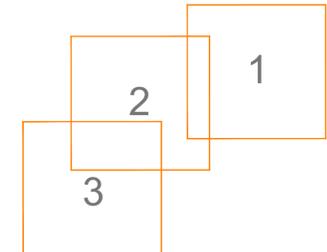

QUADRO DI UNIONE 1:25.000

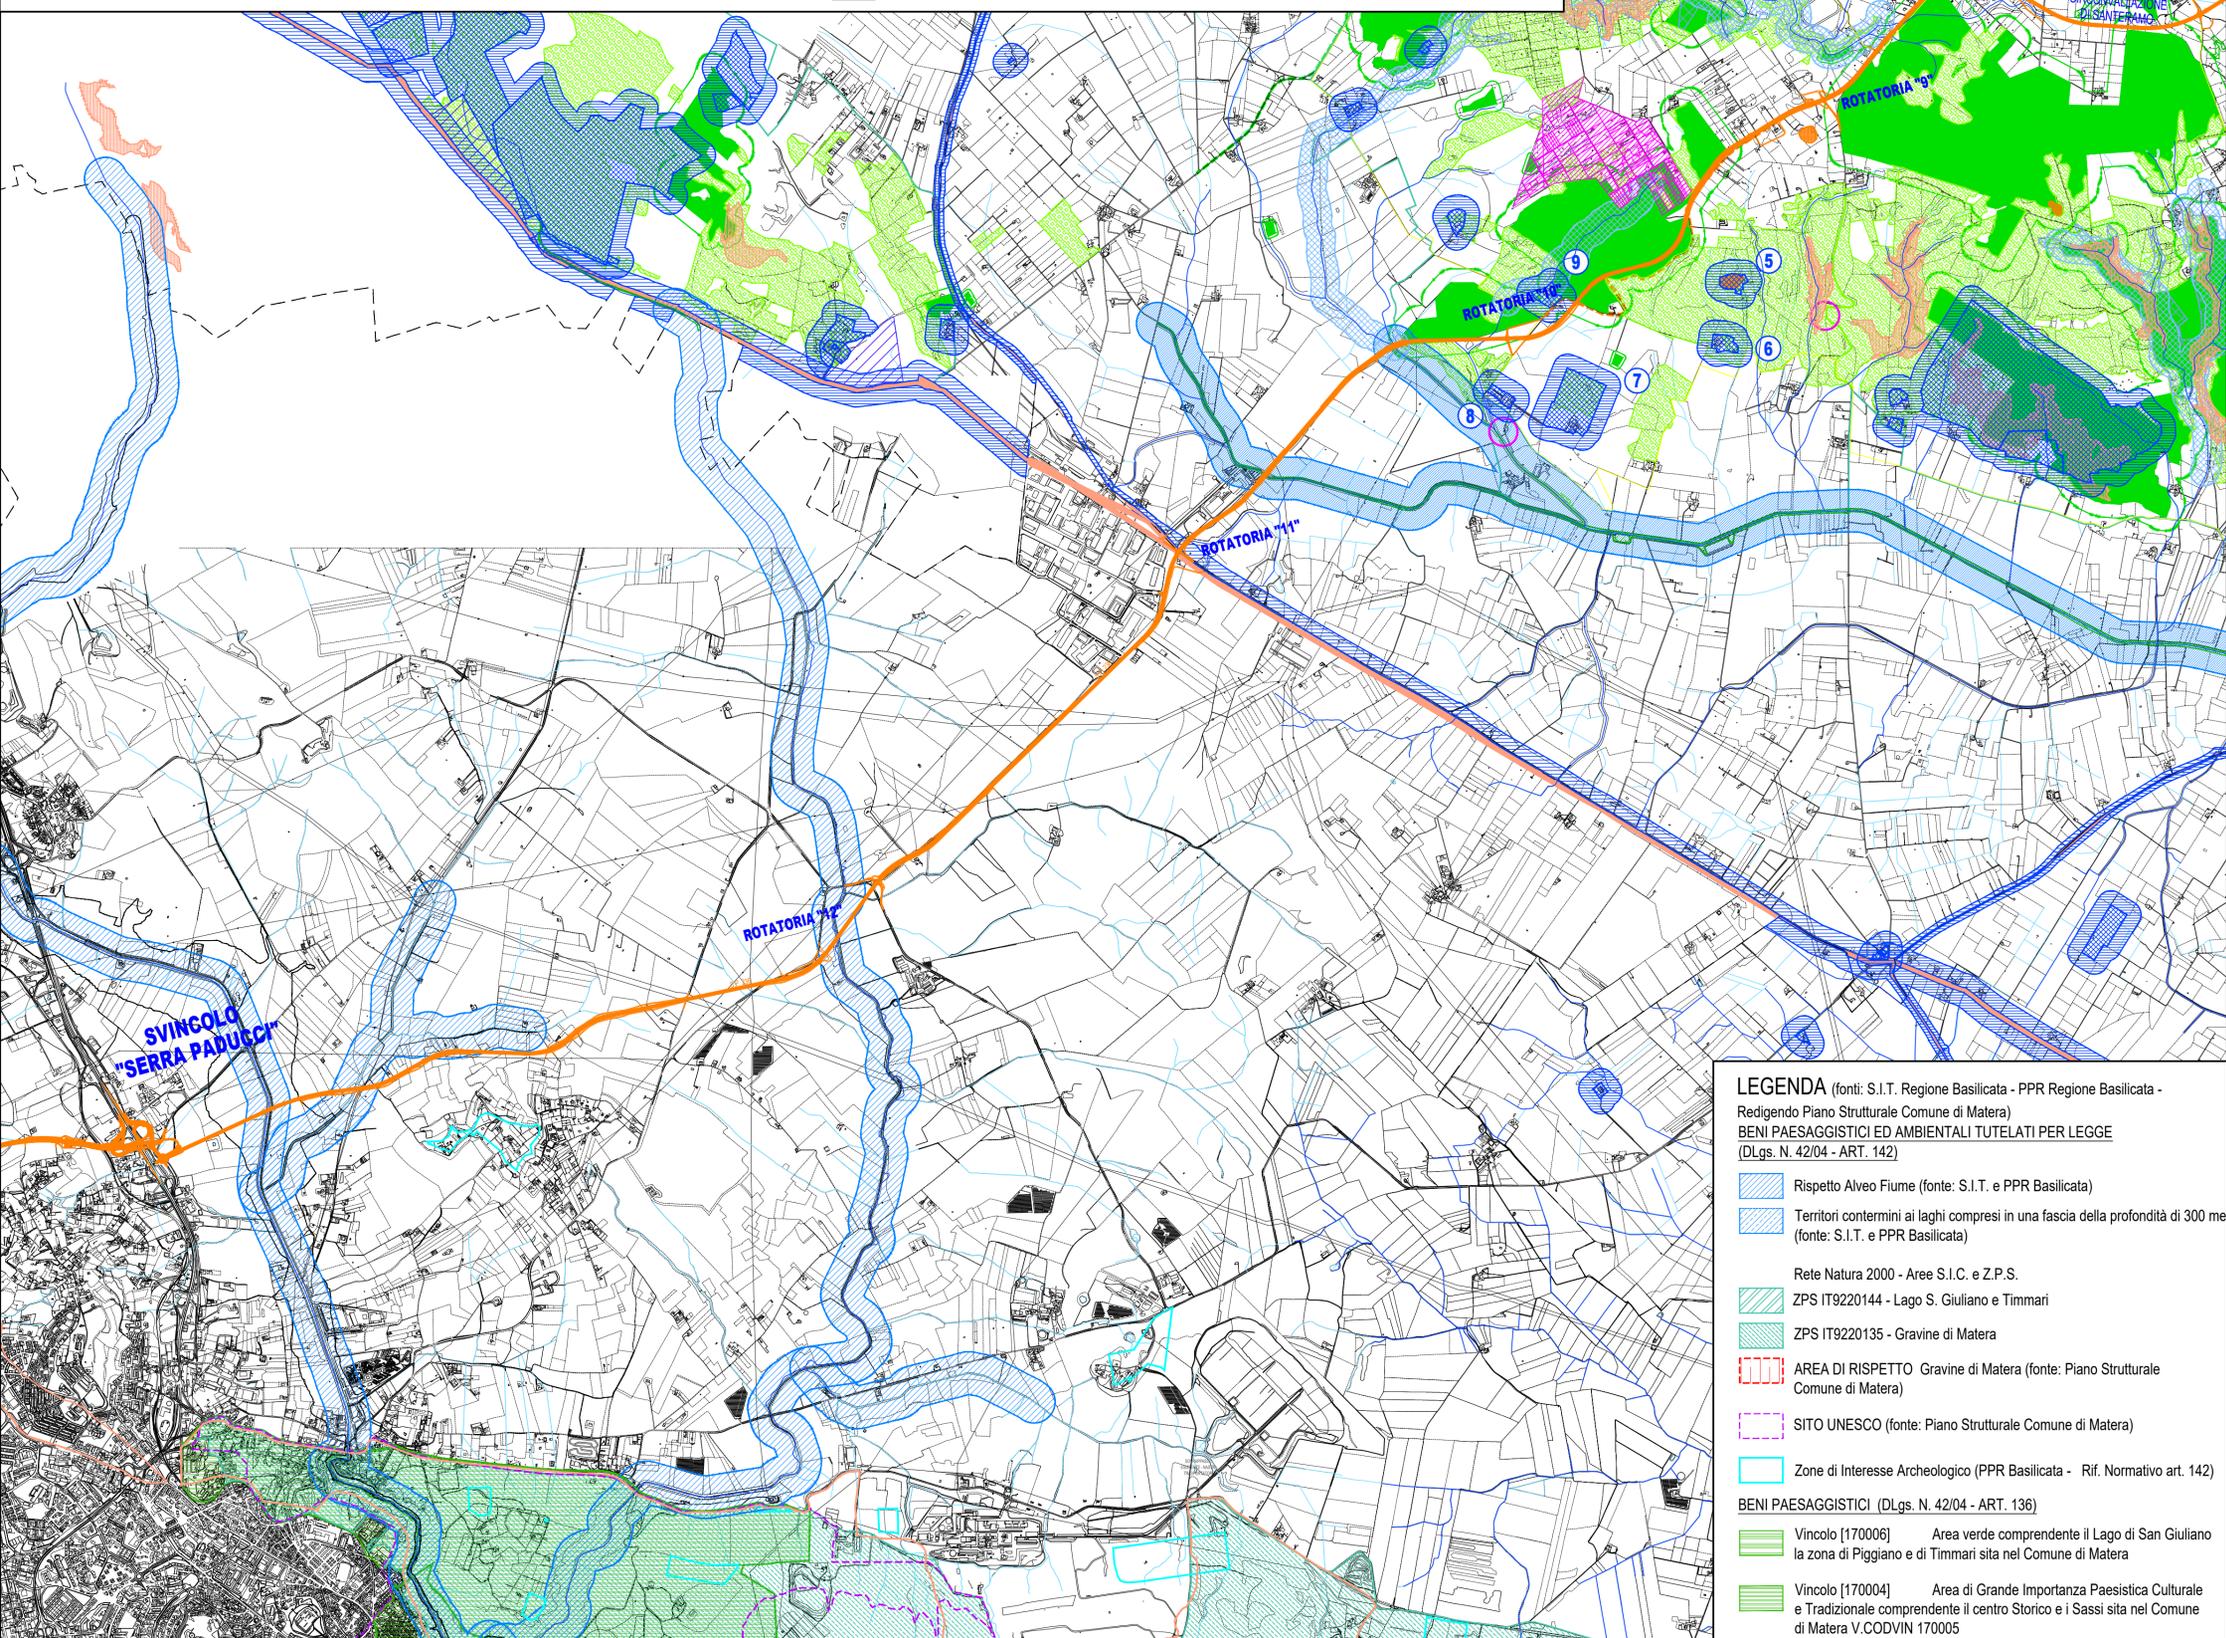

Sito di produzione

- LEGENDA** (fonti: S.I.T. Regione Basilicata - PPR Regione Basilicata - Redigendo Piano Strutturale Comune di Matera)
- BENI PAESAGGISTICI ED AMBIENTALI TUTELATI PER LEGGE** (DLgs. N. 42/04 - ART. 142)
- Rispetto Alveo Fiume (fonte: S.I.T. e PPR Basilicata)
 - Territori contermini ai laghi compresi in una fascia della profondità di 300 m (fonte: S.I.T. e PPR Basilicata)
- Rete Natura 2000 - Aree S.I.C. e Z.P.S.
- ZPS IT9220144 - Lago S. Giuliano e Timmari
 - ZPS IT9220135 - Gravine di Matera
- AREA DI RISPETTO Gravine di Matera (fonte: Piano Strutturale Comune di Matera)
- SITO UNESCO (fonte: Piano Strutturale Comune di Matera)
- Zone di Interesse Archeologico (PPR Basilicata - Rif. Normativo art. 142)
- BENI PAESAGGISTICI** (DLgs. N. 42/04 - ART. 136)
- Vincolo [170006] Area verde comprendente il Lago di San Giuliano la zona di Piggiano e di Timmari sita nel Comune di Matera
 - Vincolo [170004] Area di Grande Importanza Paesistica Culturale e Tradizionale comprendente il centro Storico e i Sassi sita nel Comune di Matera V.CODVIN 170005

Anas SpA

Direzione Centrale Progettazione

COLLEGAMENTO MEDIANO "MURCIA - POLLINO"

TRATTO GIOIA DEL COLLE - MATERA - FERRANDINA - PISTICCI
BY-PASS DI MATERA

PROGETTO DI FATTIBILITÀ TECNICO ECONOMICA

<p>IL PROGETTISTA Dott. Ing. Dino Bonadies Ordine Ingegneri Provincia di Perugia n° AB29</p>	<p>IL GRUPPO DI PROGETTAZIONE:</p> <div style="display: flex; justify-content: space-between;"> <div style="text-align: center;"> MANDATARIA </div> <div style="text-align: center;"> MANDANTE </div> <div style="text-align: center;"> MANDANTE </div> </div>	<p>Ing. D. BONADIES Ing. M. RASIMELLI Ing. P. LOSPENNATO Ing. S. PELLEGRINI Ing. M. PROCACCI Ing. R. CERQUIGLINI Ing. M. CARAFFINI Geom. M. BIRAGLIA</p> <p>Ing. N. SARACA Ing. A. NUNZIATI Ing. M. PROIETTI</p> <p>Ing. L. MONTERISI Ing. G. CIORIELLO</p> <p>Ing. F. PACCAPELO Ing. S. GIOTTA</p>			
<p>IL GEOLOGO: Dott. Geol. Stefano Pizzalli Ordine Geologi Regione Umbria n° 107</p>	<p>IL RESPONSABILE DEL S.I.A. Dott. Arch. Enrica Rasimelli Ordine Architetti, Paesaggisti, Pianificatori e Conservatori Provincia di Perugia n° 430</p>				
<p>IL COORDINATORE PER LA SICUREZZA IN FASE DI PROGETTAZIONE Dott. Ing. Dino Bonadies Ordine Ingegneri Provincia di Perugia n° AB29</p>	<p>VISTO: IL RESPONSABILE DEL PROCEDIMENTO</p>	<p>VISTO: IL VICE DIRETTORE AREA INGEGNERIA SPECIALISTICA DI AREA</p>	<p>VISTO: IL RESPONSABILE DI AREA</p>	<p>PROTOCOLLO</p>	<p>DATA</p>

GESTIONE DELLE MATERIE

PLANIMETRIA SITI DI PRODUZIONE SU VINCOLI AMBIENTALI E PAESAGGISTICI
TAV. 2 DI 3

CODICE PROGETTO PZ138	CODICE FILE T00_CA00_CAN_CT05_B	REVISIONE	SCALA: 1:25.000
PROGETTO L0715Z	IN. PROC. 0020	ELAB. T00 CA00 CAN CT05	B
B	REVISIONE	GENNAIO 2022	PIAZZOLI
A	PRIMA EMISSIONE	SETTEMBRE 2020	PIAZZOLI
Revisione	Descrizione	Data	Redatto
		Verificato	Approvato