

QUADRO DI UNIONE 1:25.000

TRACCIATO PRESCELTO

— TRACCIATO "A"

ALTERNATIVE DI TRACCIATO


— TRACCIATO "B"

— TRACCIATO "B"

LEGENDA

Indagini con prelievo di campioni ambientali

- S ● Sondaggio geognostico
- S...DH ● Sondaggio geognostico condizionato a DOWN HOLE
- PZ ■ Pozzetto esplorativo
- ★ Prelievo campioni acqua di falda dai piezometri installati

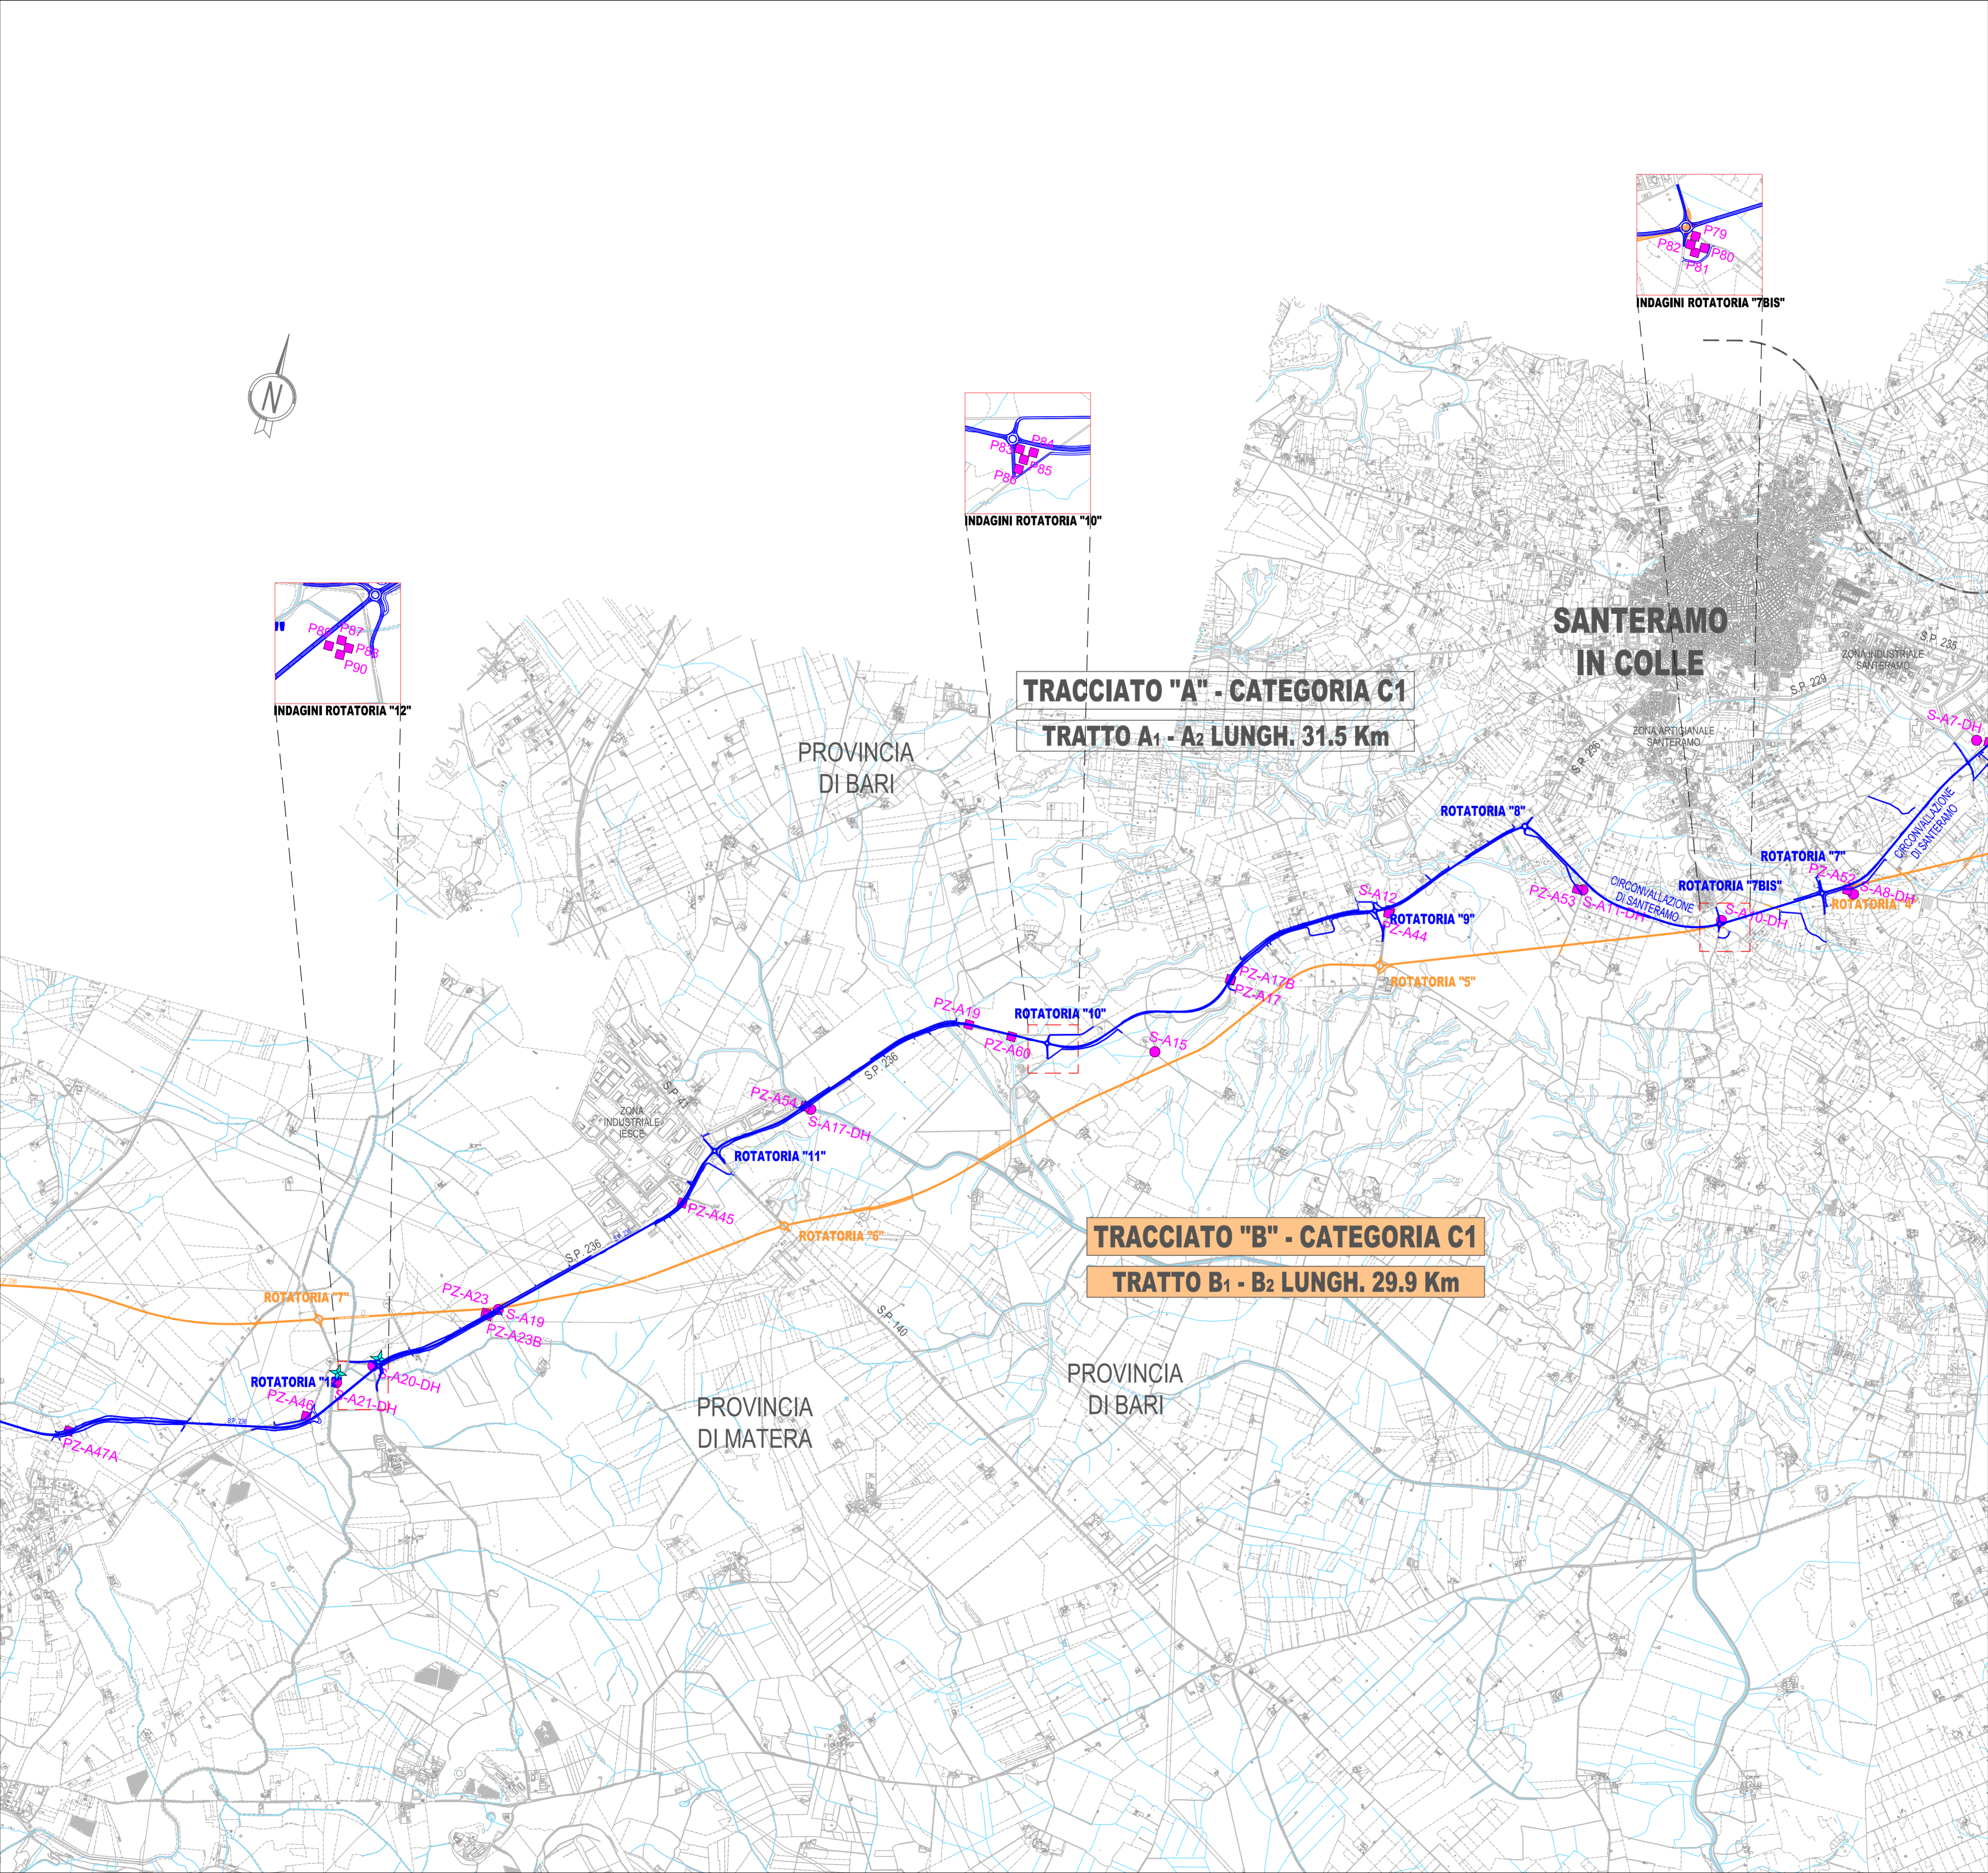

**TRACCIATO "A" - CATEGORIA C1**  
**TRATTO A1 - A2 LUNGH. 31.5 Km**

**TRACCIATO "B" - CATEGORIA C1**  
**TRATTO B1 - B2 LUNGH. 29.9 Km**




## Anas SpA

Direzione Centrale Progettazione

### COLLEGAMENTO MEDIANO "MURGIA - POLLINO"

TRATTO GIOIA DEL COLLE - MATERA - FERRANDINA - PISTICCI  
 BY-PASS DI MATERA

PROGETTO DI FATTIBILITÀ TECNICO ECONOMICA

<p><b>IL PROGETTISTA</b>          Dott. Ing. Dino Bonadies          Ordine Ingegneri Provincia di Perugia n° AB29</p>	<p><b>IL GRUPPO DI PROGETTAZIONE:</b></p> <div style="display: flex; justify-content: space-around;">    </div> <p>MANDATARIA</p>	<p>Ing. D. BONADIES          Ing. M. RASIMELLI          Ing. P. LOSPENNATO          Ing. S. PELLEGRINI          Ing. M. PROCACCI          Ing. R. CERQUIGLINI          Geom. M. CARAFFINI          Geom. M. BIRAGLIA</p>		
<p><b>IL GEOLOGO:</b>          Dott. Geol. Stefano Pizzoli          Ordine Geologi Regione Umbria n° 107</p>	<p><b>MANDANTE</b></p> <p><b>VAMS</b> <i>ingegneria</i></p>	<p>Ing. N. SARACA          Ing. A. NUNZIATI          Ing. M. PROIETTI</p>		
<p><b>IL RESPONSABILE DEL S.I.A.</b>          Dott. Arch. Enrico Rasimelli          Ordine Architetti, Pianificatori e Conservatori          Provincia di Perugia n° 430</p>	<p><b>MANDANTE</b></p> <p><b>SETAC S.r.l.</b>          Servizi di Ingegneria, Supporto Ambientale Consulter          Via Garibaldi 34, 00197 Roma</p>	<p>Ing. L. MONTERISI          Ing. G. CIORIELLO</p>		
<p><b>IL COORDINATORE PER LA SICUREZZA IN FASE DI PROGETTAZIONE</b>          Dott. Ing. Dino Bonadies          Ordine Ingegneri Provincia di Perugia n° AB29</p>	<p><b>MANDANTE</b></p> <p><b>studio R.B.A.</b>          Studio Romanelli, Bonelli &amp; Associati snc          Via Anversa 100 - 00137 Roma</p>	<p>Ing. F. PACCAPELO          Ing. S. GIOTTA</p>		
<p>VEDO: IL RESPONSABILE DEL PROCEDIMENTO</p>	<p>VEDO: IL VICE DIRETTORE AREA INGEGNERIA SPECIALISTICA DI AREA</p>	<p>VEDO: IL RESPONSABILE DI AREA</p>	<p>PROTOCOLLO</p>	<p>DATA</p>

**GESTIONE DELLE MATERIE**

PLANIMETRIA CON UBICAZIONE DELLE INDAGINI AMBIENTALI

TAV. 2 di 3

<p>CODICE PROGETTO PZ138</p>	<p>CODICE FILE TOO_CA00_CAN_PU02_C</p>	<p>REVISIONE</p>	<p>SCALA: 1:25.000</p>
<p>PROGETTO: L0715Z</p>	<p>UN. PROD.: 0020</p>	<p>CODICE ELAB.: TOO_CA00_CAN_PU02</p>	<p>REVISIONE: C</p>
<p>C</p>	<p>AGGIORNAMENTO</p>	<p>GENNAIO 2022</p>	<p>PIAZZOLI LOSPENNATO BONADIES</p>
<p>B</p>	<p>AGGIORNAMENTO</p>	<p>GIUGNO 2021</p>	<p>PIAZZOLI LOSPENNATO BONADIES</p>
<p>A</p>	<p>PRIMA EMISSIONE</p>	<p>SETTEMBRE 2020</p>	<p>PIAZZOLI LOSPENNATO BONADIES</p>
<p>Revisione</p>	<p>Descrizione</p>	<p>Data</p>	<p>Redatto Verificato Approvato</p>