



- LEGENDA ADB BASILICATA**
- Rischio frana
 - R1 - moderato
 - R2 - medio
 - R3 - elevato
 - R4 - rischio molto elevato
 - Rischio Idraulico
 - Aree a rischio di inondazione Tr = 30 anni
 - Aree a rischio di inondazione Tr = 200 anni
 - Aree a rischio di inondazione Tr = 500 anni
- LEGENDA ADB PUGLIA**
- Pericolosità Geomorfológica
 - Media e moderata (PG1)
 - Elevata (PG2)
 - Elevata (PG3)
 - Frane di dimensioni non cartografabili
 - Pericolosità Idraulica
 - Bassa (BP)
 - Media (MP)
 - Alta (AP)
- LEGENDA IFFI**
- Aree soggette a frane frane superficiali diffuse
 - Colamento lento

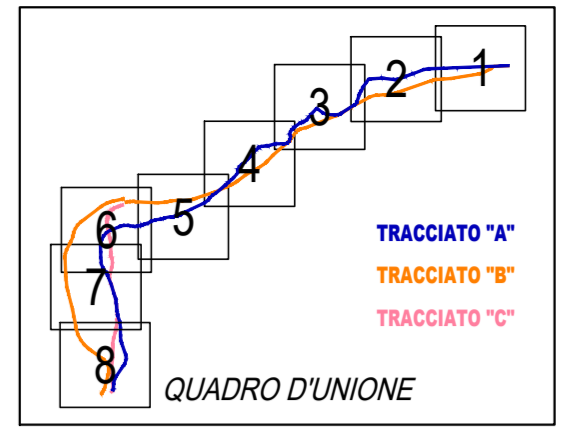

LEGENDA

- Campagna 2019 - 2020**
- S Sondaggio geognostico
 - S_DH Sondaggio geognostico condizionato a Down Hole
 - S_Pz Sondaggio geognostico condizionato a Piezometro
 - PZ Pozzetto esplorativo
 - DPSH Prove penetrometriche dinamiche
 - R Stendimento Sismico a rifrazione
 - Prelievo campioni ambientali
 - Prelievo campioni acqua di falda dai piezometri installati
 - P71 Pozzetti indagini ambientali svincoli (2020 - 2021)
- Campagna 2007**
- PS_Cs/TA Sondaggio geognostico con piezometro Cs (Casagrande) TA (Tubo aperto)
 - PG Pozzetto esplorativo
 - CPT Prova penetrometrica
 - Vp-Vs Stendimento Sismico a rifrazione
- Campagna ANAS 2017**
- S23 Sondaggio geognostico

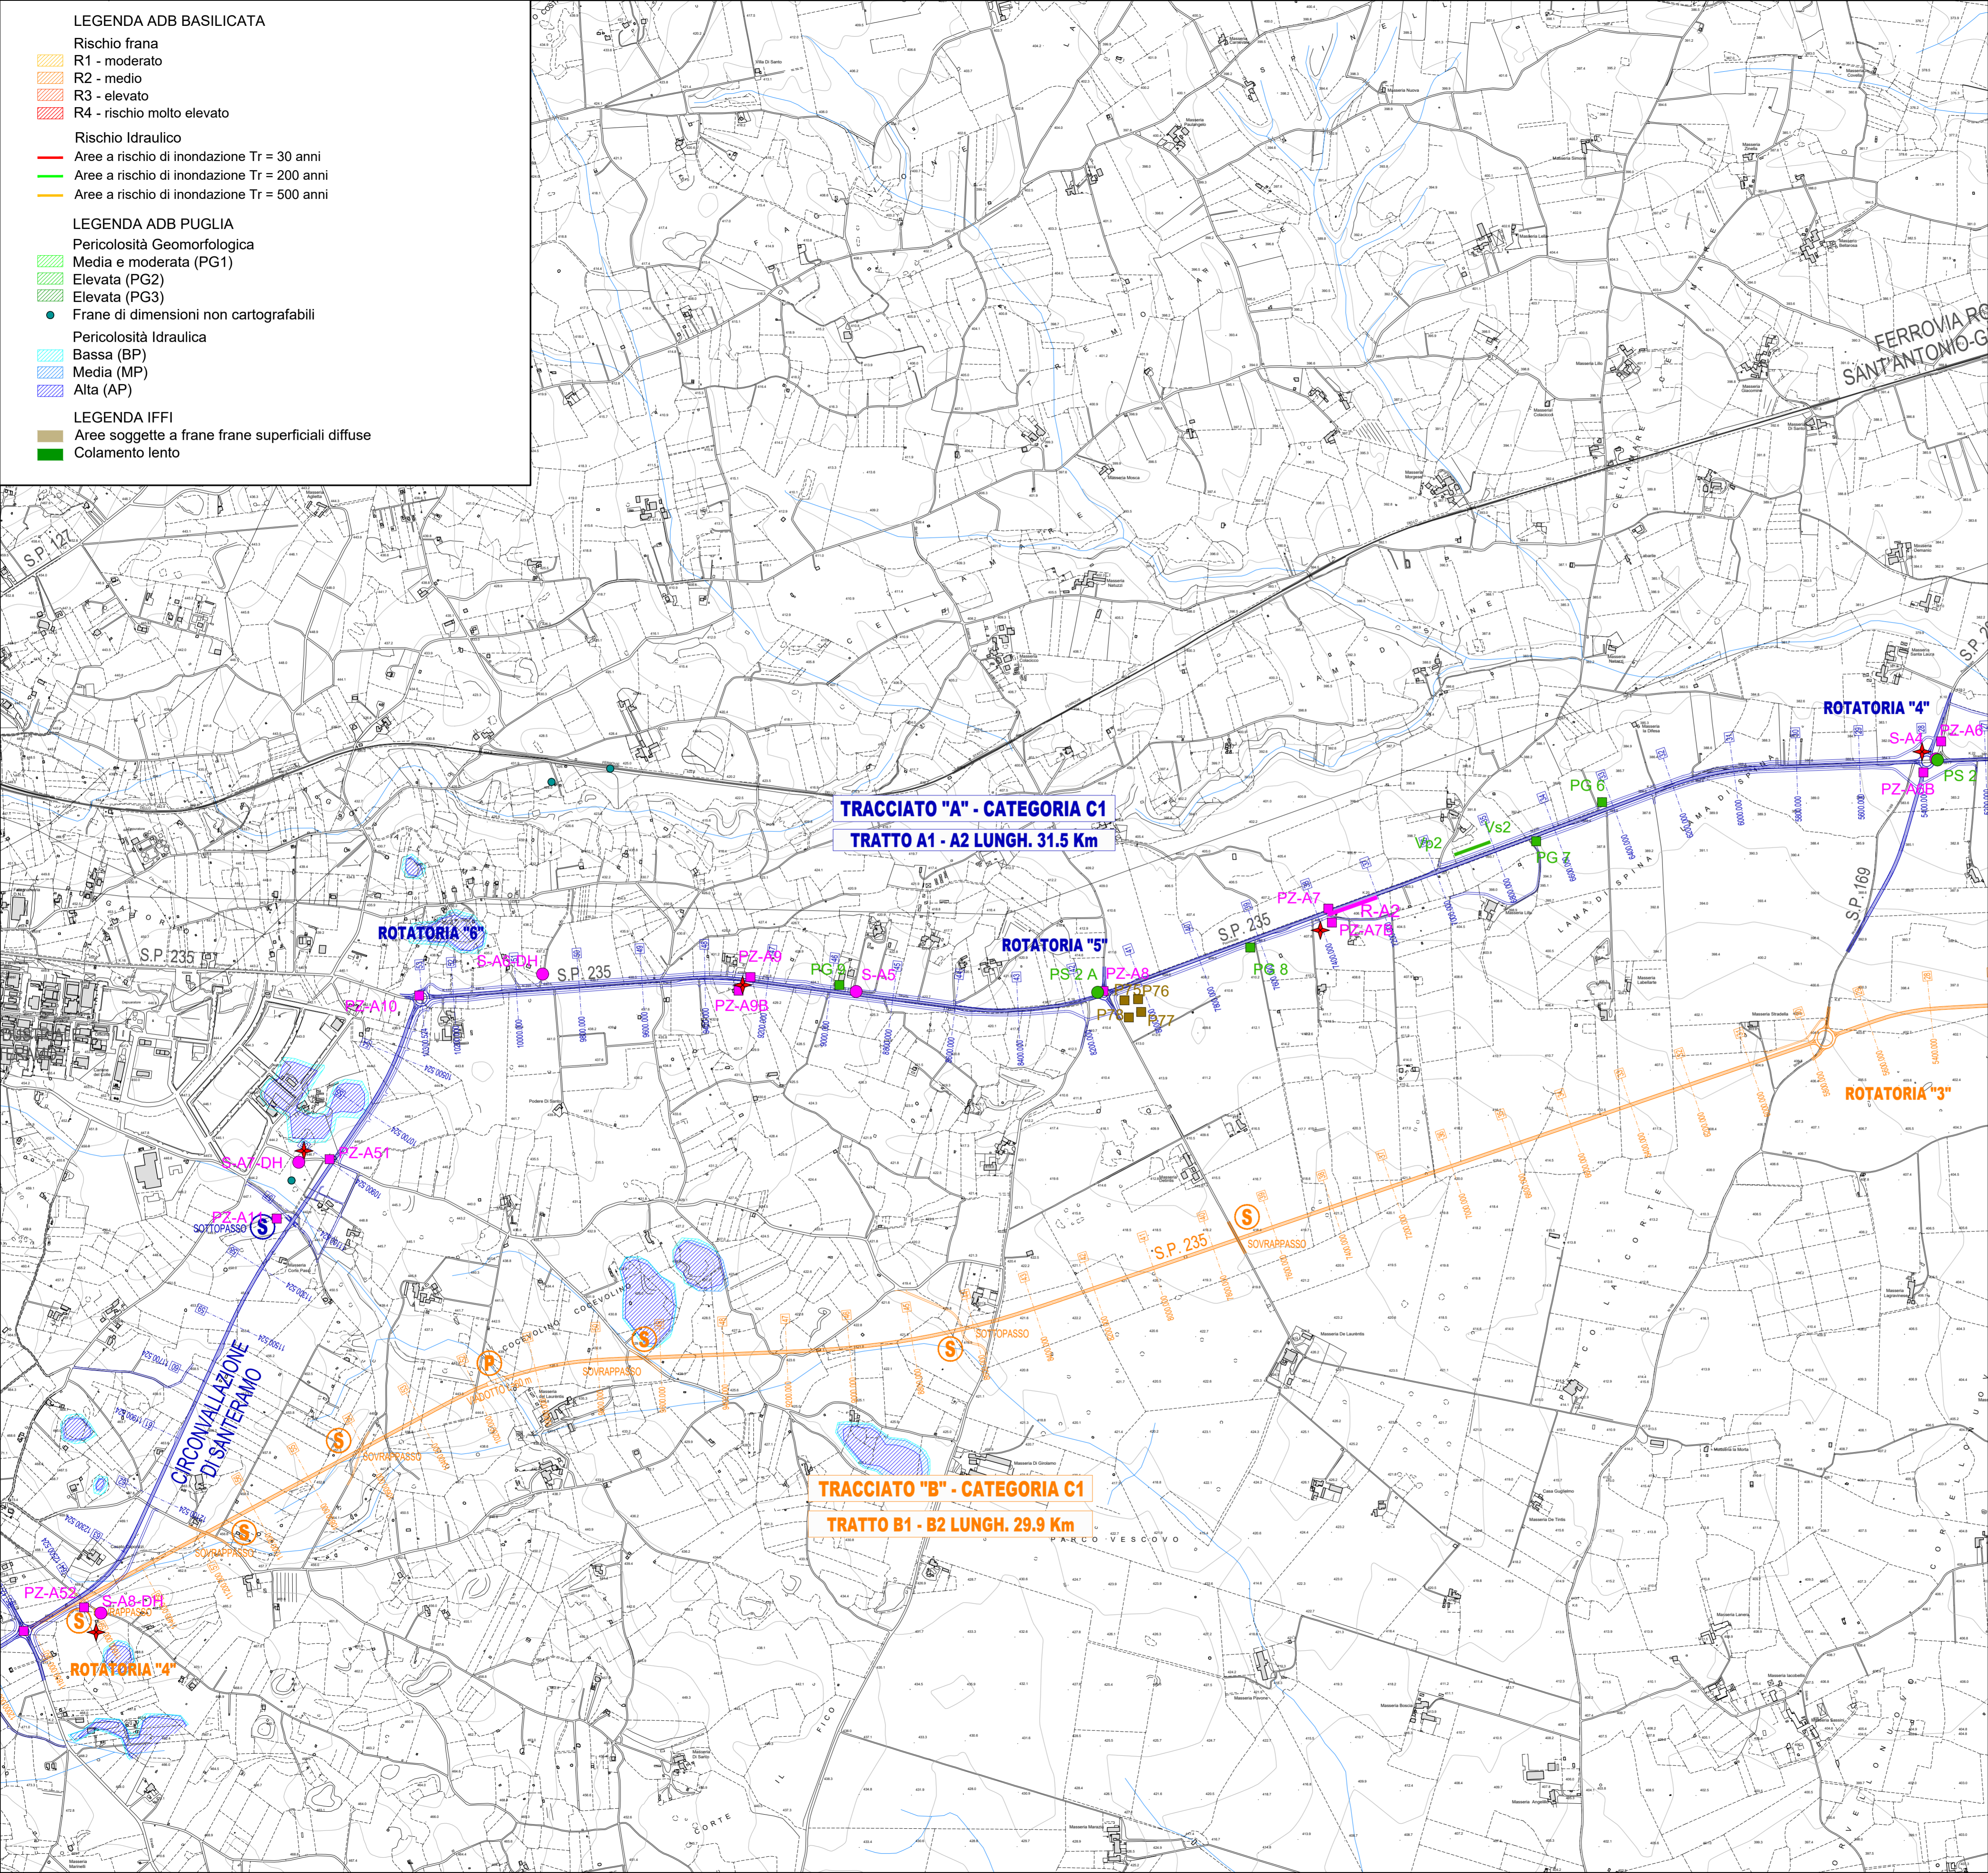

Anas SpA
Direzione Centrale Progettazione

COLLEGAMENTO MEDIANO "MURCIA - POLLINO"
TRATTO GIOIA DEL COLLE - MATERA - FERRANDINA - PISTICCI
BY-PASS DI MATERA

PROGETTO DI FATTIBILITÀ TECNICO ECONOMICA

IL PROGETTISTA Dott. Ing. Dino Bonadies Ordine Ingegneri Provincia di Perugia n° A829	IL GRUPPO DI PROGETTAZIONE: MANDATARIA VAMS Ingegneria MANDANTE SETAC S.r.l. MANDANTE studio R.B.A.	Ing. D. BONADIES Ing. M. RASIMELLI Ing. P. LOSPENNATO Ing. S. PELLEGRINI Ing. M. PROCACCI Ing. R. CERQUIGLINI Ing. M. CARAFFINI Geom. M. BIRAGLIA Ing. N. SARACA Ing. A. NUNZIATI Ing. M. PROIETTI Ing. L. MONTERISI Ing. G. CIORIELLO Ing. F. PACCAPELO Ing. S. GIOTTA
IL GEOLOGO: Dott. Geol. Stefano Pizzoli Ordine Geologi Regione Umbria n° 107	IL RESPONSABILE DEL S.I.A.: Dott. Arch. Enrica Rasimelli Ordine Architetti, Paesaggisti, Pianificatori e Conservatori Provincia di Perugia n° 430	IL COORDINATORE PER LA SICUREZZA IN FASE DI PROGETTAZIONE: Dott. Ing. Dino Bonadies Ordine Ingegneri Provincia di Perugia n° A829
VEDO: IL RESPONSABILE DEL PROCEDIMENTO ---	VEDO: IL VICE DIRETTORE AREA INGEGNERIA SPECIALISTICA DI AREA ---	VEDO: IL RESPONSABILE DI AREA ---
PROTOCOLLO	DATA	

GEOLOGIA E GEOTECNICA
CARTA PAI
TAV. 2 DI 13

CODICE PROGETTO PZ138	CODICE FILE T00_GEO0_GEO_CG18_B	REVISIONE	SCALA:
PROGETTO L0715Z	UN. PROD. 0020	CODICE ELAB. T00_GEO0_GEO_CG18	B 1:10.000
B	AGGIORNAMENTO	GENNAIO 2022	PIAZZOLI
A	PRIMA EMISSIONE	SETTEMBRE 2020	PIAZZOLI
Revisione	Descrizione	Data	Redatto
			Verificato
			Approvato