

PARAMETRI GEOTECNICI
AMMASSO CALCAREO:
DEPOSITI ALLUVIONALI GROSSOLANI:
AMMASSO CALCARENITICO:
DEPOSITI ALLUVIONALI FINI:
ARGILLE GRIGIO-AZZURRE:

LEGENDA
Terreno di riporto
Depositi alluvionali
Depositi alluvionali terrazzati e depositi alluvionali fluvio-lacustri
Argille e marne silteose grigie con concrezioni calcaree bianche, eteropiche di Q1

Indagini geostatiche / geofisiche 2017
PS2A Sondaggi a carotaggio continuo
PG07 Pozzetti geostatici
CP10 Prova penetrometrica statica

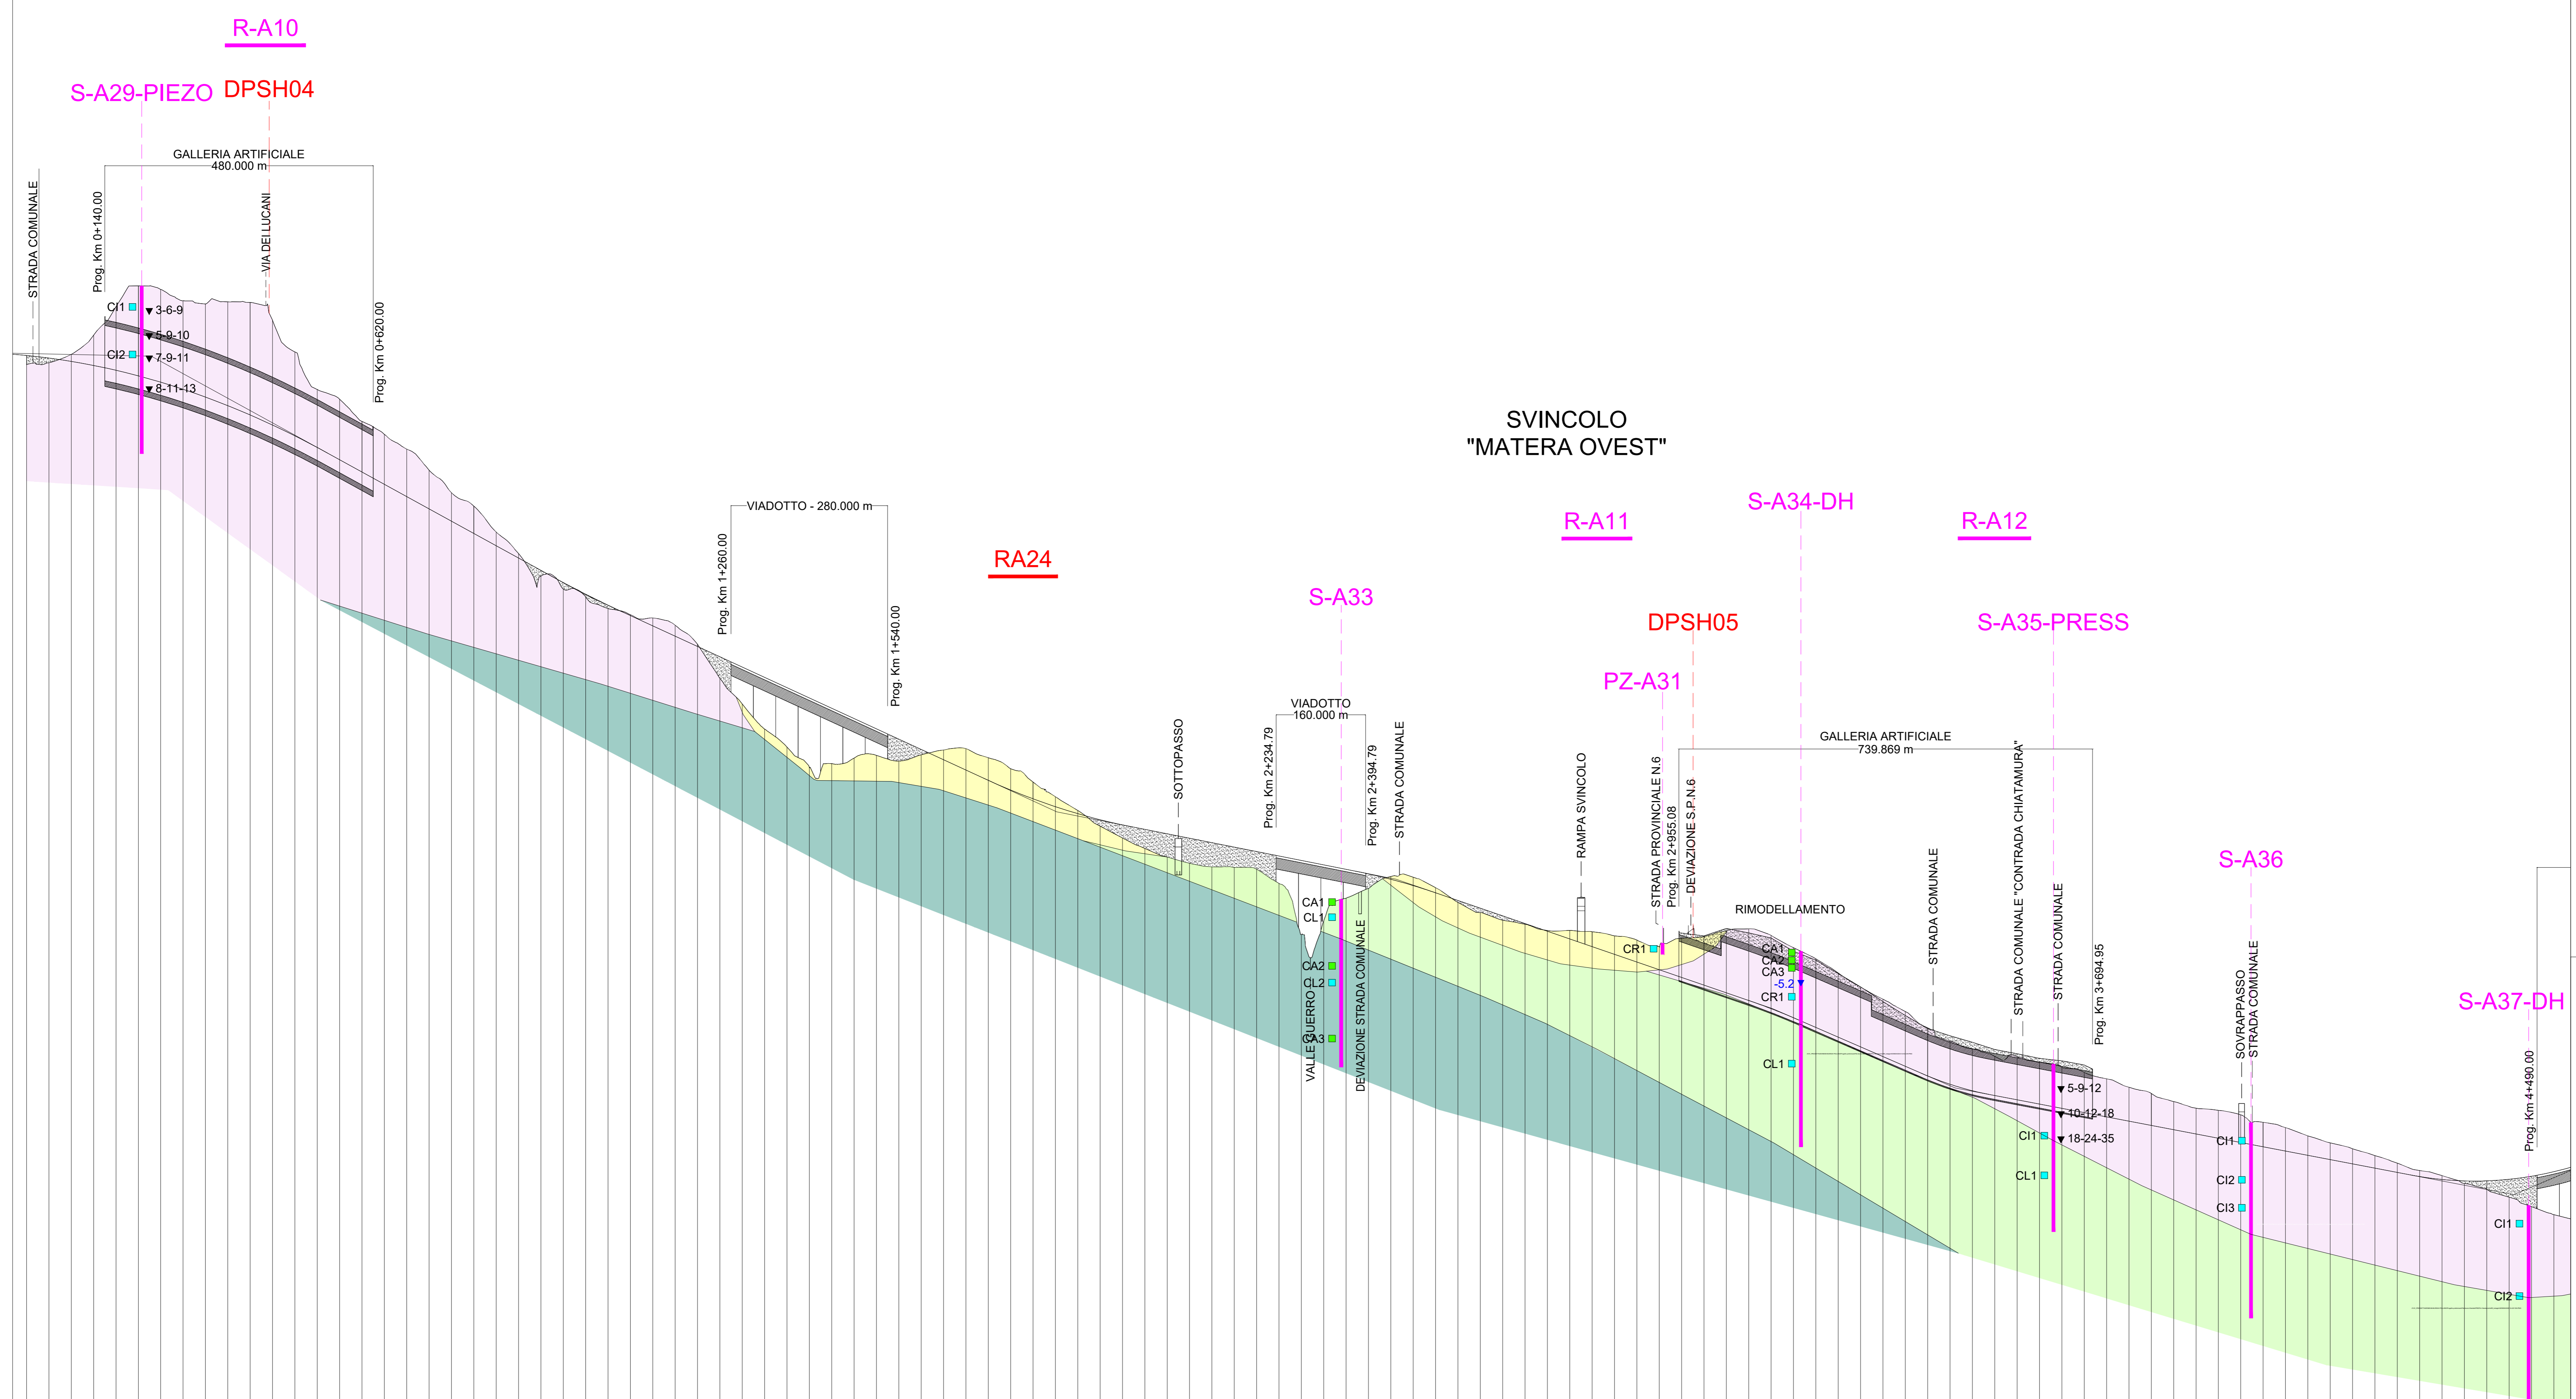


Table with 45 columns and 10 rows containing technical data: NUMERO SEZIONI, DISTANZE PARZIALI, DISTANZE PROGRESSIVE, QUOTE TERRENO, QUOTE PROGETTO, DIFFERENZA DI QUOTA, ETTOMETRICHE, ANDAMENTO PLANIMETRICO, and SOPRAELEVAZIONI.

Anas SpA Direzione Centrale Progettazione
COLLEGAMENTO MEDIANO "MURGIA - POLLINO"
TRATTO GIOIA DEL COLLE - MATERA - FERRANDINA - PISTICCI
BY-PASS DI MATERA
PROGETTO DI FATTIBILITA' TECNICO ECONOMICA
GEOLOGIA E GEOTECNICA
PROFILI GEOTECNICI LONGITUDINALI
PROFilo LONGITUDINALE TRACCIATO "A1" - "A2"
RIQUADRO 9