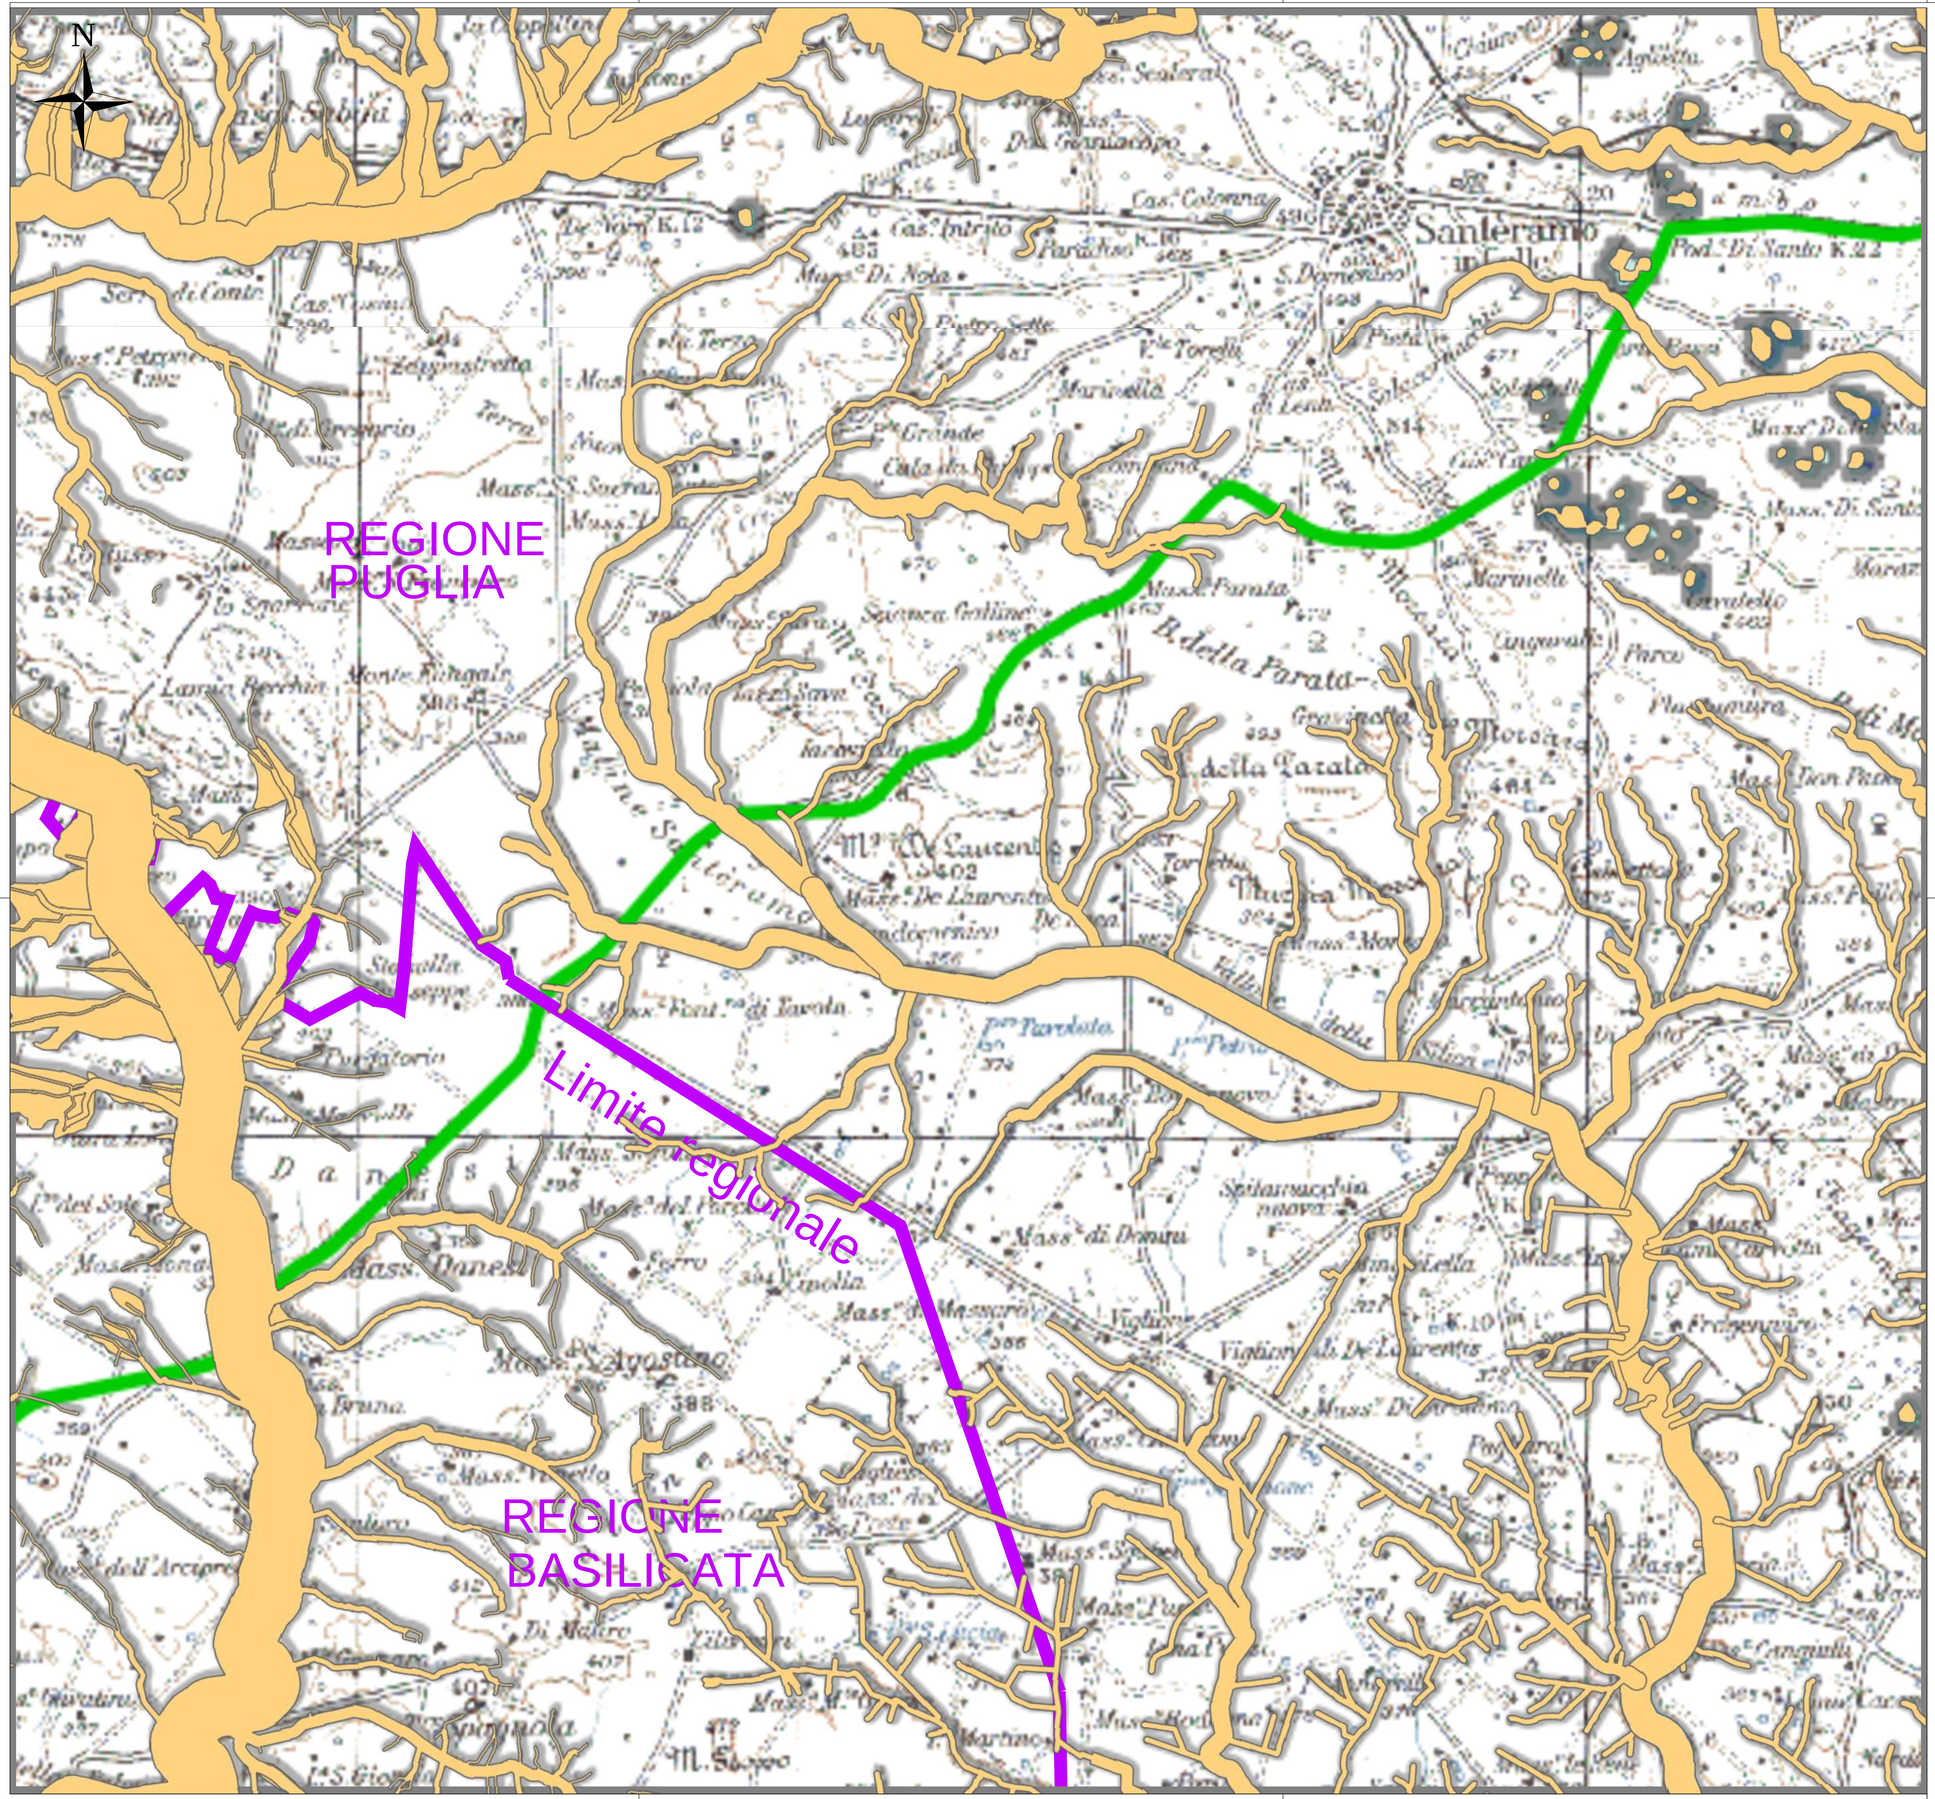

QUADRO D'UNIONE

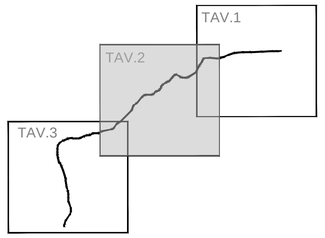

LEGENDA

LIMITE DI REGIONE

TRACCIATO DI PROGETTO

PIANO STRALCIO PER L'ASSETTO IDROGEOLOGICO

Aree a potenziale rischio di inondazione

PAI - REGIONE BASILICATA

Fasce d'esondazione

Tempo di ritorno piena 30 anni

Tempo di ritorno piena 200 anni

Tempo di ritorno piena 500 anni

PAI - REGIONE PUGLIA

Aree soggette a rischio d'inondazione

rischio Alto

rischio Medio

rischio Basso

Anas SpA

Direzione Centrale Progettazione

COLLEGAMENTO MEDIANO "MURGIA – POLLINO"

TRATTO GIOIA DEL COLLE – MATERA – FERRANDINA – PISTICCI
BY–PASS DI MATERA

PROGETTO DI FATTIBILITÀ TECNICO ECONOMICA

IL PROGETTISTA
Dott. Ing. Dino Bonadies
Ordine Ingegneri Provincia di Perugia n° A829

IL GEOLOGO:
Dott. Geol. Stefano Piazzoli
Ordine Geologi Regione Umbria n° 107

IL RESPONSABILE DEL S.I.A.
Dott. Arch. Enrica Rasimelli
Ordine Architetti, Paesaggisti, Pianificatori e
Provincia di Perugia n° 430

IL COORDINATORE PER LA SICUREZ
Dott. Ing. Dino Bonadies
Ordine Ingegneri Provincia di Perugia n°

Firmato digitalmente da
Dino Bonadies
O = Ordine degli Ingegneri della Provincia di Perugia
C = IT
SerialNumber = TINIT-BNDDNI52M10F732M
Data e ora della firma: 27/04/2022 09:59:06

IL GRUPPO DI PROGETTAZIONE:

MANDATARIA — Ing. D. BONADIES, Ing. M. RASIMELLI, Ing. P. LOSPENNATO, Ing. S. PELLEGRINI, Ing. M. PROCACCI, Ing. R. CERQUIGLINI, Ing. M. CARAFFINI, Geom. M. BINAGLIA

MANDANTE — Ing. N. SARACA, Ing. A. NUNZIATI, Ing. M. PROIETTI

MANDANTE — Ing. L. MONTERISI, Ing. G. CICIRIELLO

MANDANTE — Ing. F. PACCAPELO, Ing. S. GIOTTA

VISTO: IL RESPONSABILE DEL PROCEDIMENTO	VISTO: IL VICE DIRETTORE AREA INGEGNERIA SPECIALISTICA	VISTO: IL RESPONSABILE DI AREA	PROTOCOLLO	DATA
--	--	--		

IDROLOGIA – IDRAULICA

PIANIFICAZIONE DI ASSETTO IDROGEOLOGICO – TAV.2

CODICE PROGETTO	CODICE FILE	REVISIONE	SCALA:
PZ138 – PZ139 PROGETTO: L07 15Z – LIV. PROG.: – N. PROG.: 0020	P00EG00IDR–CO–06–A.dwg CODICE ELAB.: P00 EG00 IDR C006	A	1:25000

Revisione	Descrizione	Data	Redatto	Verificato	Approvato
A	EMISSIONE A SEGUITO DI ISTRUTTORIA	NOVEMBRE 2021	NUNZIATI	SARACA	BONADIES