

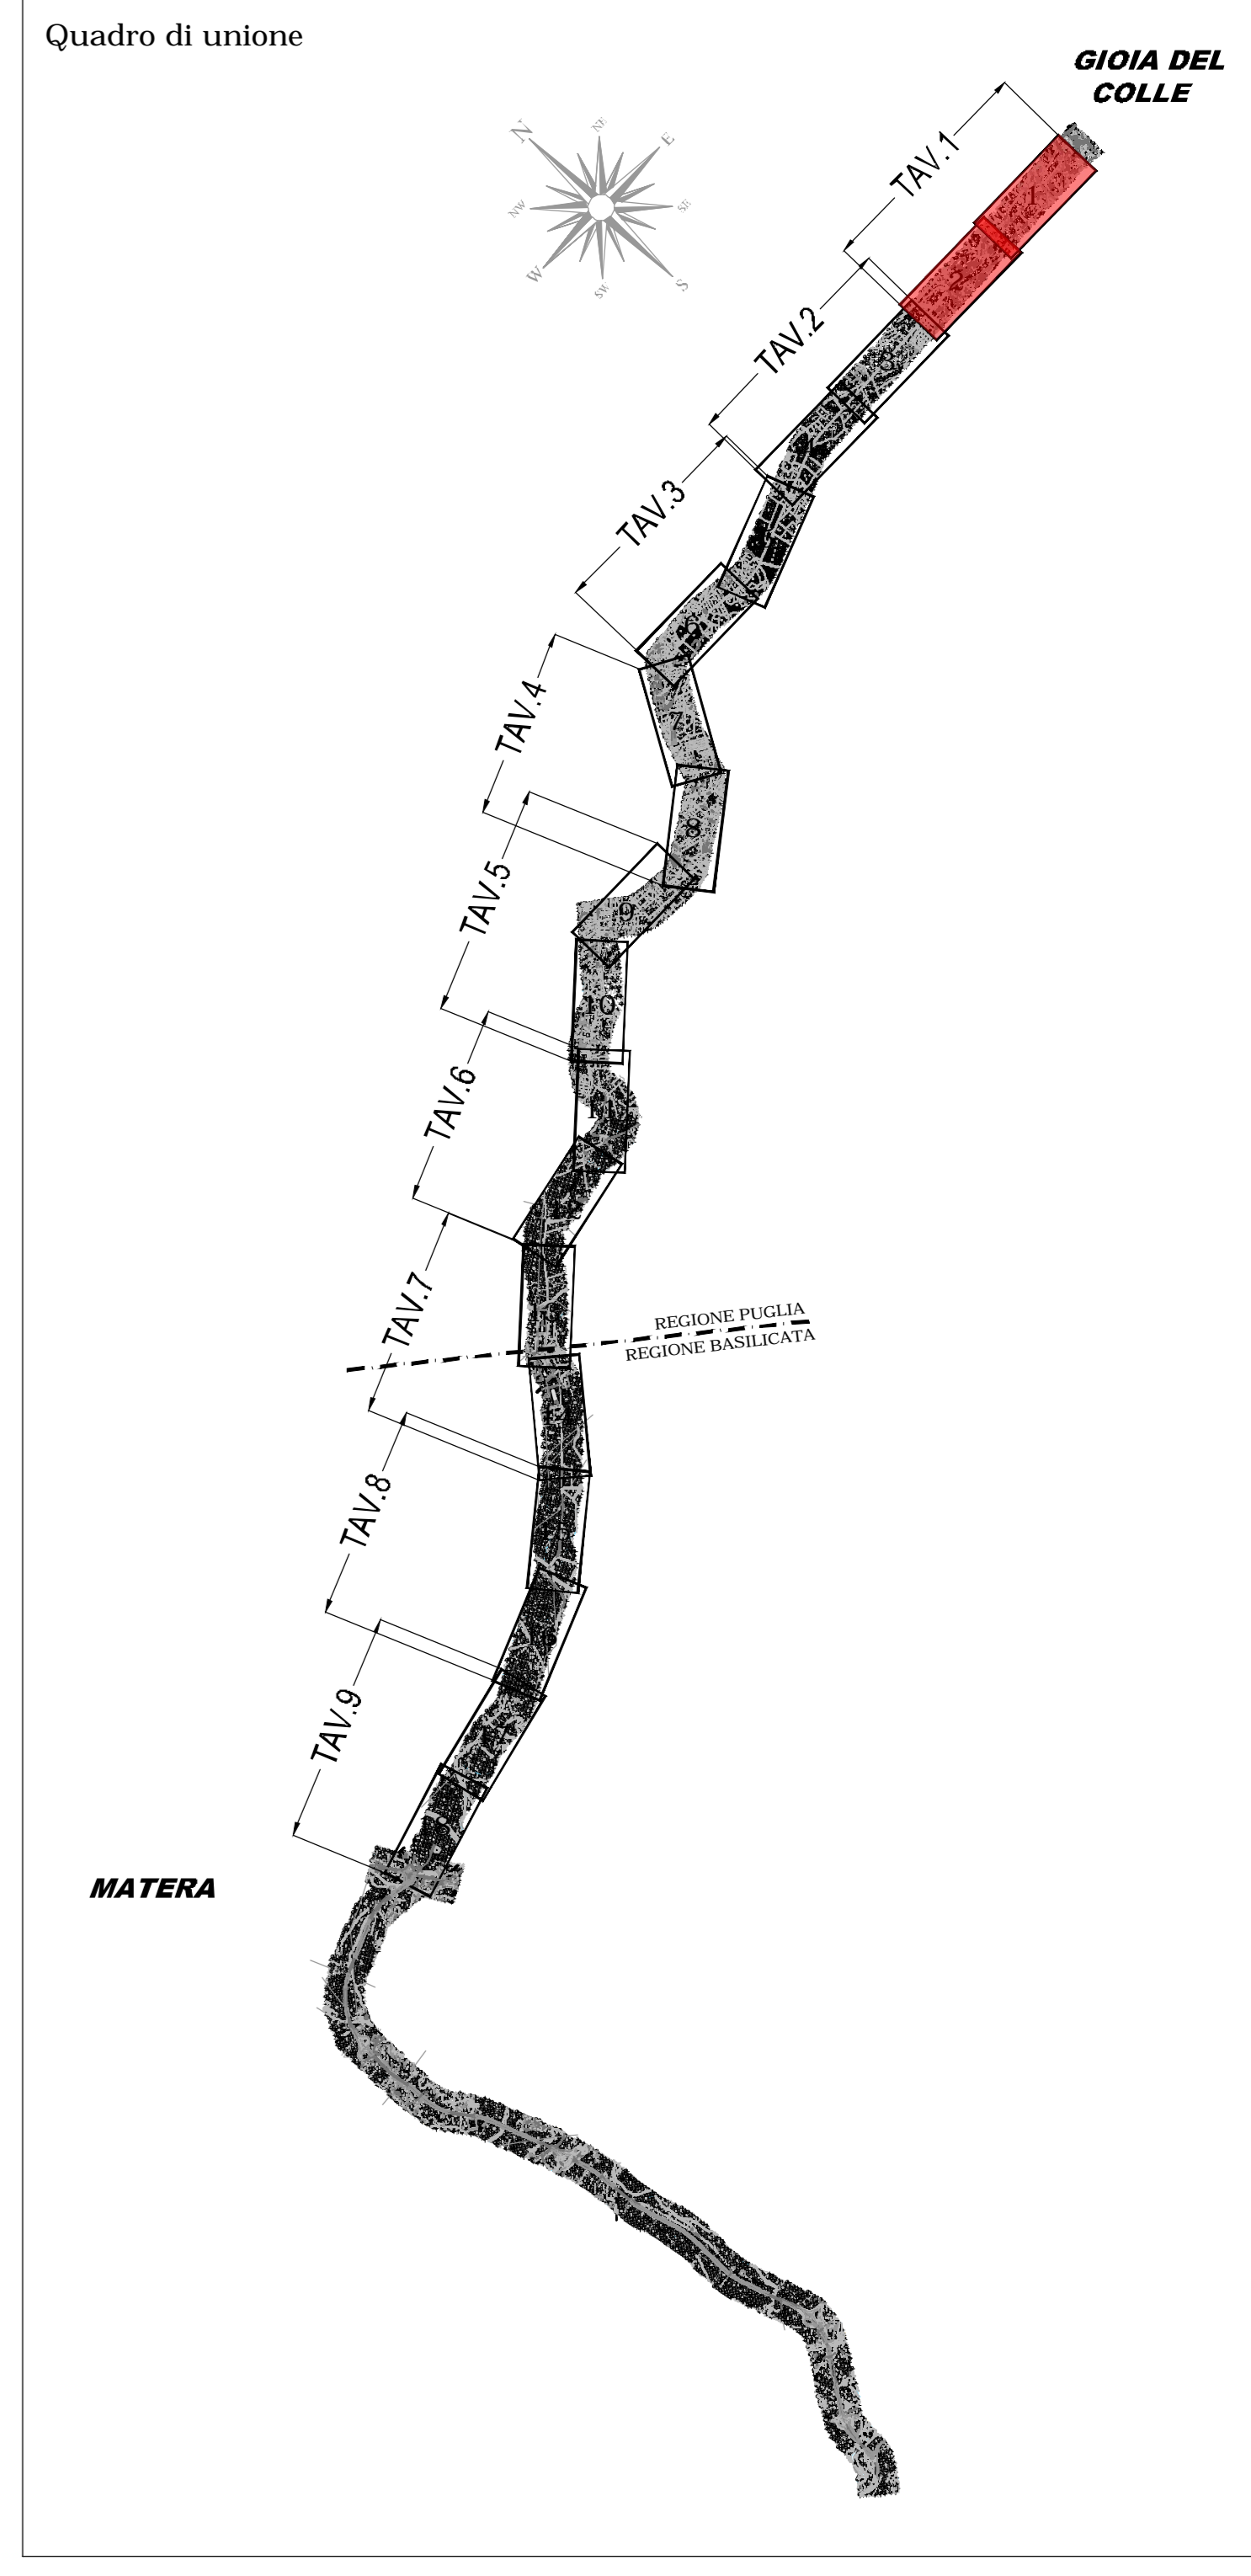
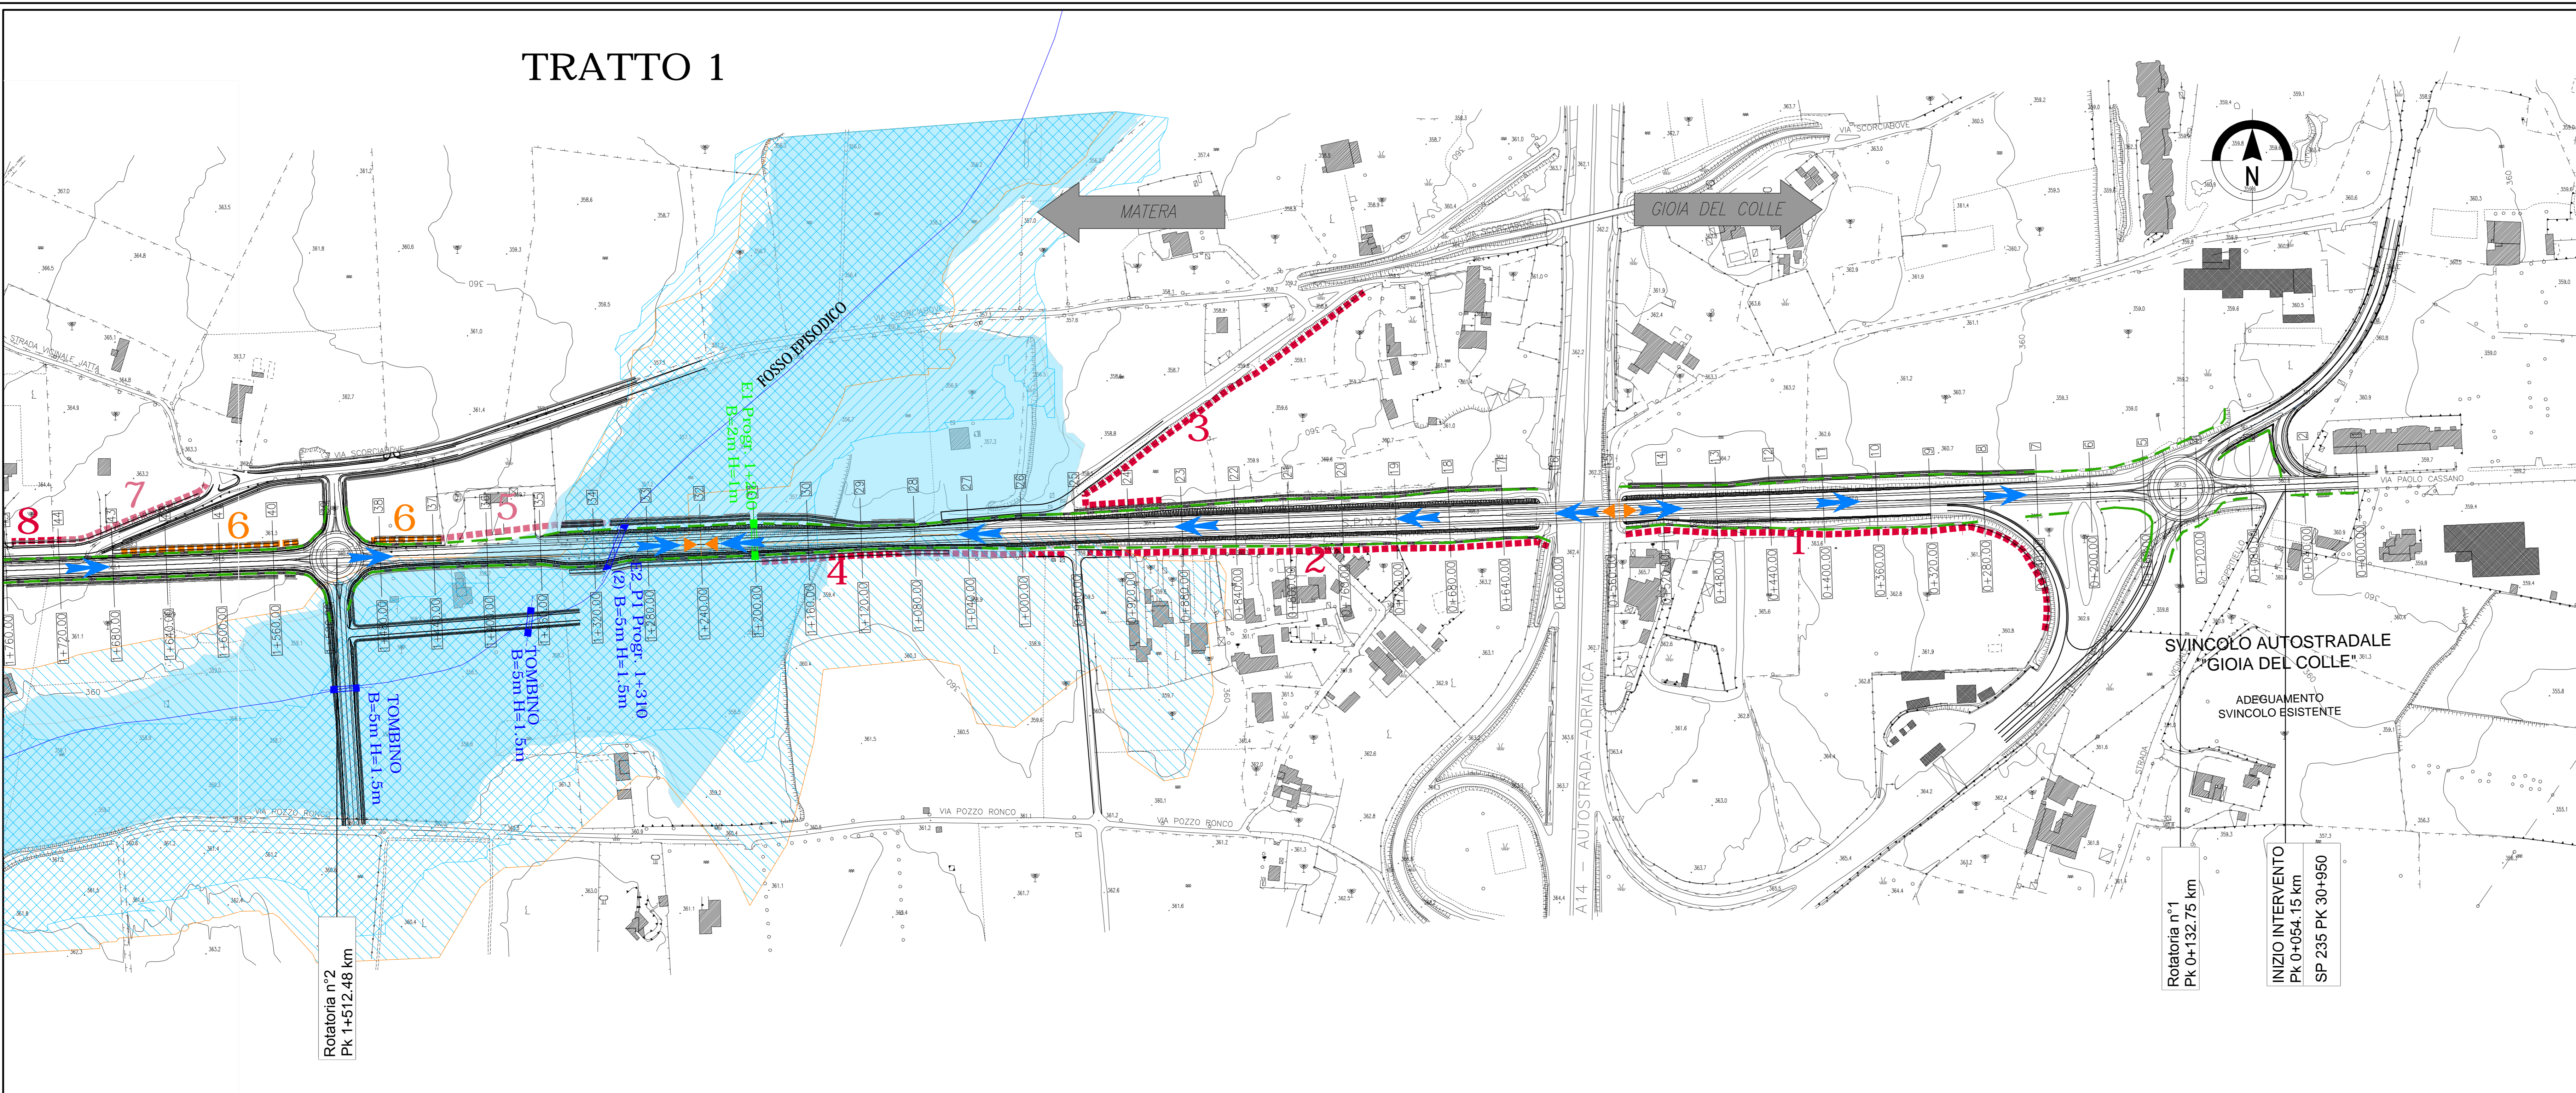


# TRATTO 1

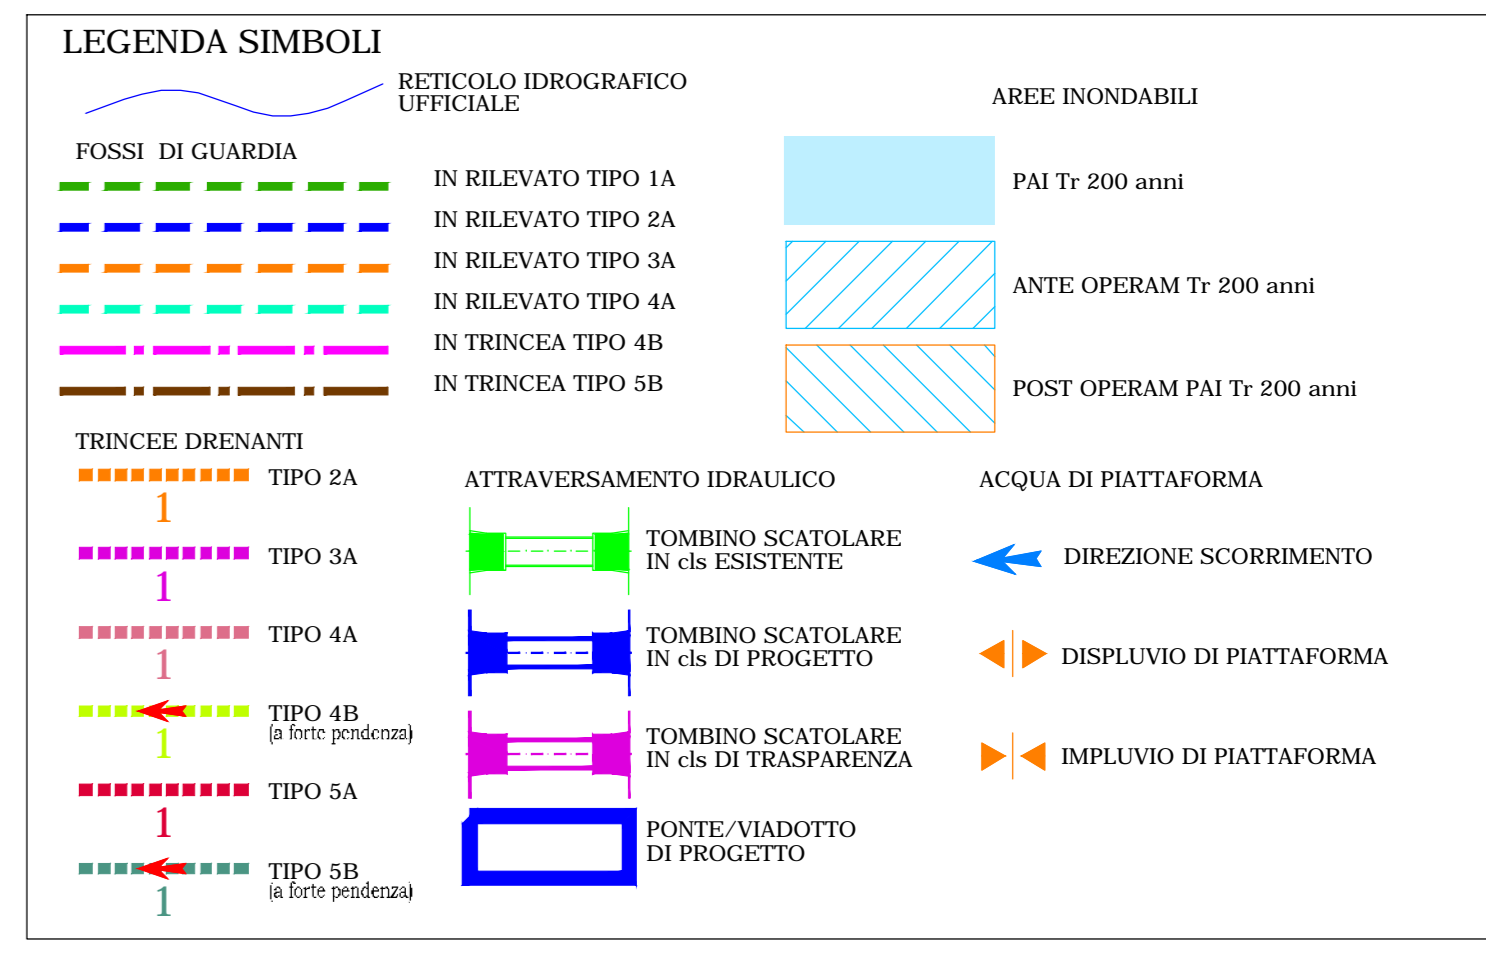

# TRATTO 2

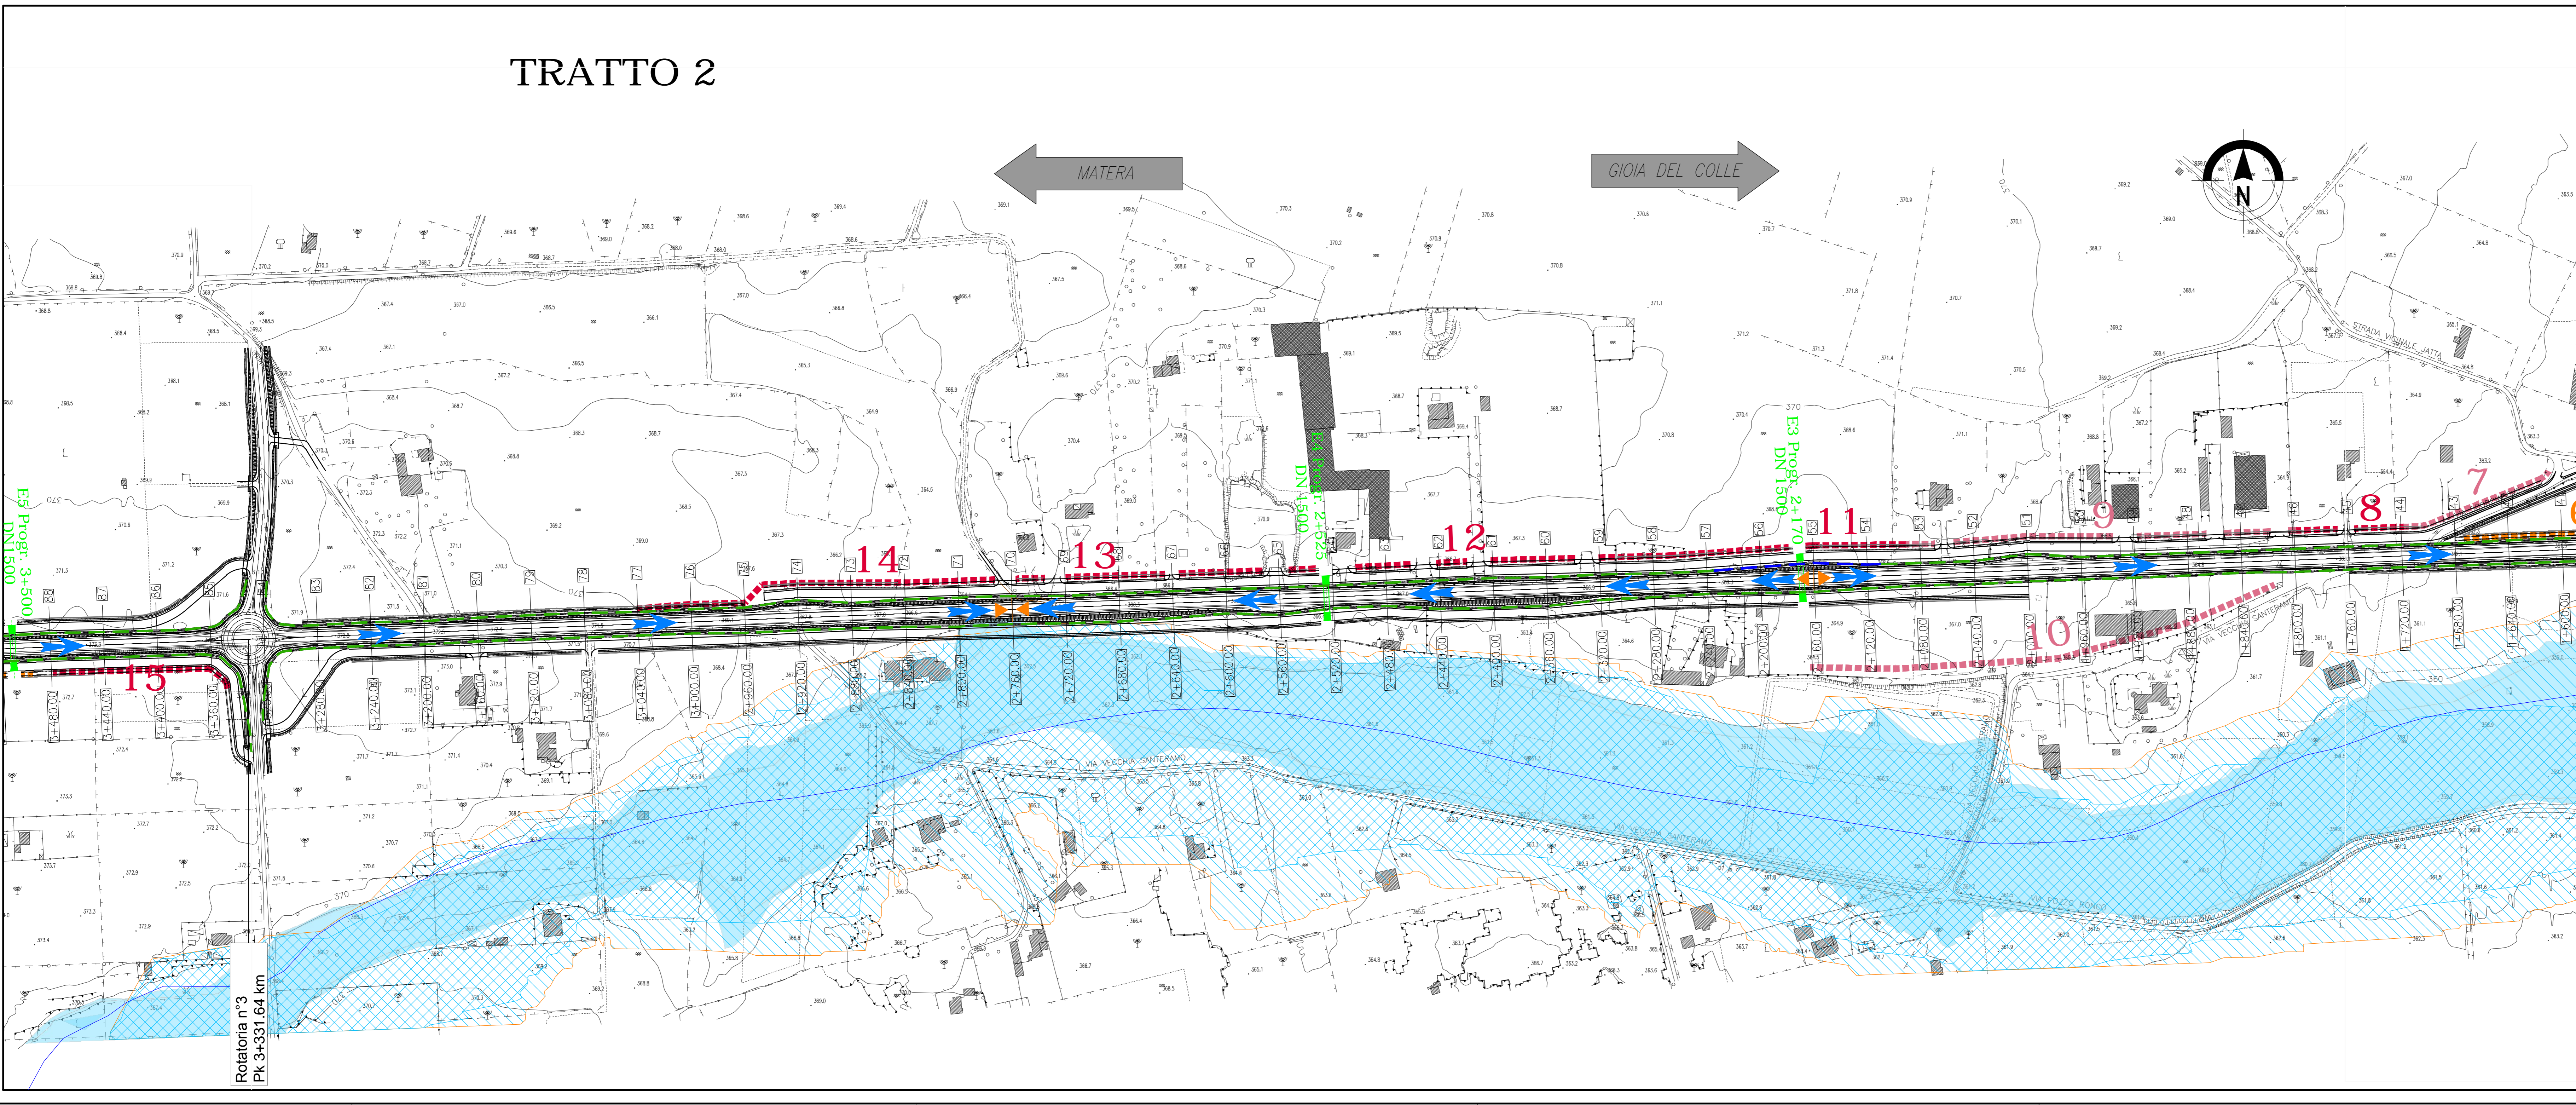

**Anas SpA**  
Direzione Centrale Progettazione

**COLLEGAMENTO MEDIANO "MURCIA - POLLINO"**  
TRATTO GIOIA DEL COLLE - MATERA - FERRANDINA - PISTICCI  
BY-PASS DI MATERA

PROGETTO DI FATTIBILITÀ TECNICO ECONOMICA

<b>IL PROGETTISTA</b> Dot. Ing. Silvio Bonadies Ordine Ingegneri Provincia di Perugia n° 4829	<b>IL GRUPPO DI PROGETTAZIONE:</b>	Ing. G. BONADIES
<b>IL GEOLOGO</b> Dot. Geol. Stefano Pizzilli Ordine Geologi Regione Umbria n° 107	<b>MANDATARIA</b> mpa	Ing. M. RASINELLI
<b>IL RESPONSABILE DEL SIA</b> Dot. Arch. Enrico Rossetti Provincia di Perugia n° 430	<b>MANDANTE</b> VAMS Ingegneria	Ing. S. COPPINI
<b>IL COORDINATORE PER LA SICUREZZA IN FASE DI PROGETTAZIONE</b> Dot. Ing. Silvio Bonadies	<b>MANDANTE</b> SETAC S.r.l.	Ing. M. MONTERIS
<b>VEDO IL RESPONSABILE DEL PROCEDIMENTO</b>	<b>MANDANTE</b> studio R.B.A.	Ing. F. PACCAPELLO
<b>VEDO IL VICE DIRETTORE AREA INGEGNERIA SPECIALISTICA DI AREA</b>	<b>MANDANTE</b>	Ing. G. GIROLDI
<b>VEDO IL RESPONSABILE AREA INGEGNERIA SPECIALISTICA DI AREA</b>	<b>PROTOCOLLO</b>	
<b>DATA</b>		

IDROLOGIA - IDRAULICA  
STRADA DI CATEGORIA C1 - PLANIMETRIA IDRAULICA  
TAVOLA 1 di 9

CODICE PROGETTO P2138	CODICE FILE POOEGOOIDR-PL-09-17-B.dwg	REVISIONE	SCALA
PROGETTO 07/15/20	ELAB. POOEGOOIDR-PL-09	B	1:2000
B	EMISSIONE A SEGUITO DI STRUTTORIA	NOVEMBRE 2021	MUNIZIATI SARACA BONADIES
A	EMISSIONE PRELIMINARE	SETTEMBRE 2020	MUNIZIATI SARACA BONADIES
Revisione	Descrizione	Data	Redatto Verificato Approvato