

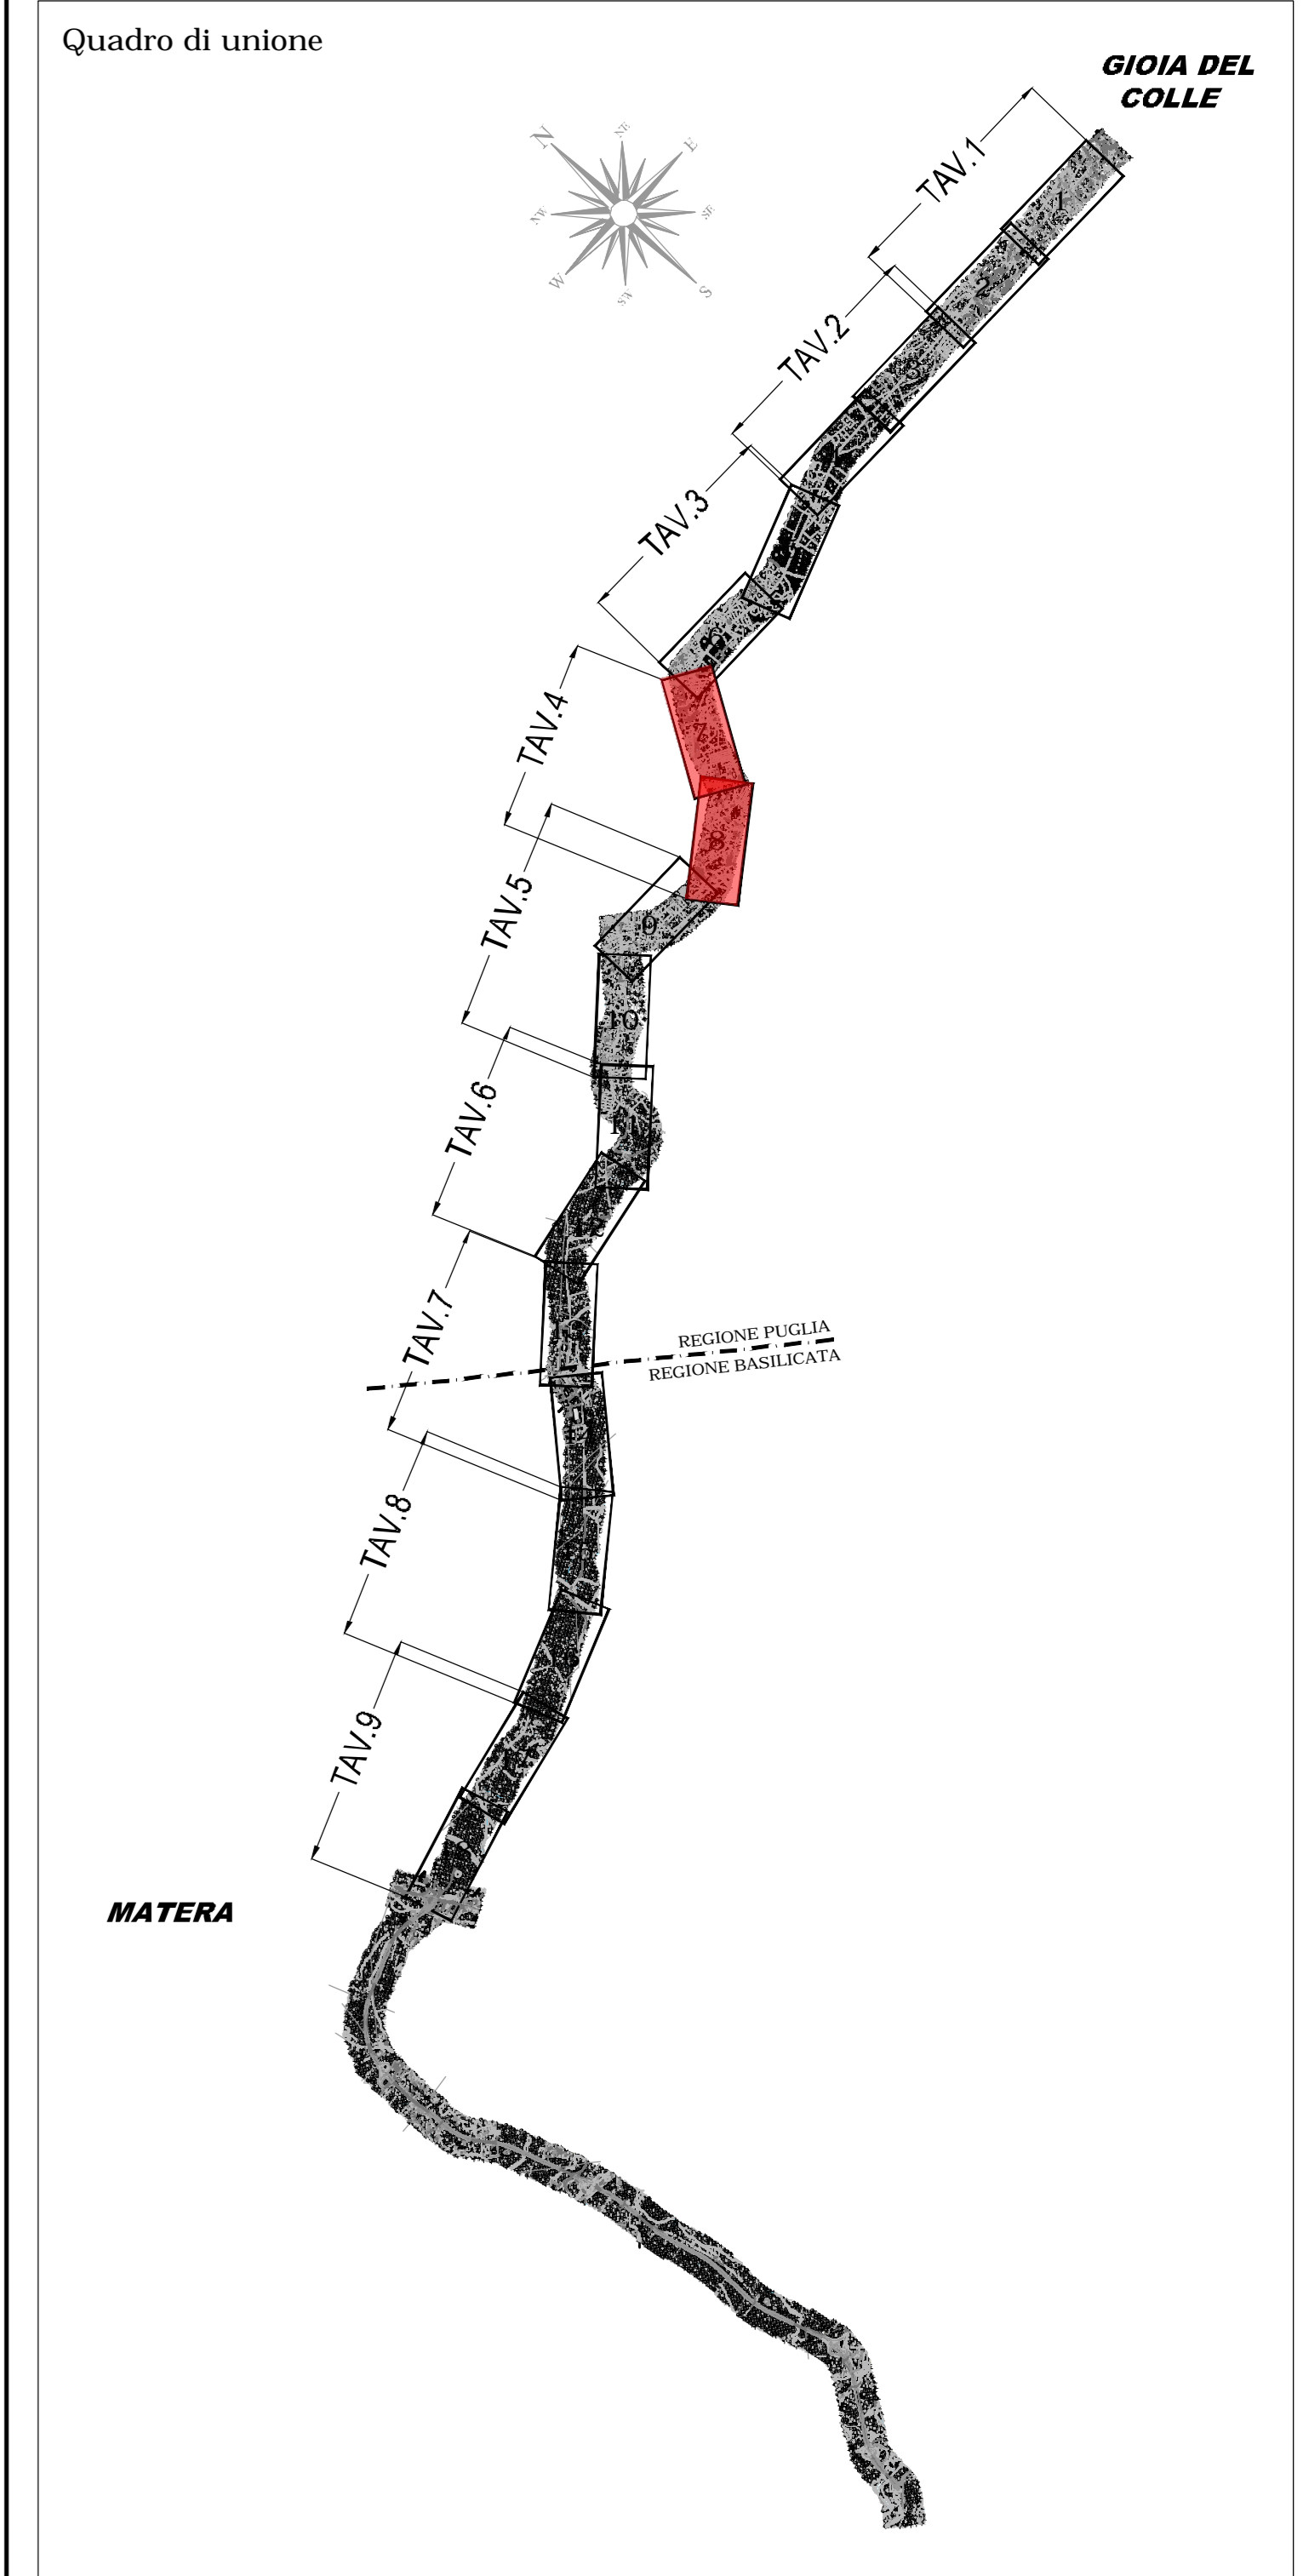
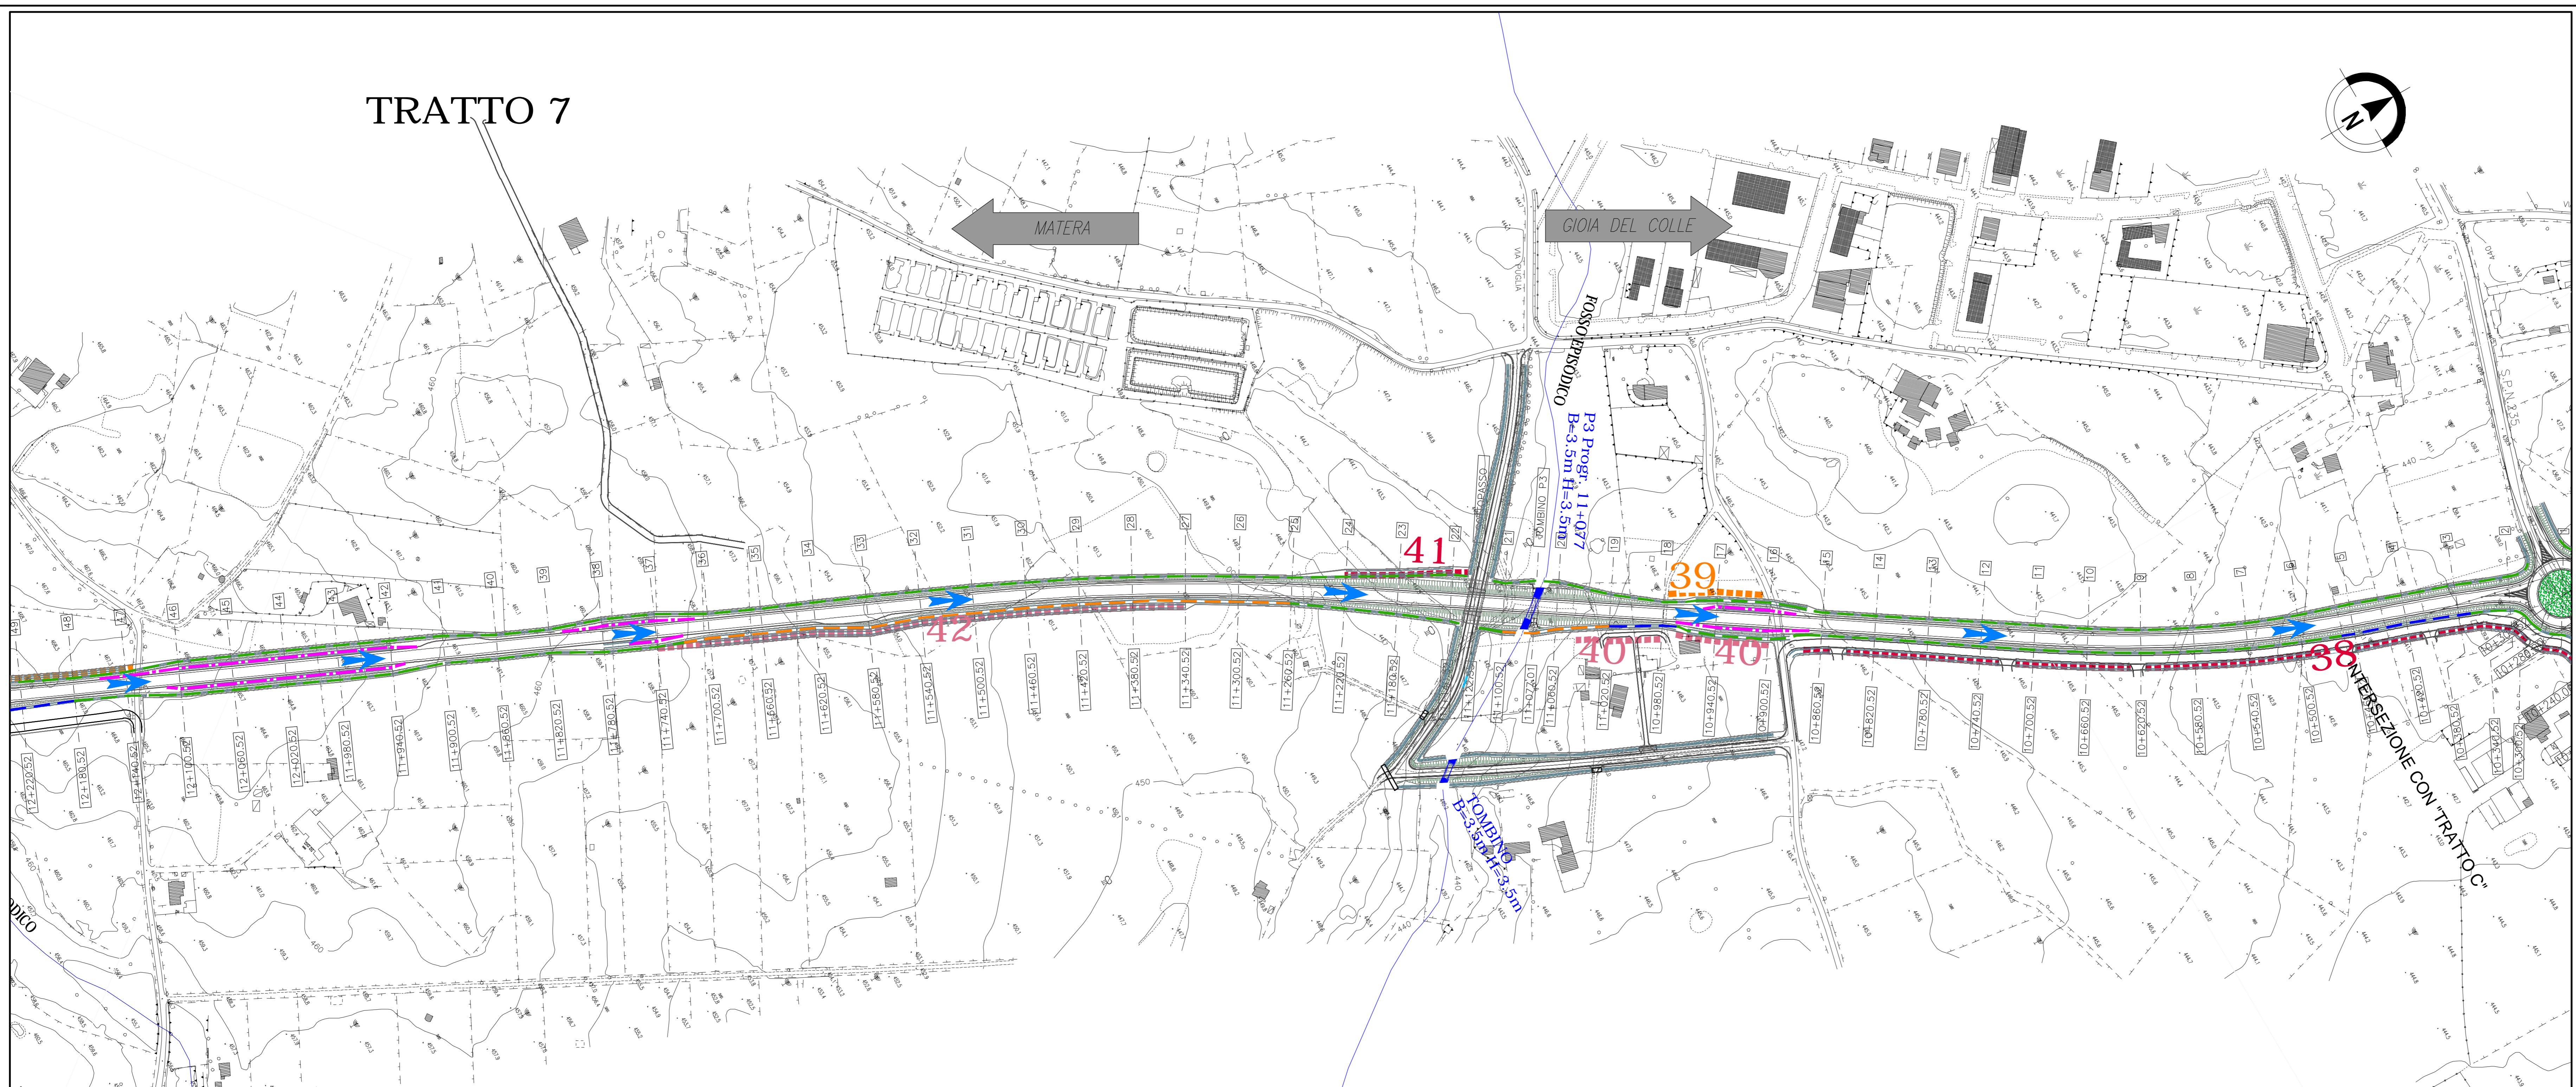


TRATTO 7

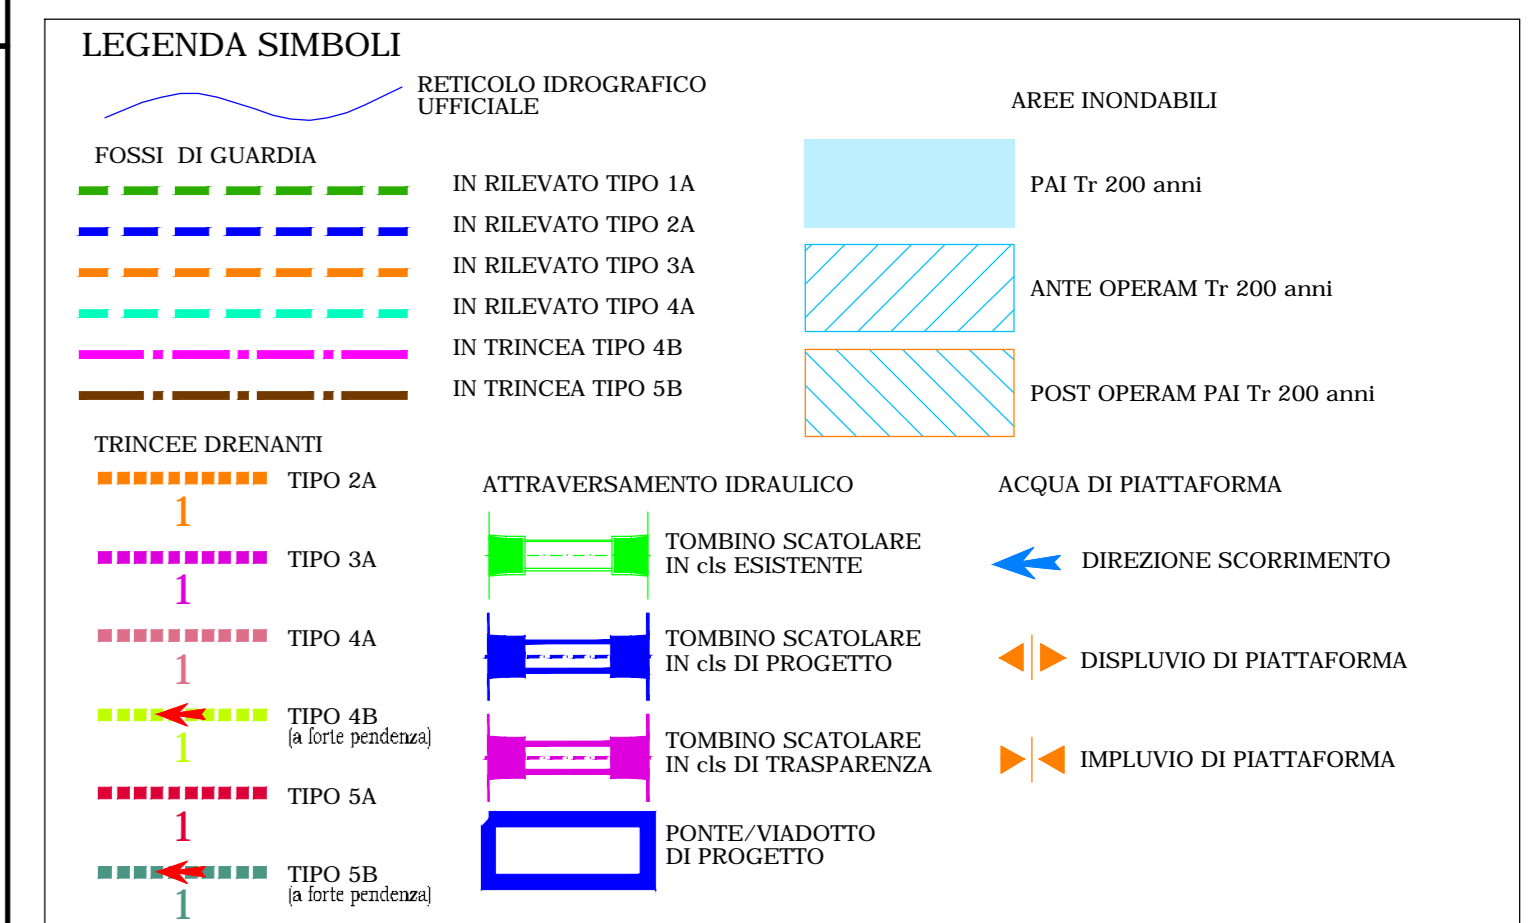

TRATTO 8

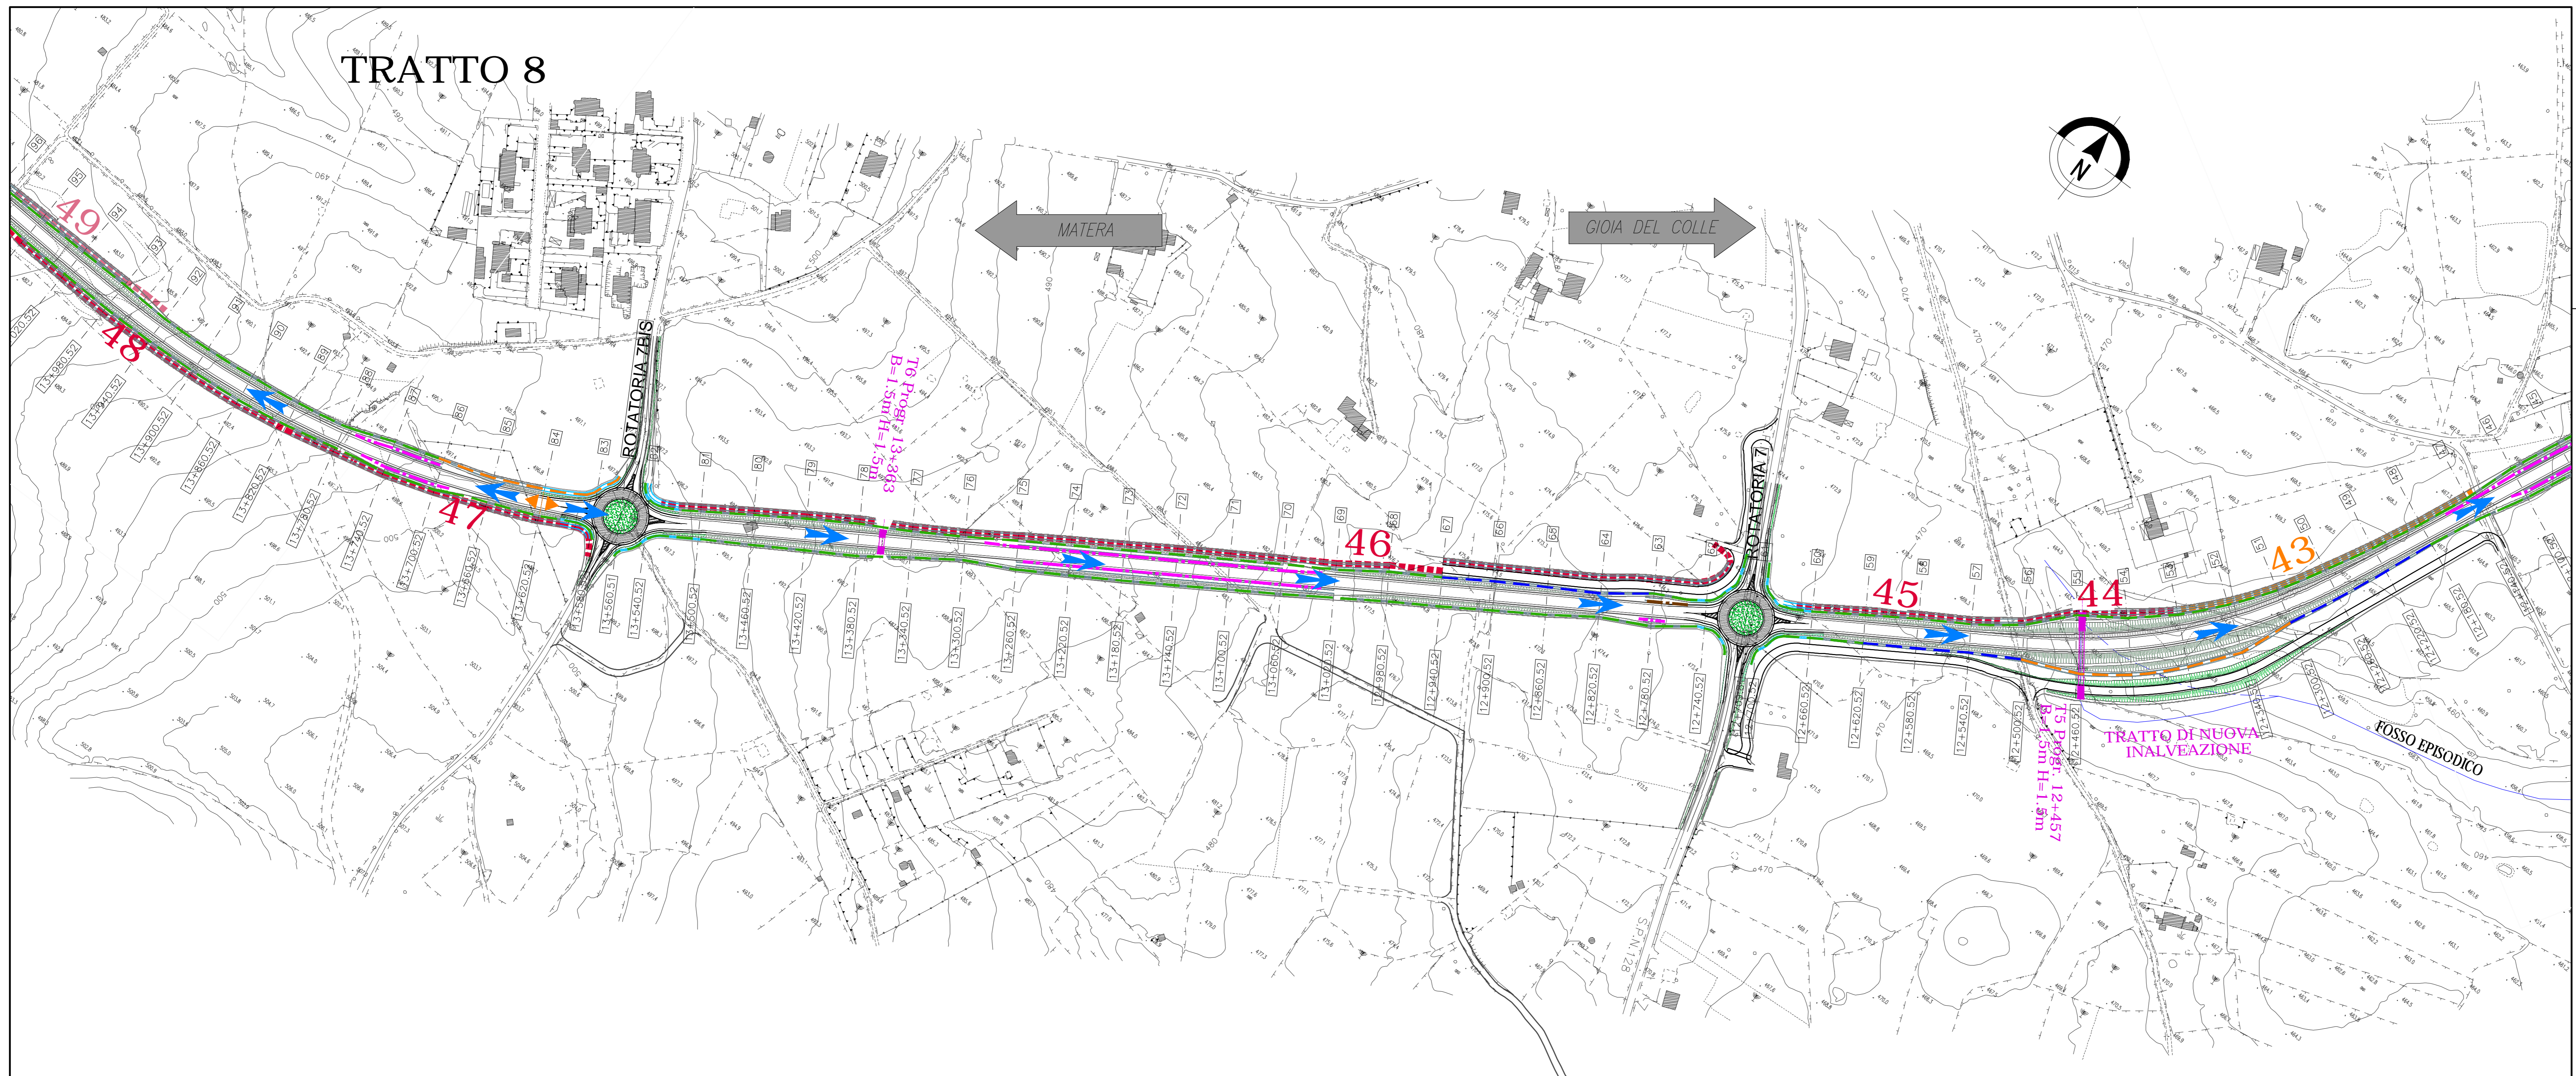

Anas SpA
 Direzione Centrale Progettazione

COLLEGAMENTO MEDIANO "MURGA - POLLINO"
 TRATTO GIOIA DEL COLLE - MATERA - FERRANDINA - PISTICCI
 BY-PASS DI MATERA

PROGETTO DI FATTIBILITÀ TECNICO ECONOMICA

IL PROGETTISTA Dott. Ing. Silvio Biondies Dott. Ing. Roberto Pignatelli Prov. di Perugia n° 4029	IL GRUPPO DI PROGETTAZIONE: Ing. G. BONADIES Ing. M. CASARETO Ing. S. FELLEGRINI Ing. M. FERRACCIOLI Ing. R. CERRI Ing. M. CASARETO Ing. M. BRAGLIA		
IL GEOLOGO Dott. Geol. Stefano Pizzetti Dott. Geol. Roberto Lirio n° 107	MANDATARIA VAMS Ingegneria Ing. N. SARACA Ing. A. NUNZIATI Ing. M. PROIETTI		
IL RESPONSABILE DEL SIA Dott. Arch. Enrico Rossetti Dott. Arch. Riccardo Pignatelli, Pignatelli e Consonati Prov. di Perugia n° 430	MANDANTE SETAC S.r.l. Ing. L. MONTERISI Ing. G. CORRELLI		
IL COORDINATORE PER LA SICUREZZA IN FASE DI PROGETTAZIONE Dott. Ing. Silvio Biondies Dott. Ing. Roberto Pignatelli Prov. di Perugia n° 4029	MANDANTE studio R.B.A. Ing. F. PACCARELLO Ing. G. GIOTTA		
VISTO IL RESPONSABILE DEL PROCEDIMENTO	VISTO IL VICE DIRETTORE AREA INGEGNERIA SPECIALISTICA DI AREA	VISTO IL RESPONSABILE PROTOCOLLO	DATA

IDROLOGIA - IDRAULICA
 STRADA DI CATEGORIA C1 - PLANIMETRIA IDRAULICA
 TAVOLA 4 di 9

CODICE PROGETTO P2138	CODICE FILE POOEG00DR-PL-09-17-B.dwg	REVISIONE	SCALA
PROGETTO L07152	CODICE ELAB. POO EGGO IDR PL12	B	1:2000
B	EMMISSIONE A SEGUITO DI ROTATORIA	NOVEMBRE 2021	NUNZIATI SARACA BONADIES
A	EMMISSIONE PRELIMINARE	SETTEMBRE 2020	NUNZIATI SARACA BONADIES
Revisione	Descrizione	Data	Redatto Verificato Approvato