
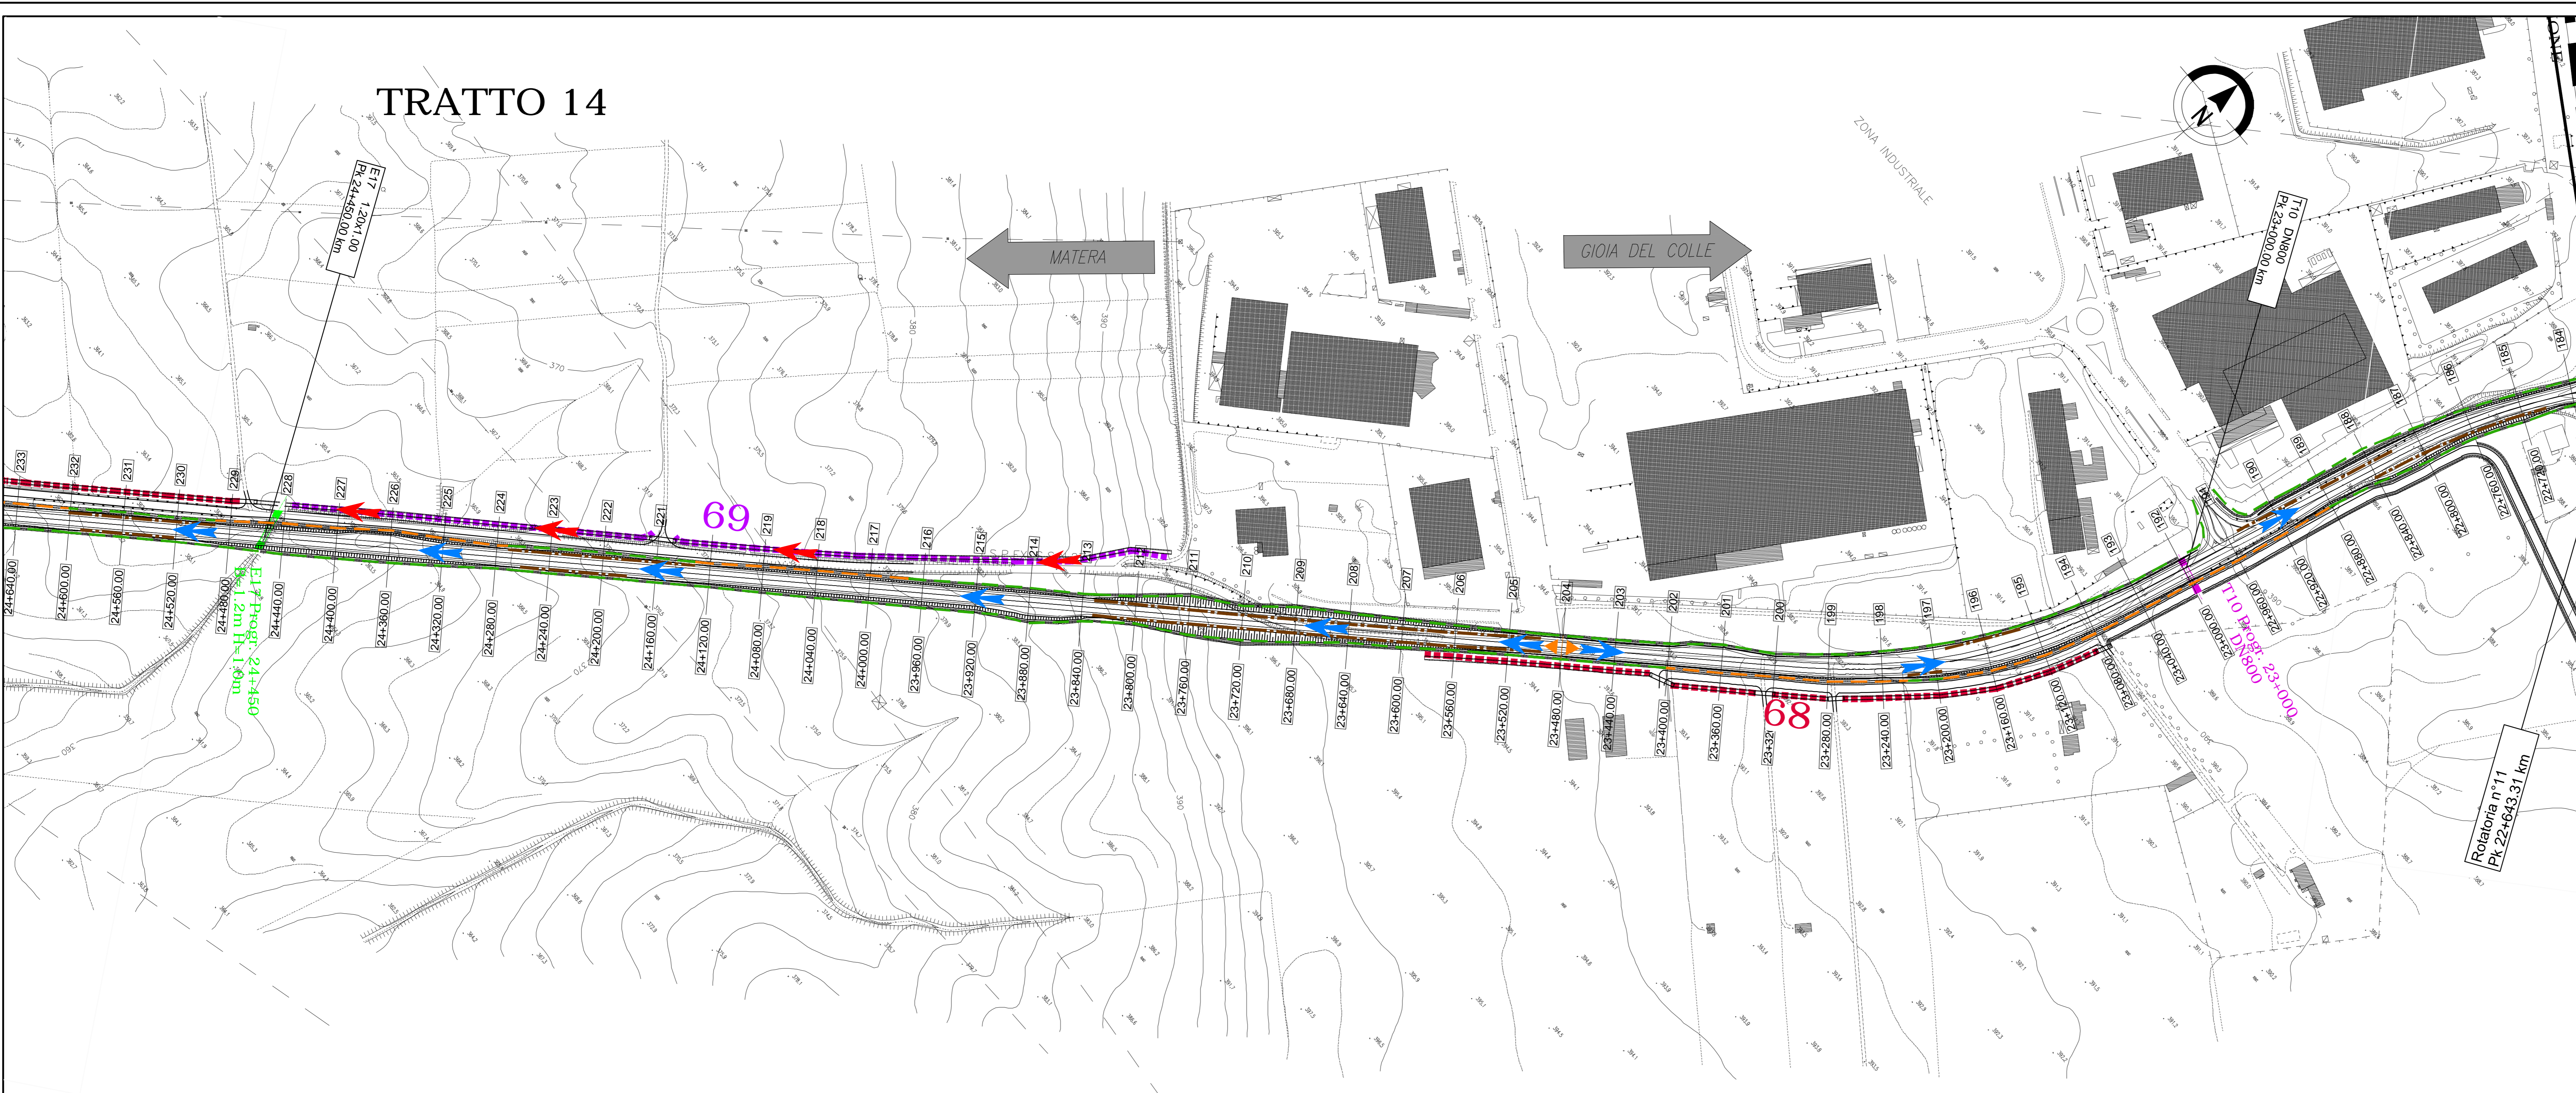


# TRATTO 13

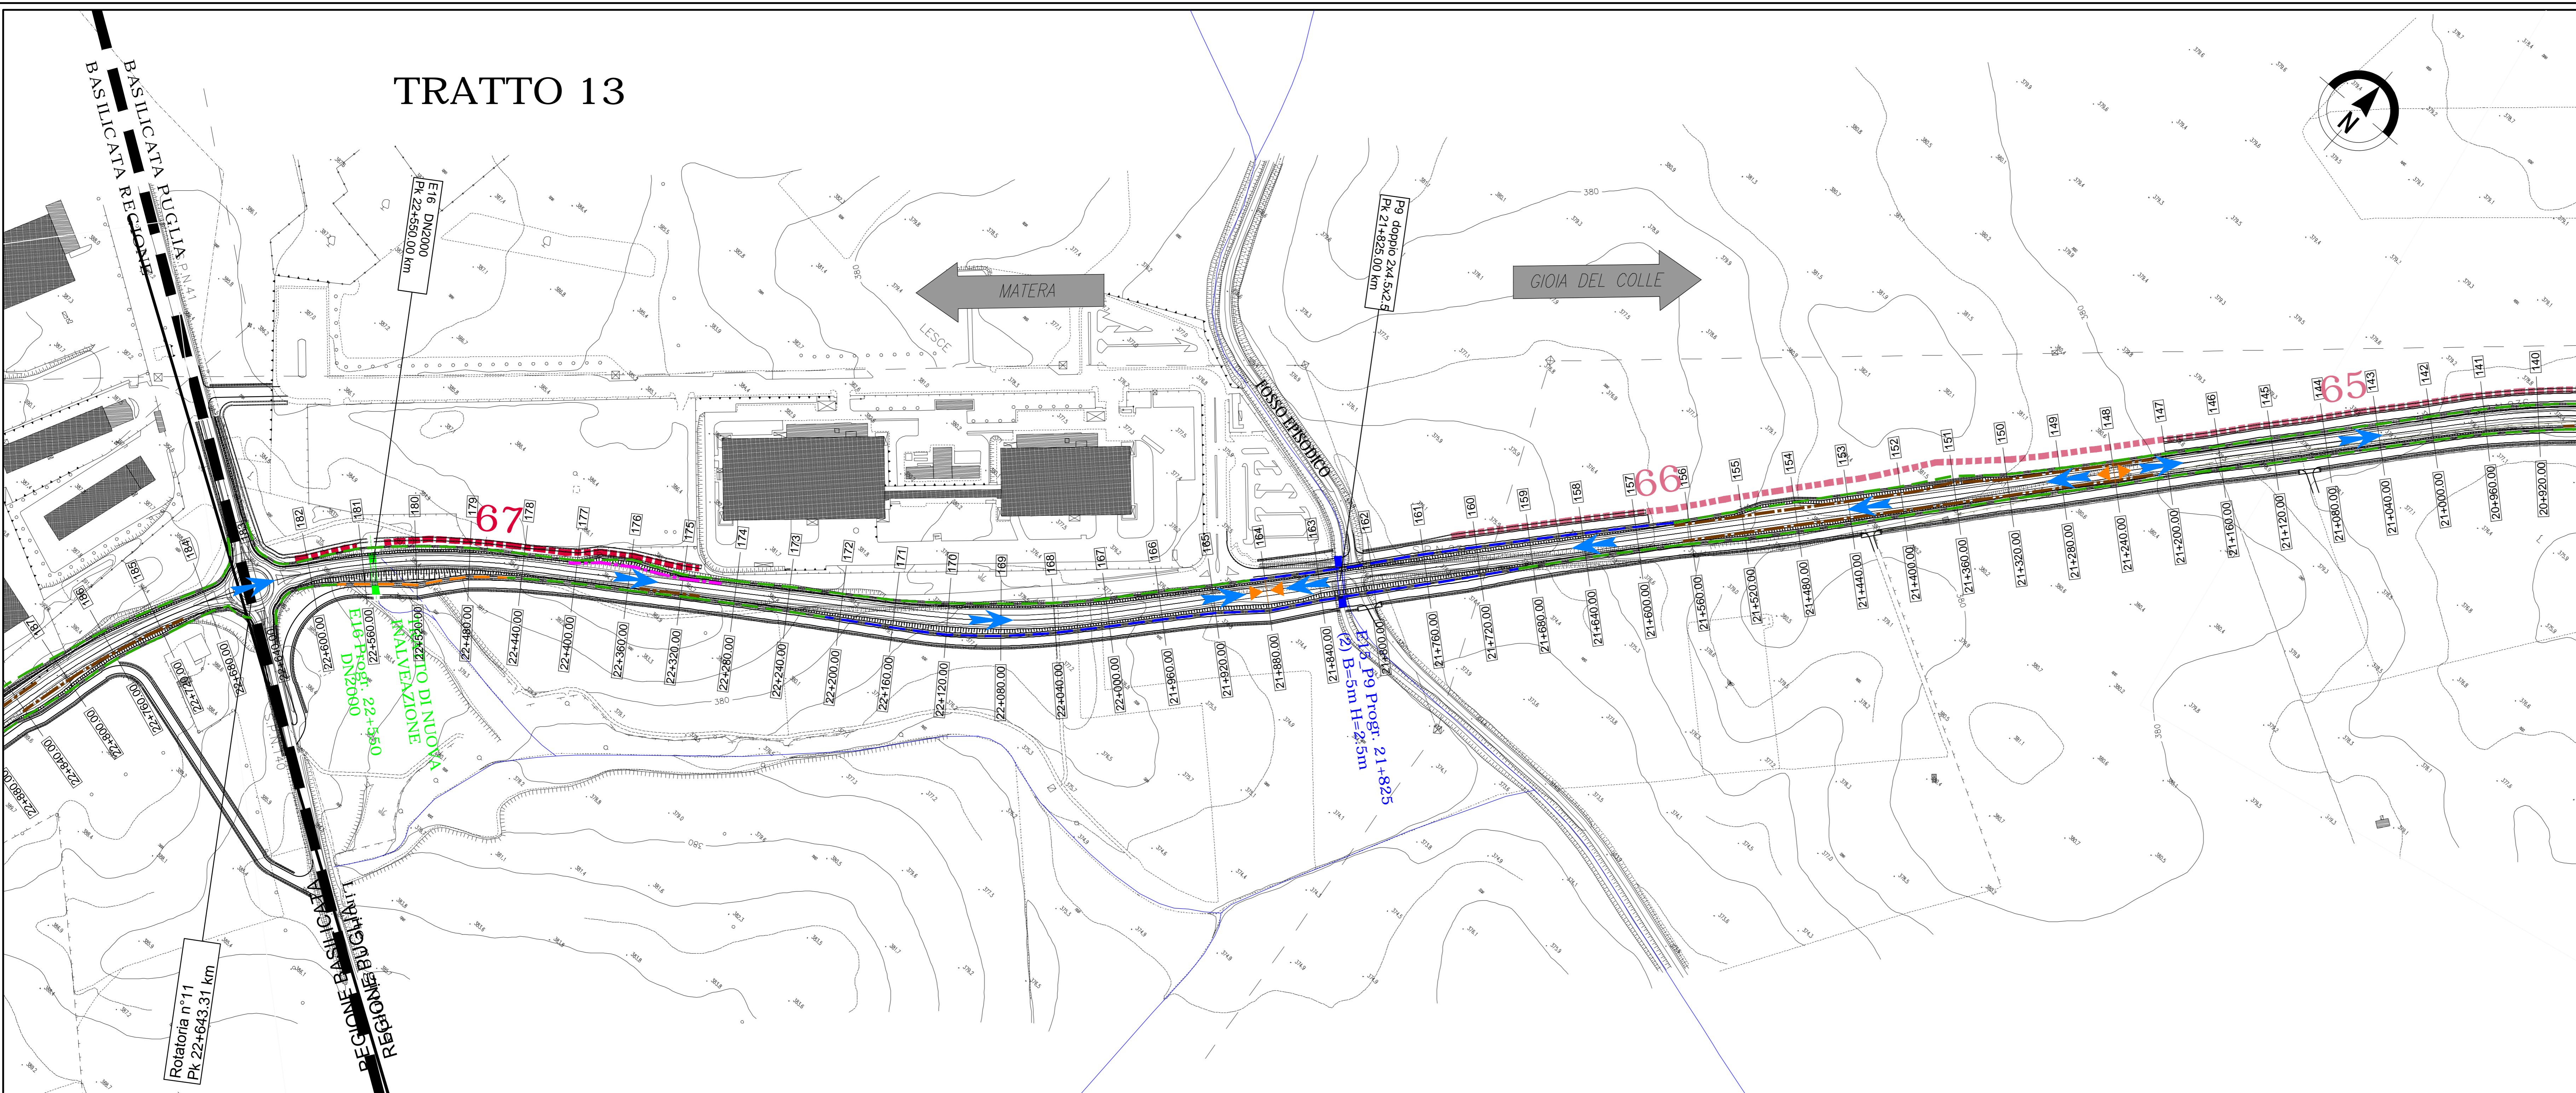

**Anas SpA**  
 Direzione Centrale Progettazione

**COLLEGAMENTO MEDIANO "MURGIA - POLLINO"**  
 TRATTO GIOIA DEL COLLE - MATERA - FERRANDINA - PISTICCI  
 BY-PASS DI MATERA

PROGETTO DI FATTIBILITÀ TECNICO ECONOMICA

<b>IL PROGETTISTA</b> Dot. Ing. Silvio Biondini Ordine Ingegneri Provincia di Perugia n° 4029	<b>IL GRUPPO DI PROGETTAZIONE:</b>
<b>IL GEOLOGO:</b> Dot. Geol. Stefano Piazzoli Ordine Geologi Regione Umbria n° 107	Ing. S. BIONDINI Ing. M. RAMANELLI Ing. S. COFFERATI Ing. R. BELLEGGI Ing. M. PROSCIACCI Ing. R. CERRELLI Ing. M. CASARINI Gen. M. BRACCA
<b>IL RESPONSABILE DEL SIA:</b> Dot. Arch. Carlo Roselli Ordine Architetti, Pianeggianti, Restauratori e Conservatori Provincia di Perugia n° 430	Ing. N. SARACA Ing. A. MANZI Ing. M. PROIETTI
<b>IL COORDINATORE PER LA SICUREZZA IN FASE DI PROGETTAZIONE:</b> Dot. Ing. Silvio Biondini Ordine Ingegneri Provincia di Perugia n° 4029	Ing. L. MONTERIS Ing. G. CERRELLI
<b>VEDI IL RESPONSABILE DEL PROCEDIMENTO:</b>	<b>VEDI IL VICE DIRETTORE AREA INGEGNERIA SPECIALISTA DI AREA</b>
<b>VEDI IL RESPONSABILE AREA INGEGNERIA SPECIALISTA DI AREA</b>	<b>VEDI IL RESPONSABILE AREA INGEGNERIA SPECIALISTA DI AREA</b>
<b>PROTOCOLLO</b>	<b>DATA</b>

IDROLOGIA - IDRAULICA  
 STRADA DI CATEGORIA C1 - PLANIMETRIA IDRAULICA  
 TAVOLA 7 di 9

CODICE PROGETTO	FILE	REVISIONE	SCALA
P2138	POOEGOODR-PL-09-17-B.dwg	B	1:2000
PROGETTO	IN PROGRESSO		
007152	020		
PROGETTO	ELABORAZIONE	POO EGGO IDR PL15	B
B	EMISSIONE A SEGUITO DI STRUTTORIA	NOVEMBRE 2021	NUNZIATI SARACA BONADIES
A	EMISSIONE PRELIMINARE	SETTEMBRE 2020	NUNZIATI SARACA BONADIES
Revisione	Descrizione	Data	Redatto Verificato Approvato