

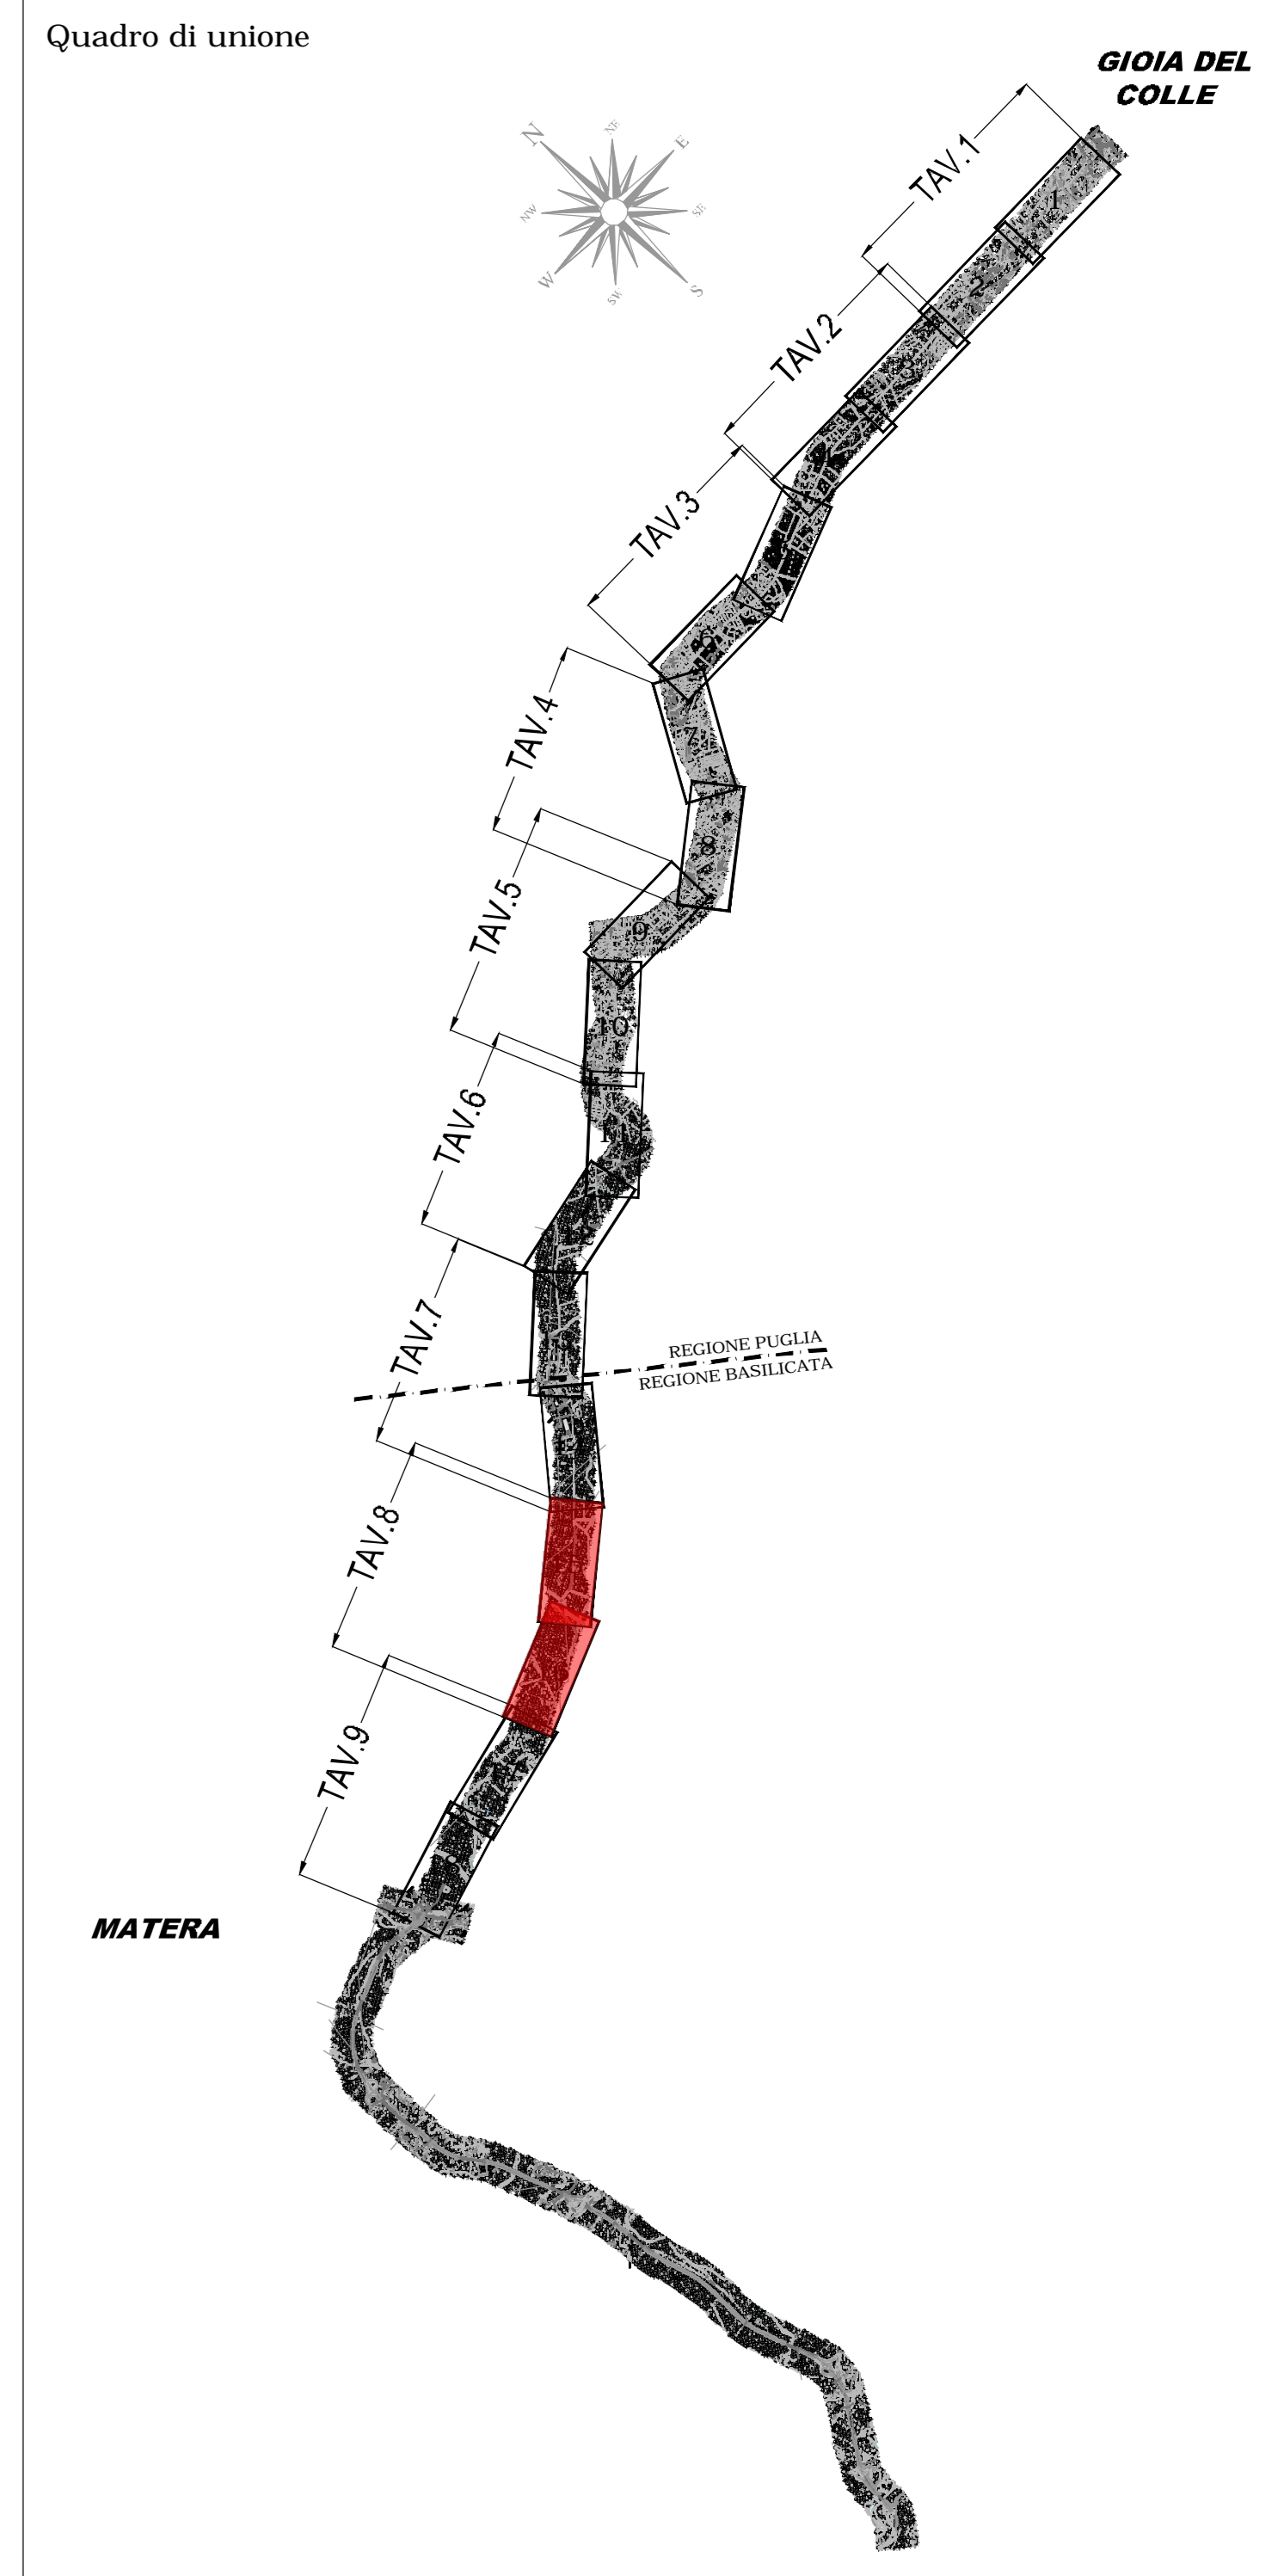


TRATTO 15

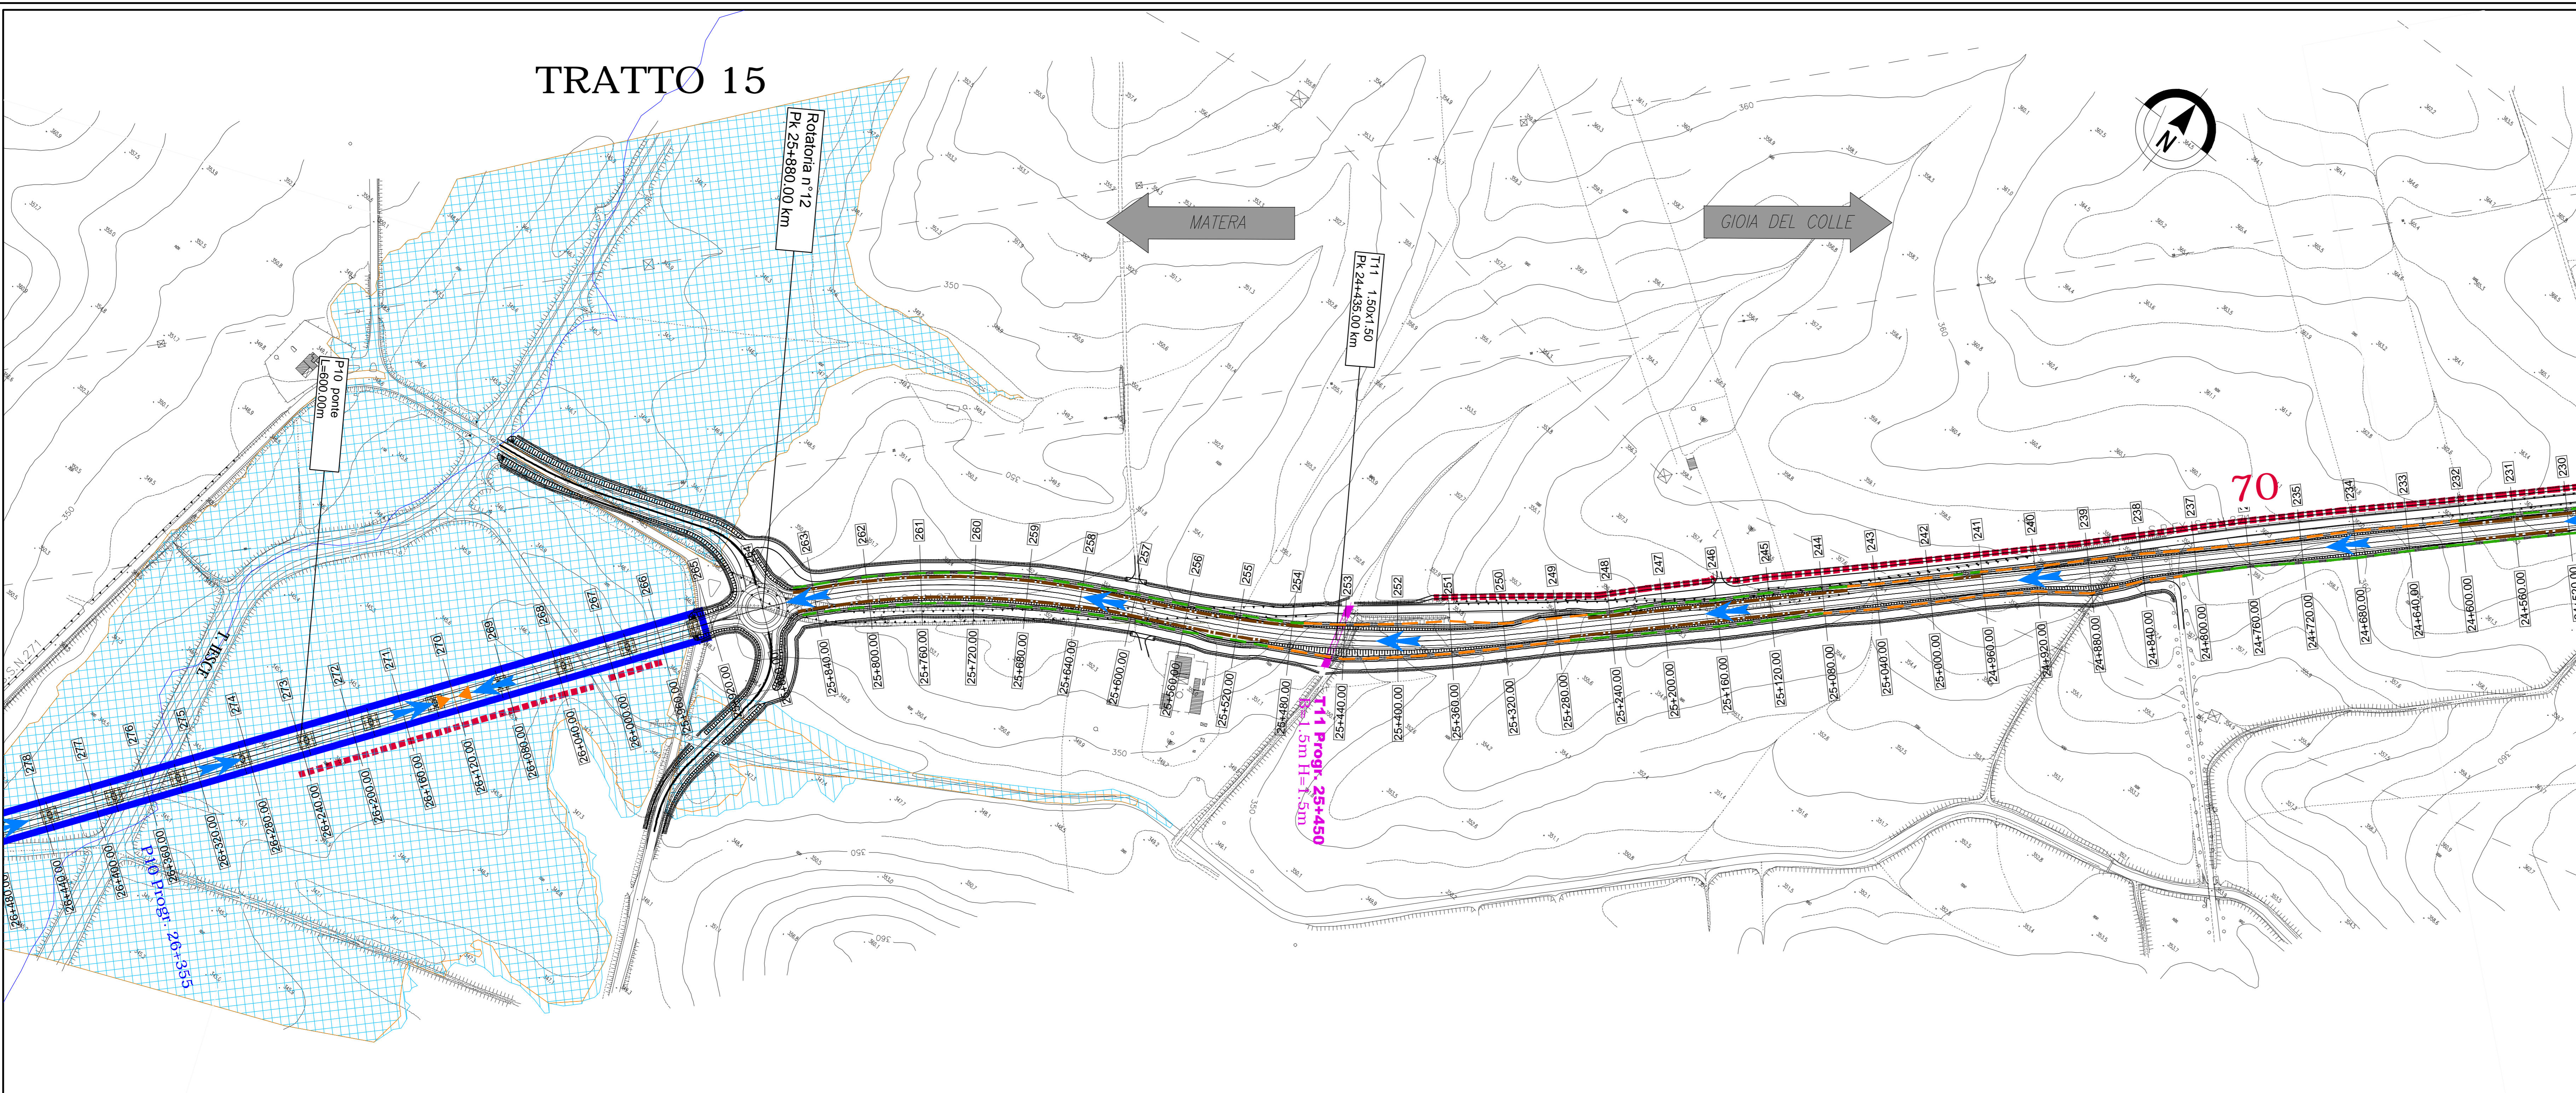

TRATTO 16

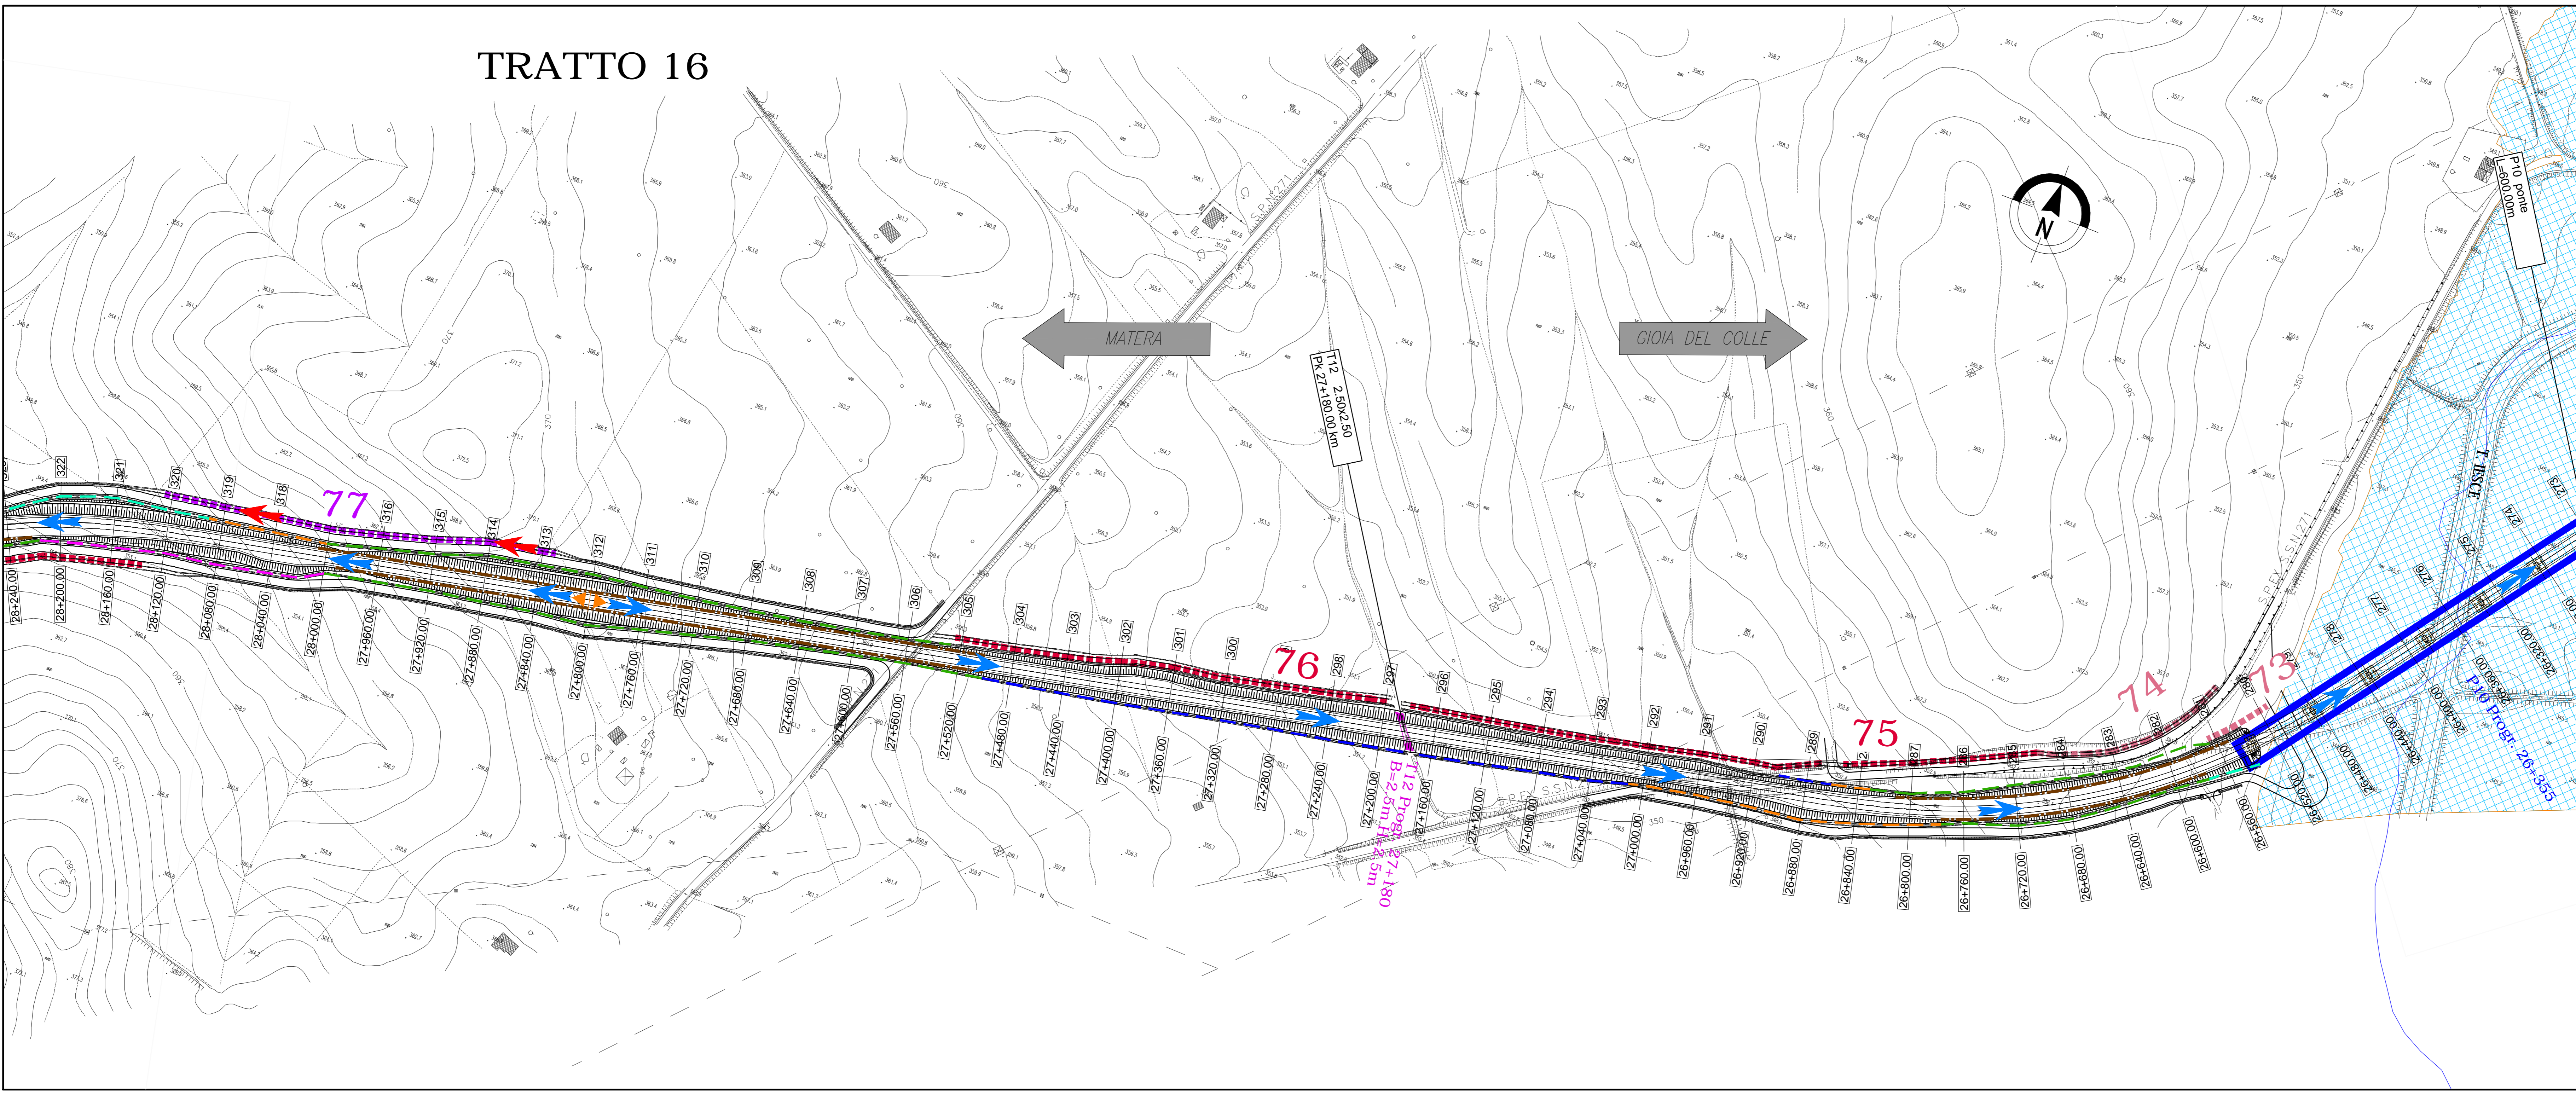

LEGENDA SIMBOLI

	RETTICOLO IDROGRAFICO UFFICIALE		AREE INONDABILI
	FOSSI DI GUARDIA		PAI Tr 200 anni
	IN RILEVATO TIPO 1A		ANTE OPERAM Tr 200 anni
	IN RILEVATO TIPO 2A		POST OPERAM PAI Tr 200 anni
	IN RILEVATO TIPO 3A		
	IN RILEVATO TIPO 4A		
	IN RILEVATO TIPO 5A		
	IN TRINCEA TIPO 4B		
	IN TRINCEA TIPO 5B		
	TRINCEE DRENANTI		ATTRAVERSAMENTO IDRALICO
	TIPO 2A		TOMBINO SCATOLARE IN CUI ESISTENTE
	TIPO 3A		TOMBINO SCATOLARE IN CUI DI PROGETTO
	TIPO 4A		TOMBINO SCATOLARE IN CUI DI TRASPARENZA
	TIPO 4B (a lotti preesistenti)		PONTE/VIADOTTO DI PROGETTO
	TIPO 5A		
	TIPO 5B		
	TIPO 5B (a lotti preesistenti)		ACQUA DI PIATTAFORMA
			DIREZIONE SCORRIMENTO
			DISPLUVIO DI PIATTAFORMA
			IMPLUVIO DI PIATTAFORMA

Anas SpA
 Direzione Centrale Progettazione

COLLEGAMENTO MEDIANO "MURGIA - POLLINO"
 TRATTO GIOIA DEL COLLE - MATERA - FERRANDINA - PISTICCI
 BY-PASS DI MATERA

PROGETTO DI FATTIBILITÀ TECNICO ECONOMICA

IL PROGETTISTA Dott. Ing. Ugo Biondini Ordine Ingegneri Provincia di Perugia n° 4029	IL GRUPPO DI PROGETTAZIONE:	Ing. G. BONADES
IL GEOLOGO Dott. Geol. Stefano Pizzilli Ordine Geologi Regione Umbria n° 107		Ing. M. RASINELLI Ing. S. FLORENZANO Ing. M. PROSCIACCI Ing. R. CERIGLIANI Ing. M. CASARFANI Geom. M. BRUGLIA
IL RESPONSABILE DEL SIA Dott. Arch. Enrico Rossetti Ordine Architetti, Pianeggianti, Restauratori e Conservatori Provincia di Perugia n° 430	MANDANTE	Ing. N. SARACA Ing. A. MANZATI Ing. M. PROIETTI
IL COORDINATORE PER LA SICUREZZA IN FASE DI PROGETTAZIONE Dott. Ing. Ugo Biondini	MANDANTE	Ing. L. MONTERIS Ing. G. CERRELLI
VED. IL RESPONSABILE DEL PROCEDIMENTO	VED. IL VICE DIRETTORE AREA INGEGNERIA SPECIALISTICA DI AREA	VED. IL RESPONSABILE PROTOCOLLO
		DATA

IDROLOGIA - IDRAULICA
 STRADA DI CATEGORIA C1 - PLANIMETRIA IDRAULICA
 TAVOLA 8 di 9

CODICE PROGETTO P2138	CODICE FILE POOEG00IDR-PL-09-17-B.dwg	REVISIONE	SCALA
PROGETTO 007152	ELAB. POOEG00IDR PL16	B	1:2000
B	EMISSIONE A SEGUITO DI STRUTTORIA	NOVEMBRE 2021	MUNIZIATI SARACA BONADES
A	EMISSIONE PRELIMINARE	SETTEMBRE 2020	MUNIZIATI SARACA BONADES
Revisione	Descrizione	Data	Redatto Verificato Approvato