

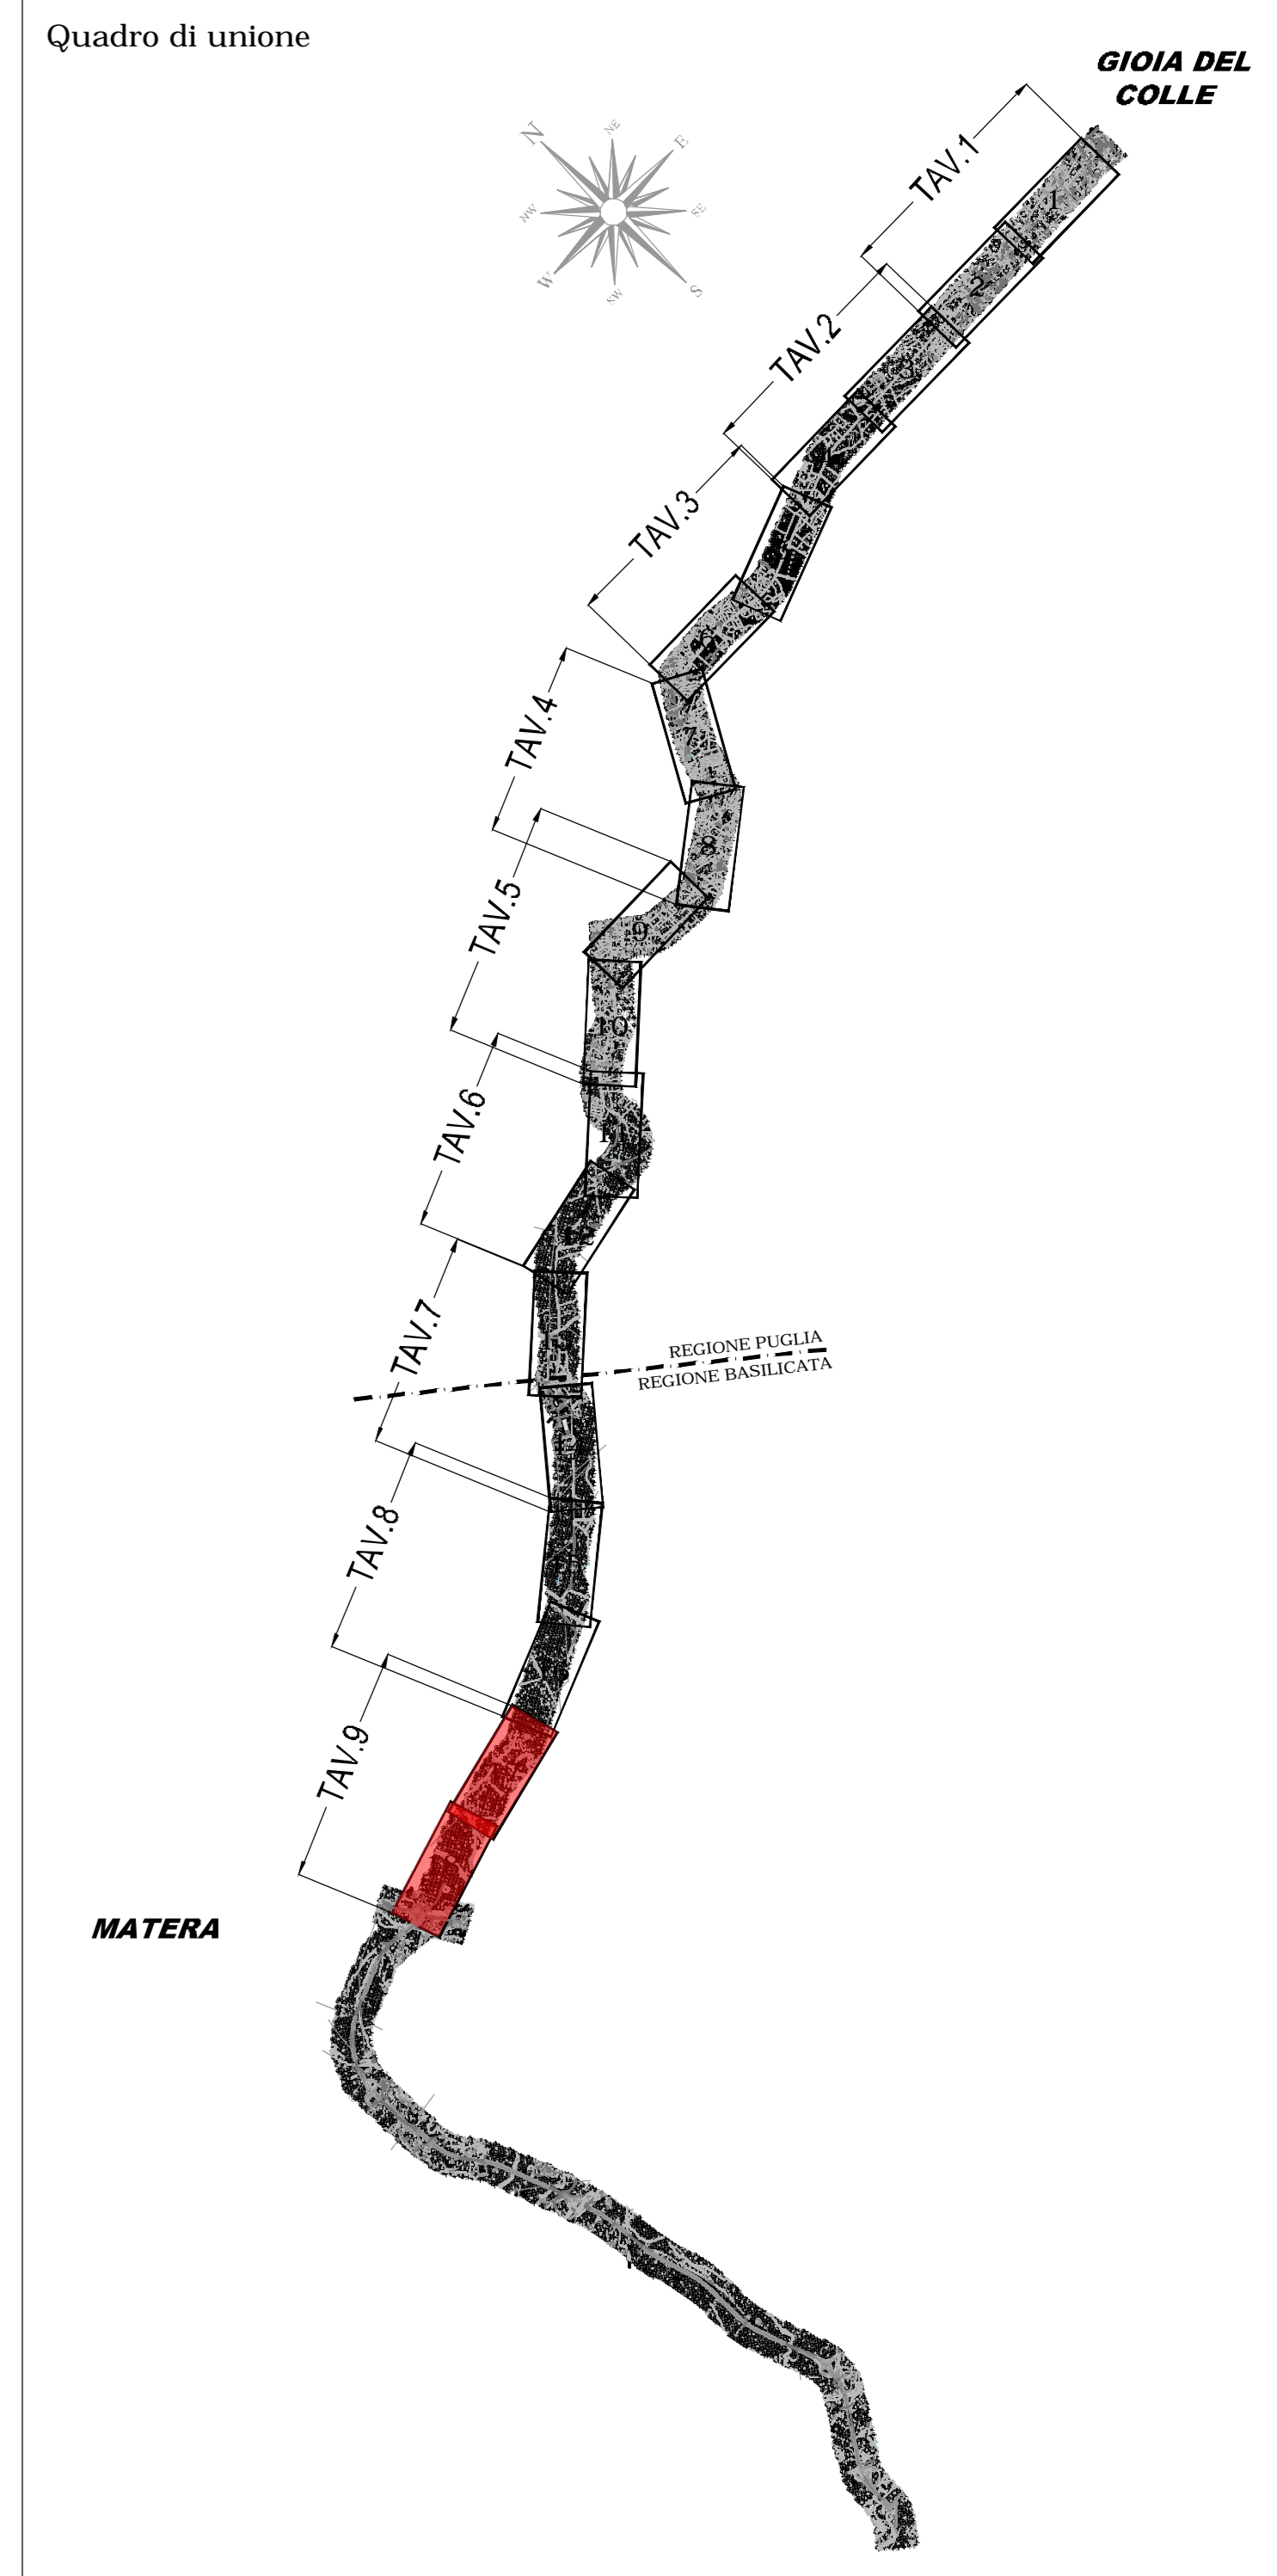


TRATTO 17

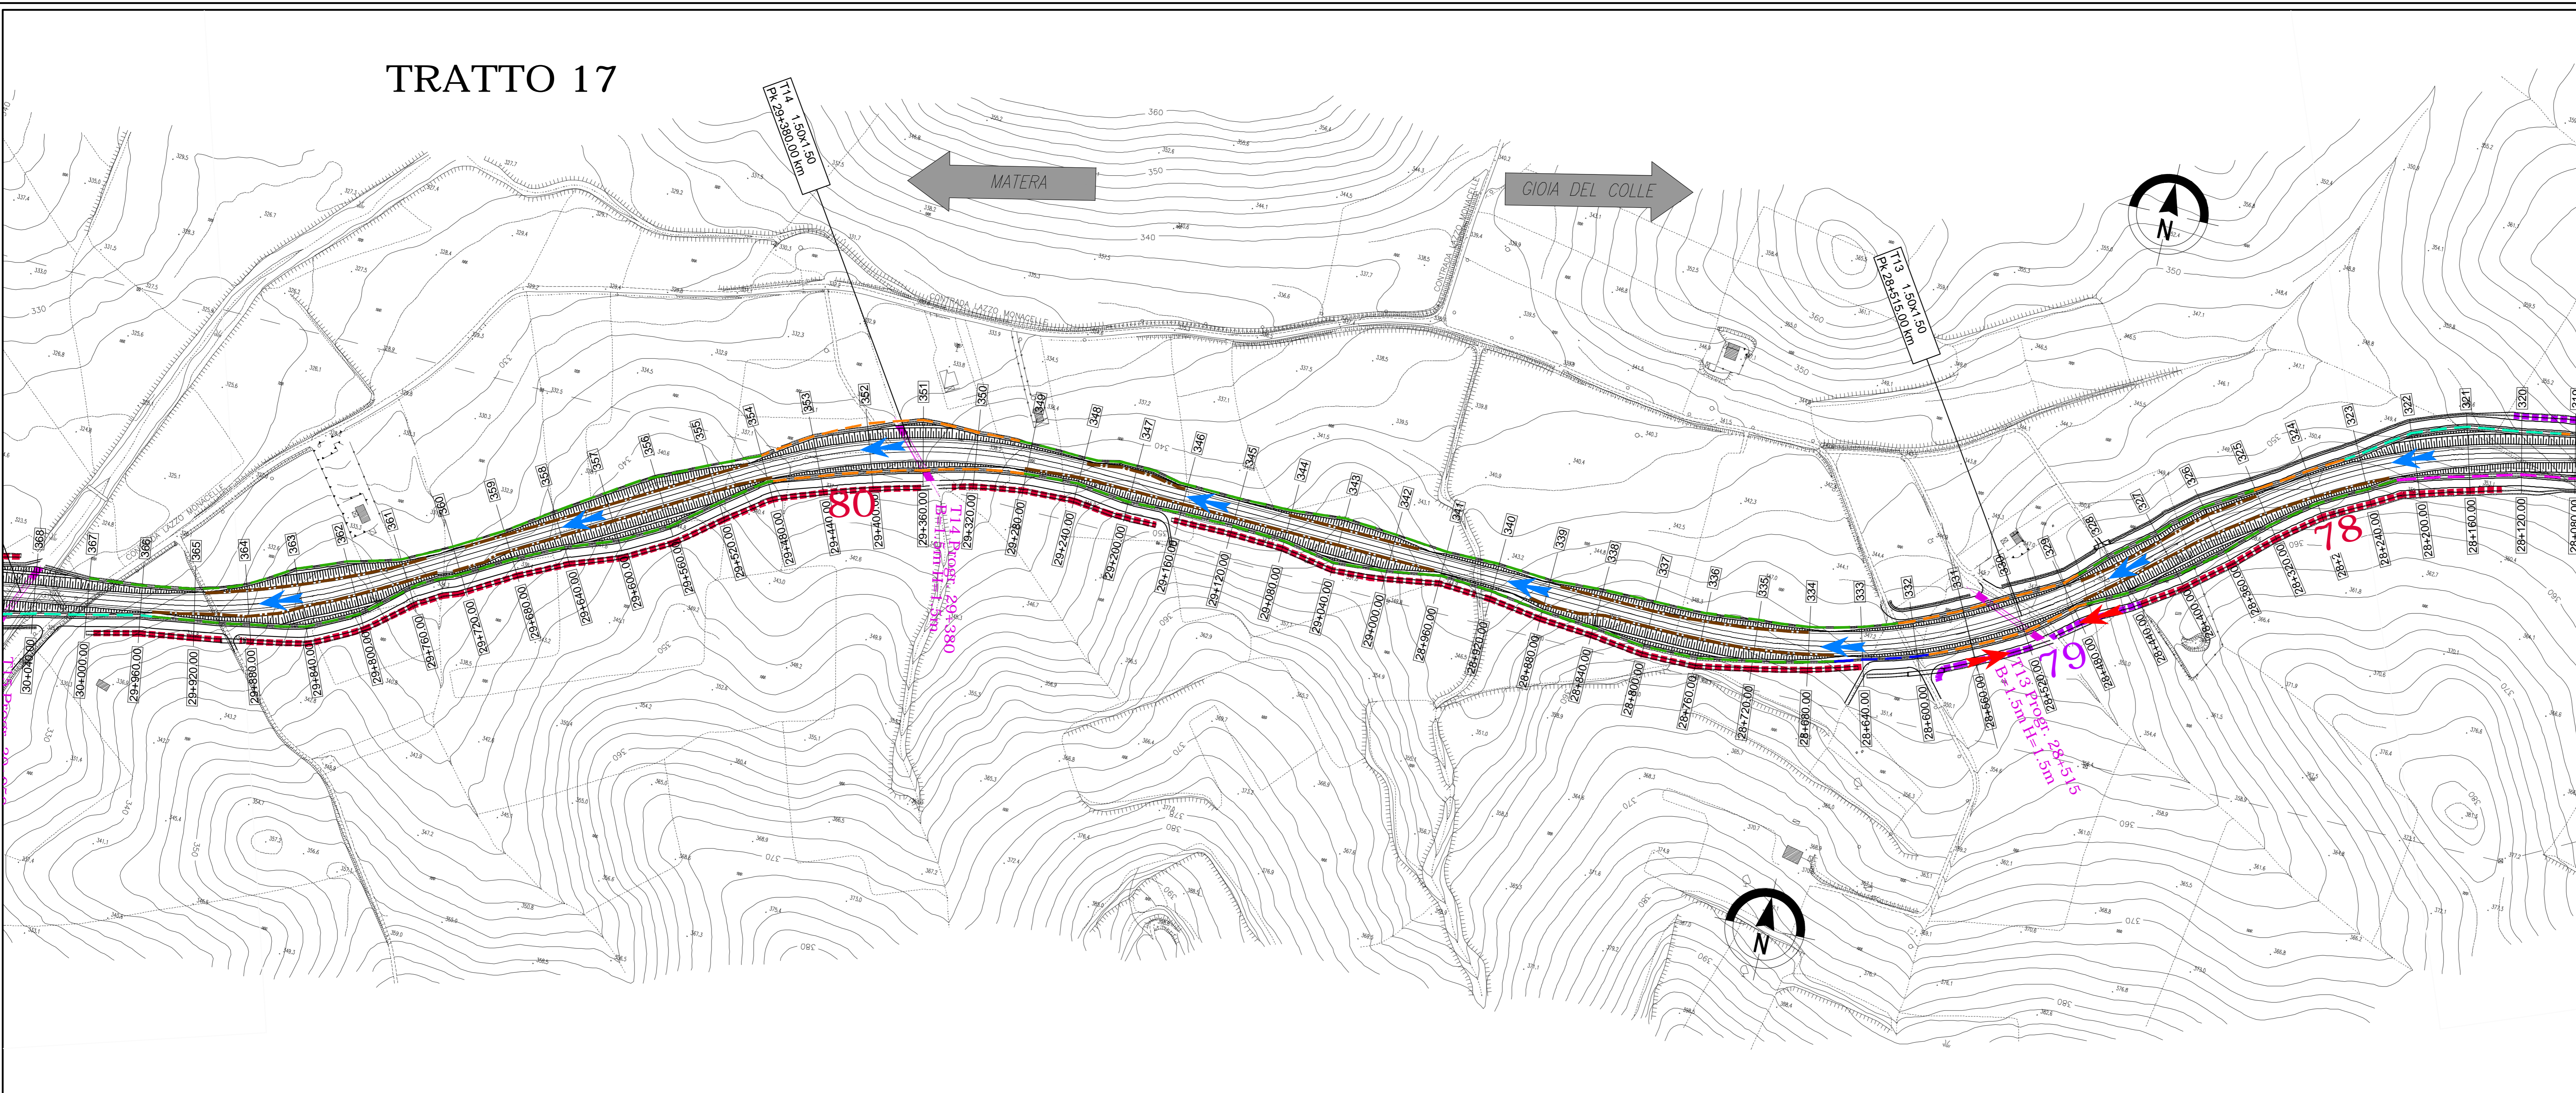

TRATTO 18

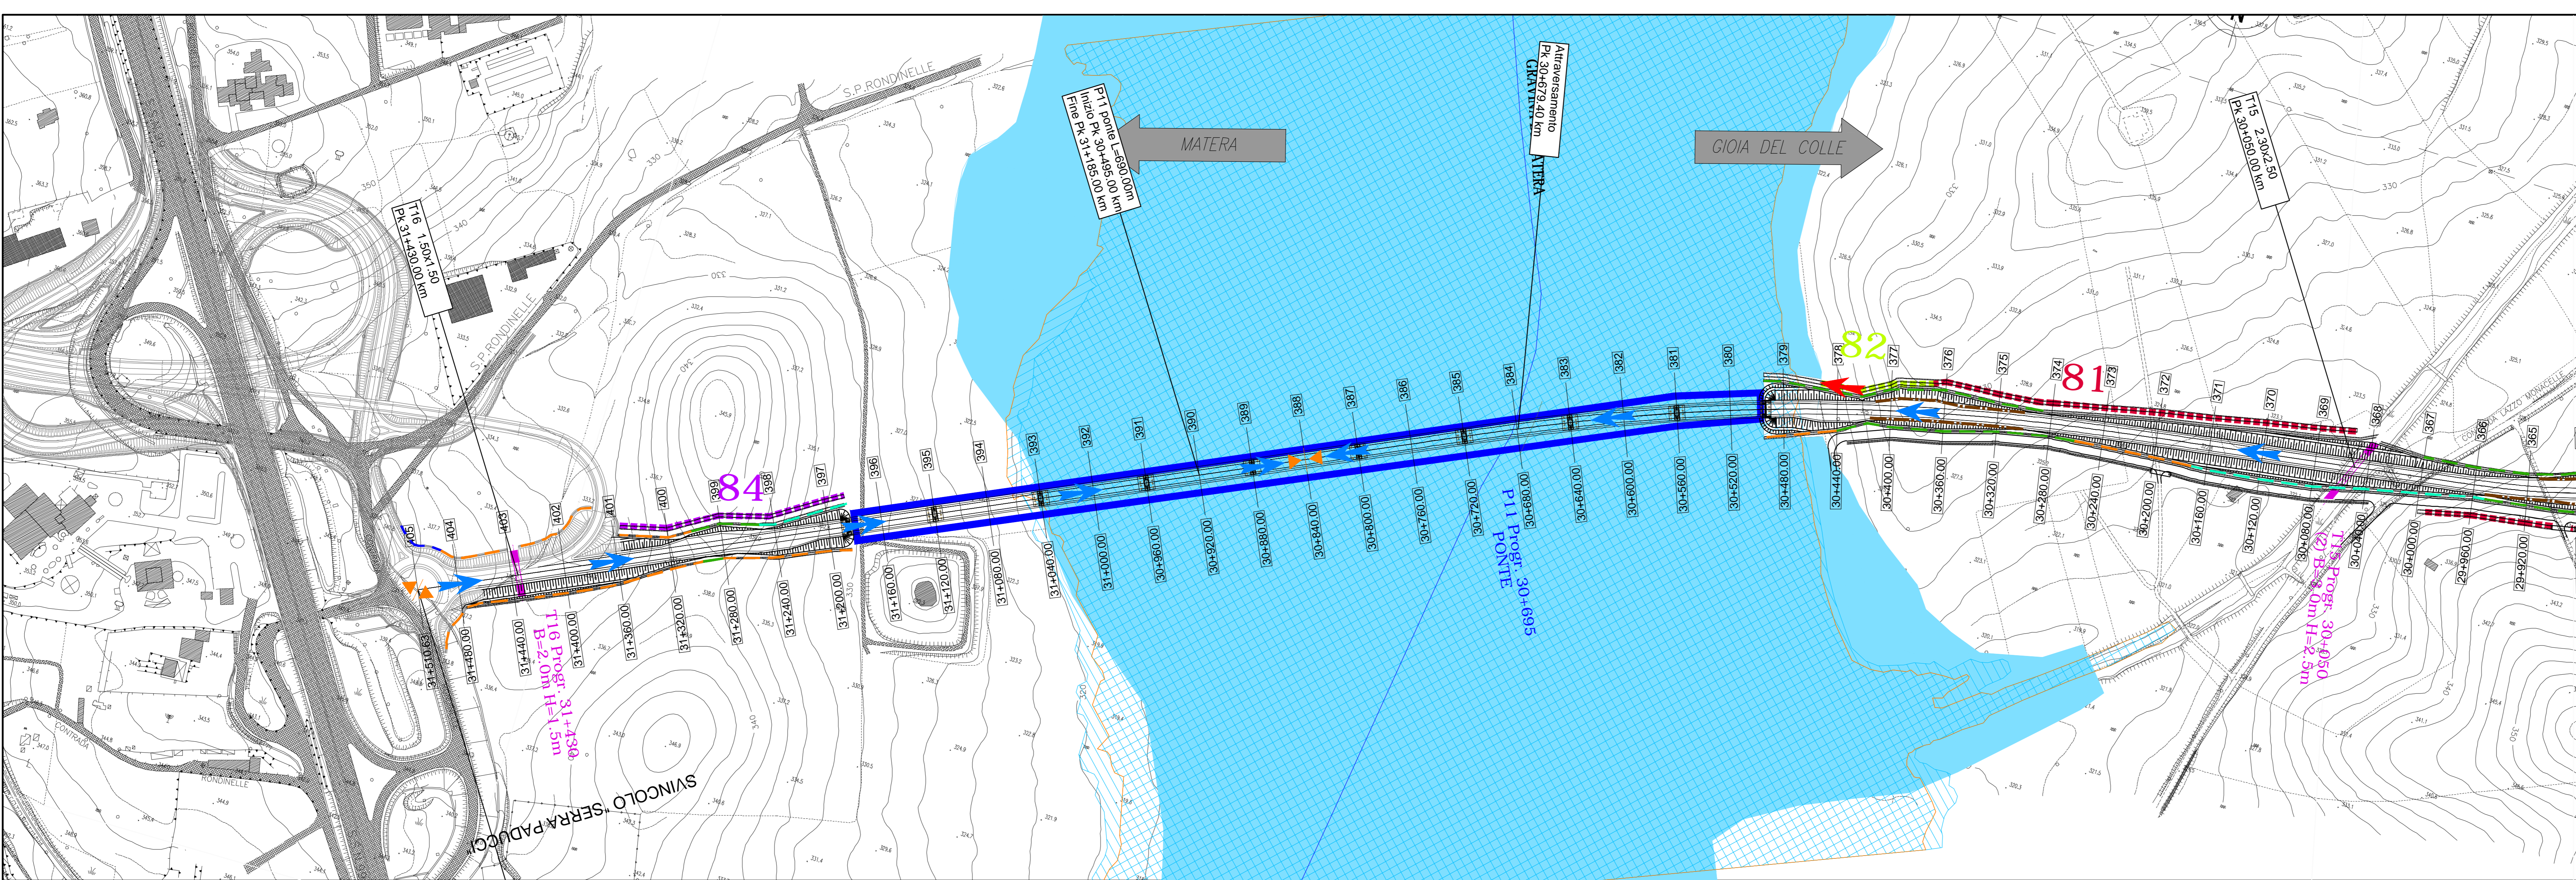

LEGENDA SIMBOLI

	RETI COLORE IDROGRAFICO UFFICIALE		AREE INONDABILI
	FOSSI DI GUARDIA		PAI Tr 200 anni
	IN RILEVATO TIPO 1A		ANTE OPERAM Tr 200 anni
	IN RILEVATO TIPO 2A		POST OPERAM PAI Tr 200 anni
	IN RILEVATO TIPO 3A		
	IN RILEVATO TIPO 4A		
	IN RILEVATO TIPO 4B		
	IN TRINCEA TIPO 4B		
	IN TRINCEA TIPO 5B		
	TRINCEE DRENANTI TIPO 2A		ACQUA DI PIATTAFORMA
	TIPO 3A		DIREZIONE SCORRIMENTO
	TIPO 4A		DISPLUVIO DI PIATTAFORMA
	TIPO 4B		IMPLUVIO DI PIATTAFORMA
	TIPO 4B (a fine perforata)		
	TIPO 5A		
	TIPO 5B		
	TIPO 5B (a fine perforata)		

Anas SpA
 Direzione Centrale Progettazione

COLLEGAMENTO MEDIANO "MURGIA - POLLINO"
 TRATTO GIOIA DEL COLLE - MATERA - FERRANDINA - PISTICCI
 BY-PASS DI MATERA

PROGETTO DI FATTIBILITA' TECNICO ECONOMICA

IL PROGETTISTA Dott. Ing. Silvio Bonadies Dott. Ingegneri Provinciali di Perugia n° 4829	IL GRUPPO DI PROGETTAZIONE: Ing. G. BONADIES Ing. M. RAMANELLI Ing. S. LUCIFERANO Ing. M. PRODICCI Ing. R. CERIGNANI Ing. M. CASARFANI Geom. M. BRIGALLA Ing. N. SARACA Ing. A. MANZANI Ing. M. PROIETTI Ing. L. MONTERRISI Ing. G. GIORIELLO Ing. F. PACCAPELLO Ing. S. GIOTTA
IL GEOLOGO Dott. Geol. Stefano Piazzi Dott. Geologi Regione Umbria n° 107	IL RESPONSABILE DEL SIA Dott. Arch. Enrico Rasnelli Dott. Ingegneri Provinciali di Perugia n° 430
IL COORDINATORE PER LA SICUREZZA IN FASE DI PROGETTAZIONE Dott. Ing. Silvano Braccini Dott. Ingegneri Provinciali di Perugia n° 4829	VEDI IL RESPONSABILE DEL PROCEDIMENTO
VEDI IL VICE DIRETTORE AREA INGENNERIA SPECIALISTICA	VEDI IL RESPONSABILE AREA INGENNERIA SPECIALISTICA DI AREA
VEDI IL RESPONSABILE AREA INGENNERIA SPECIALISTICA DI AREA	VEDI IL RESPONSABILE AREA INGENNERIA SPECIALISTICA DI AREA
PROTOCOLLO	DATA

IDROLOGIA - IDRAULICA
 STRADA DI CATEGORIA C1 - PLANIMETRIA IDRAULICA
 TAVOLA 9 di 9

CODICE PROGETTO P2138 - P2139	CODICE FILE POOEG00IDR-PL-09-17-B.dwg	REVISIONE	SCALA
PROGETTO 01/15/20	CODICE ELAB. POOEG00IDRPL17	B	1:2000
B	EMMISSIONE A SEGUITO DI STRUTTORIA	NOVEMBRE 2021	NUINZATI
A	EMMISSIONE PRELIMINARE	SETTEMBRE 2020	NUINZATI
Revisione	Descrizione	Data	Redatto Verificato Approvato