

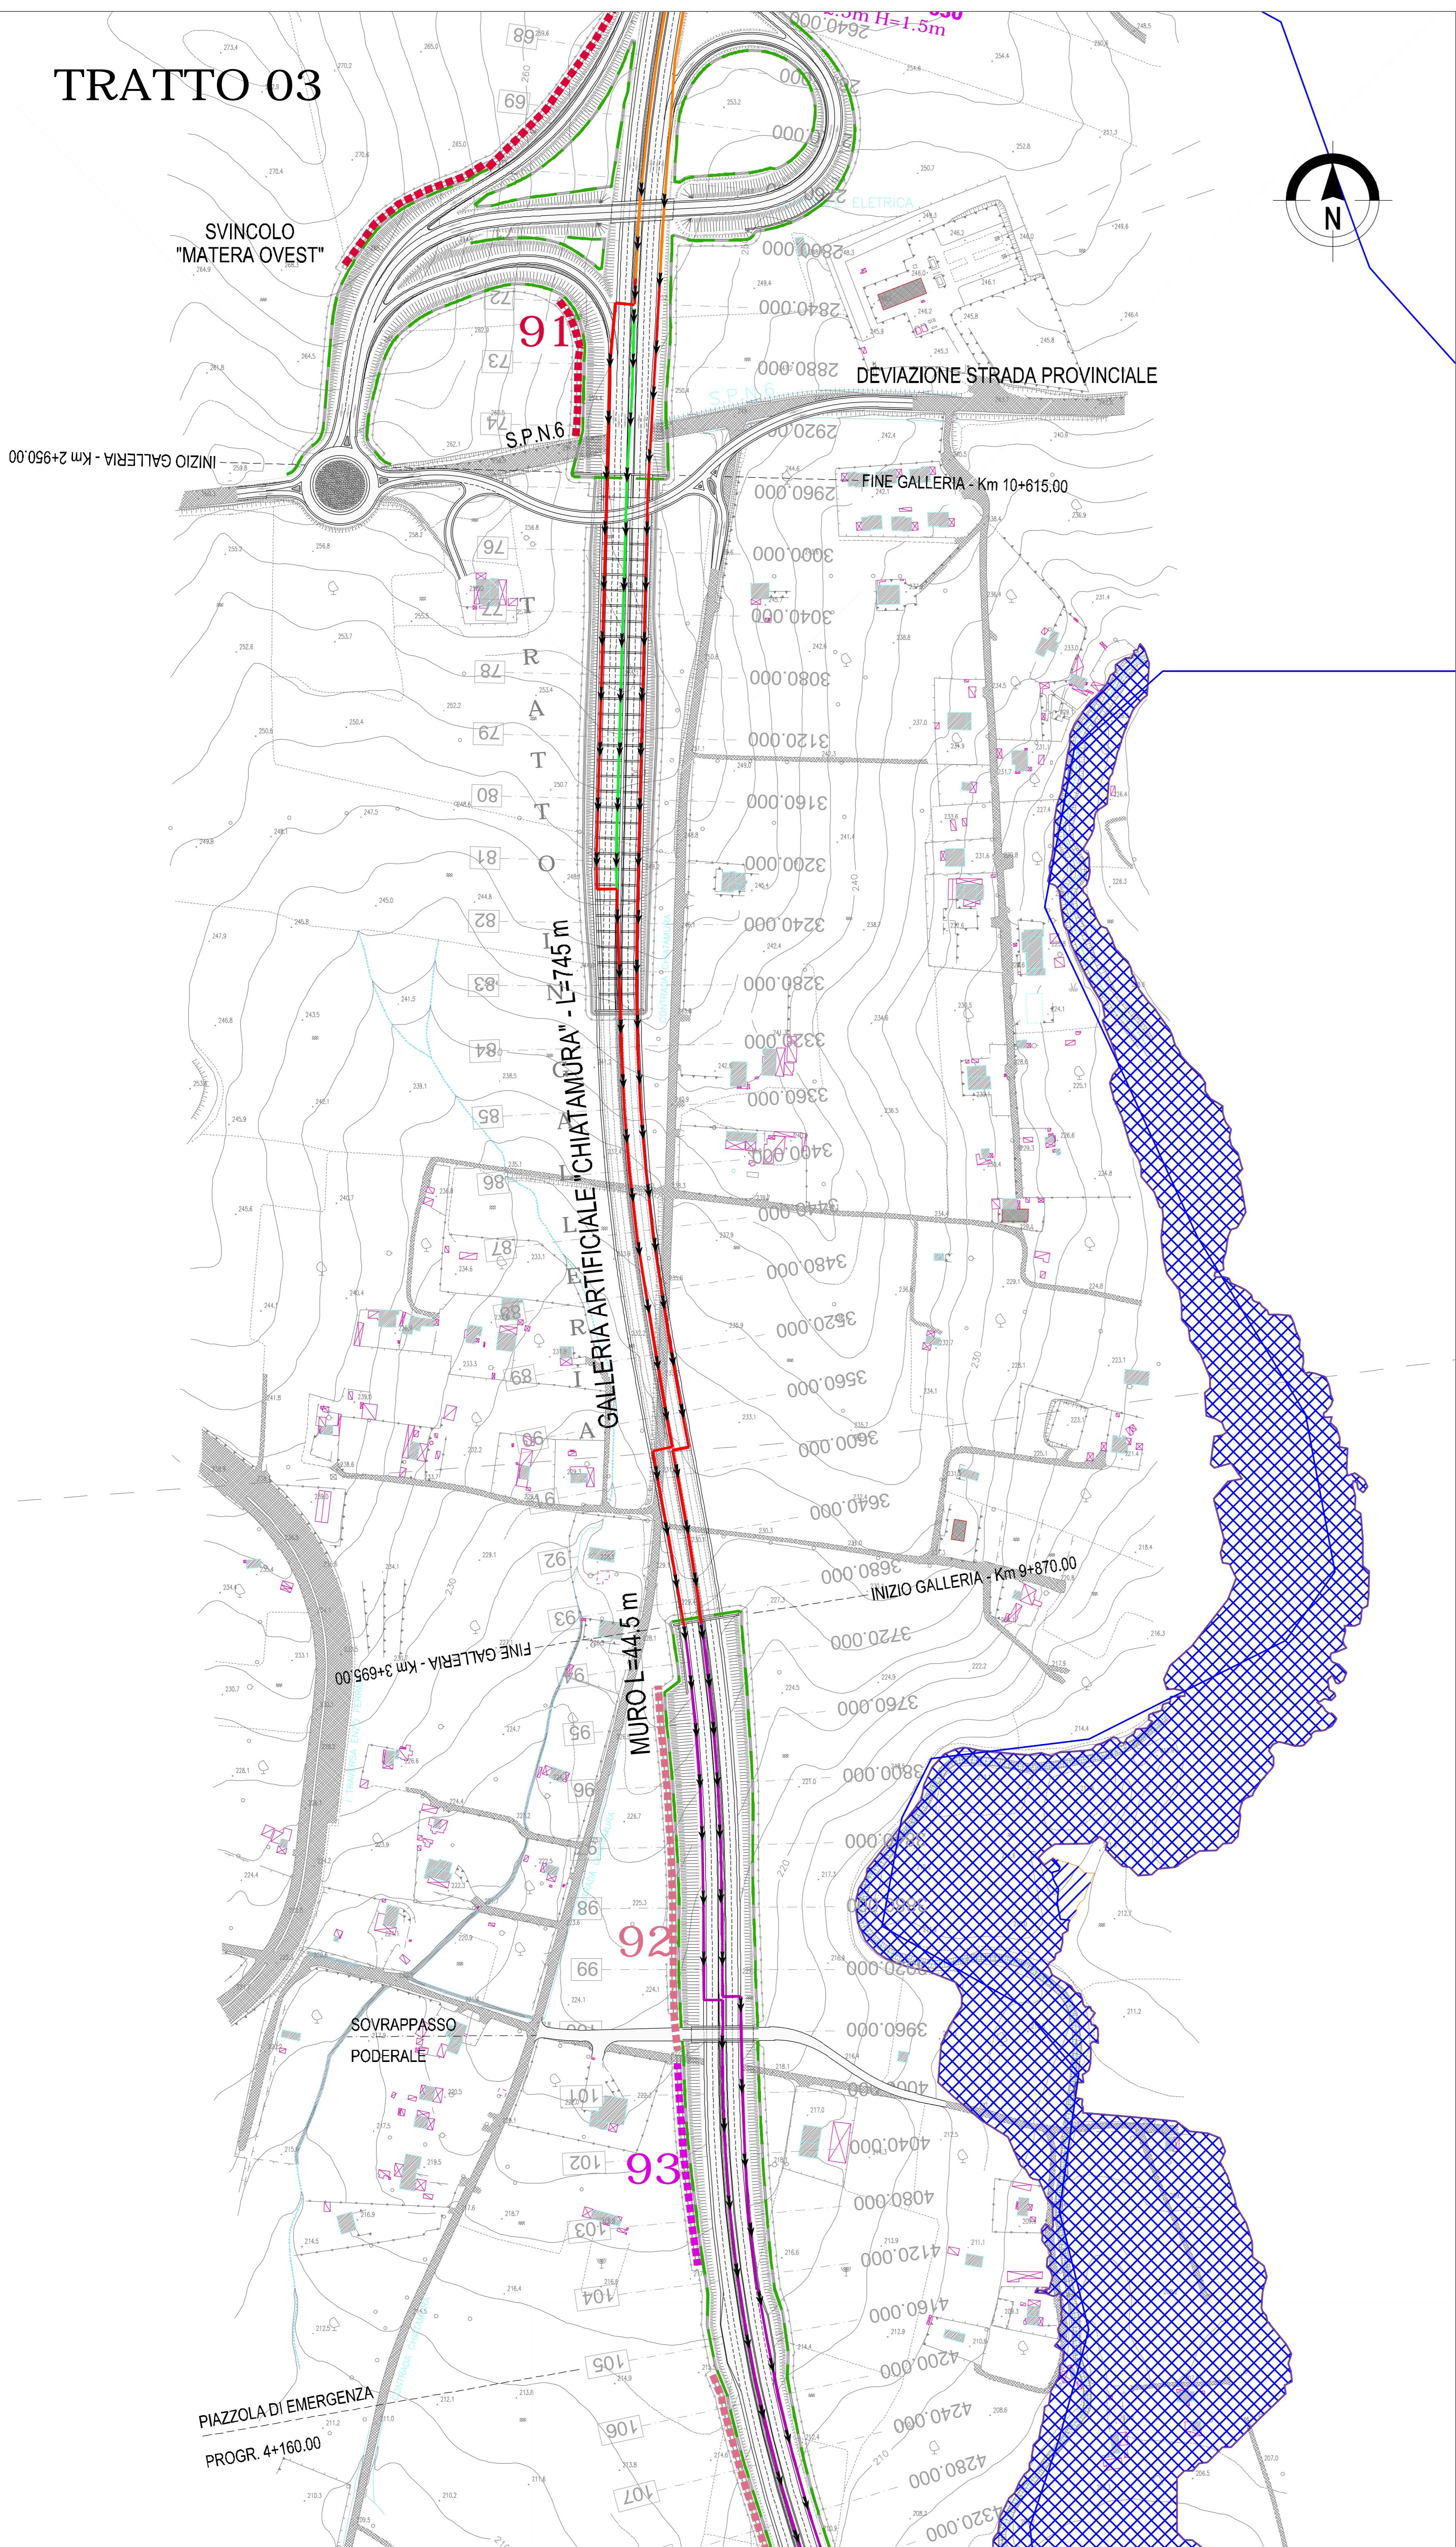


TRATTO 03

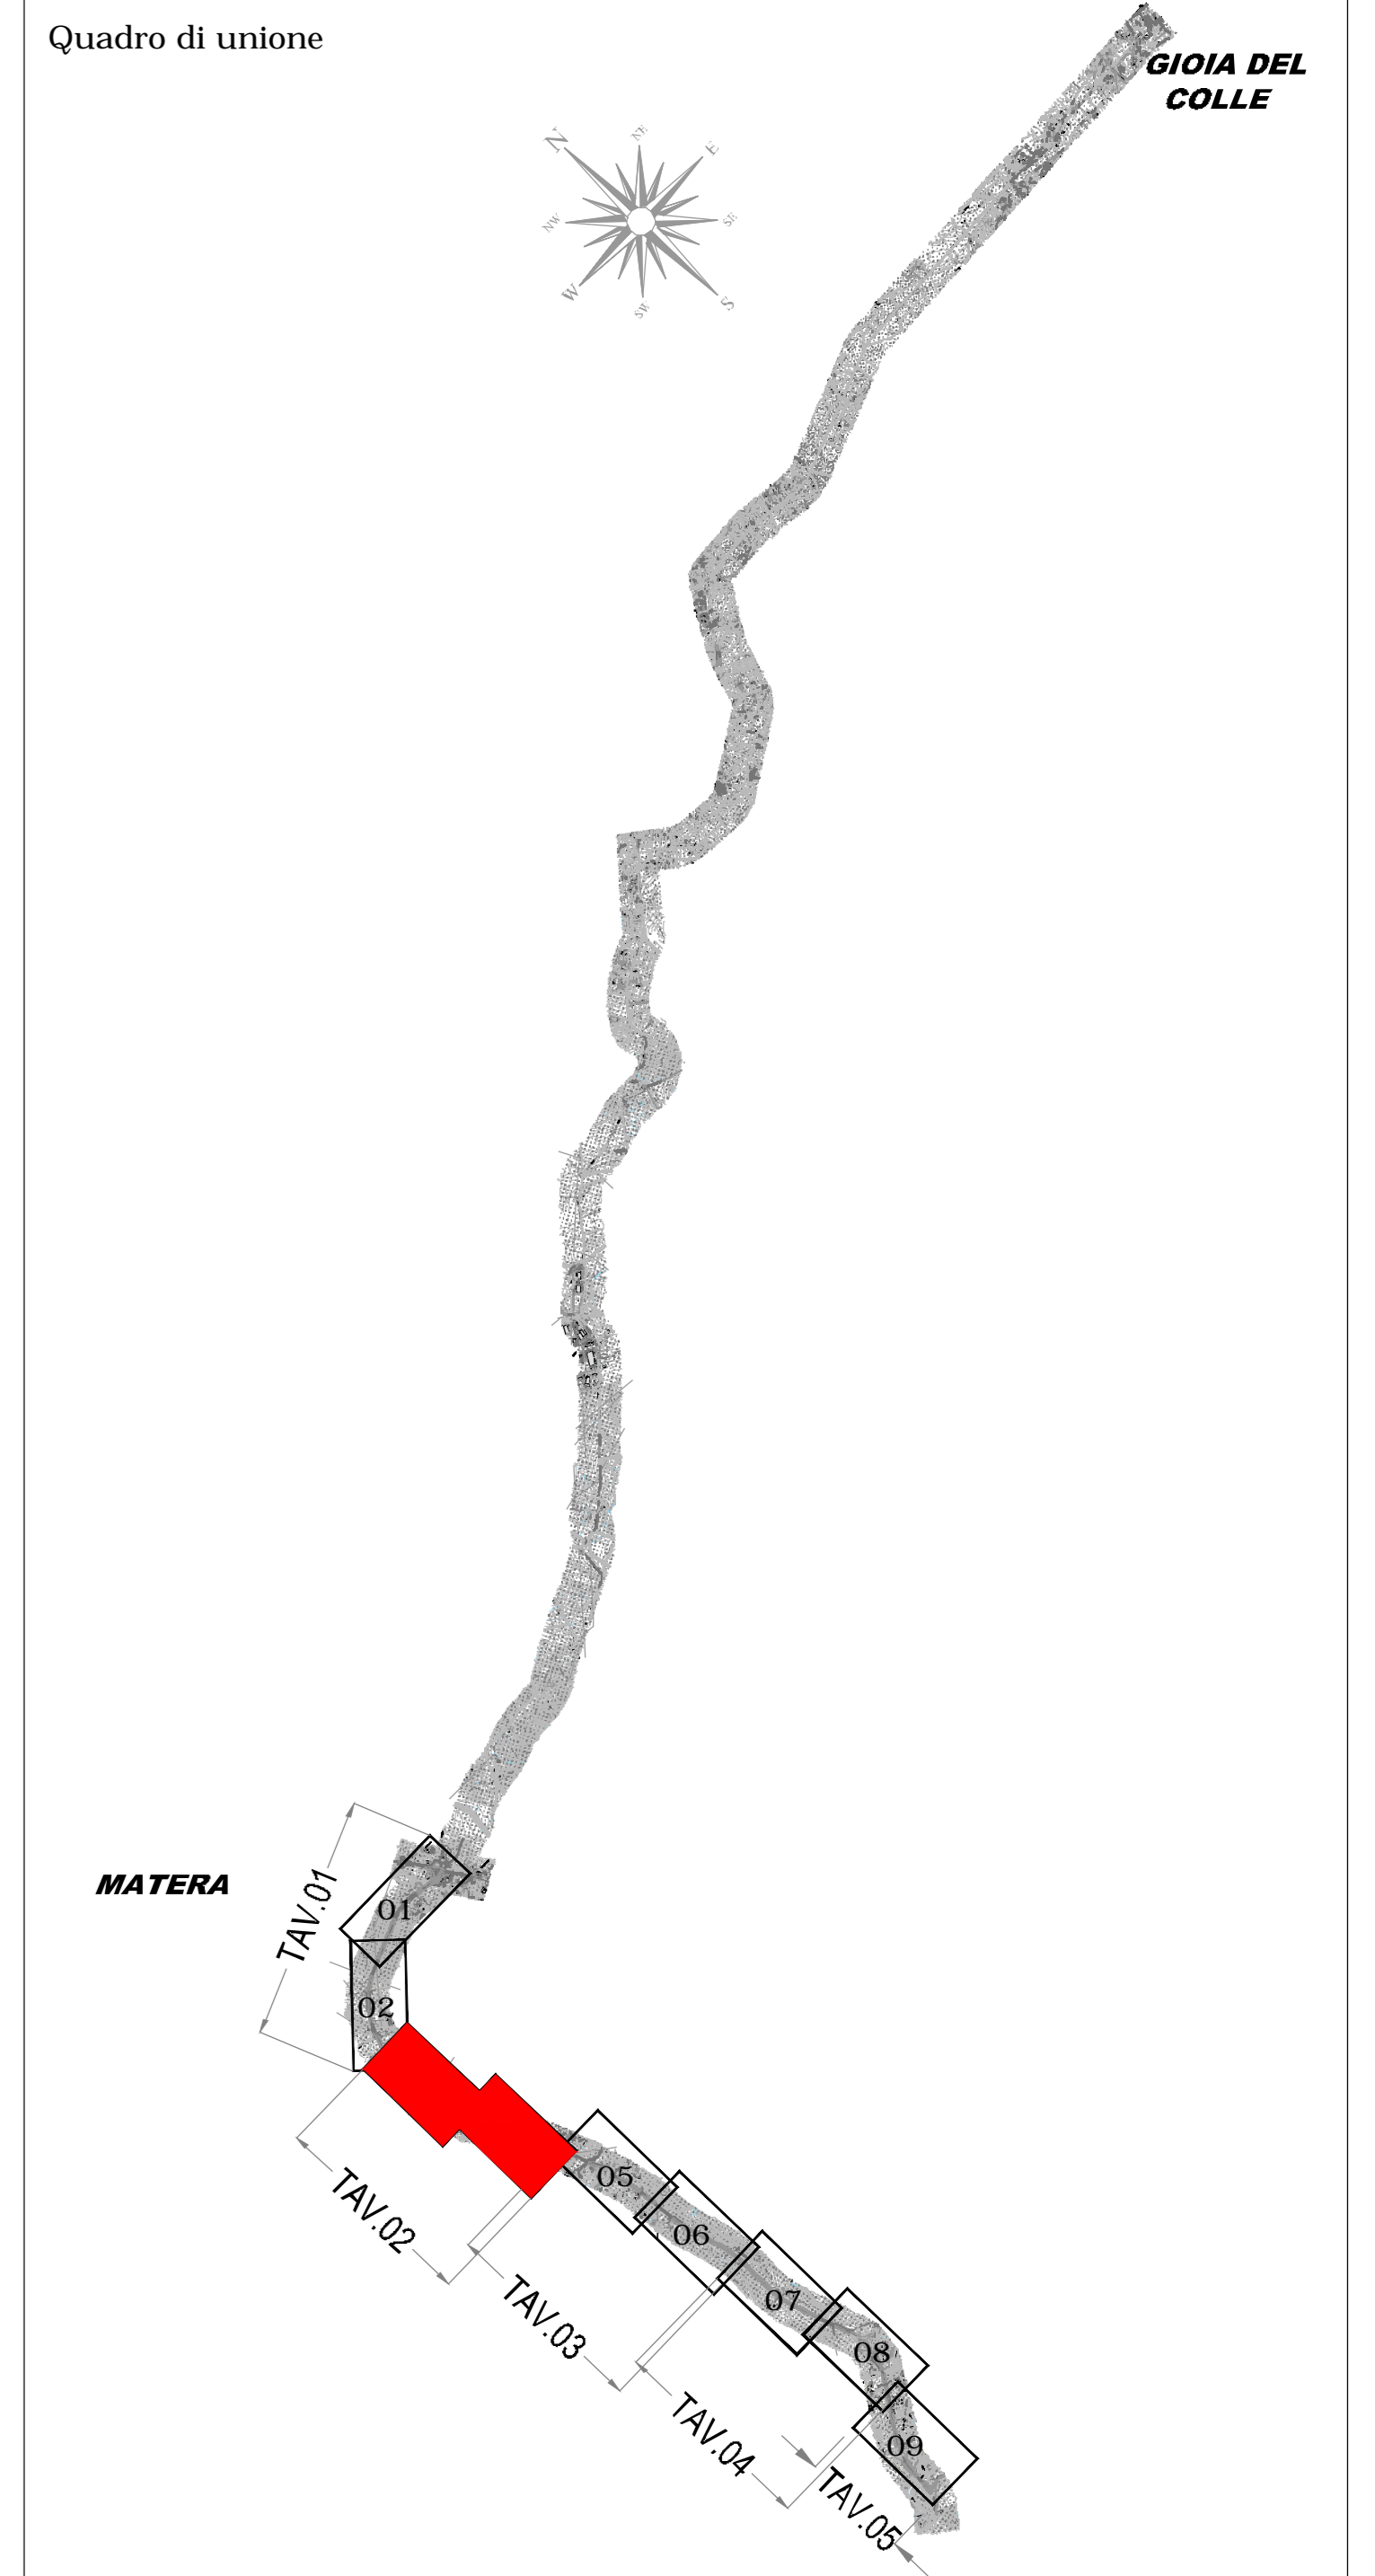

TRATTO 04

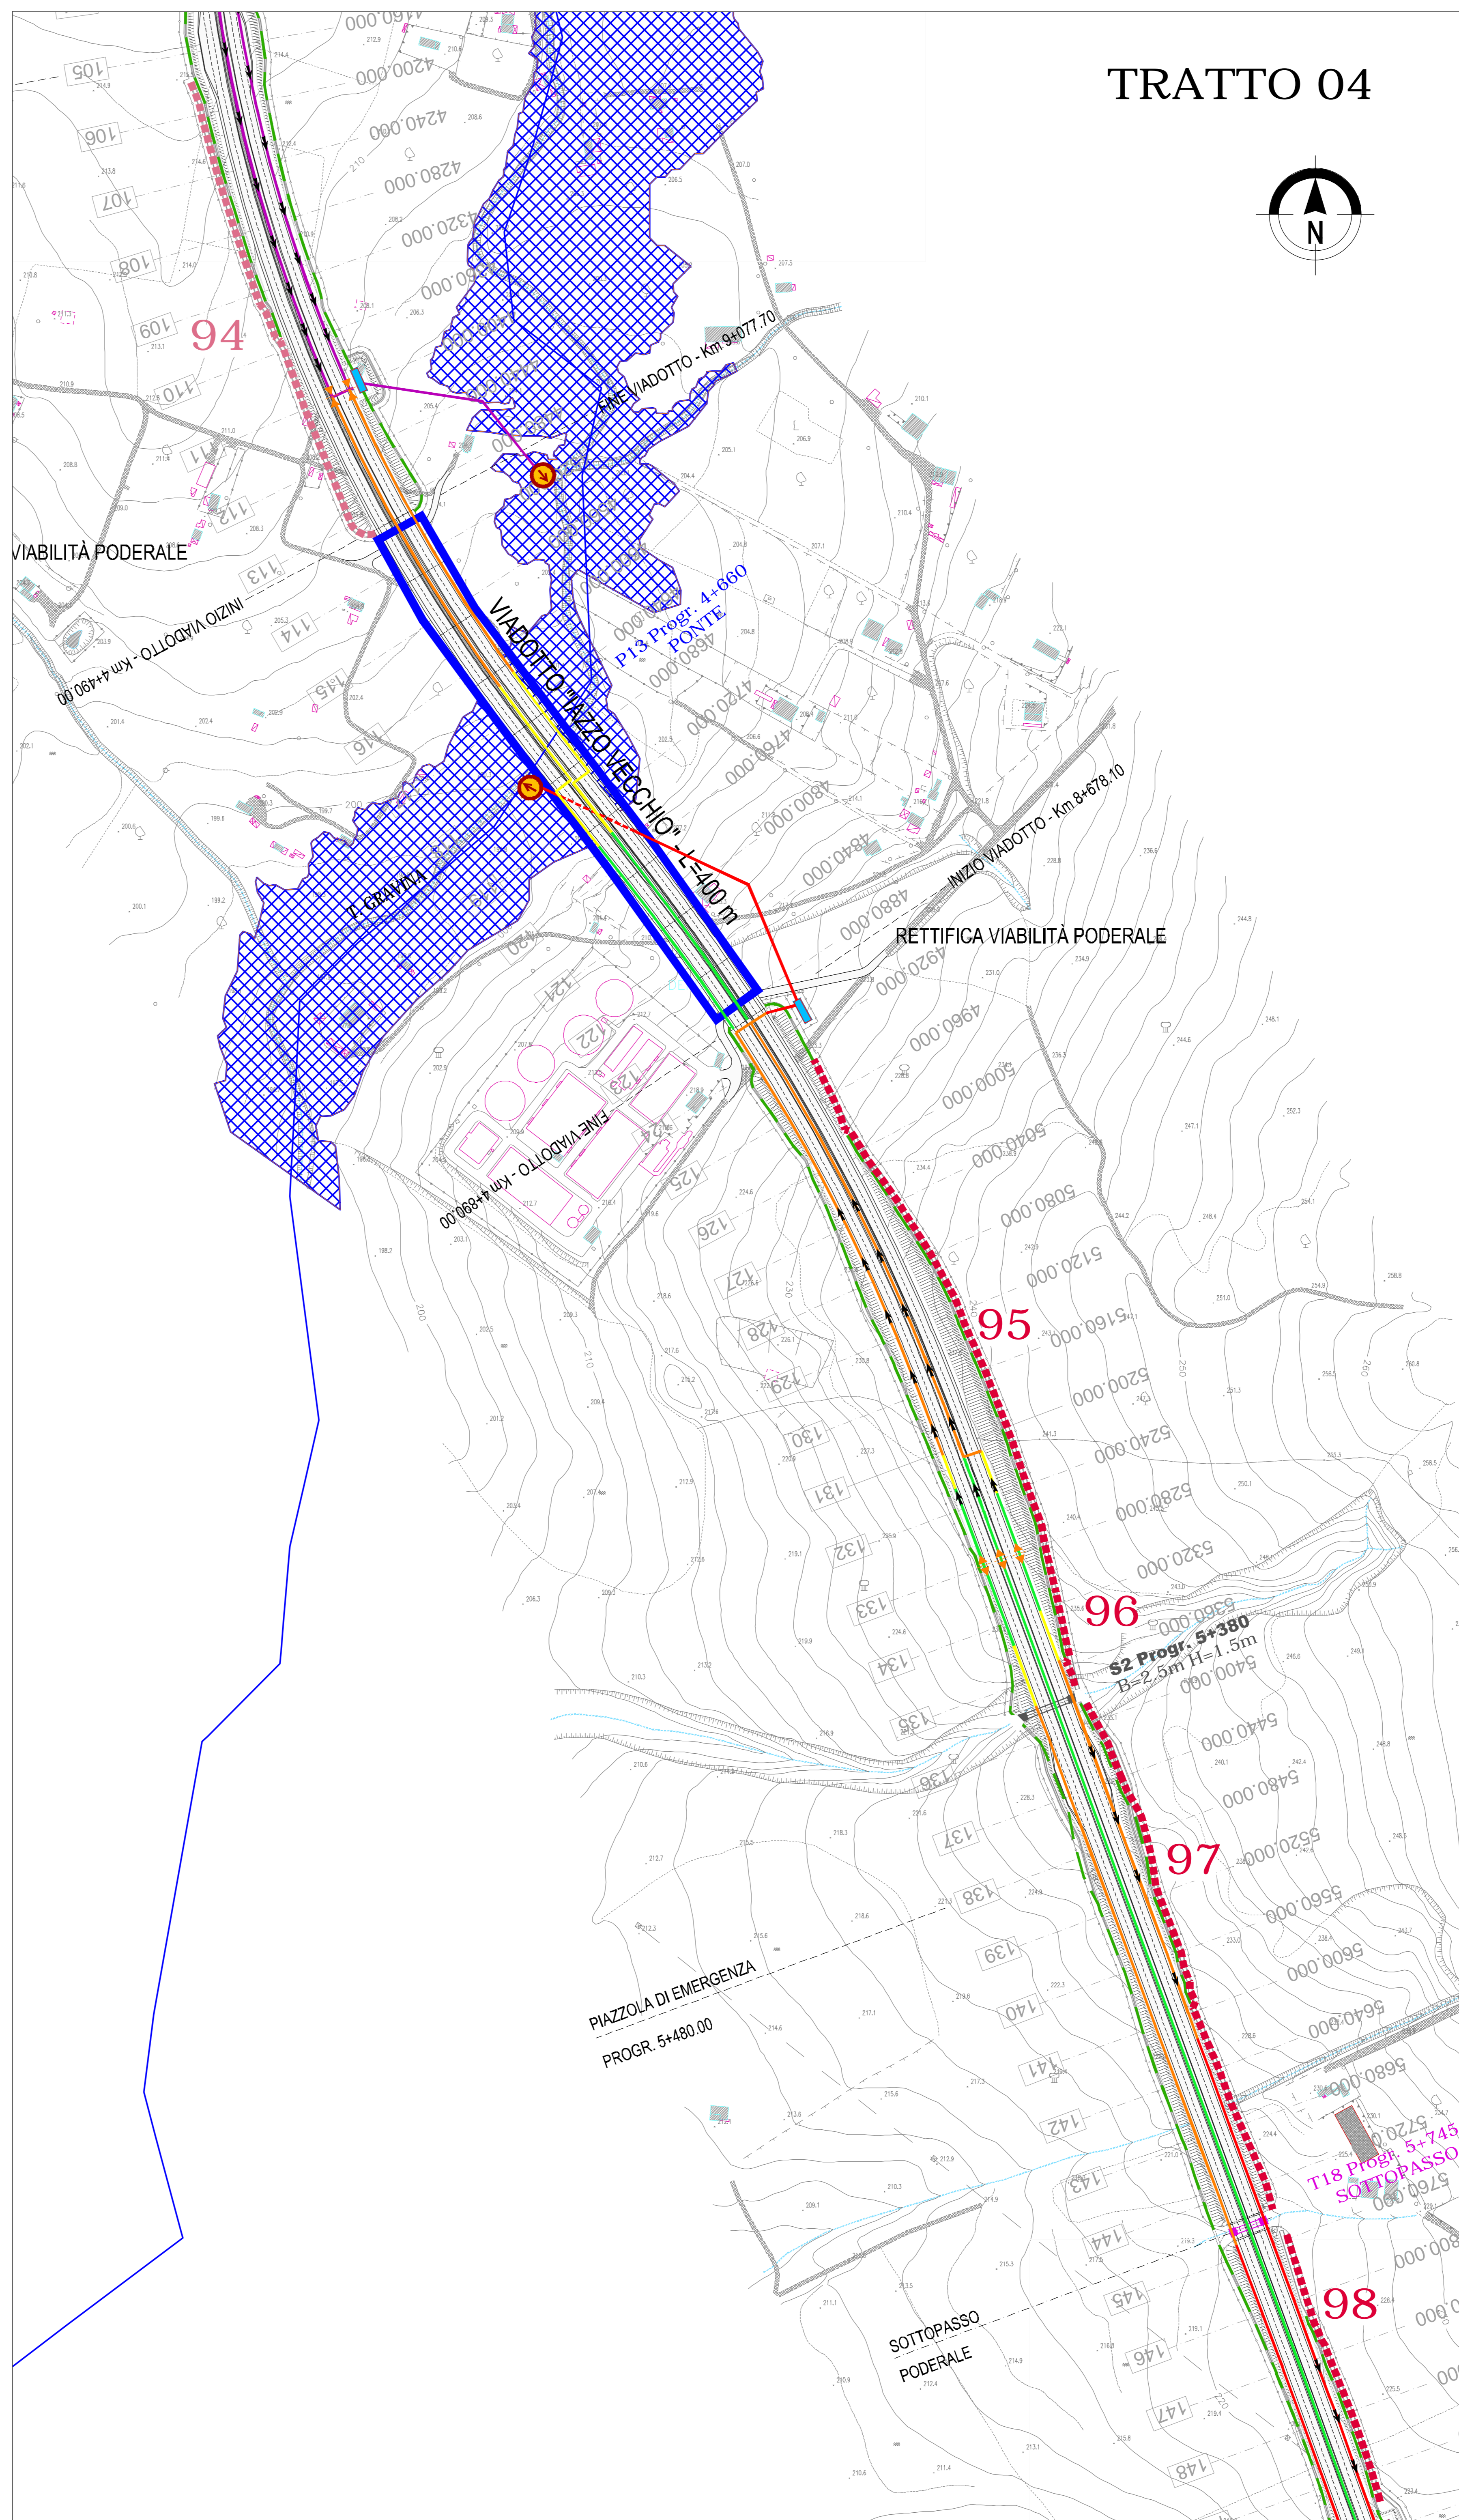

AREE INONDABILI

- PAI Tr. 200 anni
- ANTE OPERAM Tr. 200 anni
- POST OPERAM PAI Tr. 200 anni

Legenda simboli

<ul style="list-style-type: none"> RETICOLO IDRICO UFFICIALE Collettore Φ 315 Collettore Φ 400 Collettore Φ 500 Collettore Φ 630 Collettore Φ 710 Canale Vn: Vasca di prima pioggia Recupilo finale Trincea drenante (tipo_2A) Trincea drenante (tipo_3A) Trincea drenante (tipo_4A) Trincea drenante (tipo_4B) in forte pendenza Trincea drenante (tipo_5A) Trincea drenante (tipo_5B) in forte pendenza 	<ul style="list-style-type: none"> Fosso di guardia in rilevato (tipo_1A) Fosso di guardia in rilevato (tipo_2A) Fosso di guardia in rilevato (tipo_3A) Fosso di guardia in trincea (tipo_4B) Fosso di guardia in trincea (tipo_5B) Disipato piattaforma Impulso piattaforma Direzione scorrente acque di piattaforma Attraversamento fossato mediante tombino scolare in cls ESISTENTE Attraversamento fossato mediante tombino scolare in cls di PROGETTO Attraversamento fossato mediante tombino scolare in cls di TRASPARENZA Attraversamento fossato mediante tombino scolare in cls di SOCCORSO PONTE-VIADOTTO DI PROGETTO
--	--

Anas SpA
 Direzione Centrale Progettazione

COLLEGAMENTO MEDIANO "MURGIA - POLLINO"
 TRATTO GIOIA DEL COLLE - MATERA - FERRANDINA - PISTICCI
 BY-PASS DI MATERA

PROGETTO DI FATTIBILITÀ TECNICO ECONOMICA

IL PROGETTISTA Dat. Ing. Elio Biondies Ordine Ingegneri Provincia di Perugia n° 4529	IL GRUPPO DI PROGETTAZIONE: Ing. G. BONADIES Ing. M. RABINELLI Ing. S. COFFREMATO Ing. R. FREGOLENTO Ing. M. PROSCIACCI Ing. R. CERQUIGLIANI Ing. M. CASARFANI Gen. M. BRANGLIA			
IL GEOLOGO: Dat. Geol. Stefano Pizzuti Ordine Geologi Regione Umbria n° 107	Ing. N. SARACA Ing. A. NANNI Ing. M. PROIETTI			
IL RESPONSABILE DEL S.I.A. Dat. Arch. Enrico Rossetti Ordine Architetti, Pianeggisti, Restauratori e Conservatori Provincia di Perugia n° 430	Ing. M. MONTERISI Ing. G. CIOFFALO			
IL COORDINATORE PER LA SICUREZZA IN FASE DI PROGETTAZIONE Dat. Ing. Elio Biondies Ordine Ingegneri Provincia di Perugia n° 4529	Ing. F. PACCAPALLO Ing. G. GIOTTA			
VISTO IL RESPONSABILE DEL PROCEDIMENTO	VISTO IL VICE DIRETTORE MEIA INGEGNERIA SPECIALISTA DI AREA	VISTO IL RESPONSABILE MEIA INGEGNERIA SPECIALISTA DI AREA	PROTOCOLLO	DATA

IDROLOGIA - IDRAULICA
 STRADA DI CATEGORIA B - PLANIMETRIA IDRAULICA
 TAVOLA 2 di 5

CODICE PROGETTO P2139	CODICE FILE PO0EG00IDR-PL-18-22-B.dwg	REVISIONE	SCALA:
PROGETTO L07152	IN PRG. 0202	CODICE ELAB. PO0EG00IDR PL19	B
B	EMMISSIONE A SEGUITO DI STRUTTORIA	NOVEMBRE 2021	MUNIZIATI SARACA BONADIES
A	EMMISSIONE PRELIMINARE	SETTEMBRE 2020	MUNIZIATI SARACA BONADIES
Revisione	Descrizione	Data	Redatto Verificato Approvato