


LIVELLETTE	DIFF. DI QUOTA DISTANZA PENDEZA	D=10.469 L=1129.881 P=0.927%	D=15.800 L=727.326 P=2.171%	D=7.813 L=779.032 P=1.003%	D=28.438 L=710.039 P=4.005%	D=21.853 L=420.586 P=5.196%	D=10.528 L=411.204 P=2.560%	D=3.509 L=387.621 P=0.905%	D=0.927 L=504.635 P=0.184%	D=5.300 L=295.750 P=1.792%	D=7.975 L=370.704 P=2.151%																		
NUM38	PROG 11430.406 Q 451.759	R 4000.000 T1 24.882 T2 24.887 Fr 0.077 SV 49.762	NUM39	PROG 12158.332 Q 467.559	R 30000.000 T1 175.197 T2 175.165 Fr 0.511 SV 350.312	NUM40	PROG 12937.364 Q 475.372	R 12000.000 T1 180.147 T2 180.282 Fr 1.352 SV 360.275	NUM41	PROG 13647.403 Q 503.811	R 5100.000 T1 234.814 T2 234.942 Fr 5.397 SV 469.252	NUM42	PROG 14067.989 Q 481.958	R 4000.000 T1 52.781 T2 52.727 Fr 0.347 SV 105.420	NUM43	PROG 14479.193 Q 471.430	R 18000.000 T1 149.056 T2 149.013 Fr 0.617 SV 296.014	NUM44	PROG 14867.014 Q 467.621	R 16200.000 T1 88.165 T2 88.162 Fr 0.240 SV 176.323	NUM45	PROG 15371.649 Q 468.848	R 20000.000 T1 35.936 T2 35.939 Fr 0.032 SV 71.861	NUM46	PROG 15667.400 Q 463.961	R 20000.000 T1 35.936 T2 35.939 Fr 0.032 SV 71.861	NUM47	PROG 16038.104 Q 455.986	R 5000.000 T1 101.703 T2 101.698 Fr 1.034 SV 203.358

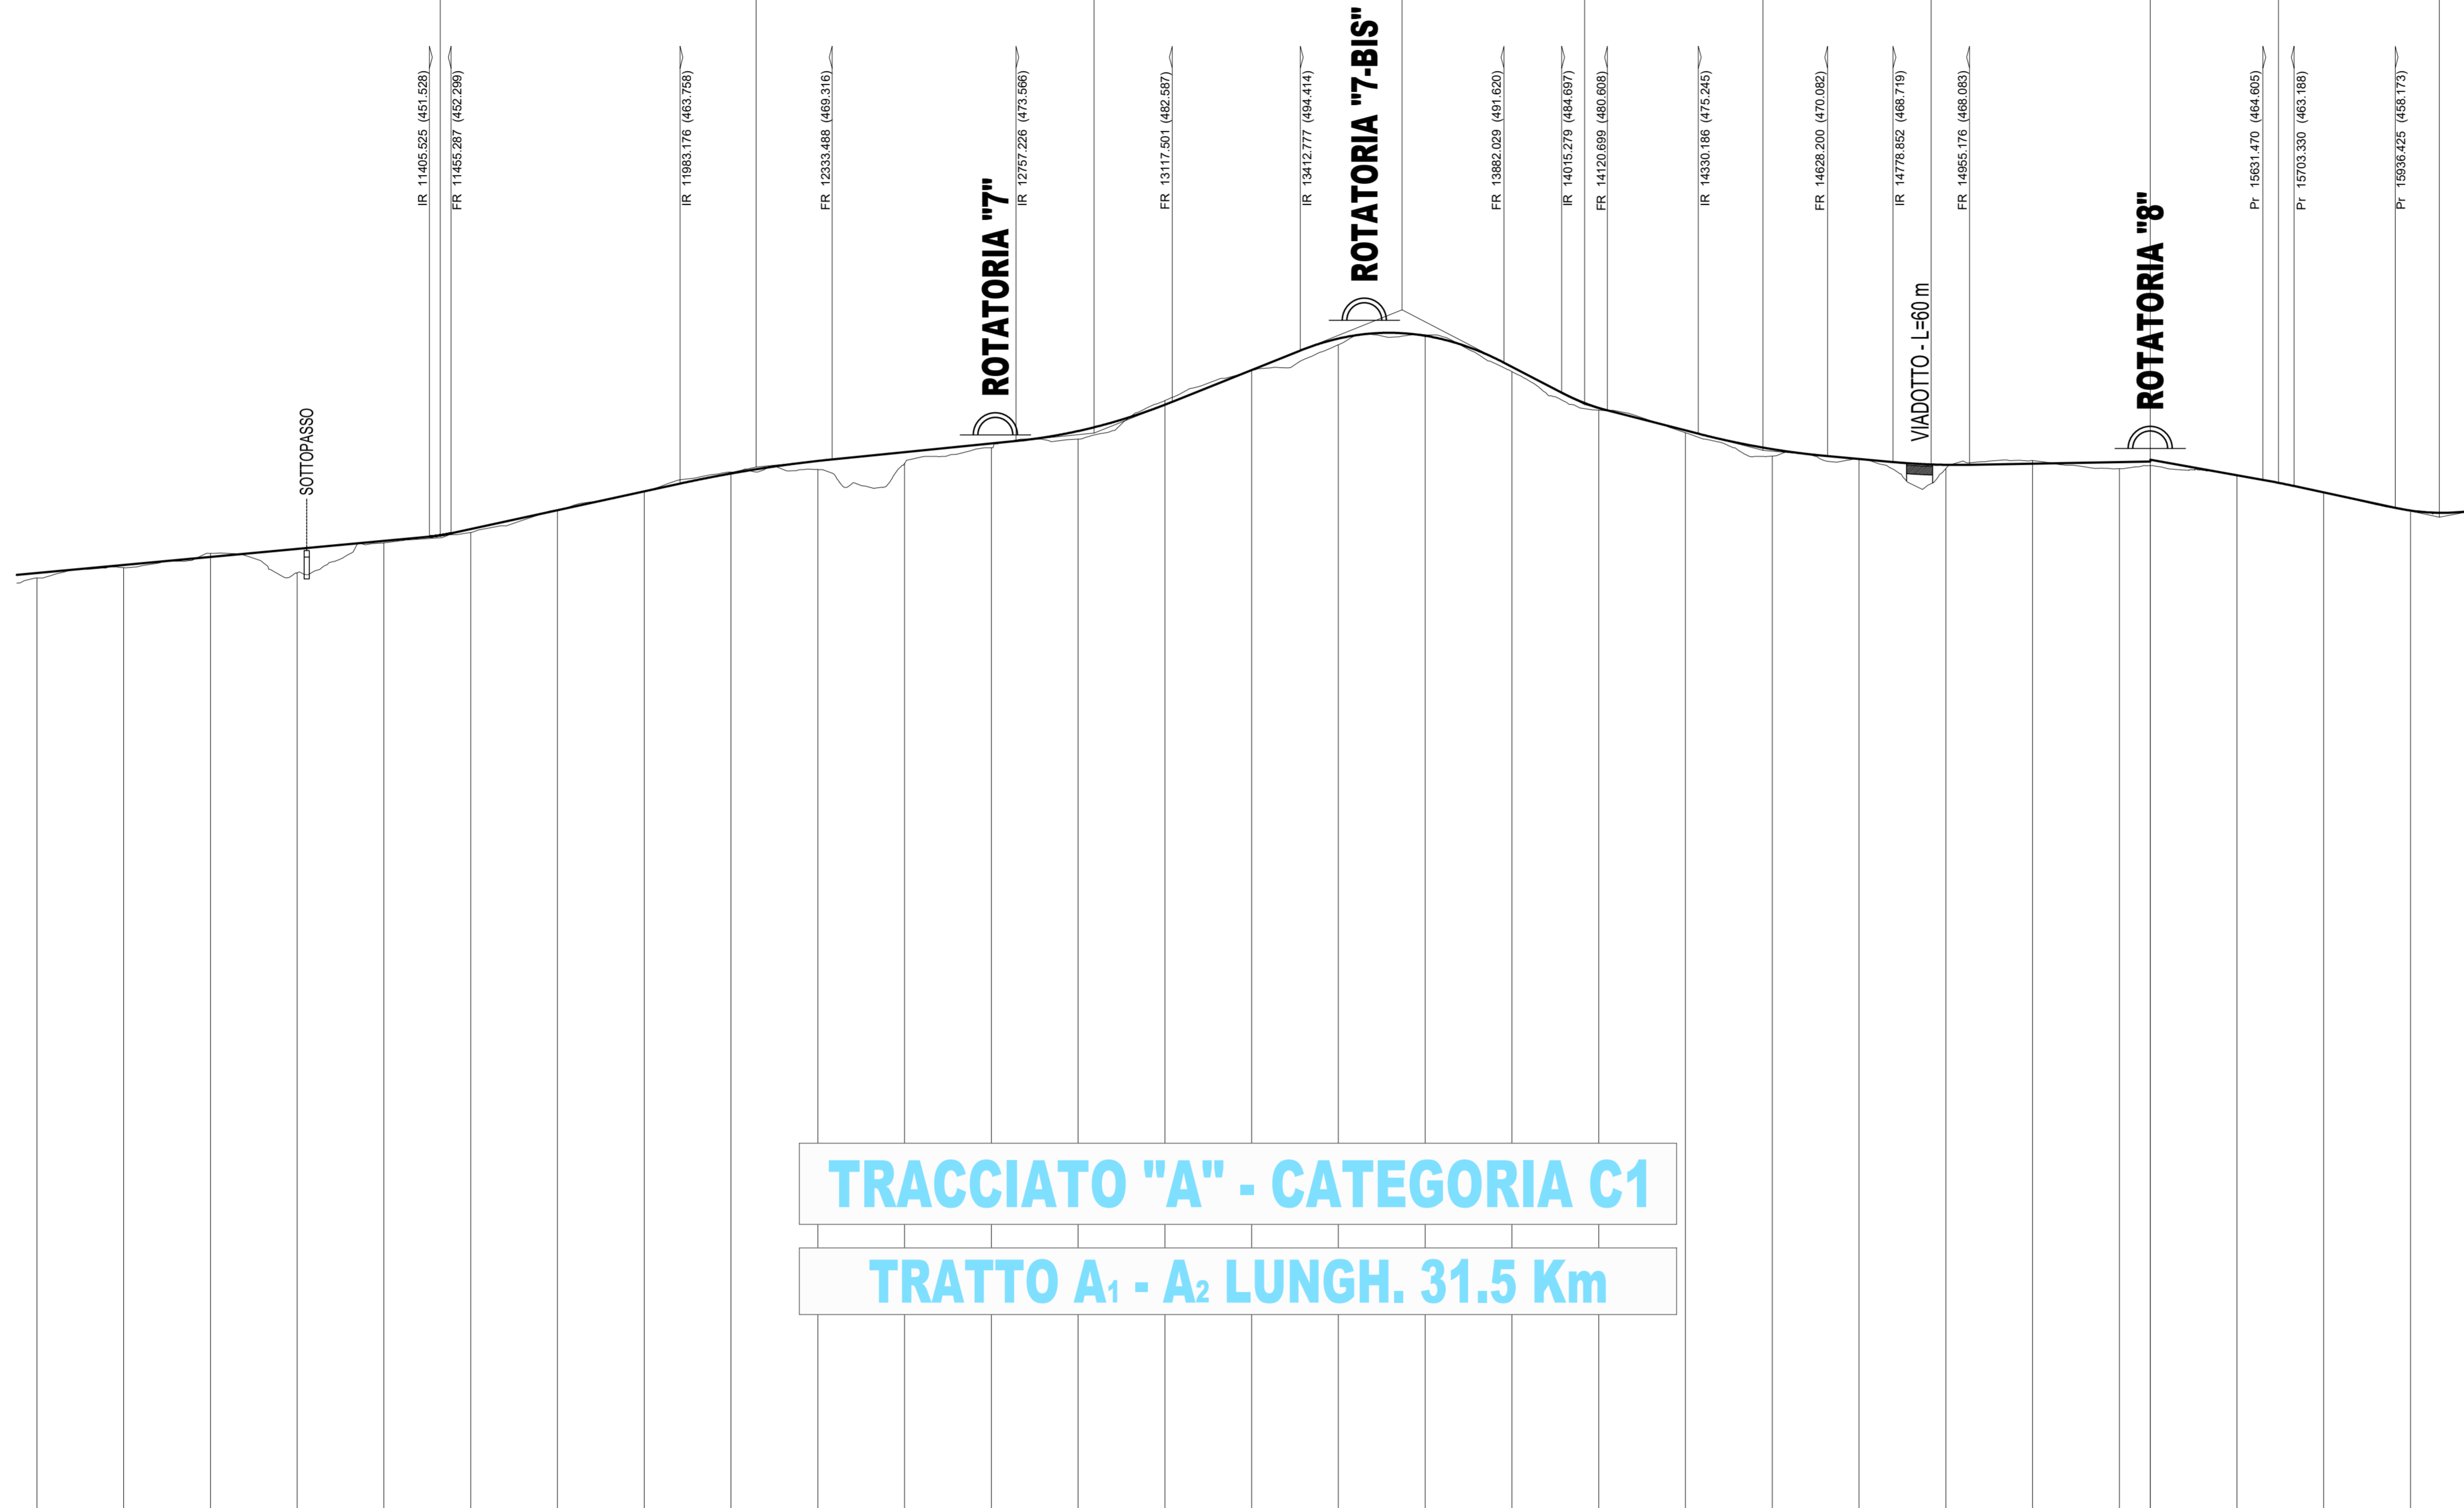


TRACCIATO "A" - CATEGORIA C1
TRATTO A1 - A2 LUNGH. 31.5 Km

TRATTO IN VARIANTE - L=5.1 Km

SCALA QUOTE 1:1000
SCALA DISTANZE 1:10000

NUMERO SEZIONI	54	55	56	57	58	59	60	61	62	63	64	65	66	67	68	69	70	71	72	73	74	75	76	77	78	79	80	81	82																												
DISTANZE PARZIALI	200.00	200.00	200.00	200.00	200.00	200.00	200.00	200.00	200.00	200.00	200.00	200.00	200.00	200.00	200.00	200.00	200.00	200.00	200.00	200.00	200.00	200.00	200.00	200.00	200.00	200.00	200.00	200.00	200.00																												
DISTANZE PROGRESSIVE	-10600.52	-10700.52	-10800.52	-11000.52	-11300.52	-11500.52	-11700.52	-11900.52	-12100.52	-12300.52	-12500.52	-12700.52	-12900.52	-13100.52	-13300.52	-13500.52	-13700.52	-13900.52	-14100.52	-14300.52	-14500.52	-14700.52	-14900.52	-15100.52	-15300.52	-15371.65	-15571.65	-15771.65	-15971.65																												
QUOTE TERRENO	-442.00	-444.37	-447.66	-443.19	-450.09	-452.49	-457.72	-461.96	-466.40	-466.99	-468.42	-472.00	-474.00	-482.87	-489.83	-495.75	-497.87	-498.05	-498.54	-480.67	-475.46	-470.09	-469.52	-465.21	-468.08	-467.16	-468.85	-465.70	-461.71	-457.42																											
QUOTE PROGETTO	-443.14	-445.00	-446.85	-445.70	-450.56	-453.26	-457.62	-461.96	-466.08	-466.97	-470.99	-473.00	-475.86	-481.92	-489.92	-497.17	-497.86	-498.05	-498.66	-480.67	-475.46	-470.09	-469.43	-465.06	-468.35	-467.16	-468.85	-465.66	-461.72	-457.54																											
DIFFERENZA DI QUOTA	1.14	0.62	0.81	5.51	0.47	0.79	0.10	0.01	0.32	1.98	2.57	1.00	1.86	0.95	0.09	1.43	0.23	0.55	1.12	0.51	0.55	1.09	0.87	0.73	1.54	0.94	0.02	0.01	0.12																												
ETOMETRICHE	105	106	107	108	109	110	111	112	113	114	115	116	117	118	119	120	121	122	123	124	125	126	127	128	129	130	131	132	133	134	135	136	137	138	139	140	141	142	143	144	145	146	147	148	149	150	151	152	153	154	155	156	157	158	159	160	161
ANDAMENTO PLANIMETRICO	R=820.00		A=266.36		L=431.18		A=590.00		L=500.00		R=400.00		L=638.78		A=186.74		R=400.00		L=946.92		A=266.93		R=750.00		L=244.58		A=266.93		R=730.00		L=476.83		A=178.89		R=200.00		A=291.70		L=271.80		R=605.00		L=271.80		R=5250.00												

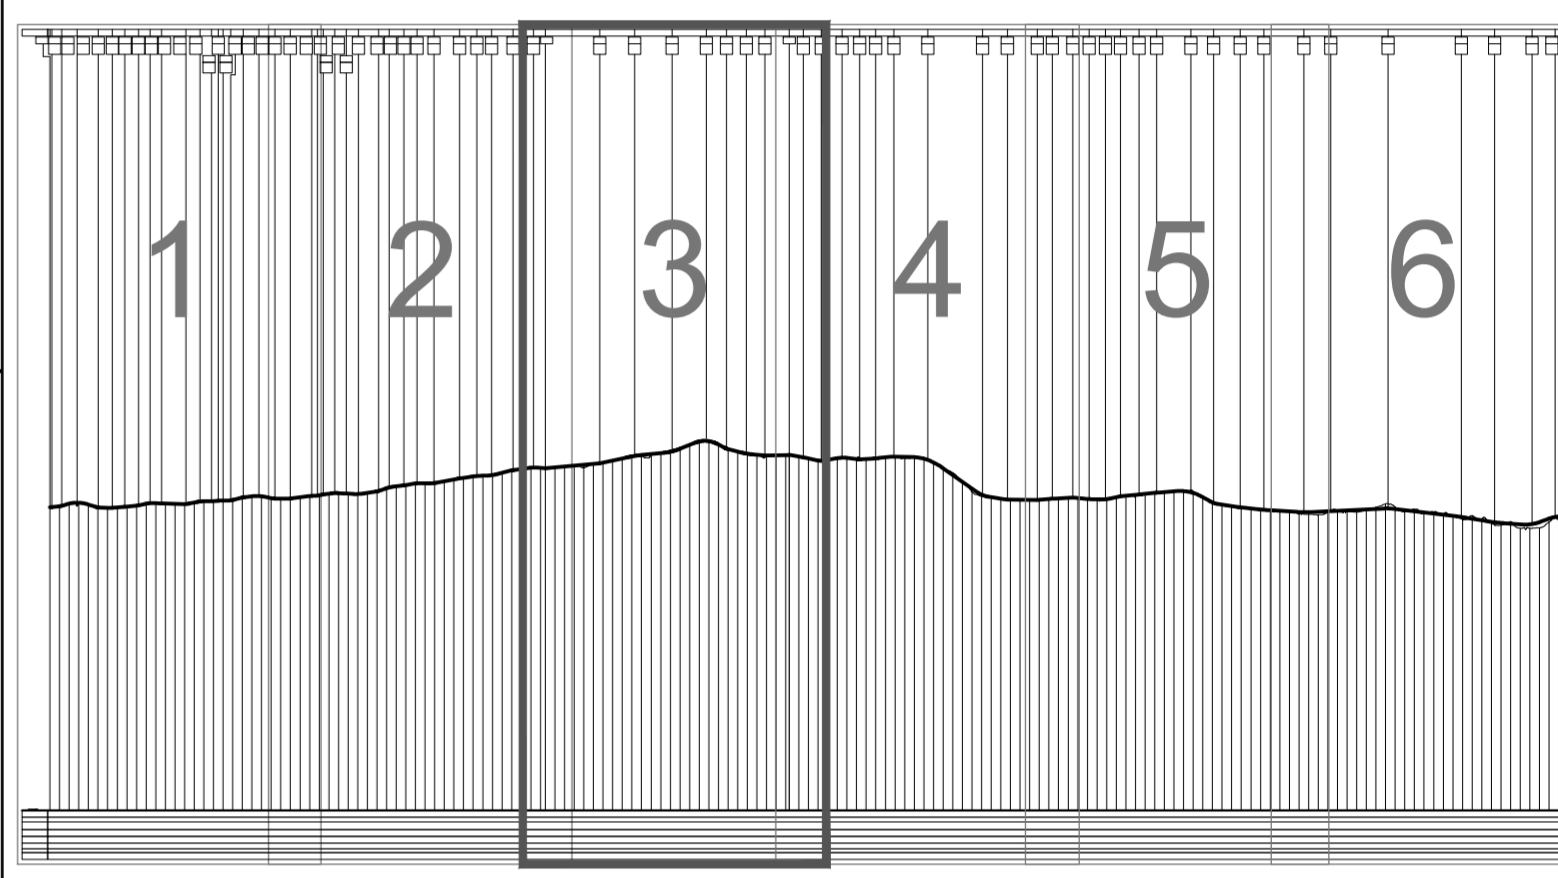



Anas SpA

Direzione Centrale Progettazione

COLLEGAMENTO MEDIANO "MURCIA - POLLINO"

TRATTO GIOIA DEL COLLE - MATERA - FERRANDINA - PISTICCI
BY-PASS DI MATERA

PROGETTO DI FATTIBILITÀ TECNICO ECONOMICA

IL PROGETTISTA Dott. Ing. Dino Bonadies Ordine Ingegneri Provincia di Perugia n° AS29	IL GRUPPO DI PROGETTAZIONE:  MANDATARIA VAMS Ingegneria Via Roma 104 - 00186 Roma	Ing. D. BONADIES Ing. M. RASIMELLI Ing. P. LOSPENNATO Ing. S. PELLEGRINI Ing. M. PROCACCI Ing. R. CERQUIGLINI Ing. M. CARAFFINI Geom. M. SINAGLIA
IL GEOLOGO: Dott. Geol. Stefano Pizzali Ordine Geologi Regione Umbria n° 107	MANDANTE SETAC S.r.l. Servizi di Ingegneria, Supporto Ambientale Consulenze Via Umbria 104 - 00186 Roma	Ing. N. SARACA Ing. A. NUNZIATI Ing. E. CAPANNA
IL RESPONSABILE DEL S.I.A. Dott. Arch. Enrico Rasimelli Ordine Architetti, Paesaggisti, Pianificatori e Conservatori Provincia di Perugia n° 430	MANDANTE studio R.B.A. Studio di Ingegneria, Architettura e Pianificazione Via Umbria 104 - 00186 Roma	Ing. L. MONTERISI Ing. G. CIORIELLO
IL COORDINATORE PER LA SICUREZZA IN FASE DI PROGETTAZIONE Dott. Ing. Dino Bonadies Ordine Ingegneri Provincia di Perugia n° AS29	MANDANTE studio R.B.A. Studio di Ingegneria, Architettura e Pianificazione Via Umbria 104 - 00186 Roma	Ing. F. PACCAPELO Ing. S. GIOTTA
VISTO: IL RESPONSABILE DEL PROCEDIMENTO ---	VISTO: IL VICE DIRETTORE AREA INGEGNERIA SPECIALISTICA DI AREA ---	VISTO: IL RESPONSABILE AREA ---
PROTOCOLLO ---	DATA ---	

PROGETTO STRADALE

ALTERNATIVE DI TRACCIATO - PROFILI LONGITUDINALI
 PROFILO LONGITUDINALE TRACCIATO "A"
 TRATTO CATEGORIA C1 - TAV. 3 DI 6

CODICE PROGETTO PZ138 - PZ139	CODICE FILE P00_PS00_TRA_FL03_C	REVISIONE C	SCALA: 1:10.000/1.000
PROGETTO L0715Z P 0020	CODICE ELAB. P00_PS00_TRA_FL03		
REVISIONE C	DESCRIZIONE REVISIONE A SEGUITO ISTRUTTORIA	DATA DICEMBRE 2021	REDDITO CARAFFINI
REVISIONE B	DESCRIZIONE REVISIONE A SEGUITO ISTRUTTORIA	DATA NOVEMBRE 2020	VERIFICATO CARAFFINI
REVISIONE A	DESCRIZIONE PRIMA EMISSIONE	DATA SETTEMBRE 2020	VERIFICATO CARAFFINI
REVISIONE ---	DESCRIZIONE ---	DATA ---	VERIFICATO ---