


DIAGRAMMA DI VISIBILITA'

Scala X 1:25000.000

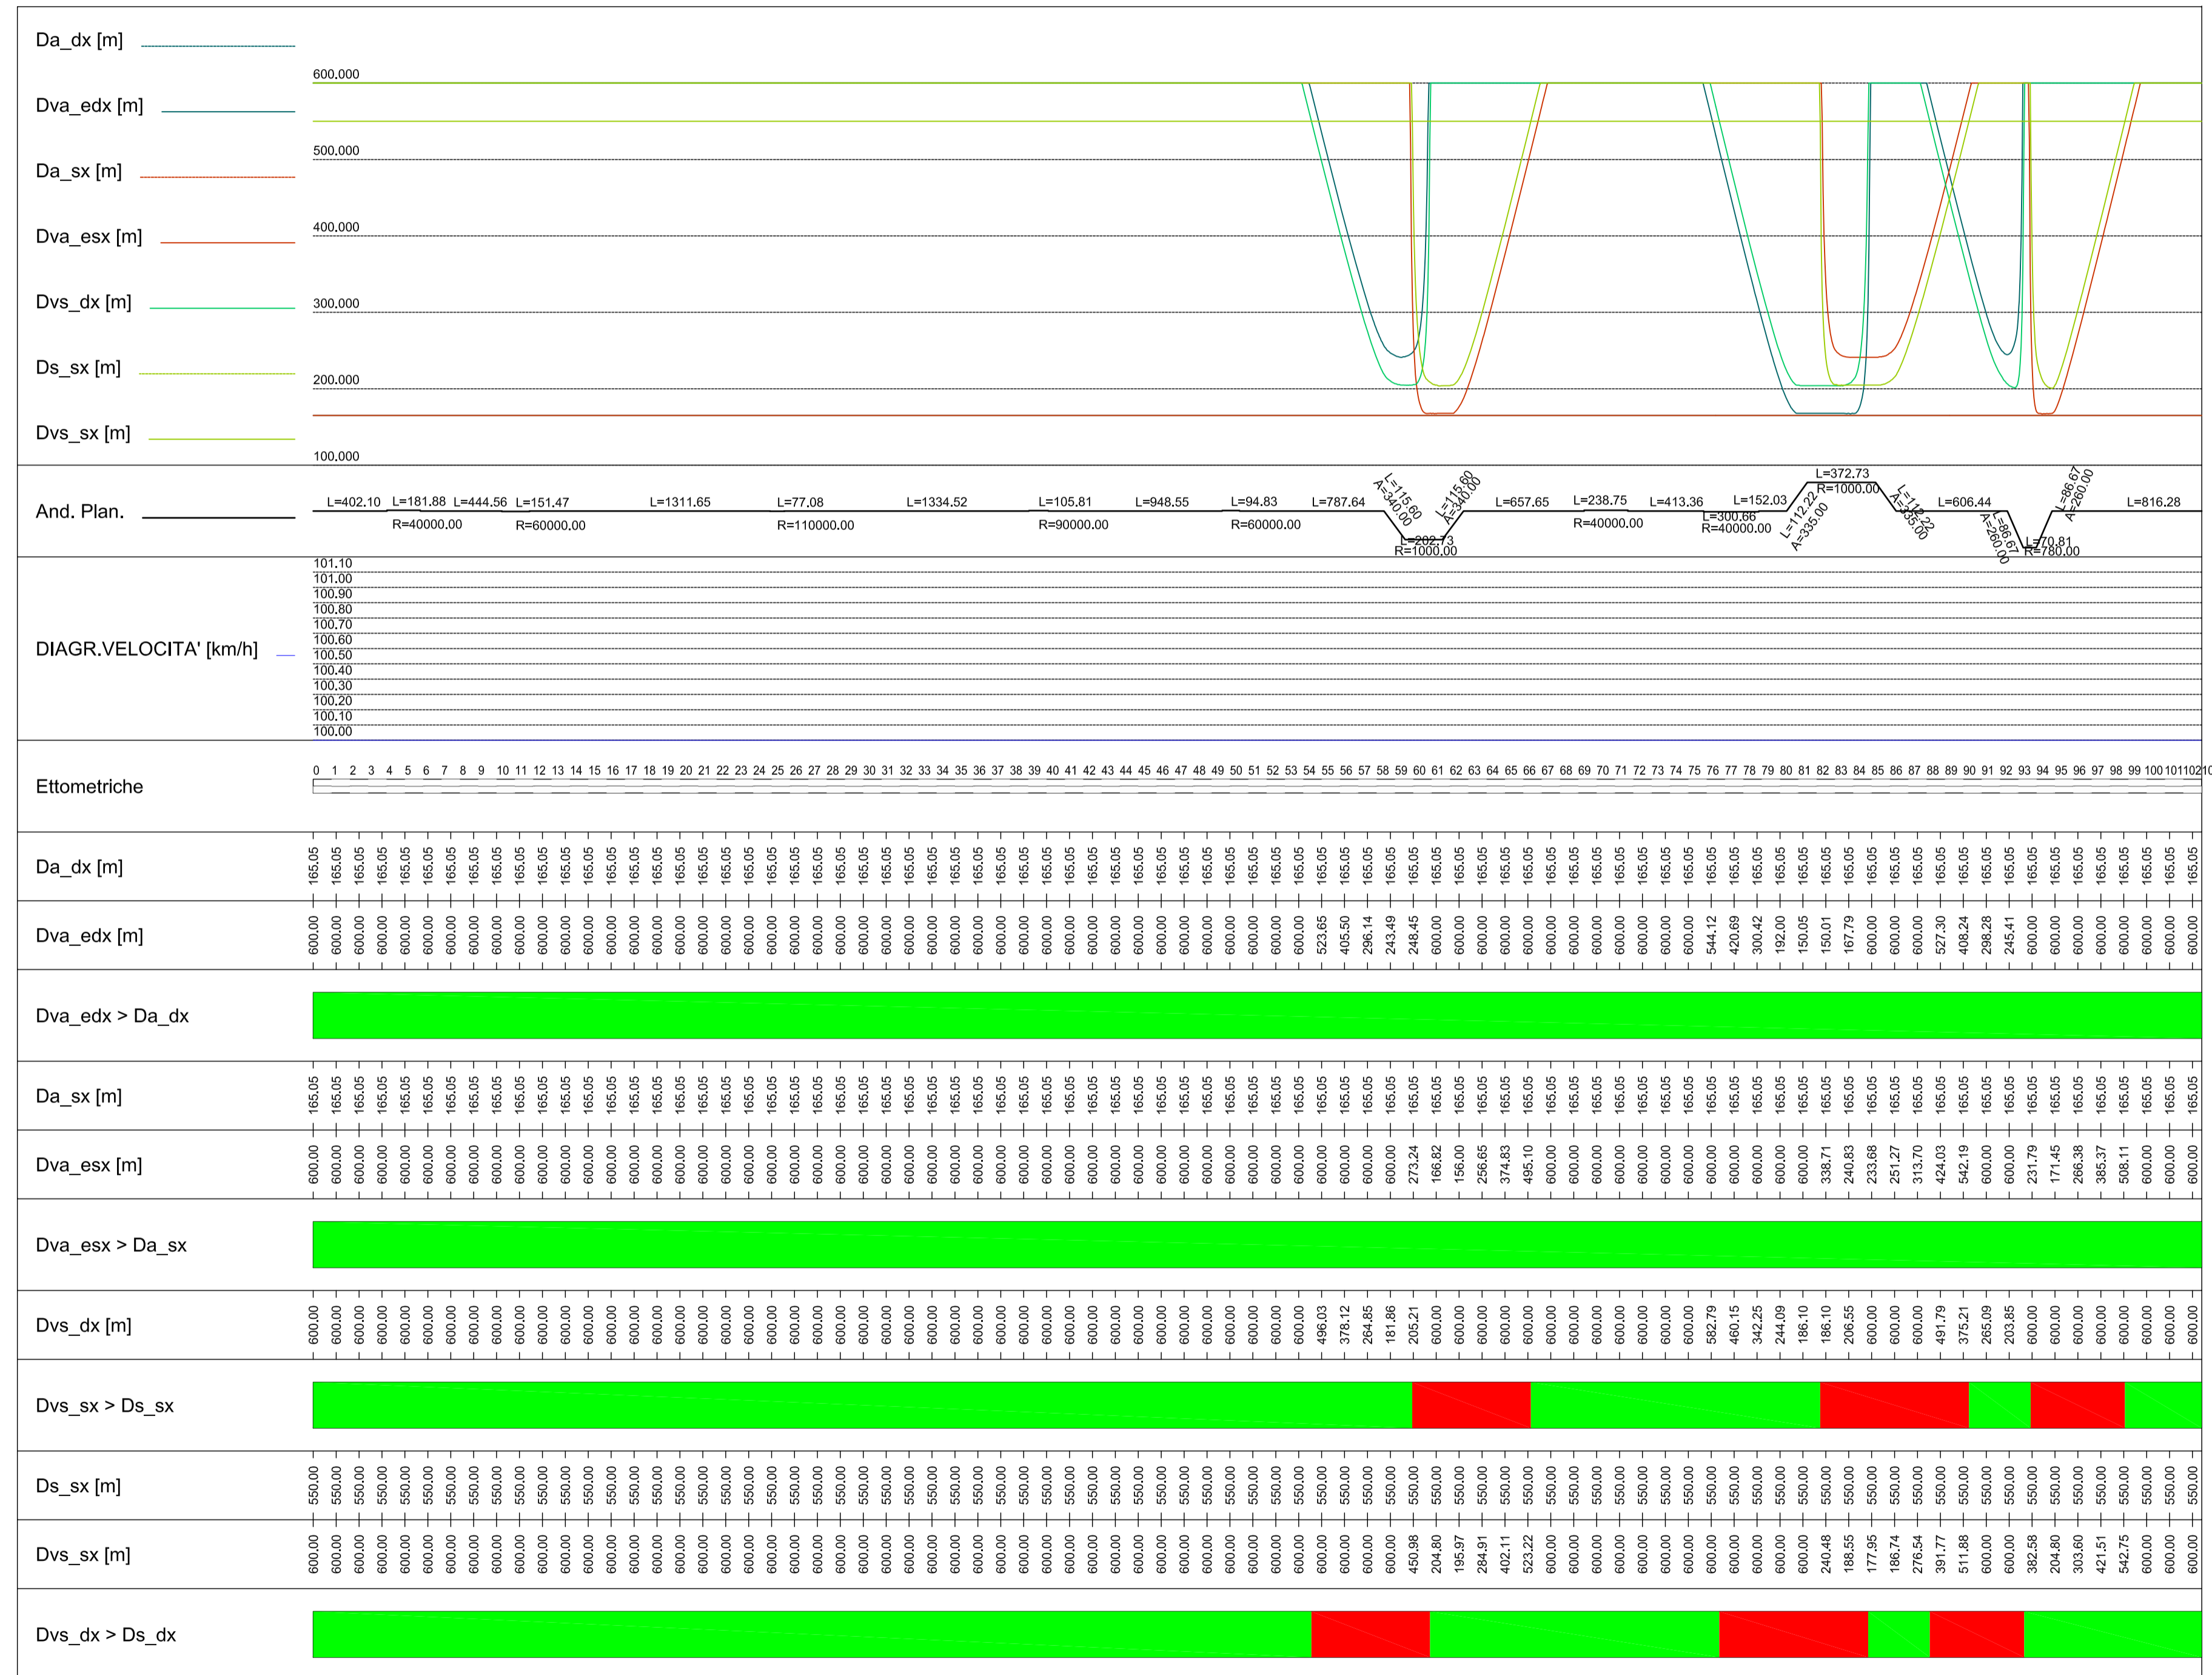



# Anas SpA

Direzione Centrale Progettazione

## COLLEGAMENTO MEDIANO "MURGIA - POLLINO"

TRATTO GIOIA DEL COLLE - MATERA - FERRANDINA - PISTICCI  
BY-PASS DI MATERA

### PROGETTO DI FATTIBILITÀ TECNICO ECONOMICA

<p><b>IL PROGETTISTA</b> Dott. Ing. <b>Dino Bonadies</b> Ordine Ingegneri Provincia di Perugia n° 4829</p>	<p><b>IL GRUPPO DI PROGETTAZIONE:</b></p> <div style="display: flex; justify-content: space-between;"> <div style="text-align: center;">  MANDATARIA                 </div> <div style="text-align: center;">  MANDANTE                 </div> <div style="text-align: center;">  MANDANTE                 </div> </div>	<p>Ing. D. BONADIES Ing. M. RASIMELLI Ing. P. LUSPENNATO Ing. S. PELLEGRINI Ing. M. PROCACCI Ing. R. CERQUIGLINI Ing. M. CARAFFINI Geom. M. BIRAGLIA</p> <p>Ing. N. SARACA Ing. A. NUNZIATI Ing. M. PROIETTI</p> <p>Ing. L. MONTERISI Ing. G. CICIRELLO</p> <p>Ing. F. PACCAPELO Ing. S. GIOTTA</p>		
<p><b>IL GEOLOGO:</b> Dott. Geol. <b>Stefano Pizzani</b> Ordine Geologi Regione Umbria n° 107</p>				
<p><b>IL RESPONSABILE DEL S.I.A.</b> Dott. Arch. <b>Enrico Rainaldi</b> Ordine Architetti, Pianeggianti, Pianificatori e Conservatori Provincia di Perugia n° 430</p>				
<p><b>IL COORDINATORE PER LA SICUREZZA IN FASE DI PROGETTAZIONE</b> Dott. Ing. <b>Dino Bonadies</b> Ordine Ingegneri Provincia di Perugia n° 4829</p>				
<p>NETO: IL RESPONSABILE DEL PROCEDIMENTO</p>	<p>NETO: IL VICE DIRETTORE AREA INGEGNERIA SPECIALISTICA</p>	<p>NETO: IL RESPONSABILE DI AREA</p>	<p>PROTOCOLLO</p>	<p>DATA</p>

PROGETTO STRADALE

TRACCIATO SELEZIONATO – TRATTO IN ADEGUAMENTO CATEGORIA C1  
VISUALI LIBERE

DIAGRAMMA DI VELOCITA' E DI VISUALE LIBERA – PARTE 1

CODICE PROGETTO PZ138	CODICE FILE P01_PS00_TRA_DG01_C	REVISIONE	SCALA:
PROIETTO L07115Z	ELAB. P01 PS00 TRA DG01	C	1:25.000
C	REVISIONE A SEGUITO DI ISTRUTTORIA	DICEMBRE 2021	PROIETTI SARACA BONADIES
B	REVISIONE A SEGUITO DI ISTRUTTORIA	NOVEMBRE 2020	PROIETTI SARACA BONADIES
A	PRIMA EMISSIONE	SETTEMBRE 2020	PROIETTI SARACA BONADIES
Revisione	Descrizione	Data	Redatto Verificato Approvato