



MOLO DI SOTTOFLUTTO  
RILIEVO BATIMETRICO  
1:500

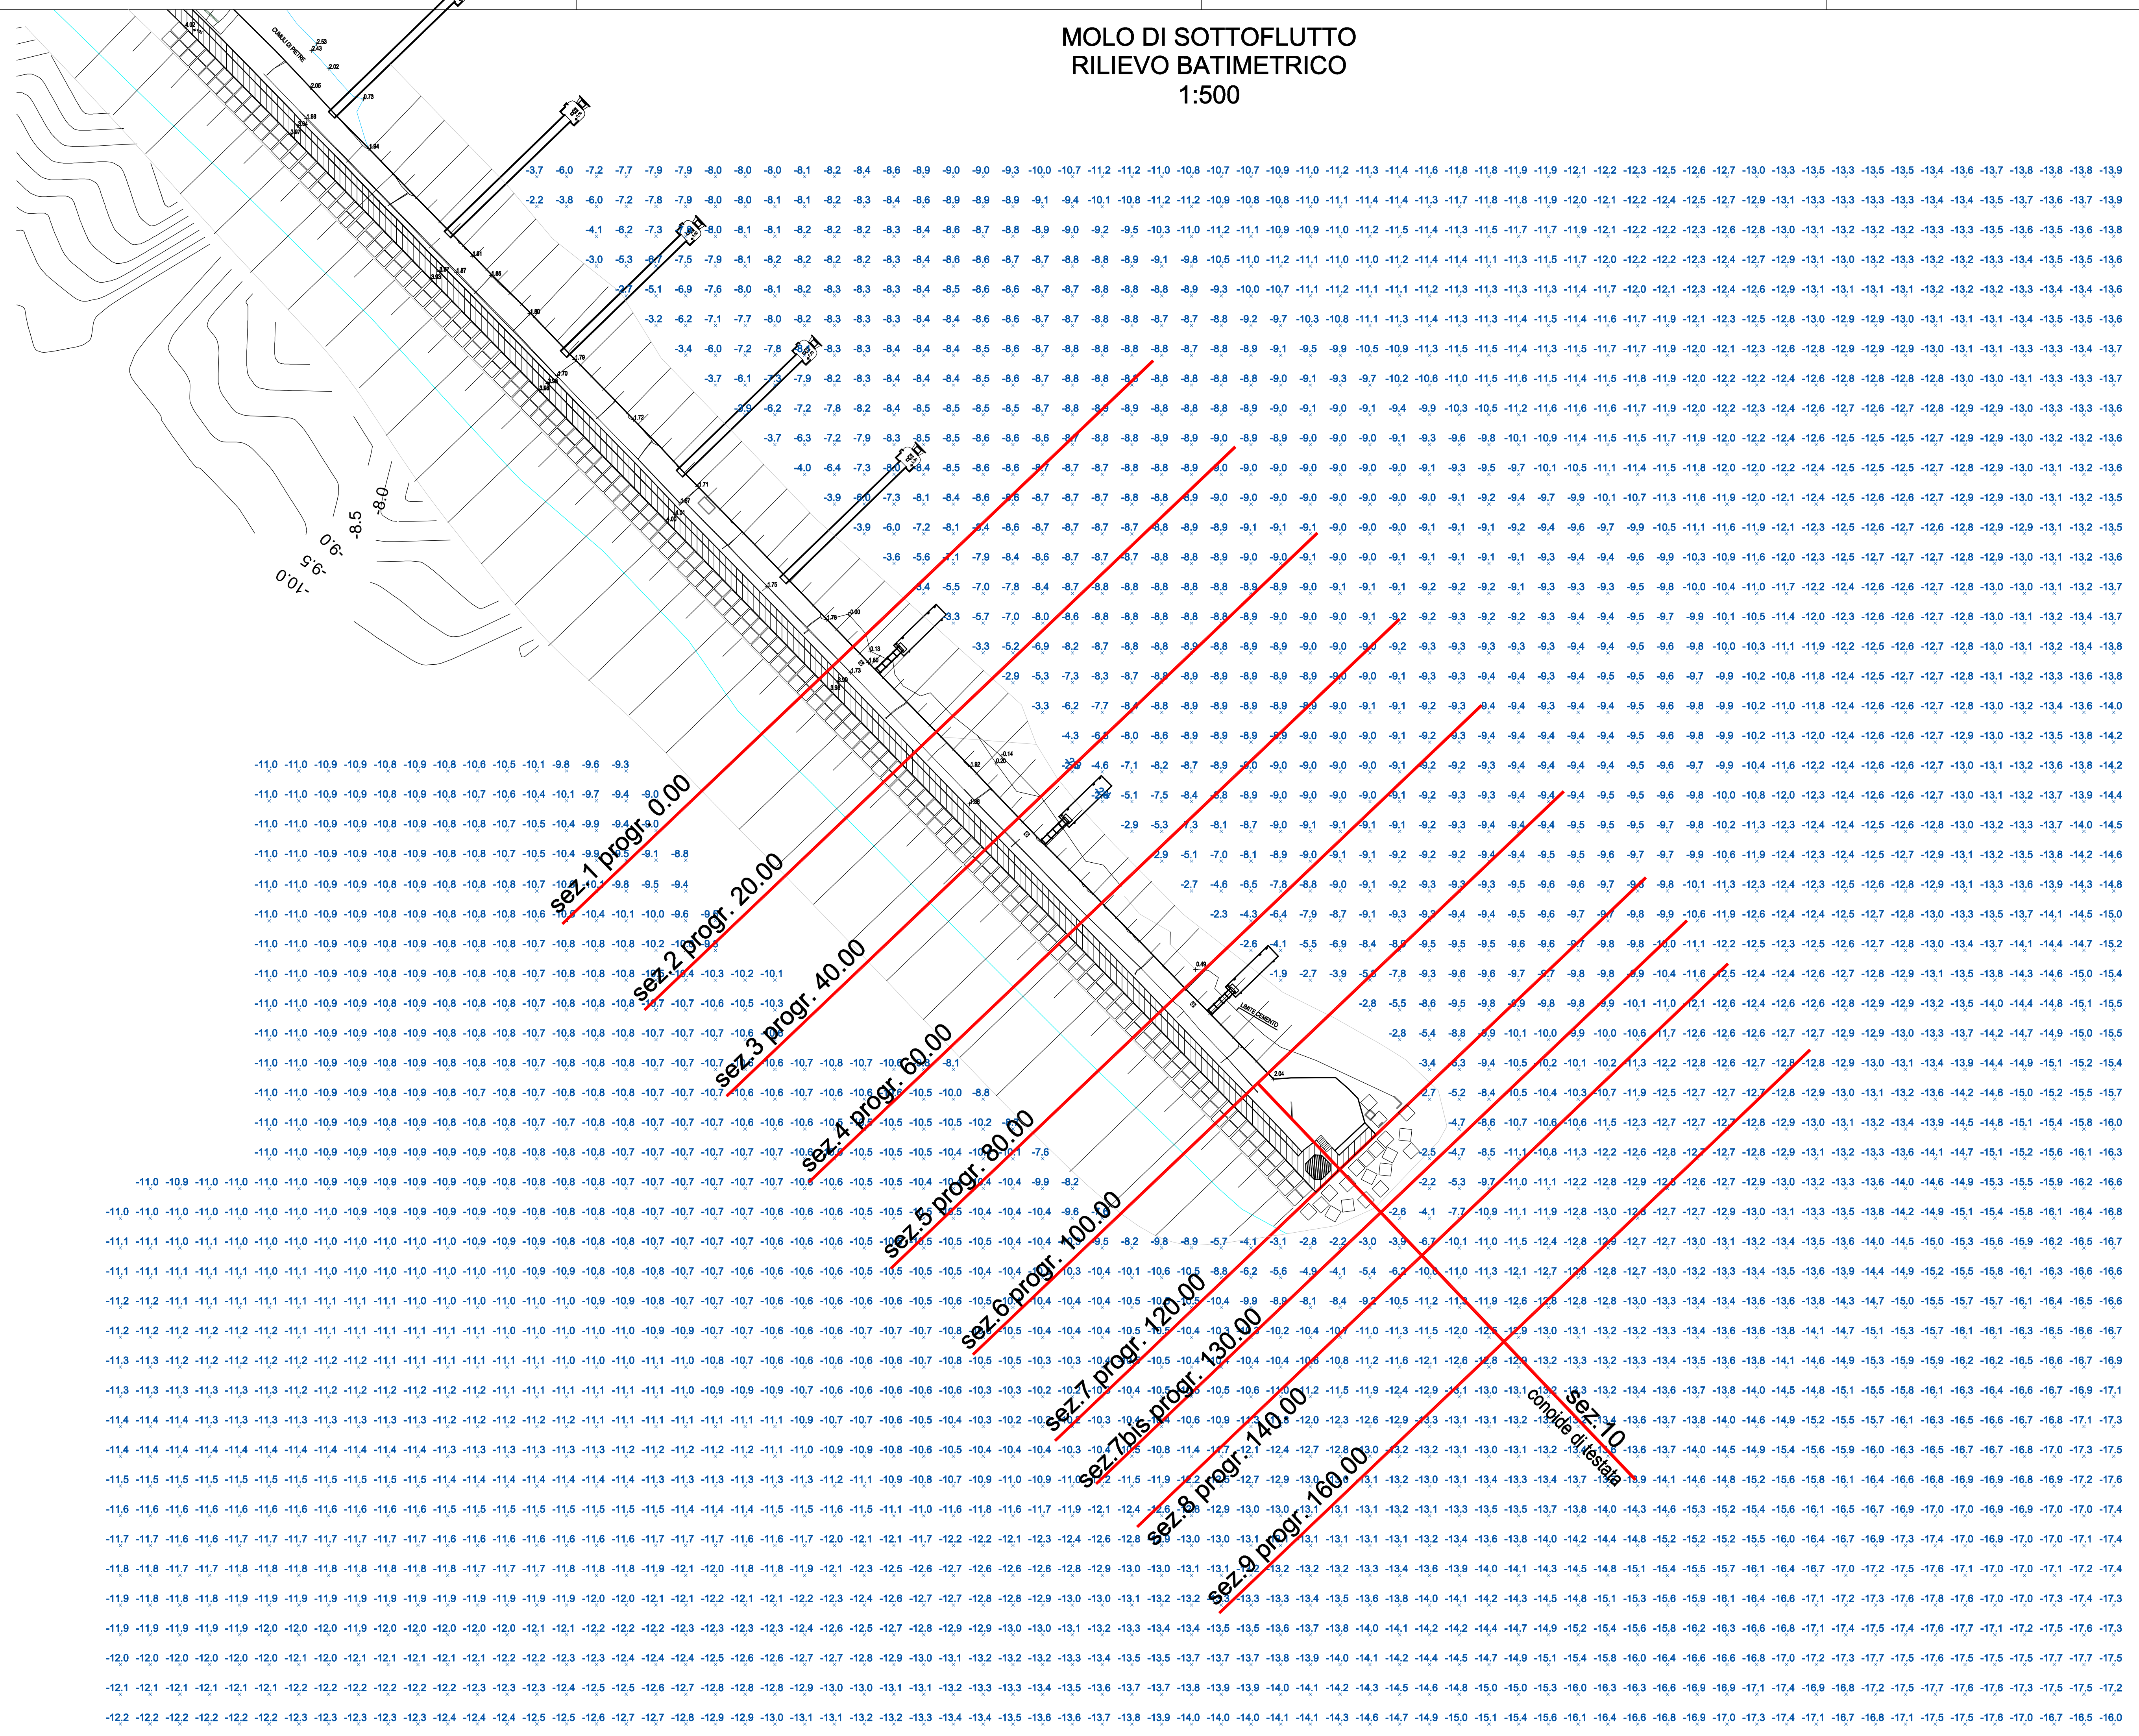

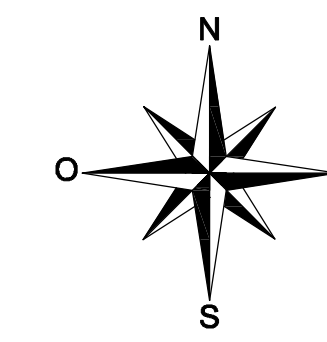

**AUTORITA' PORTUALE  
SALERNO**

**PORTO COMMERCIALE DI SALERNO**

LAVORI DI PROLUNGAMENTO DEL MOLO DI SOPRAFLUTTO E  
RESECAZIONE DEL TRATTO FINALE DEL MOLO DI SOTTOFLUTTO

**PROGETTO DEFINITIVO**



ELABORATO :  
STATO DI FATTO MOLO SOTTOFLUTTO  
Scala 1:500

R.U.P.  
Ing. Eleno Valentino

Progettisti  
AREA TECNICA  
Ing. Gianluigi Lalicata Arch. Corrado Olivieri

Geom. Pasquale Memoli Geom. Luigi Monetti Geom. Enrico Leone

Disegno  
Geom. Carmine Memoli

data: Giugno 2013

numero elaborato

5